




1

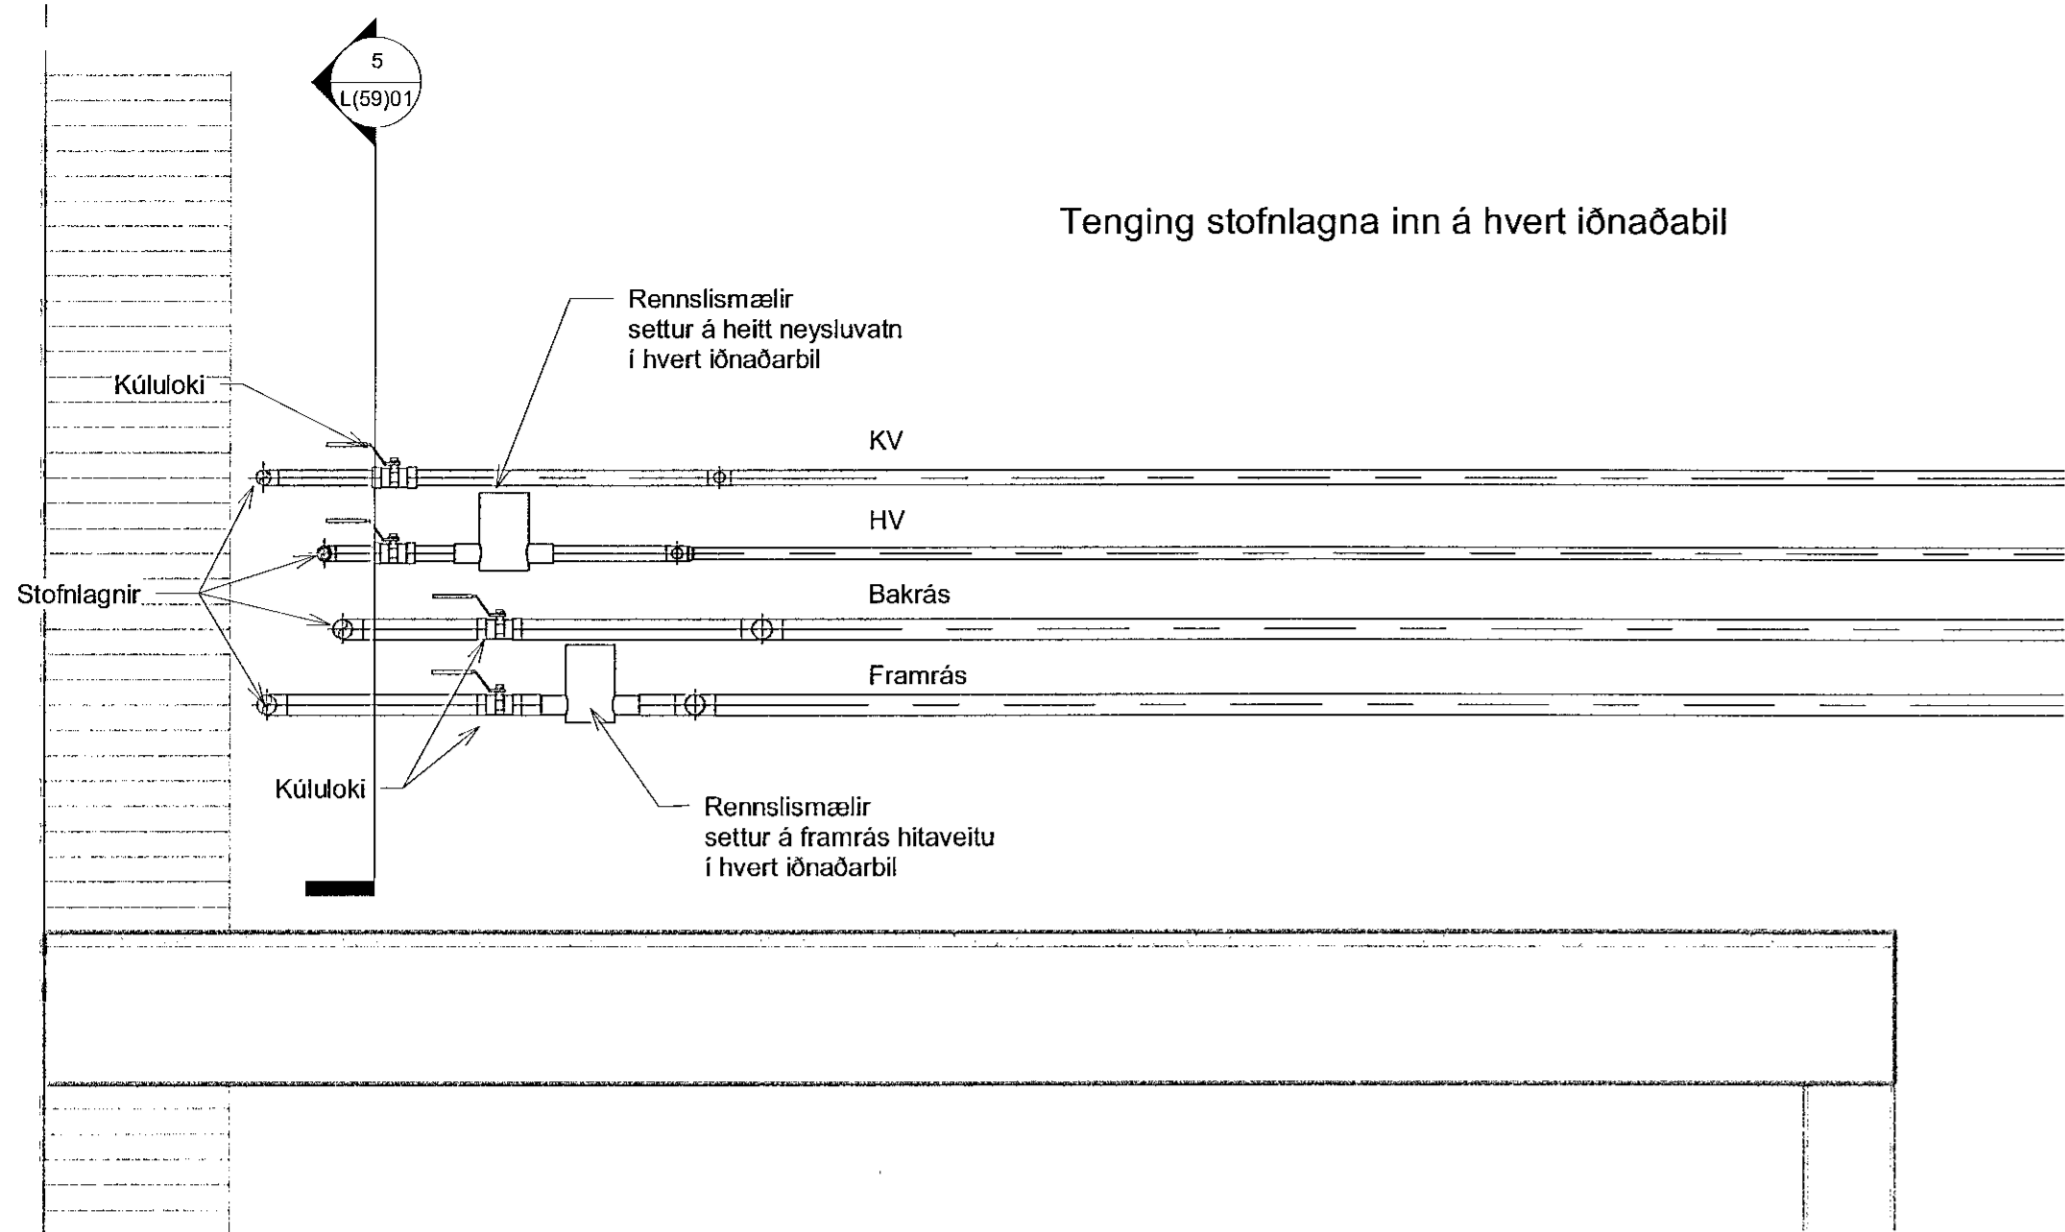


1 Tenging stofnlagna
1 : 10

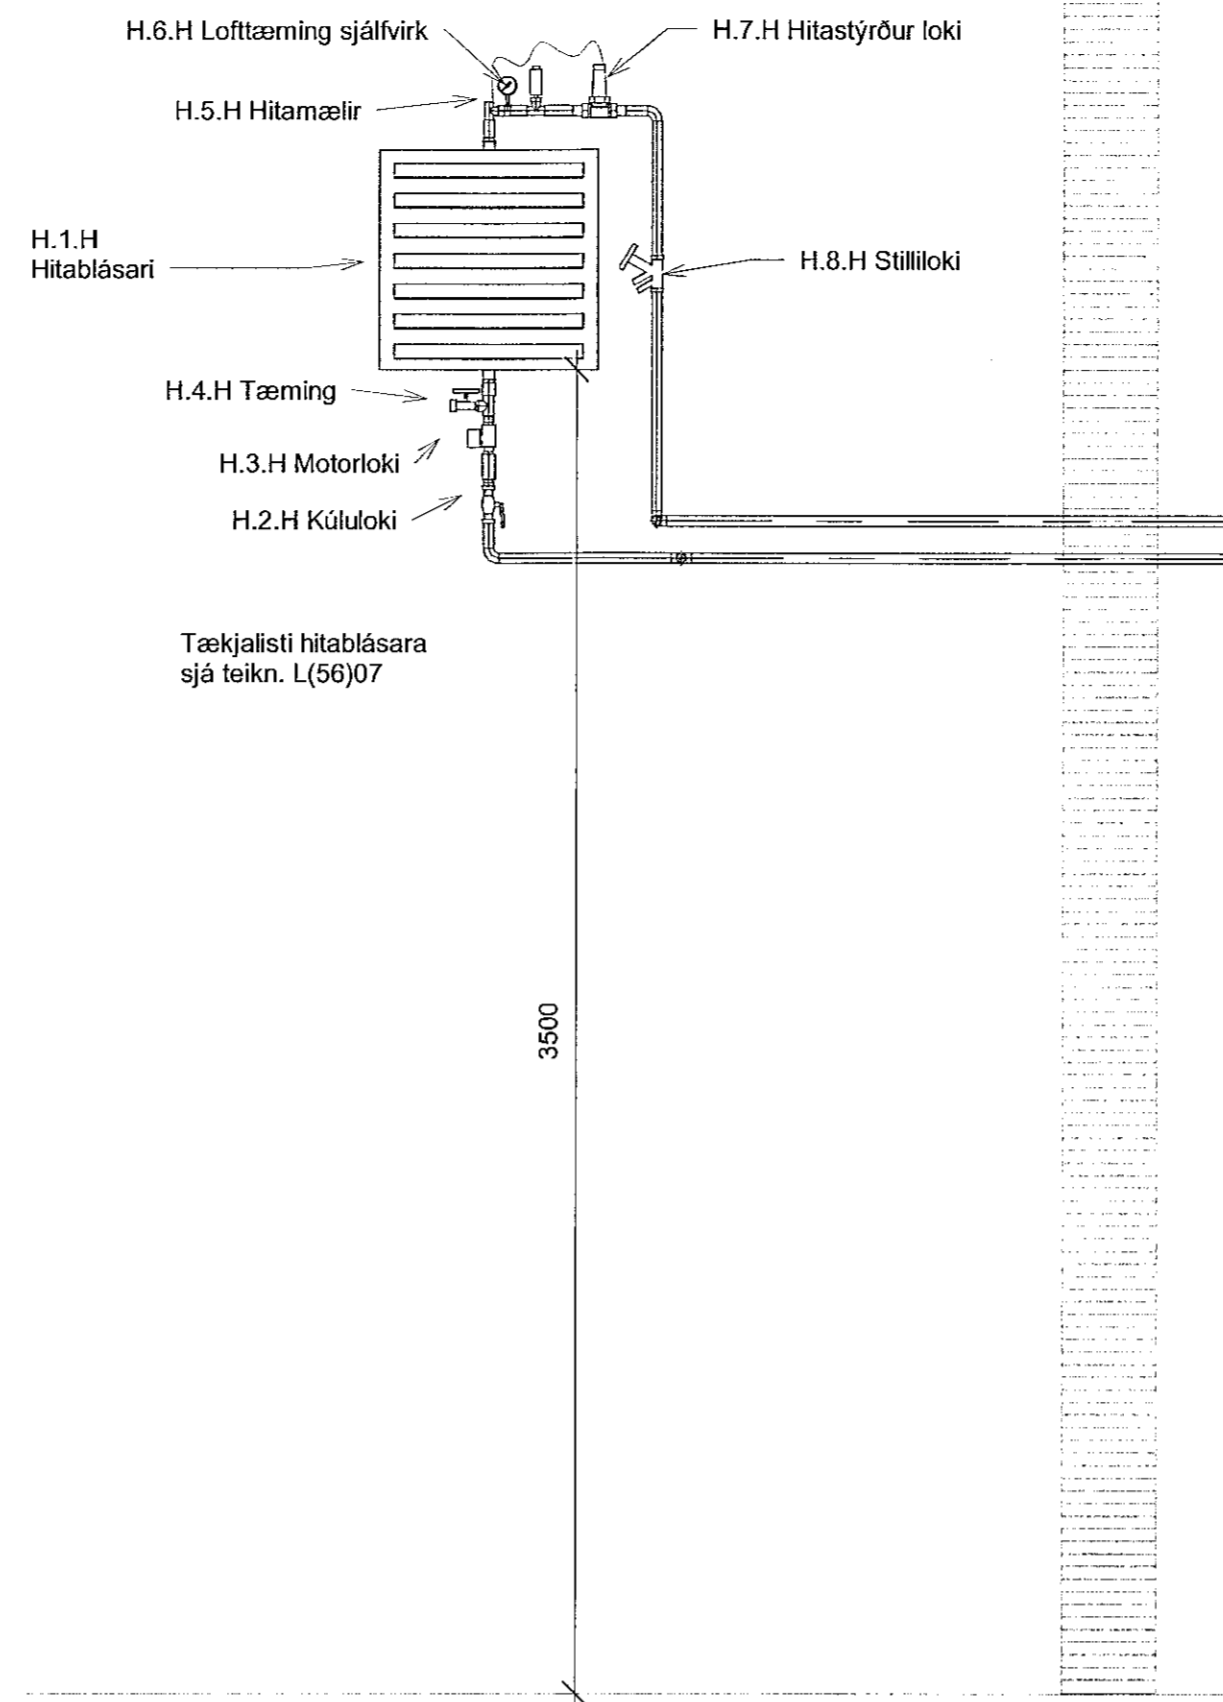


2 Hitablásari í matshluta 1
1 : 20

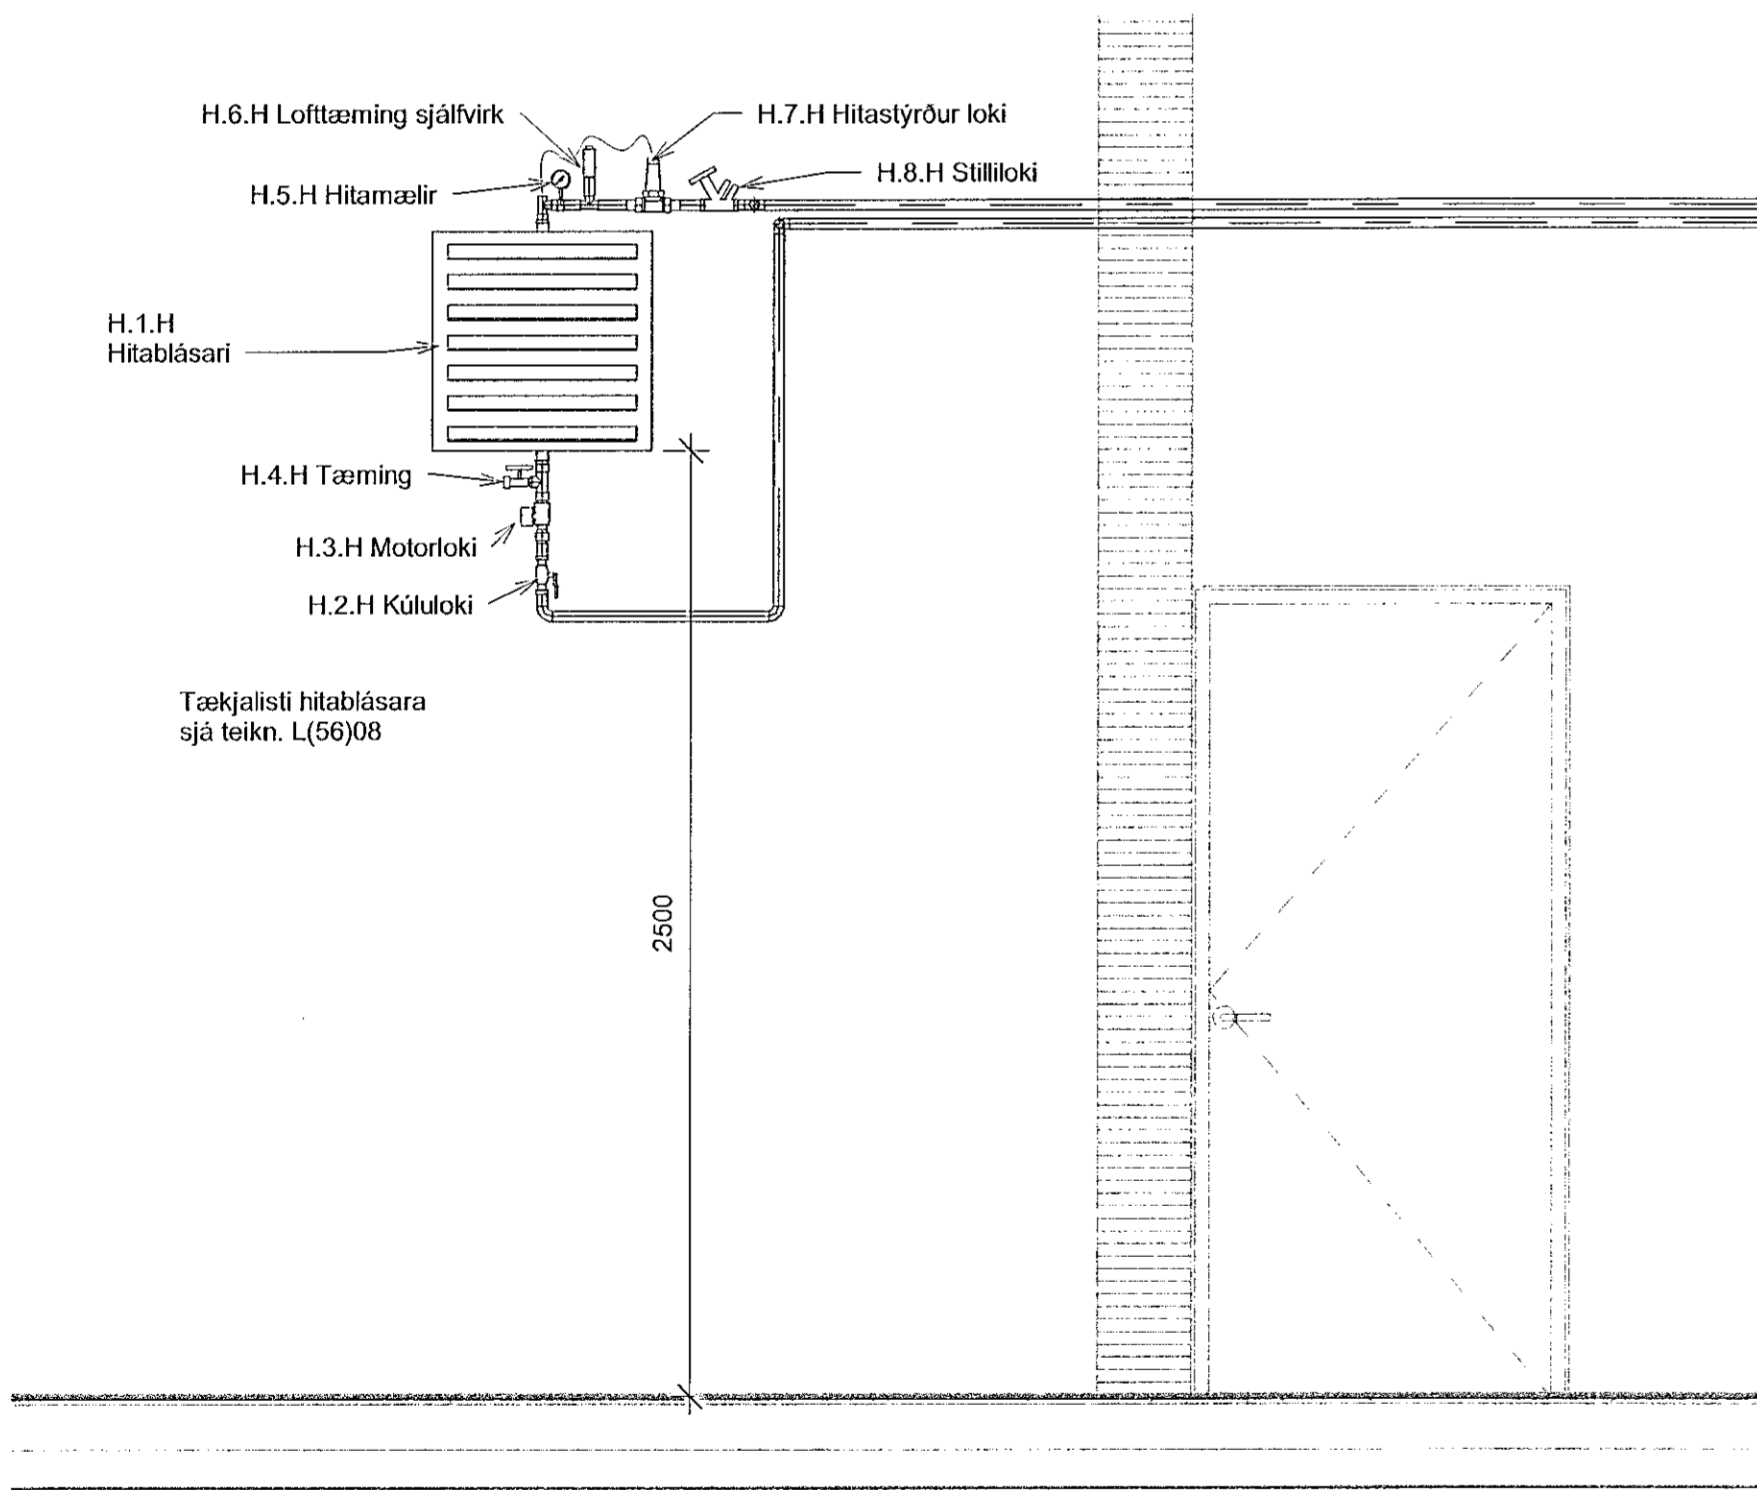

3 Hitablásari í matshluta 2
1 : 20

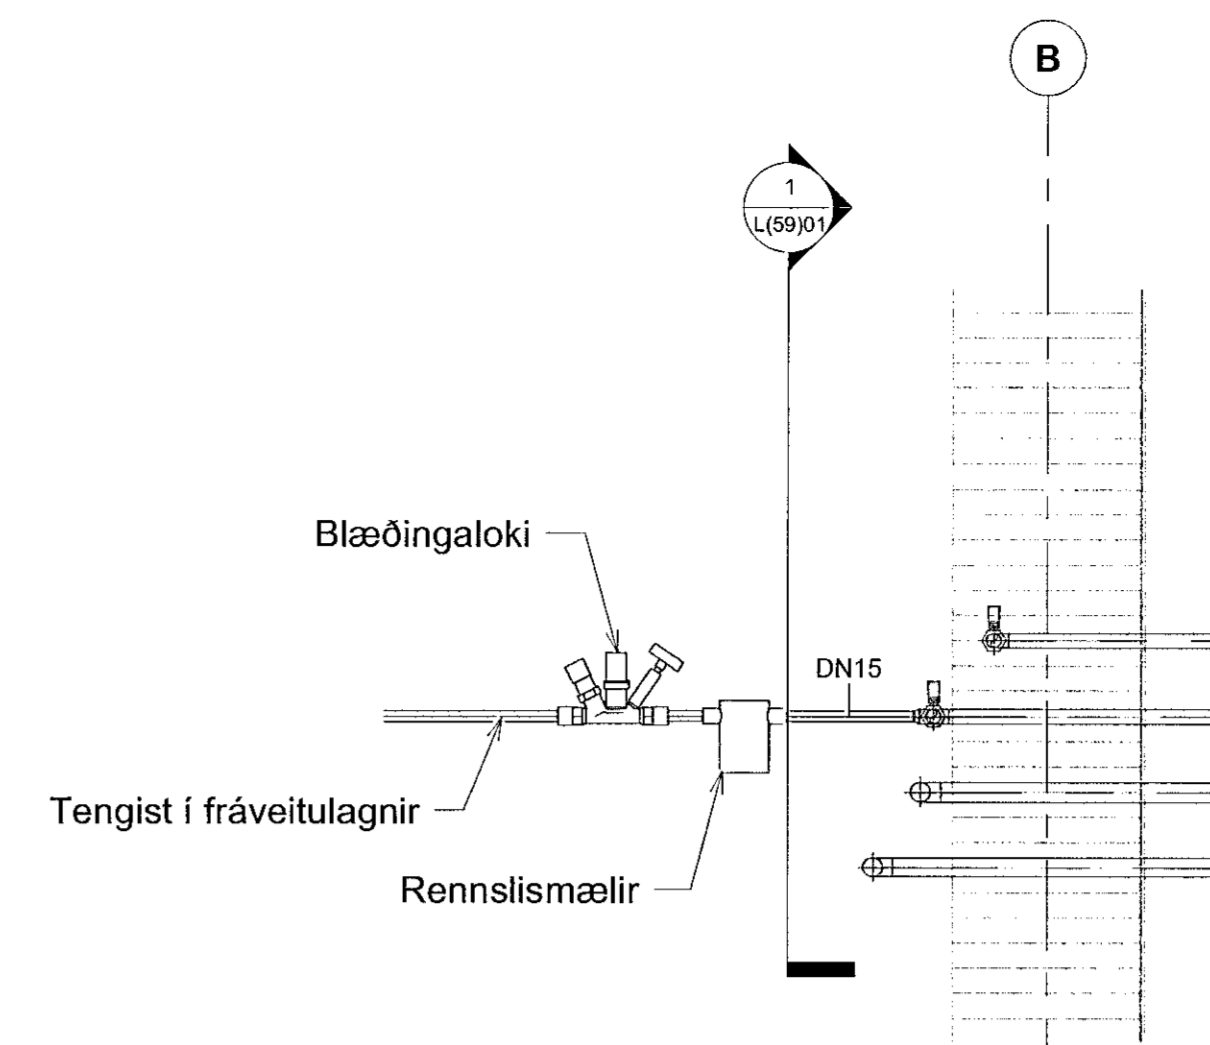

5 Snið í blæðingaloka
1 : 10

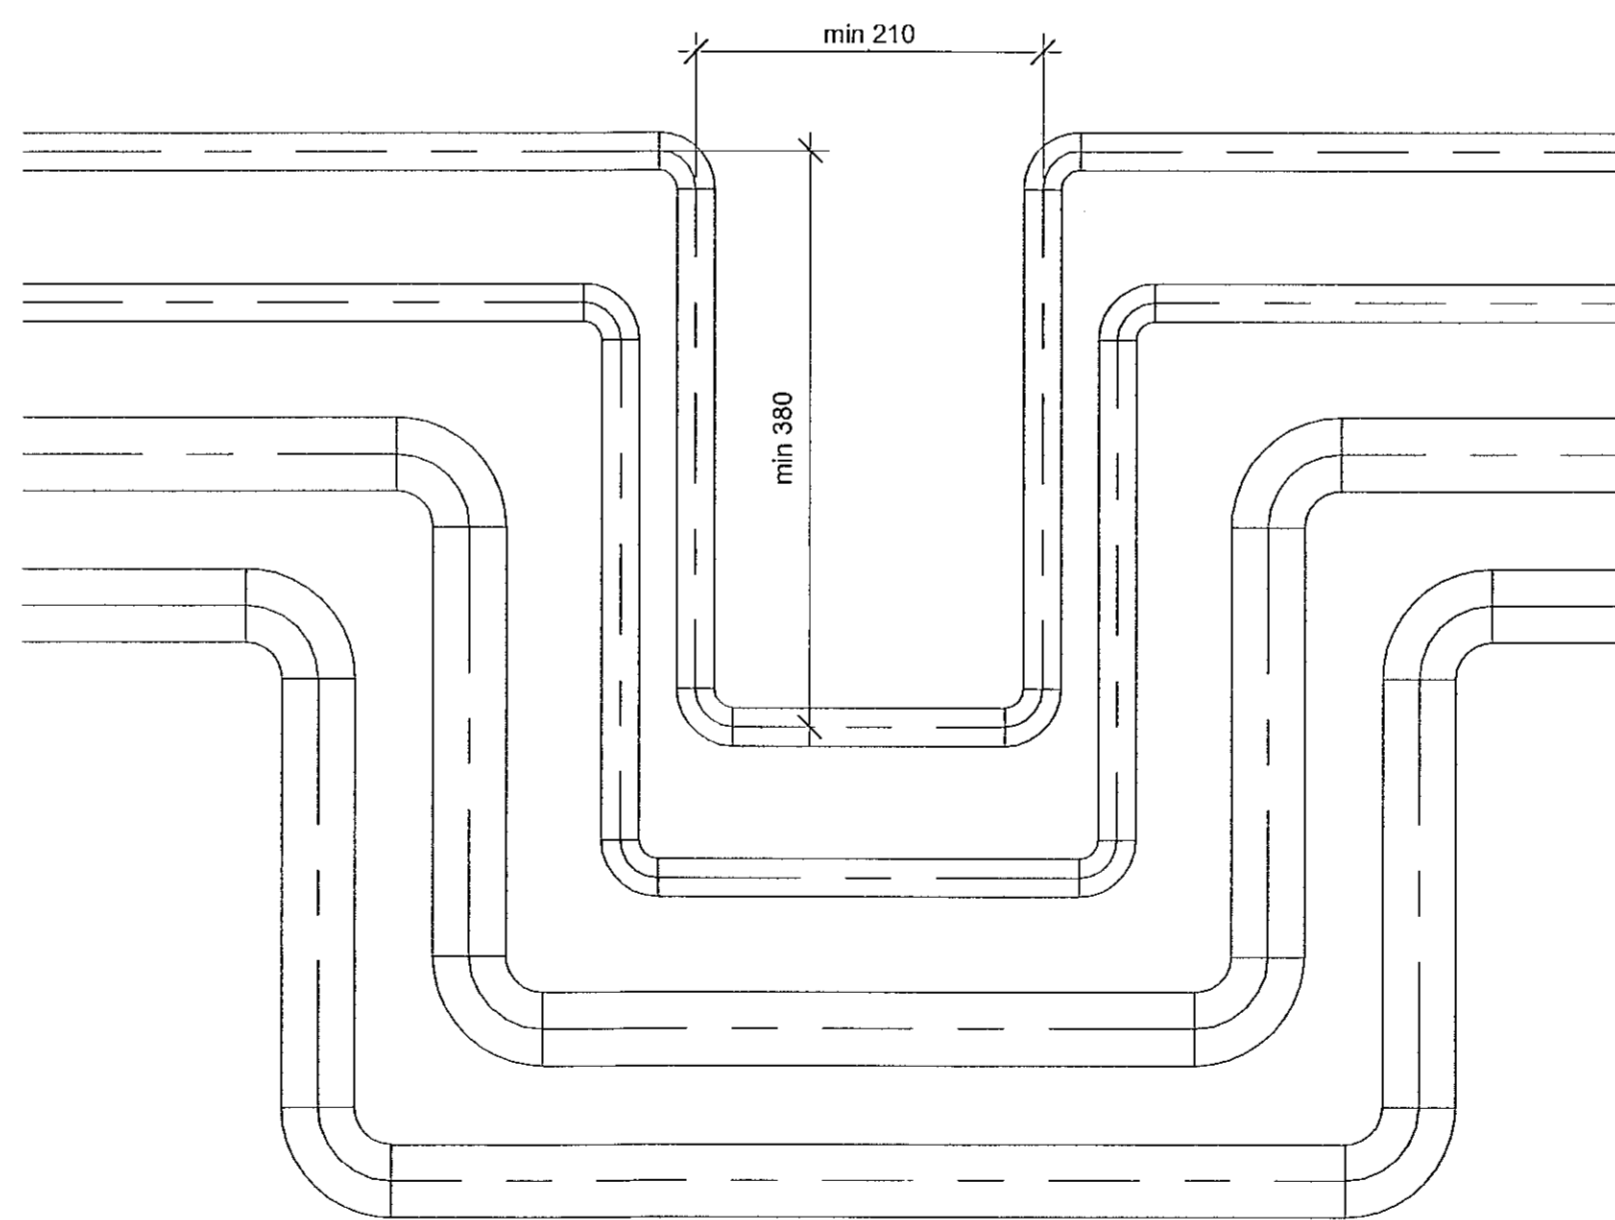


4 Snið í penslulukku
1 : 5

Samþykkt þann
02. des. 2020
F.h. byggingarfulltrúans í Hafnarvík
Sigurður Steinar Jónsson

Árftun hönnuanssjóra:
Sigurður Halgrímsson
Dagsetning aðaluppdráttar: 06.05.2020
Skýringar:



1 Framkvæmdatoekning	02.10.2020	KK
Nr.	Breytingar	Dags.

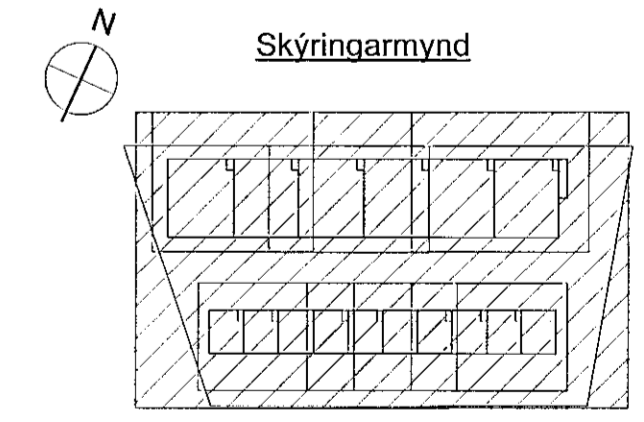

HNIT
VERKFRÆÐISTOFA
Háaleihbraut 59-60
103 Reykjavík
Sími 570 0500
www.hnit.is
hni@hni.is

Hannað: KG Teknað: AMJ Yfirlit: KK
Kt: 200364-3849 Dags.: 02.10.2020
Samþykkt: *Hjartan Hjartan*

Dofrahella 2
Hafnarfjörður

Snið

Verk nr.: 20229 Frumst. bláði: A1 Tekn. nr.: Útg.:
Mkv.: As indicated L(59)01 1

