
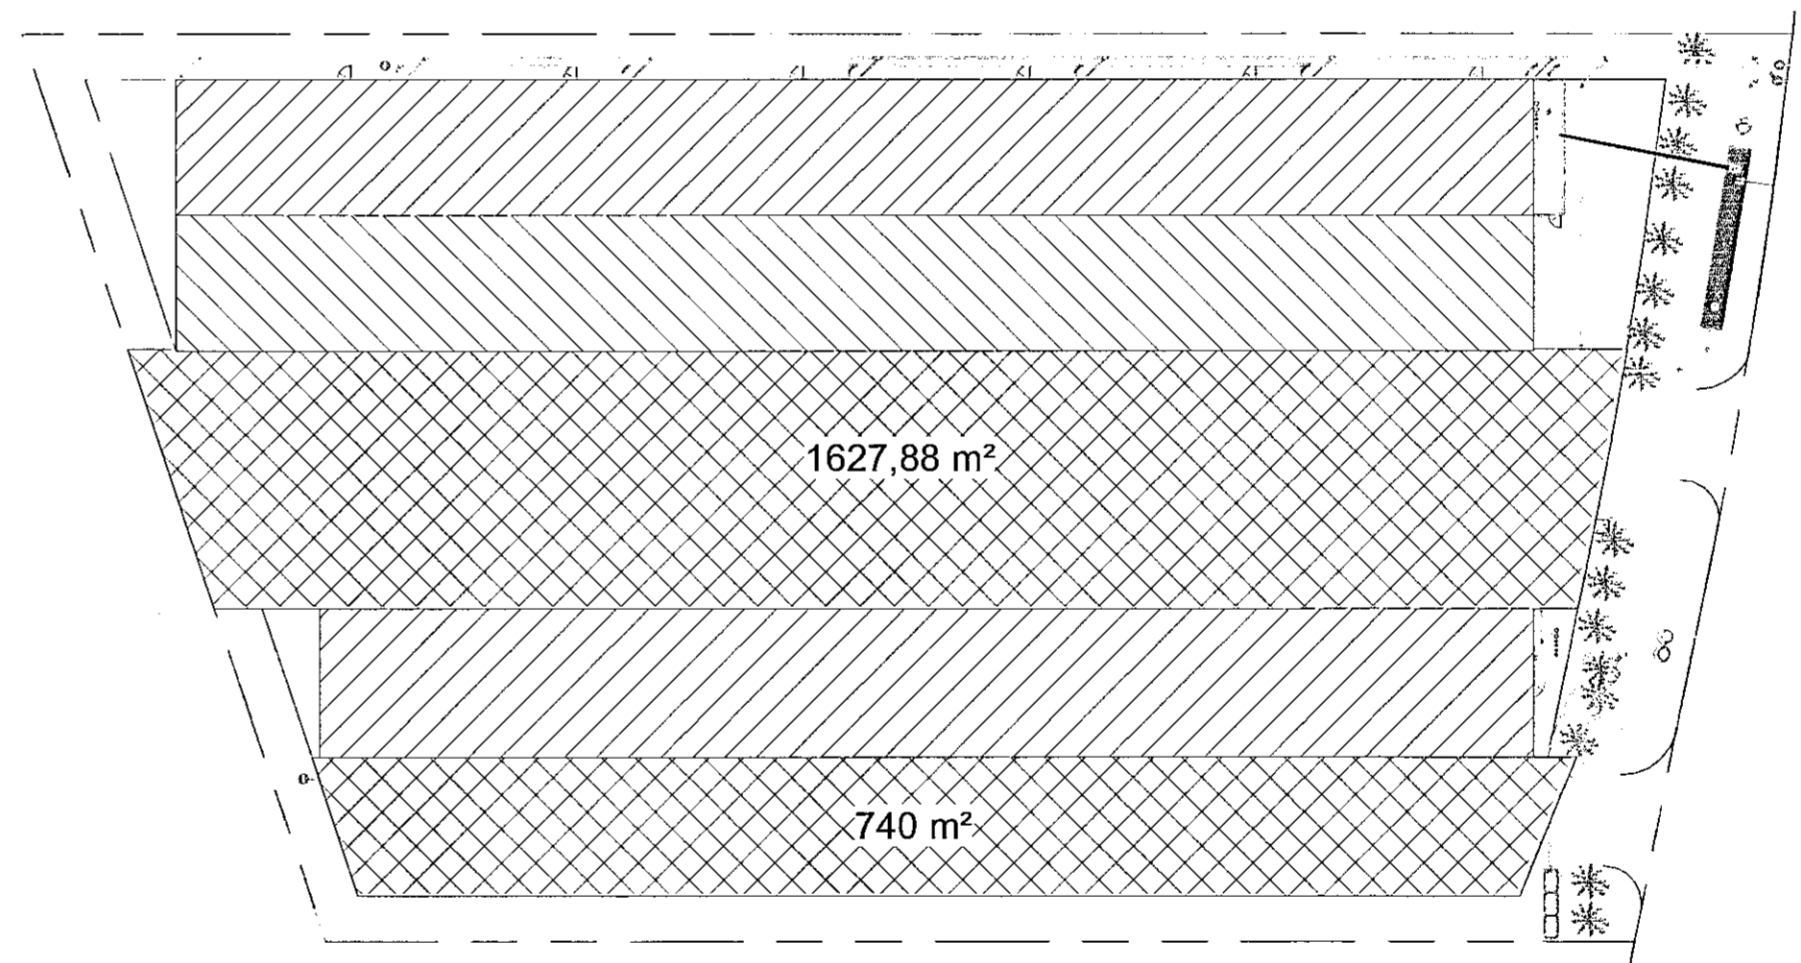


Samþykkt þann  
02. des. 2020  
F.h. byggingarfulltrúans í Hafnarvík  
Sigurður Steinar Jónsson


Artun hönnuansgjafa:  
Sigurður Halgrímsson KT/170753-3139  
Dagsetning aðaluppdráttar: 06.05.2020  
Skýringar:

1 Snið í olíu- og sandskilju  
1 : 25

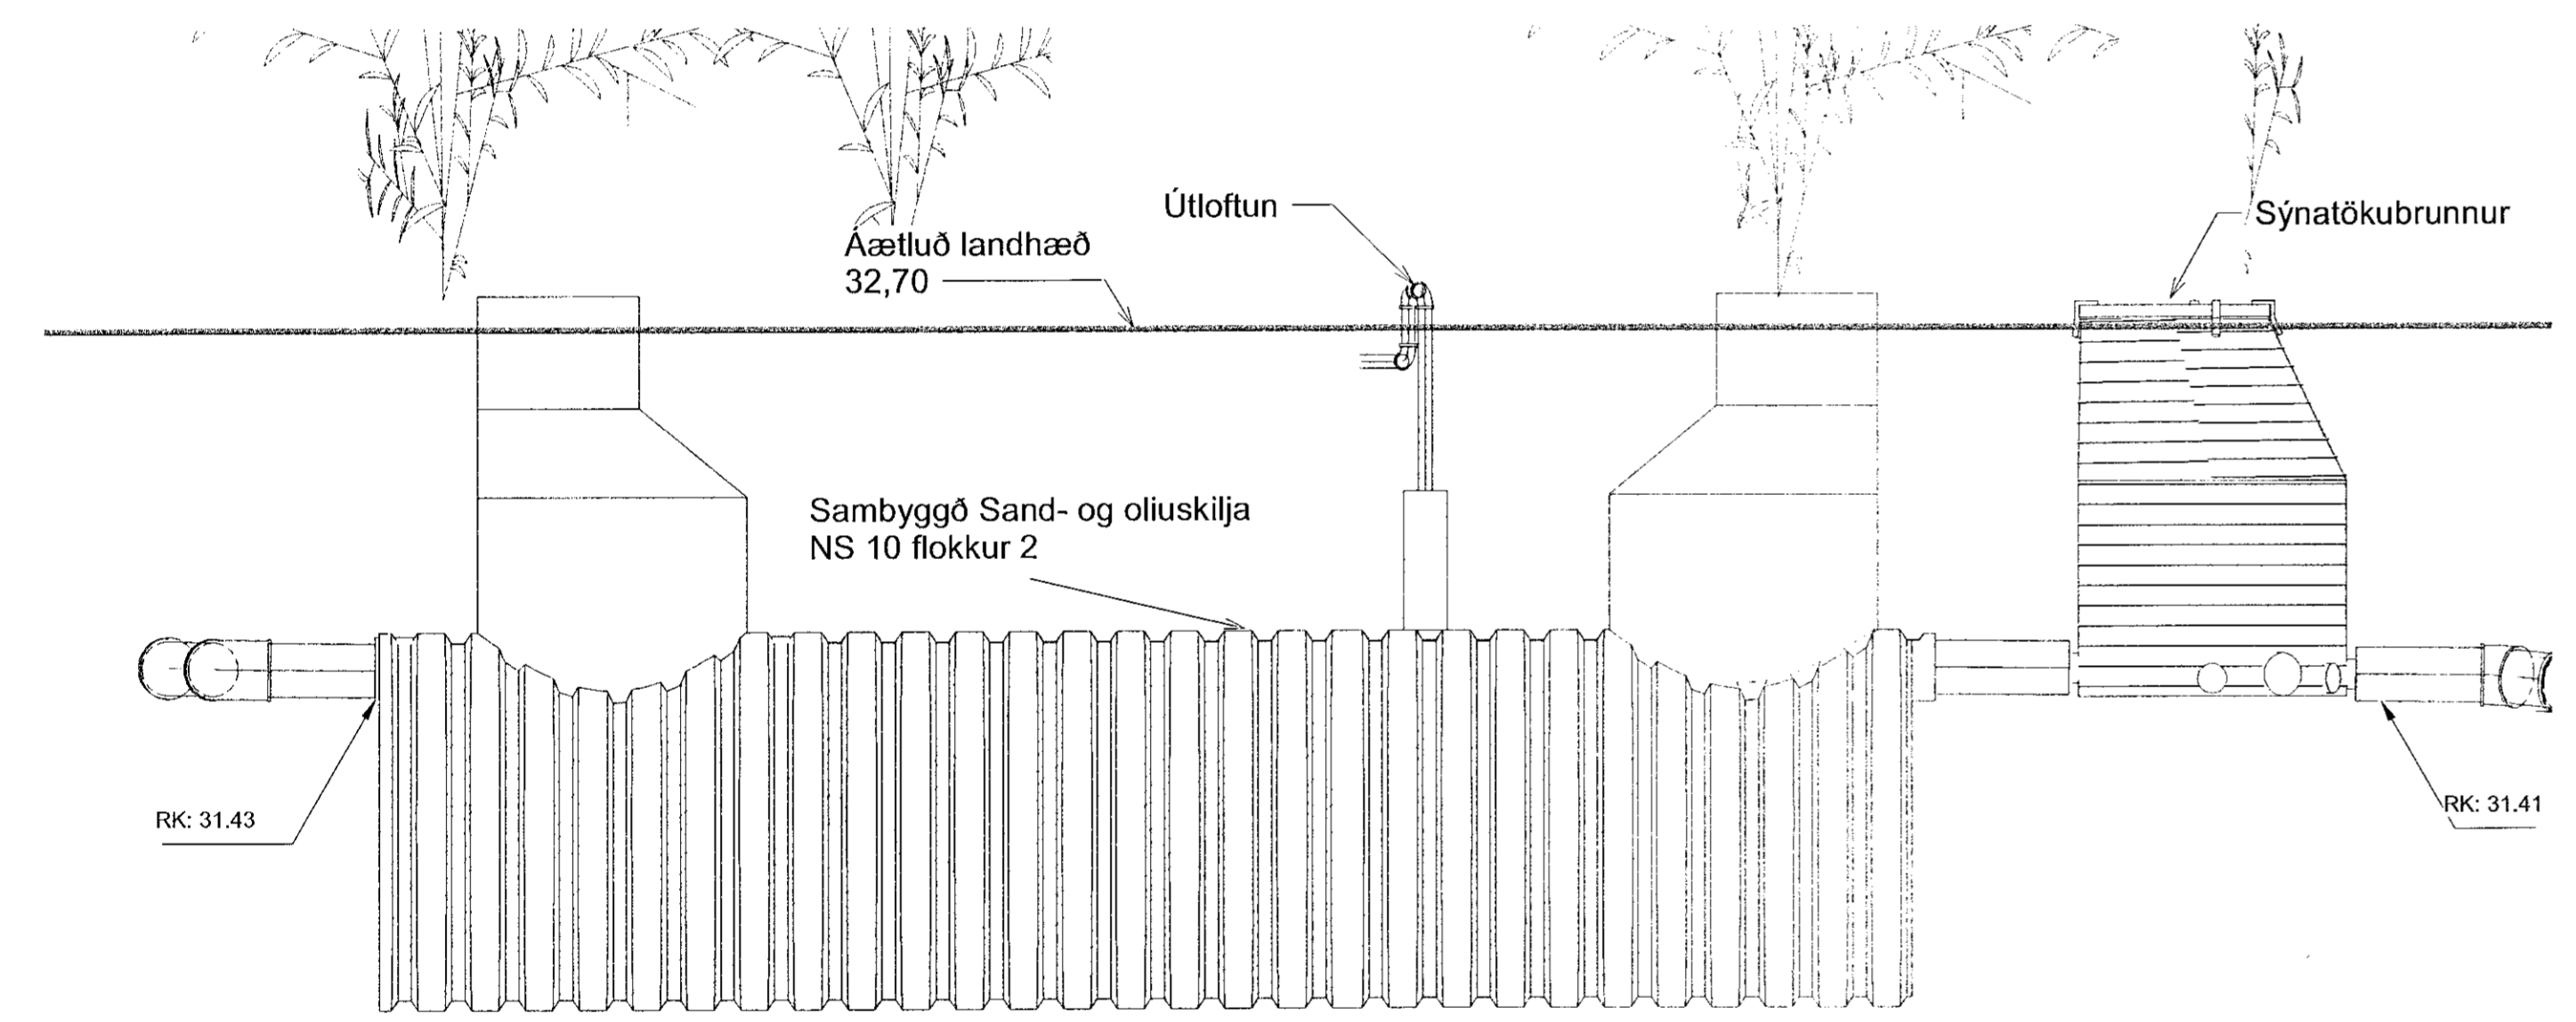

Skilgreining á olíu- og sandskiljusvæði

4 Snið í olíu- og sandskilju  
1 : 25

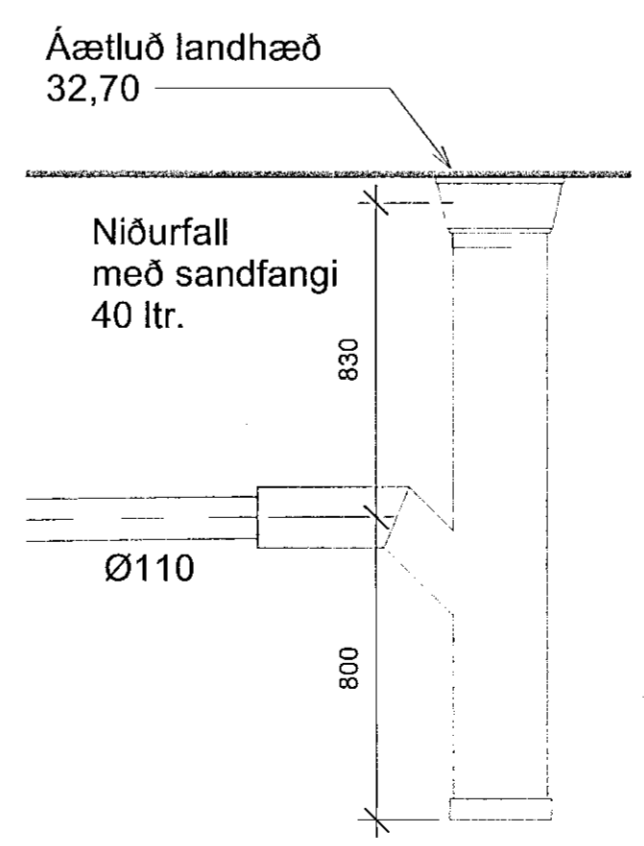

3 Niðurfall með sandfangi  
1 : 20

19/11/20

1 Framkvæmdateikning	02.10.2020	KK
Nr. Breytingar	Dags.	br.af
Hannað: KG	Teknað: AMJ	Yfirfarið: KK
KE: 200364-3849	Dags: 02.10.2020	
Samþykkt: <i>Kjartan Kjartan</i>		
Dofrahella 2 Hafnarfjörður		
Fráveitukerfi Snið í Olíu- og sandskilju, niðurfall á lóð Skilgreining á olíuskiljusvæði		
Verk nr.: 20229	Fræmst bláa: A1	Teikn. nr.: Ulg.
Máv.: 1:25	1:20	L(50)08 1