




1

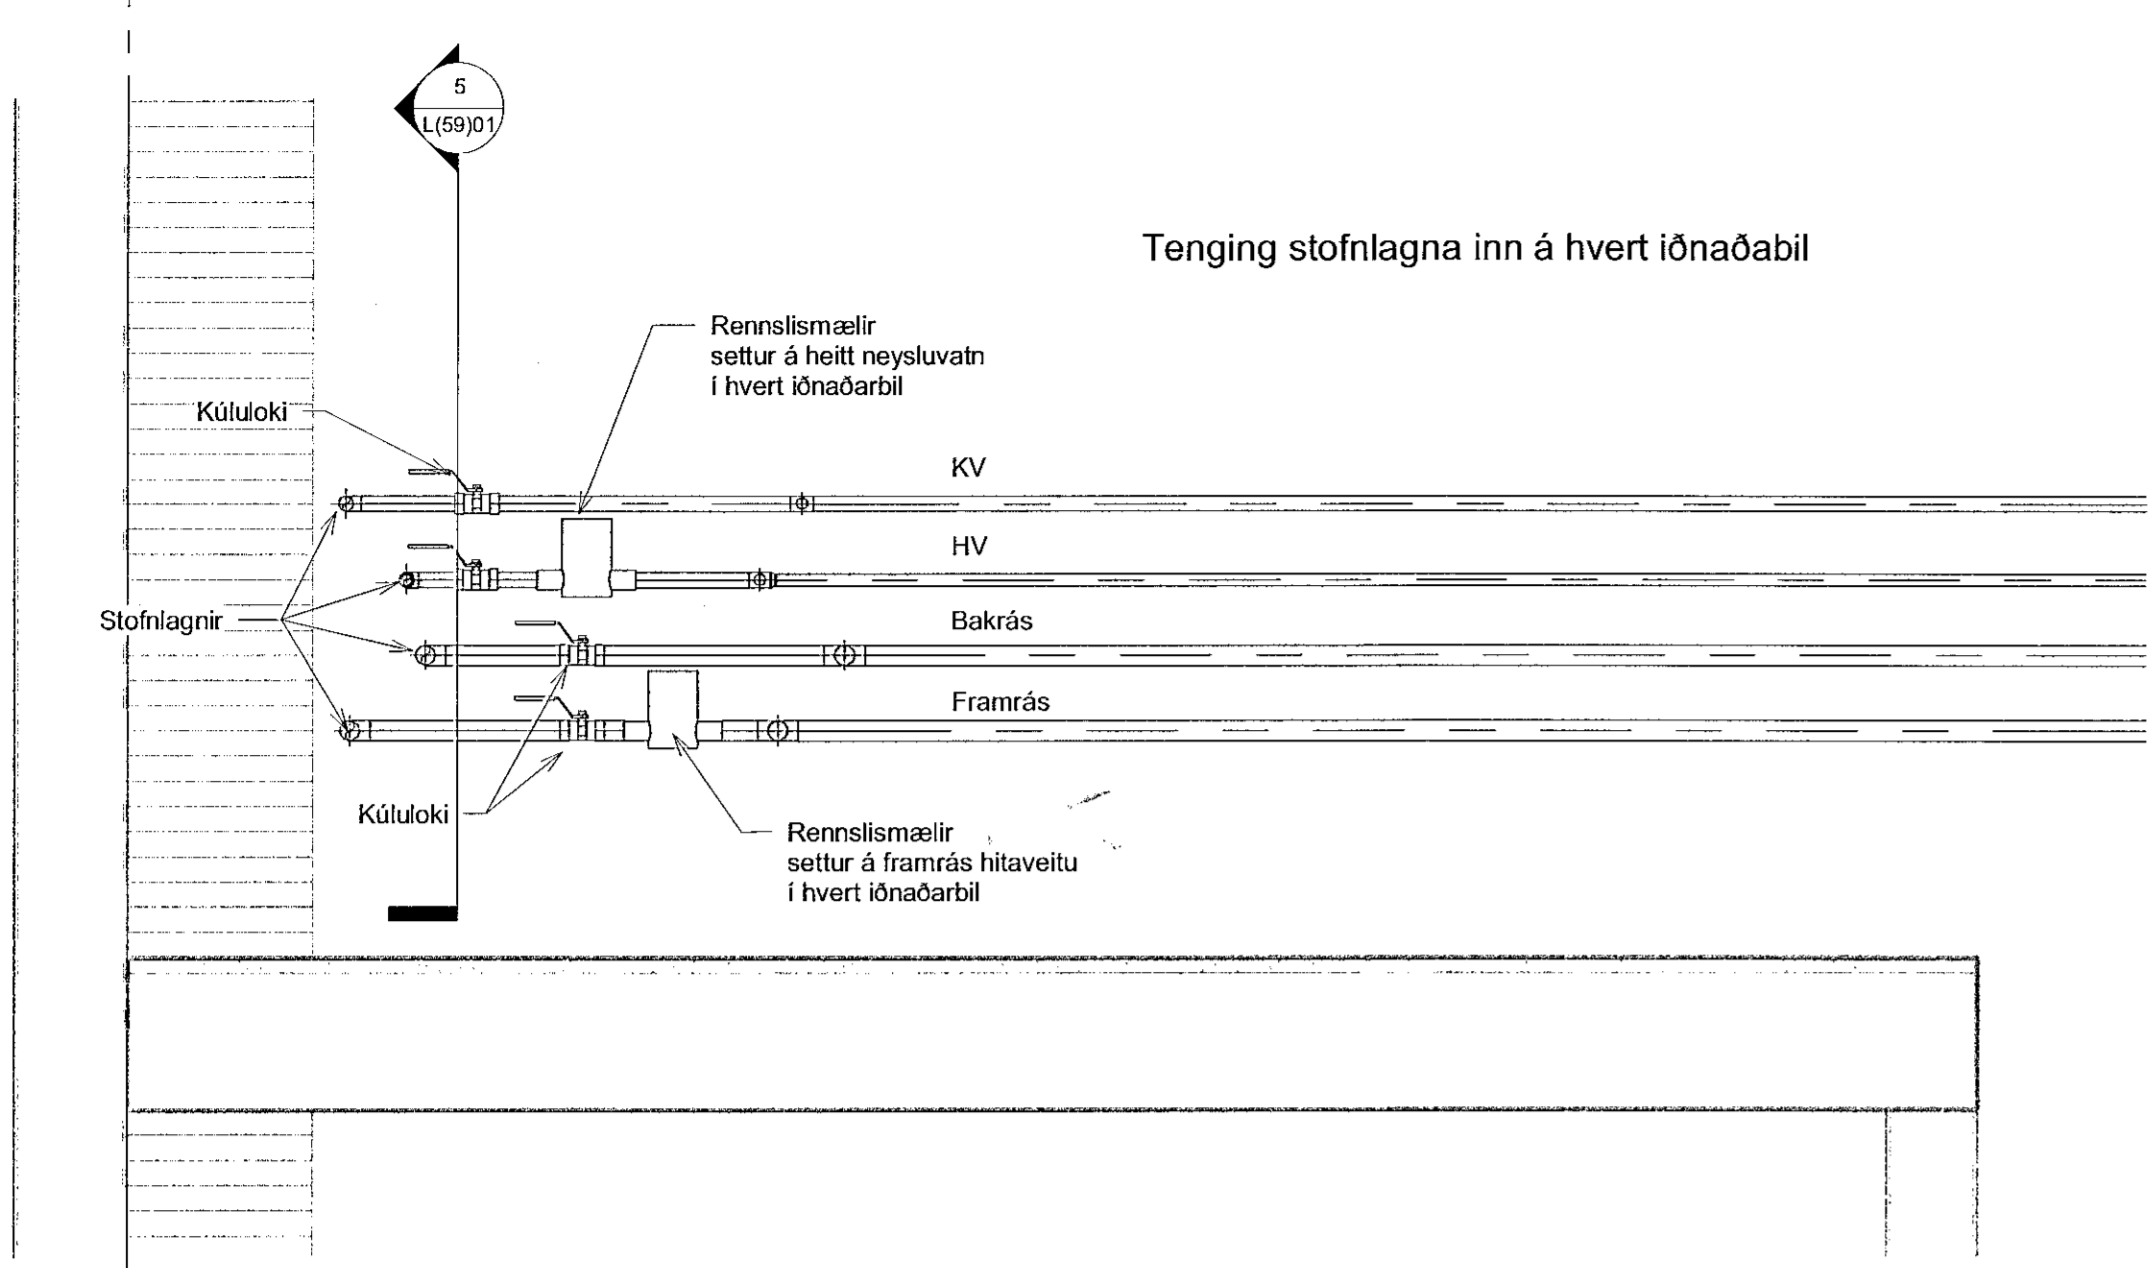


1 Tenging stofnagna
1 : 10

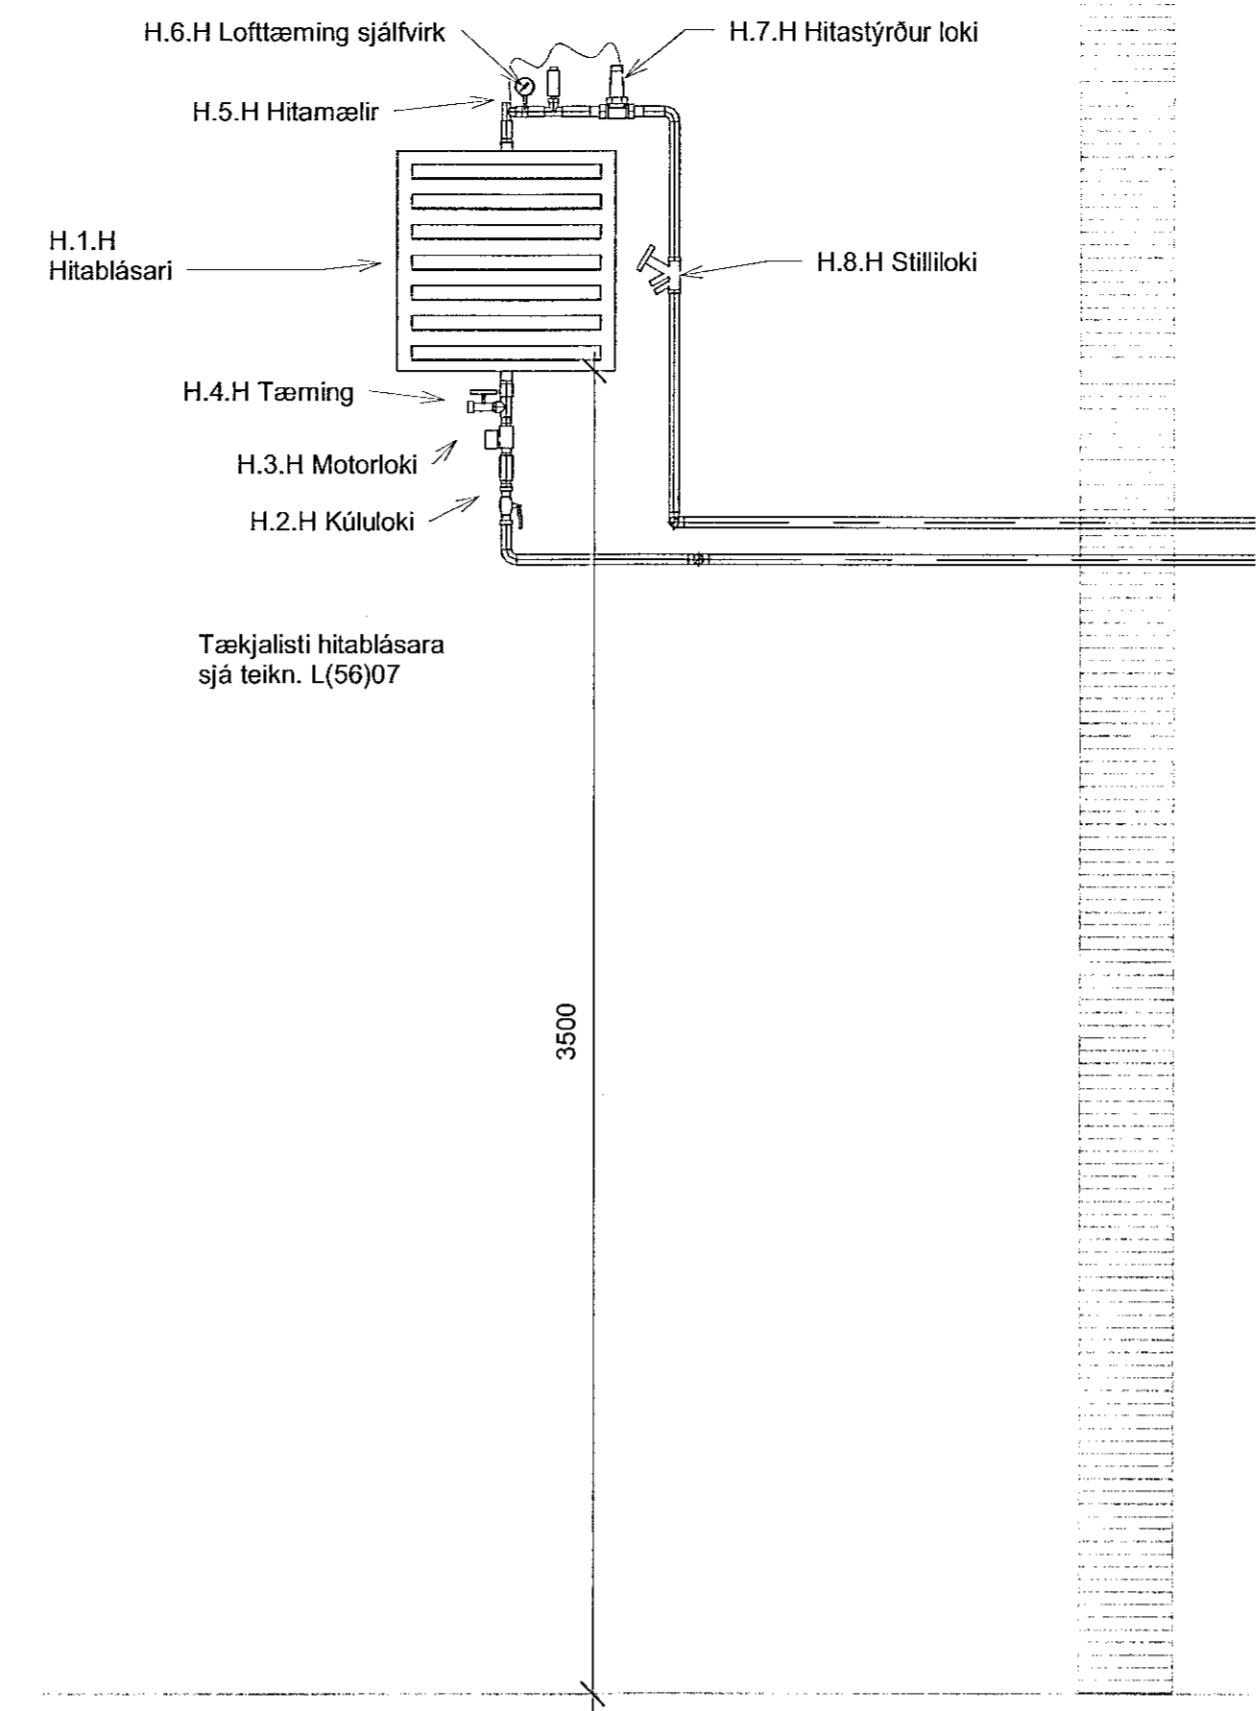


2 Hitablásari í matshluta 1
1 : 20

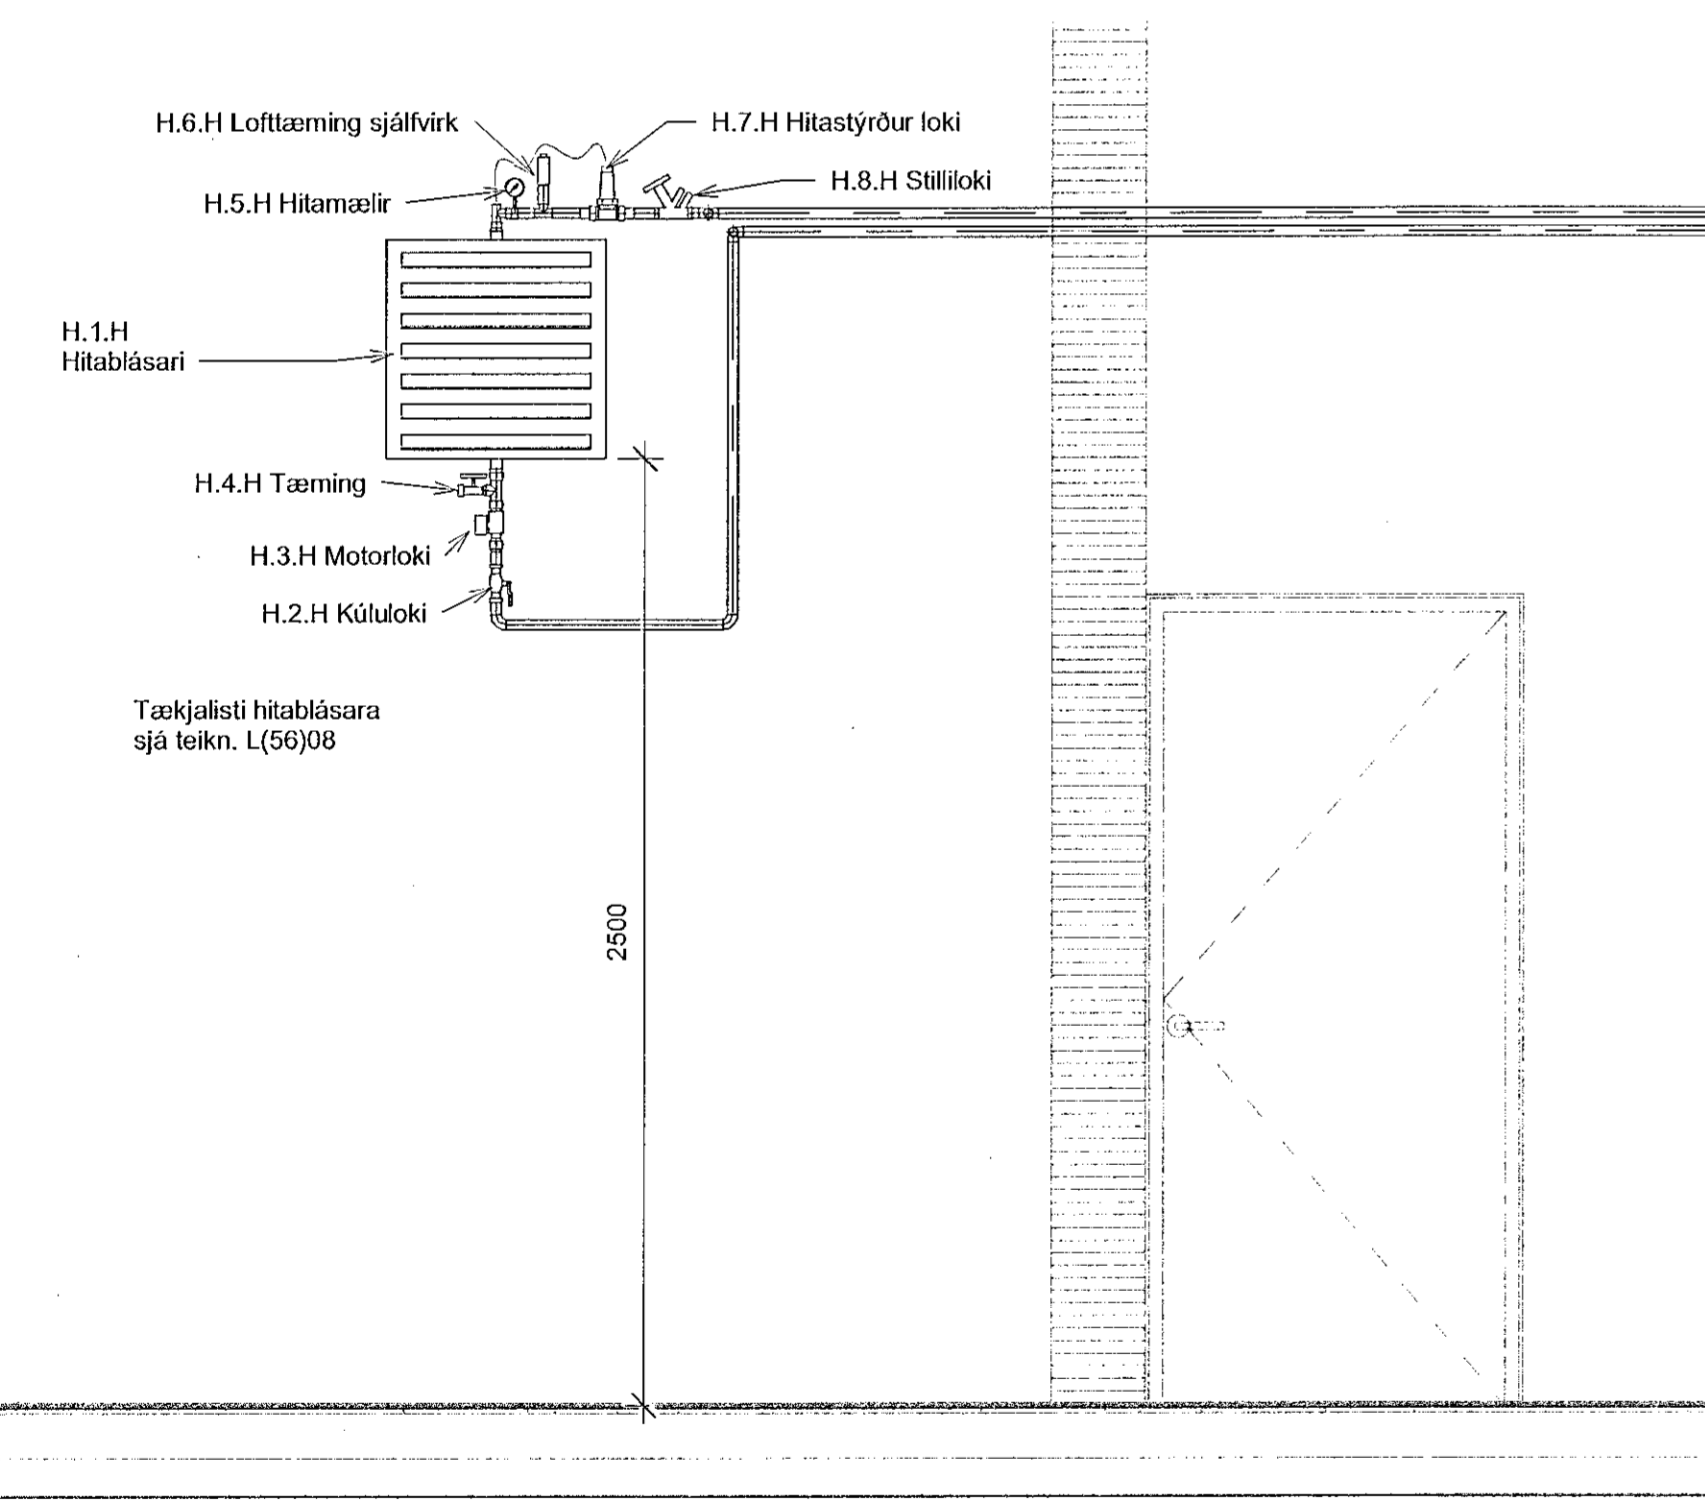

3 Hitablásari í matshluta 2
1 : 20

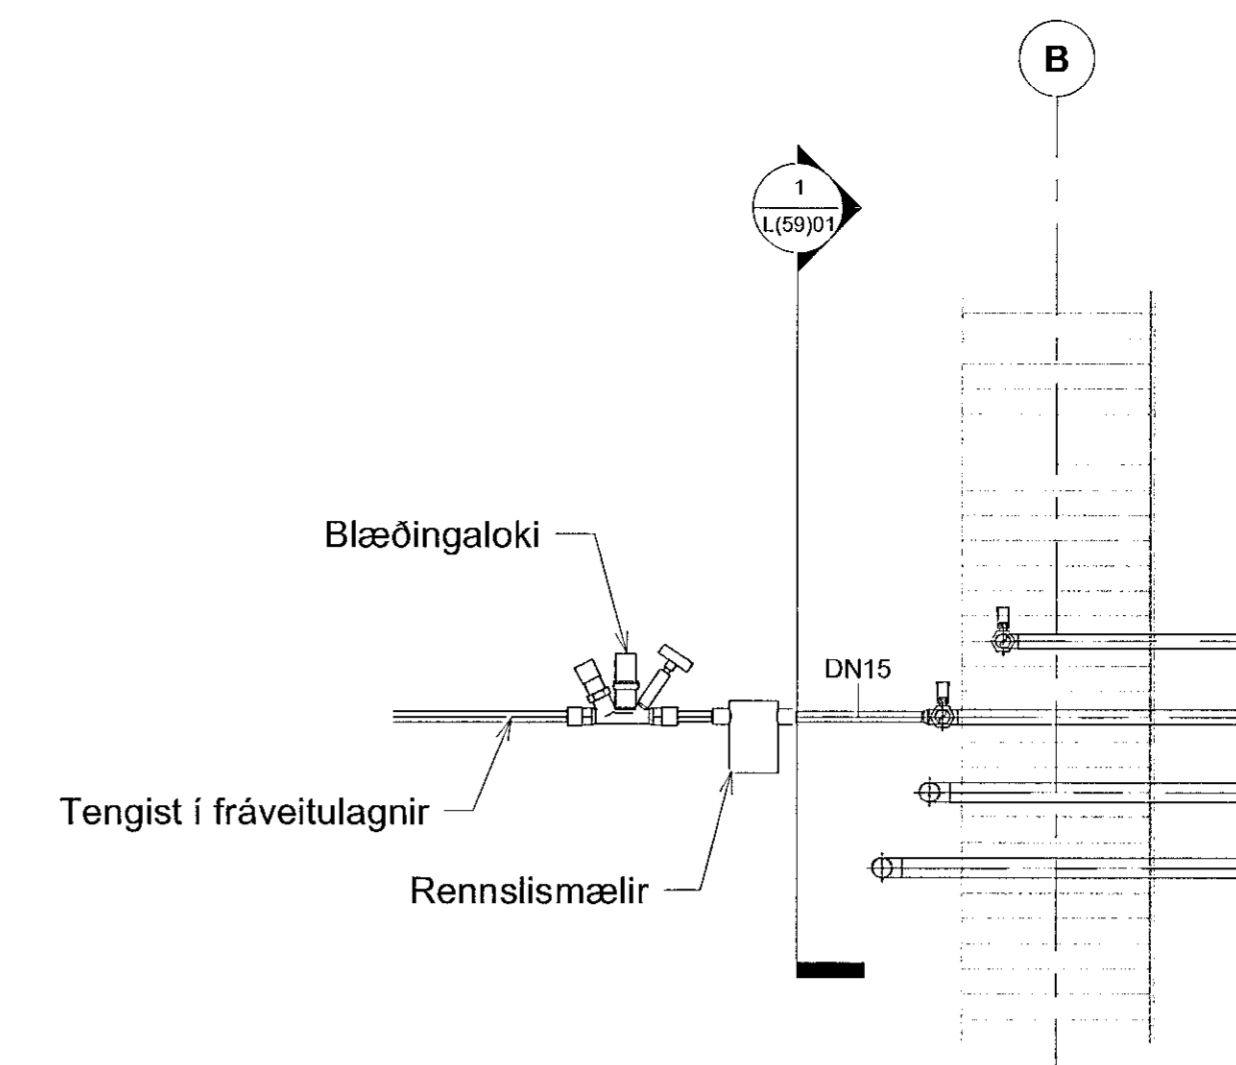

5 Snið í blæðingaloka
1 : 10

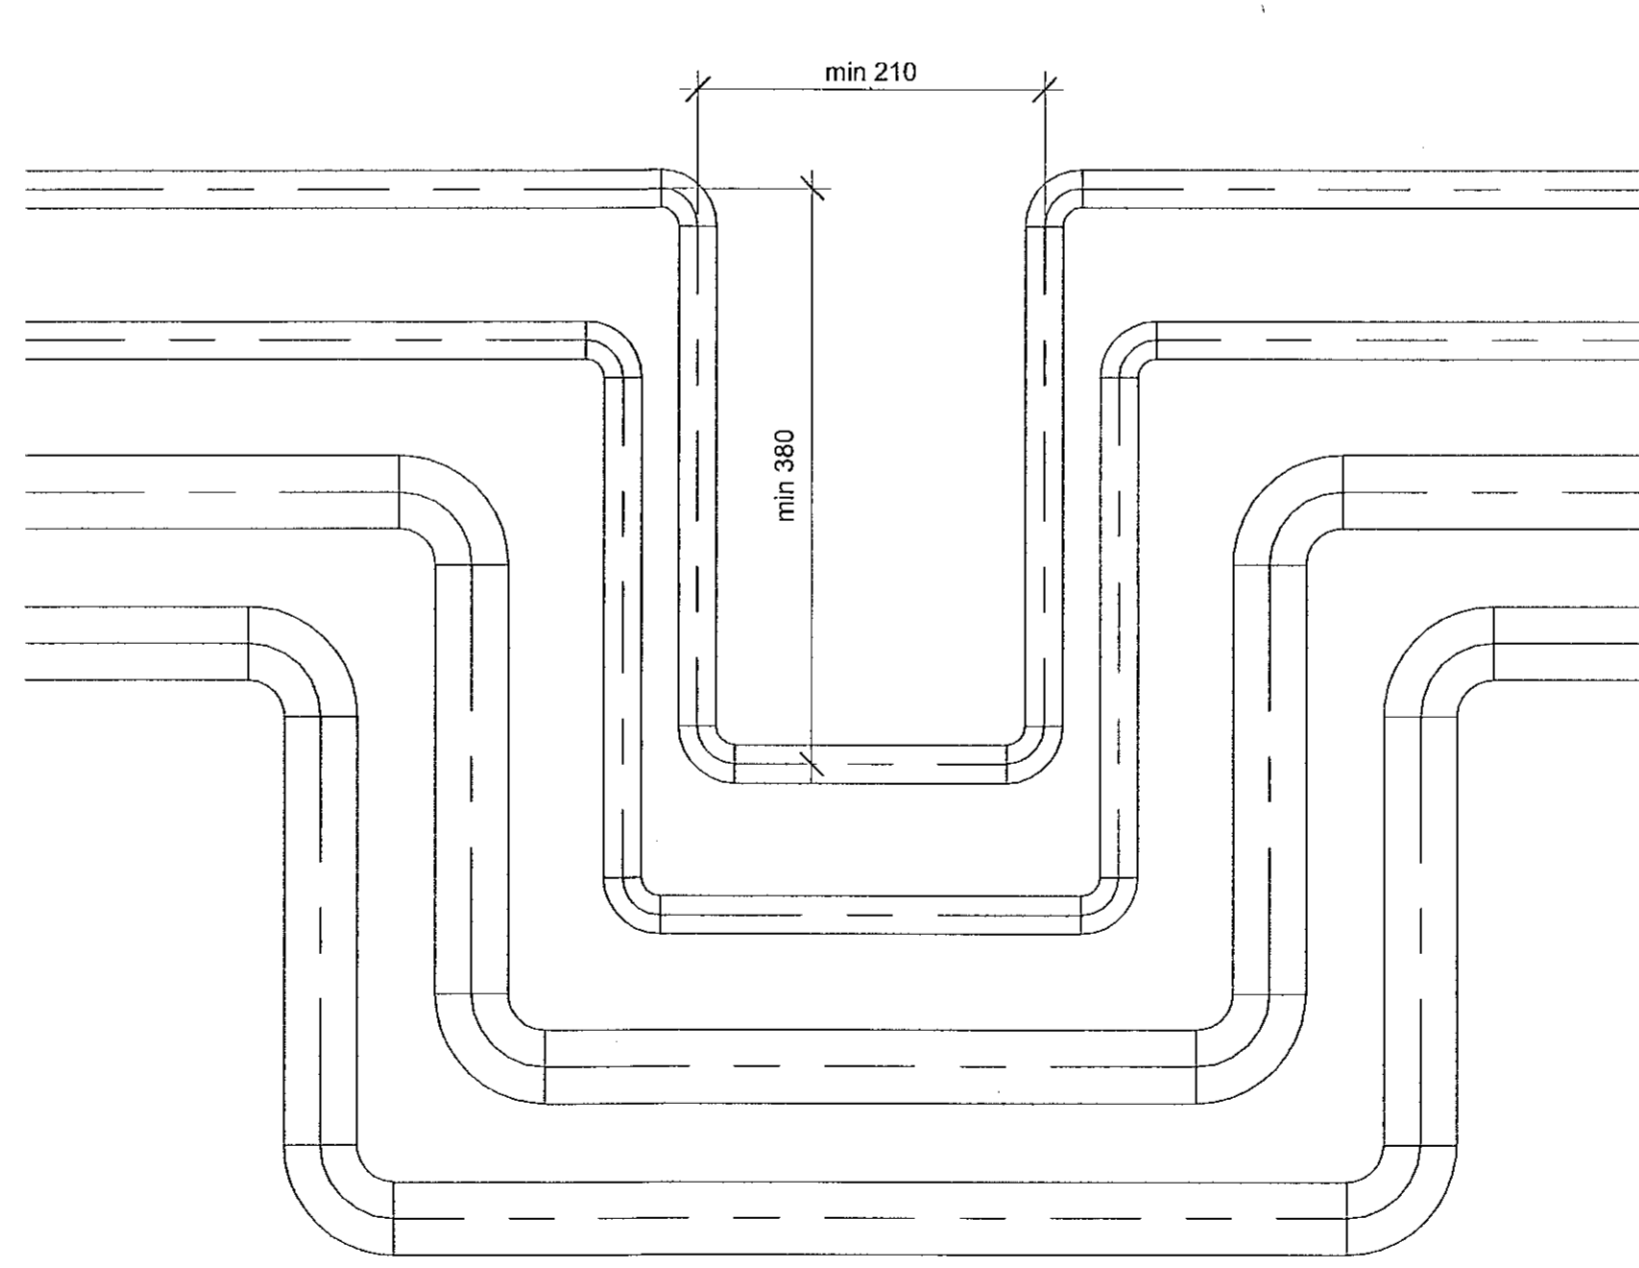

4 Snið í penslulykkju
1 : 5


Samþykkt þann
02. des. 2020
F.h. byggingarfulltrúans í Hafnarfjörð
Sigurður Steinar Jónsson

Áttun hönnunarskrá:


Sigurður Halgrímsson KT. 170753-3139

Dagsetning aðalupplýsinga: 06.05.2020

Skýringar:

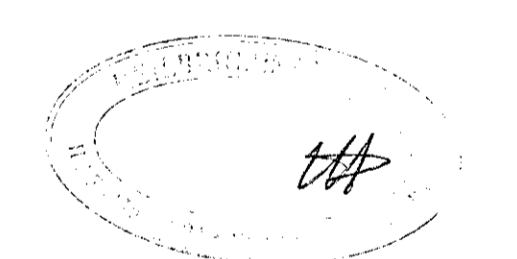

1 Framkvæmdateikning	02.10.2020	KK
Nr. Breytingar	Dags.	br.af

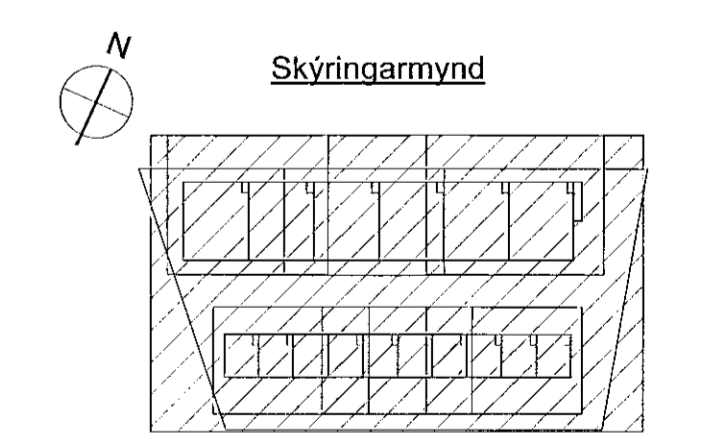

HNIT
VERKFRÆÐISTOFA

Háskólastráti 58-60
100 Reykjavík
Sími: 670-0500
www.hnit.is
hni@hnit.is

Hæðnað: KG	Teknað: AMJ	Yfirlið: KK
Kt: 200364-3849	Dags: 02.10.2020	
Samþykkt: <i>Kjartan Kjartan</i>		

Dofrahella 2
Hafnarfjörður

Snið

Verk nr.: 20229	Frumst. bláð: A1	Tekn. nr.:	Útg.:
Mkv.: As indicated		L(59)01	1

