Samþykkt þann
02. des. 2020
F.h. byggingarfulltrúans í Hafnarfirði:
Sigurður Steinar Jónsson

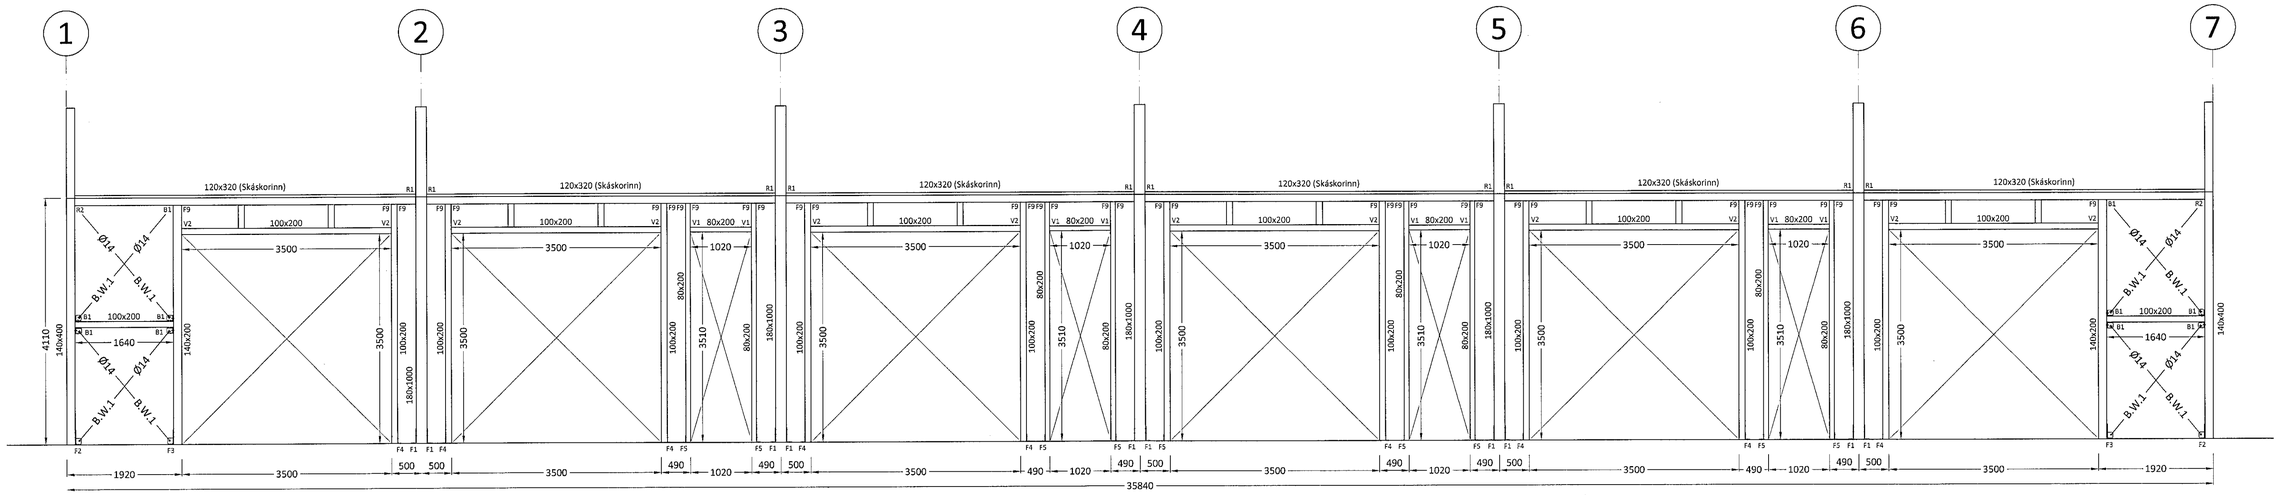

MODULE - A
Mkv. 1:50

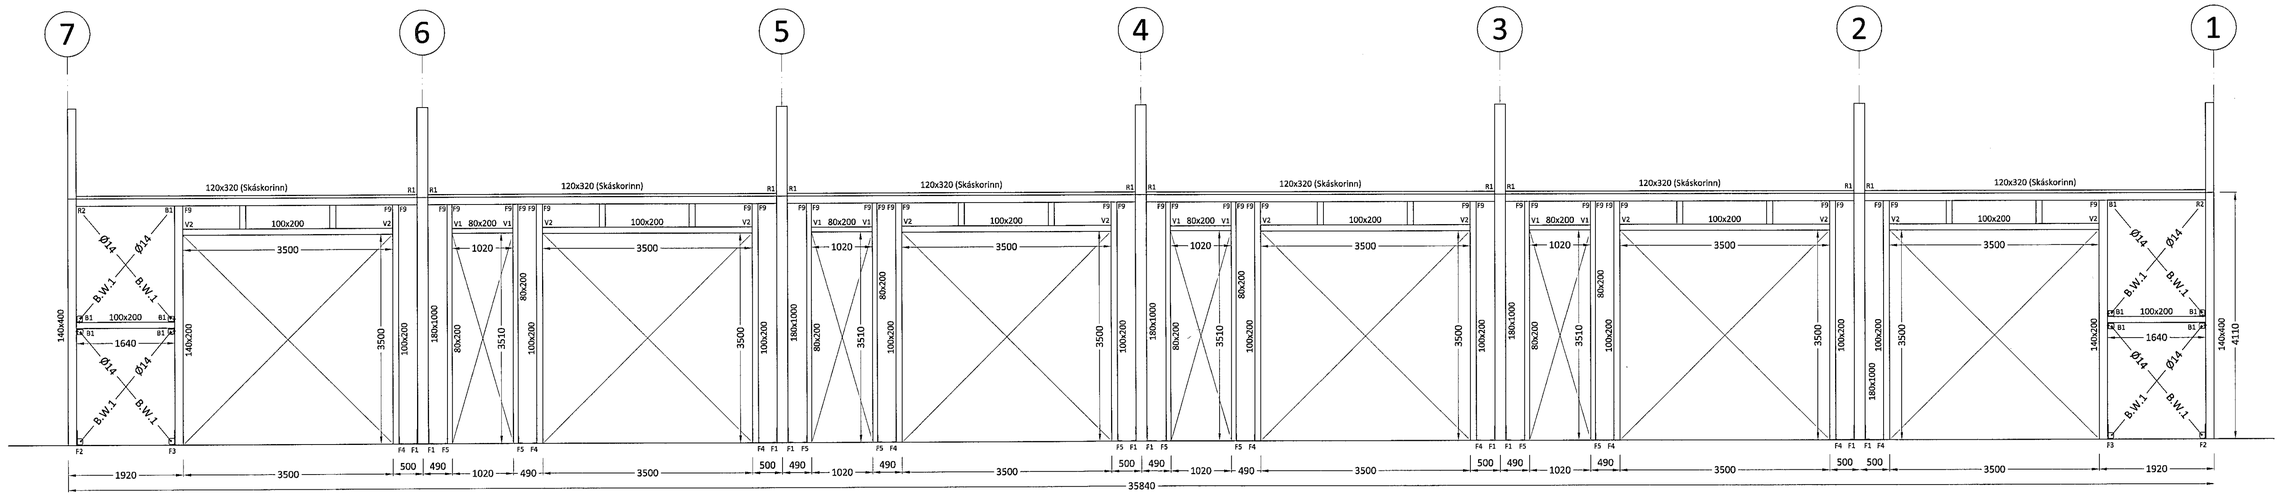

MODULE - B
Mkv. 1:50

Ú1	24.06.20	GRG	Frumútgáfa
Útgáfa:	Dagsetn:	Af:	Skýring:

CEDRUS EHF.
TEIKNI- OG VERKFRÆÐIÞJÓNUSTA
MIÐTÚN 20, 800 SELFOSS, S: 482-1166
WWW.CEDRUS@SIMNET.IS S: 863-3004

DOFRAHELLA 9
221 Hafnarfirði
Geymsluhús

Teikningnúmer: 210-02

Burðarvirki:
Ásýndir langhliða
Skýringar

Mælikvarði: 1:50

Teiknað:	Gísli Rafn Gylfason	Frumstærð teikningar:	A1
Hönnunarstjóri:	Gylfi Valdason		280857-4169
Dagsetning:	24.06.2020	Verknúmer:	20 006
Áritun hönnuðar:	Valur Arnarson		051073-5099