



Samþykkt þann
02. des. 2020
F.h. byggingartillitvæns í Hafnarfirði
Sigurður Steinar Jónsson

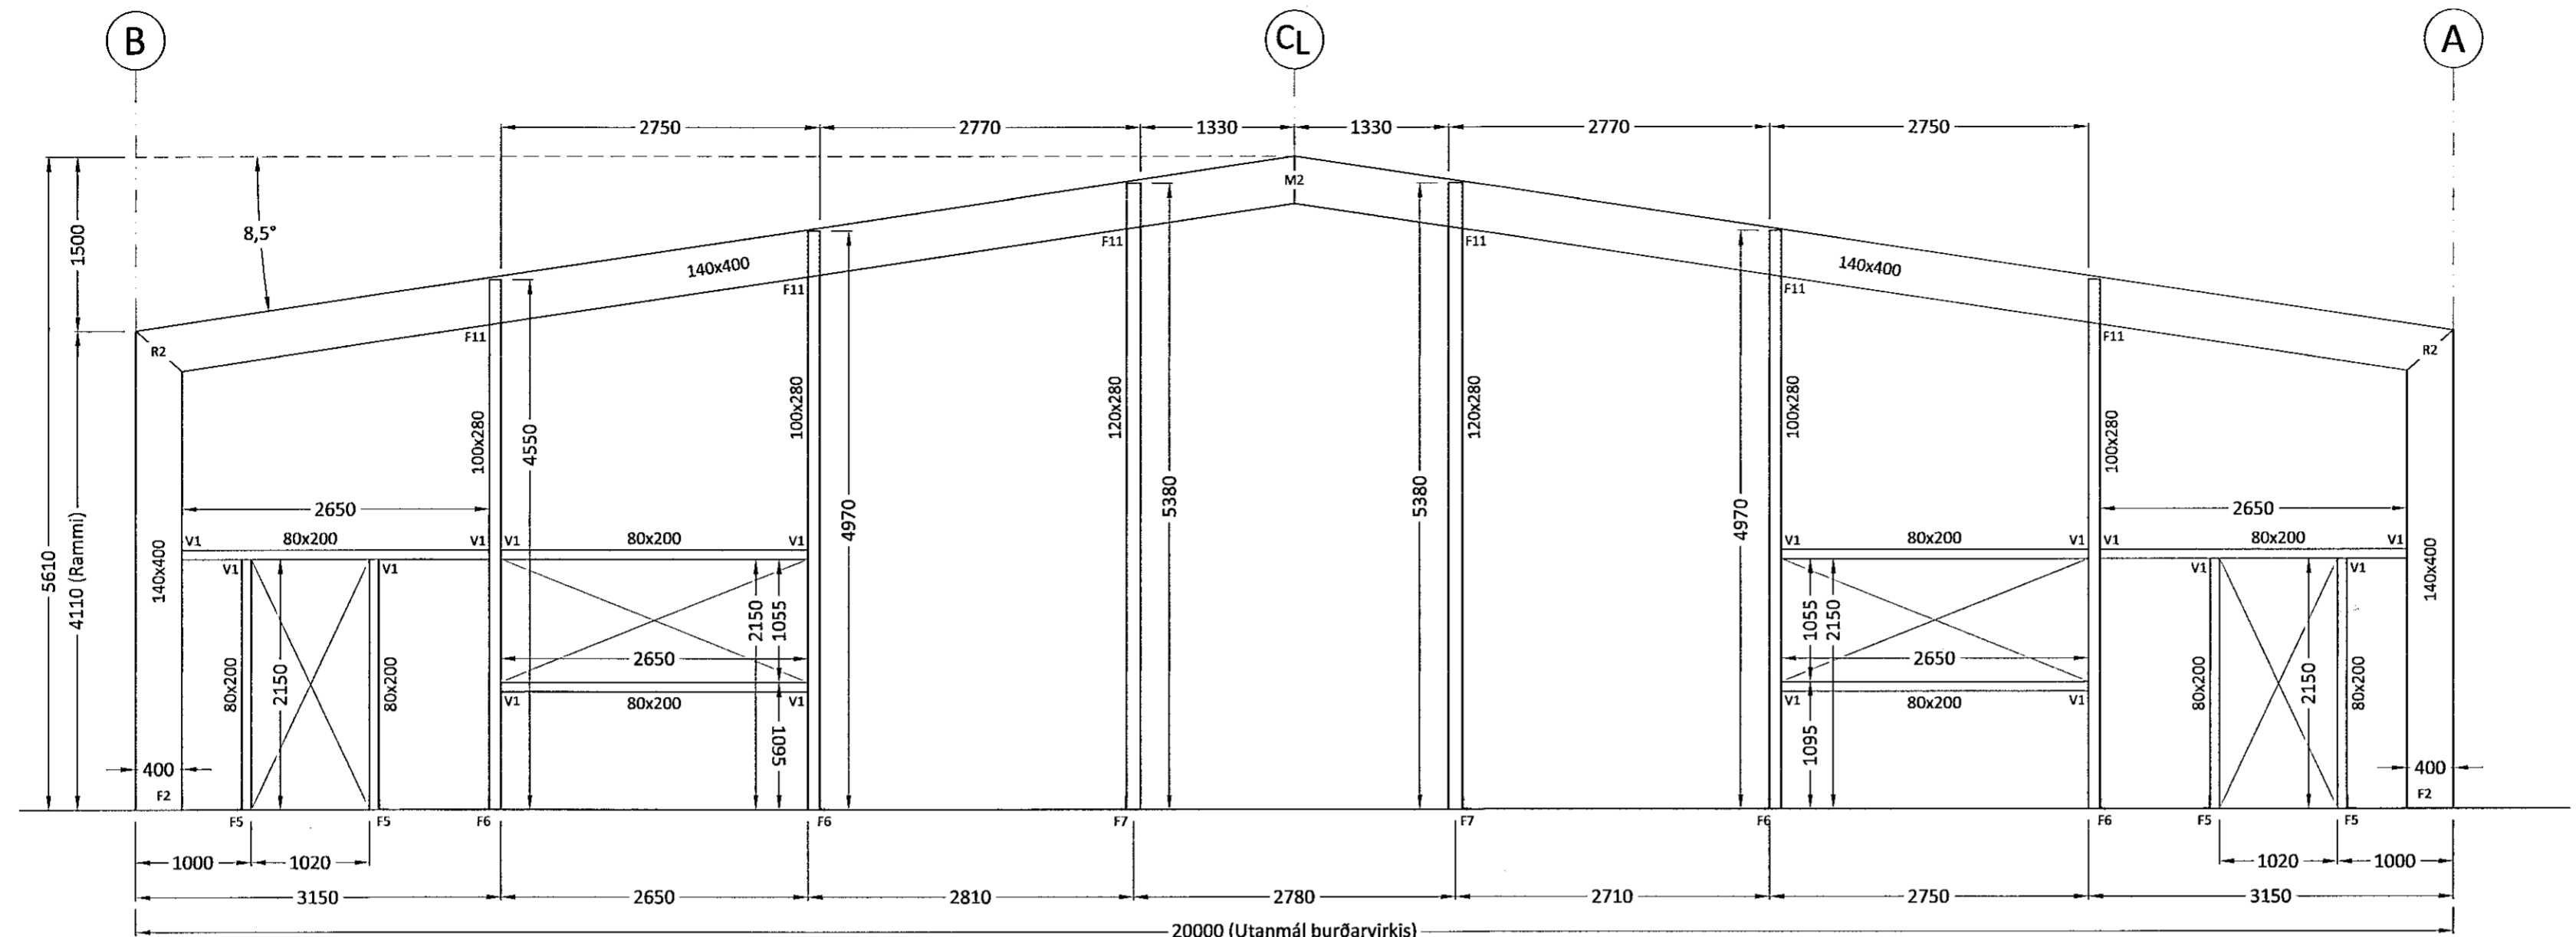

MODULE - 1
Mkv. 1:50

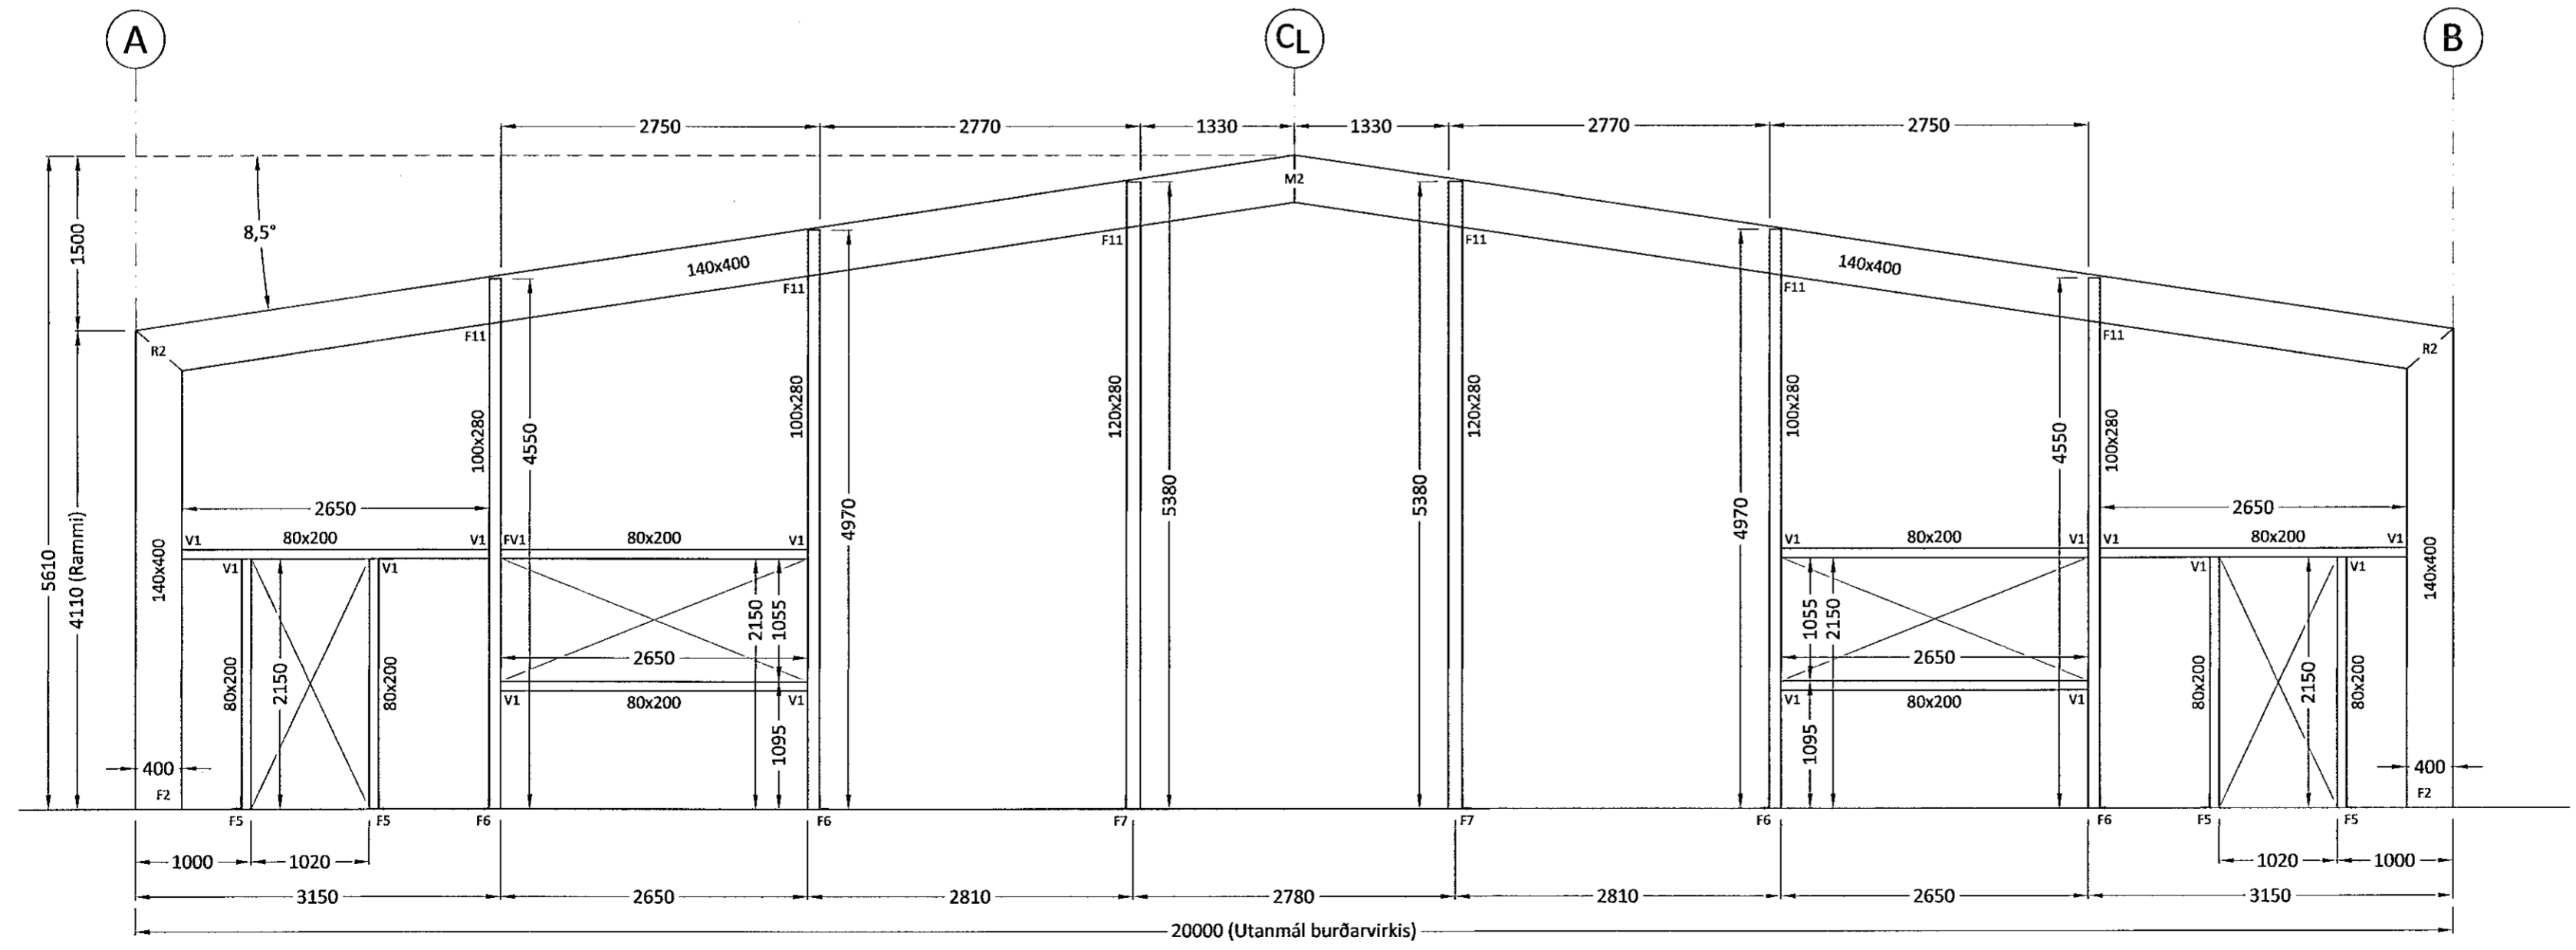

MODULE - 7
Mkv. 1:50

Ú1	24.06.20	GRG	Frumútgáfa
Útgáfa:	Dagsetn:	Af:	Skýring:

CEDRUS EHF.
TEIKN- OG VERKFRÆÐIÞJÓNUSTA
MÍÐTÚN 20, 800 SELFOSS, S: 482-1166
WWW.CEDRUS@SIMNET.IS S: 863-3004

DOFRAHELLA 9
221 Hafnarfirði
Geymsluhús

Teiknúmer:
210-03

Burðarvirki:
Ásýndir gafla
Skýringar

Mælikvarði:
1:50

Teiknað:	Gísli Rafn Gylfason	Frumstærð teikningar:	A2
Hönnunarstjóri:	<i>Eyþor Þorvaldsson</i>	Verknúmer:	280857-4169
Dagsetning:	24.06.2020	Verknúmer:	20 006
Áritun hönnuðar:	Valur Arnarson		051073-5099