


R1  
Mkv. 1:10


**Aðal-rammar:**  
 2 stk. heitgalvanísraðar stálplötur, 20mm þykkar.  
 1 stk. hvoru megin, utan á límtré.  
 Boruð gót í plötum: 22mm.  
 Ath. gót eru forboruð í límtré.  
 Boltast saman með 31 stk. M20x260

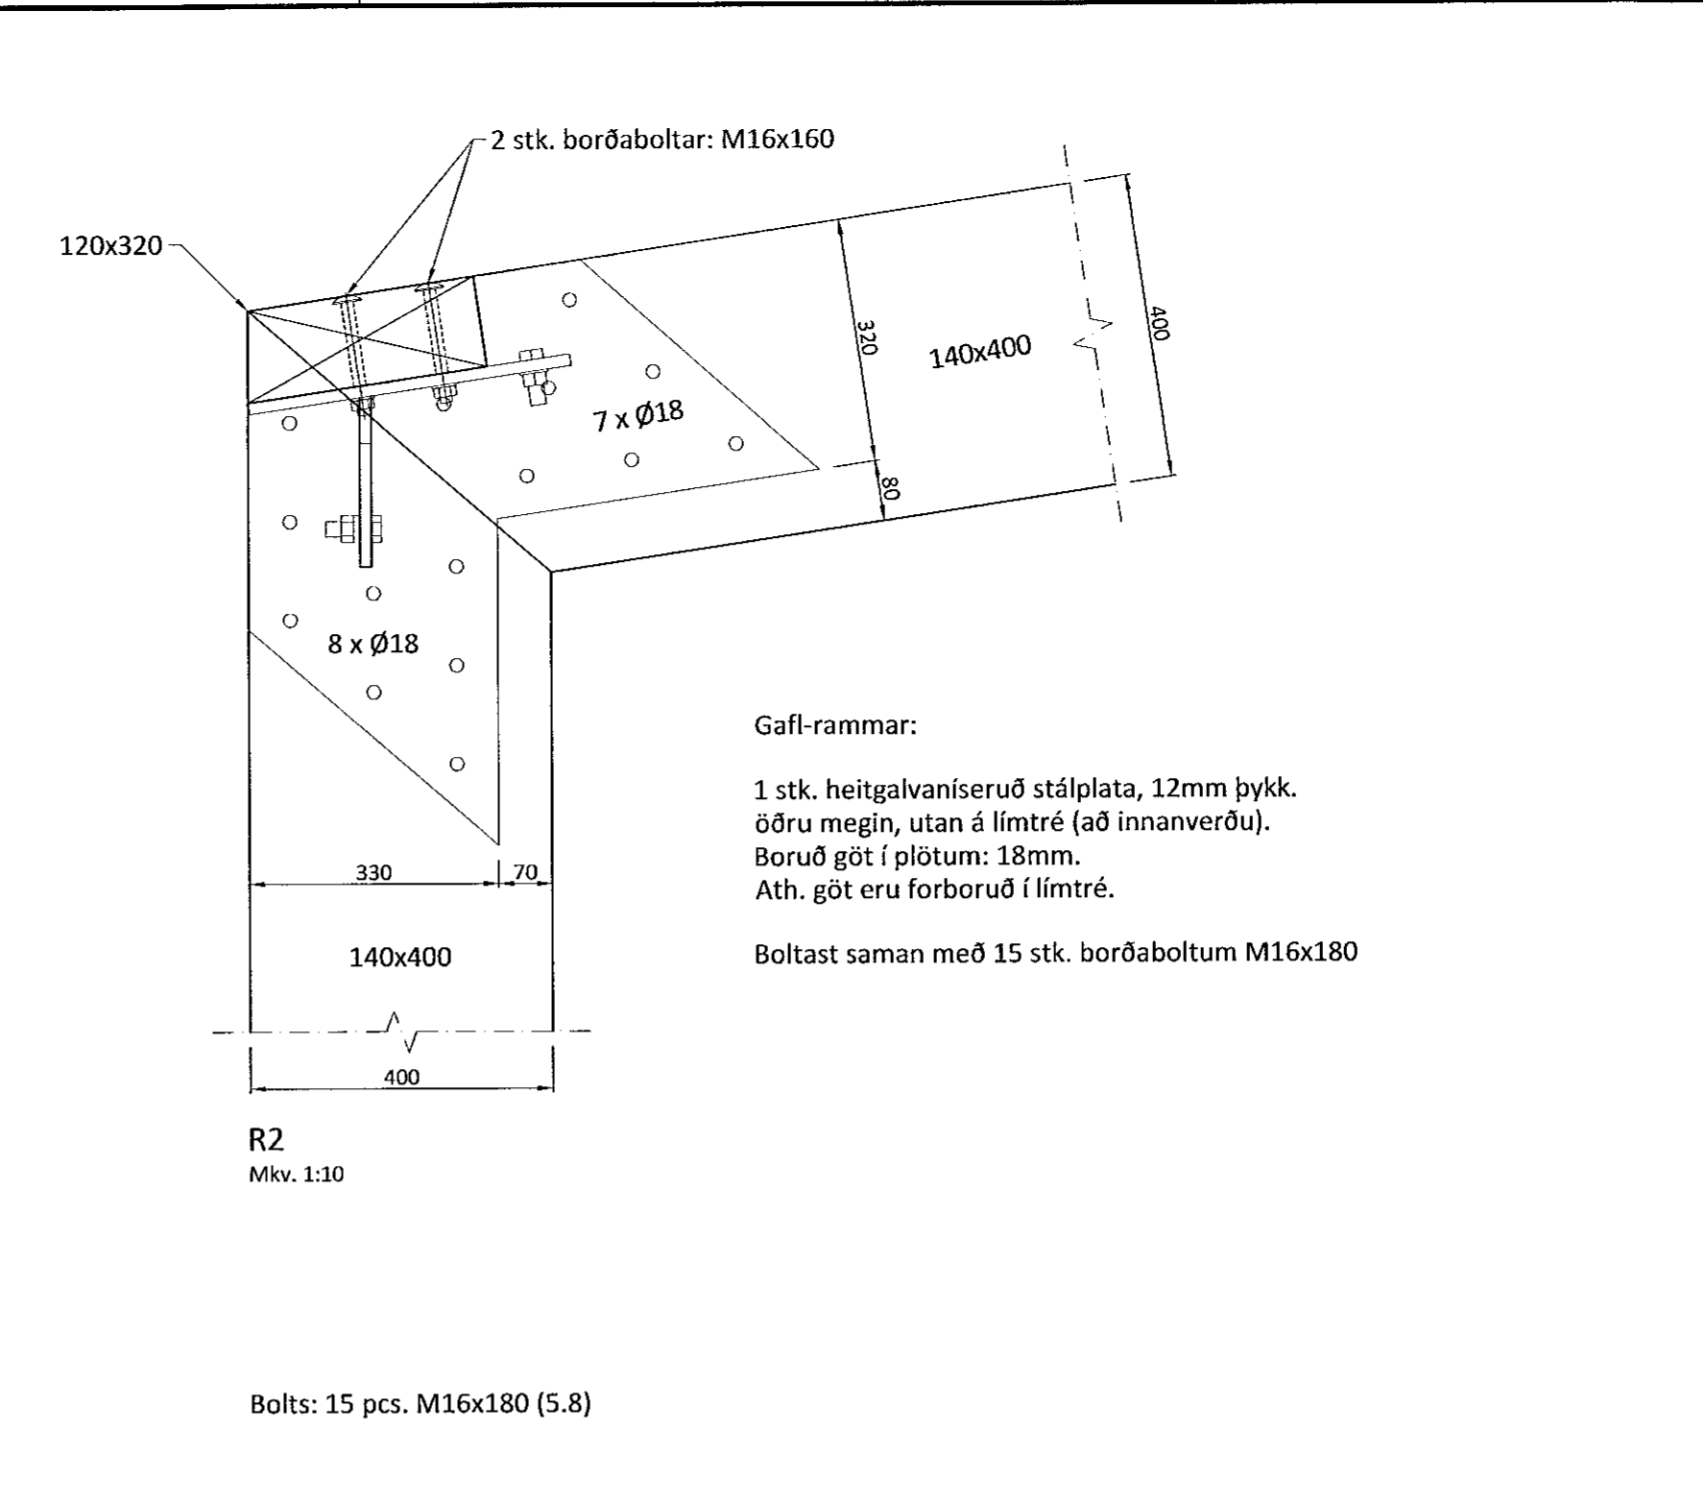

R2  
Mkv. 1:10

**Gaffl-rammar:**  
 1 stk. heitgalvanísruð stálplata, 12mm þykk.  
 öðru megin, utan á límtré (að innanverðu).  
 Boruð gót í plötum: 18mm.  
 Ath. gót eru forboruð í límtré.  
 Boltast saman með 15 stk. borðaboltum M16x180


Bolts: 15 pcs. M16x180 (5.8)

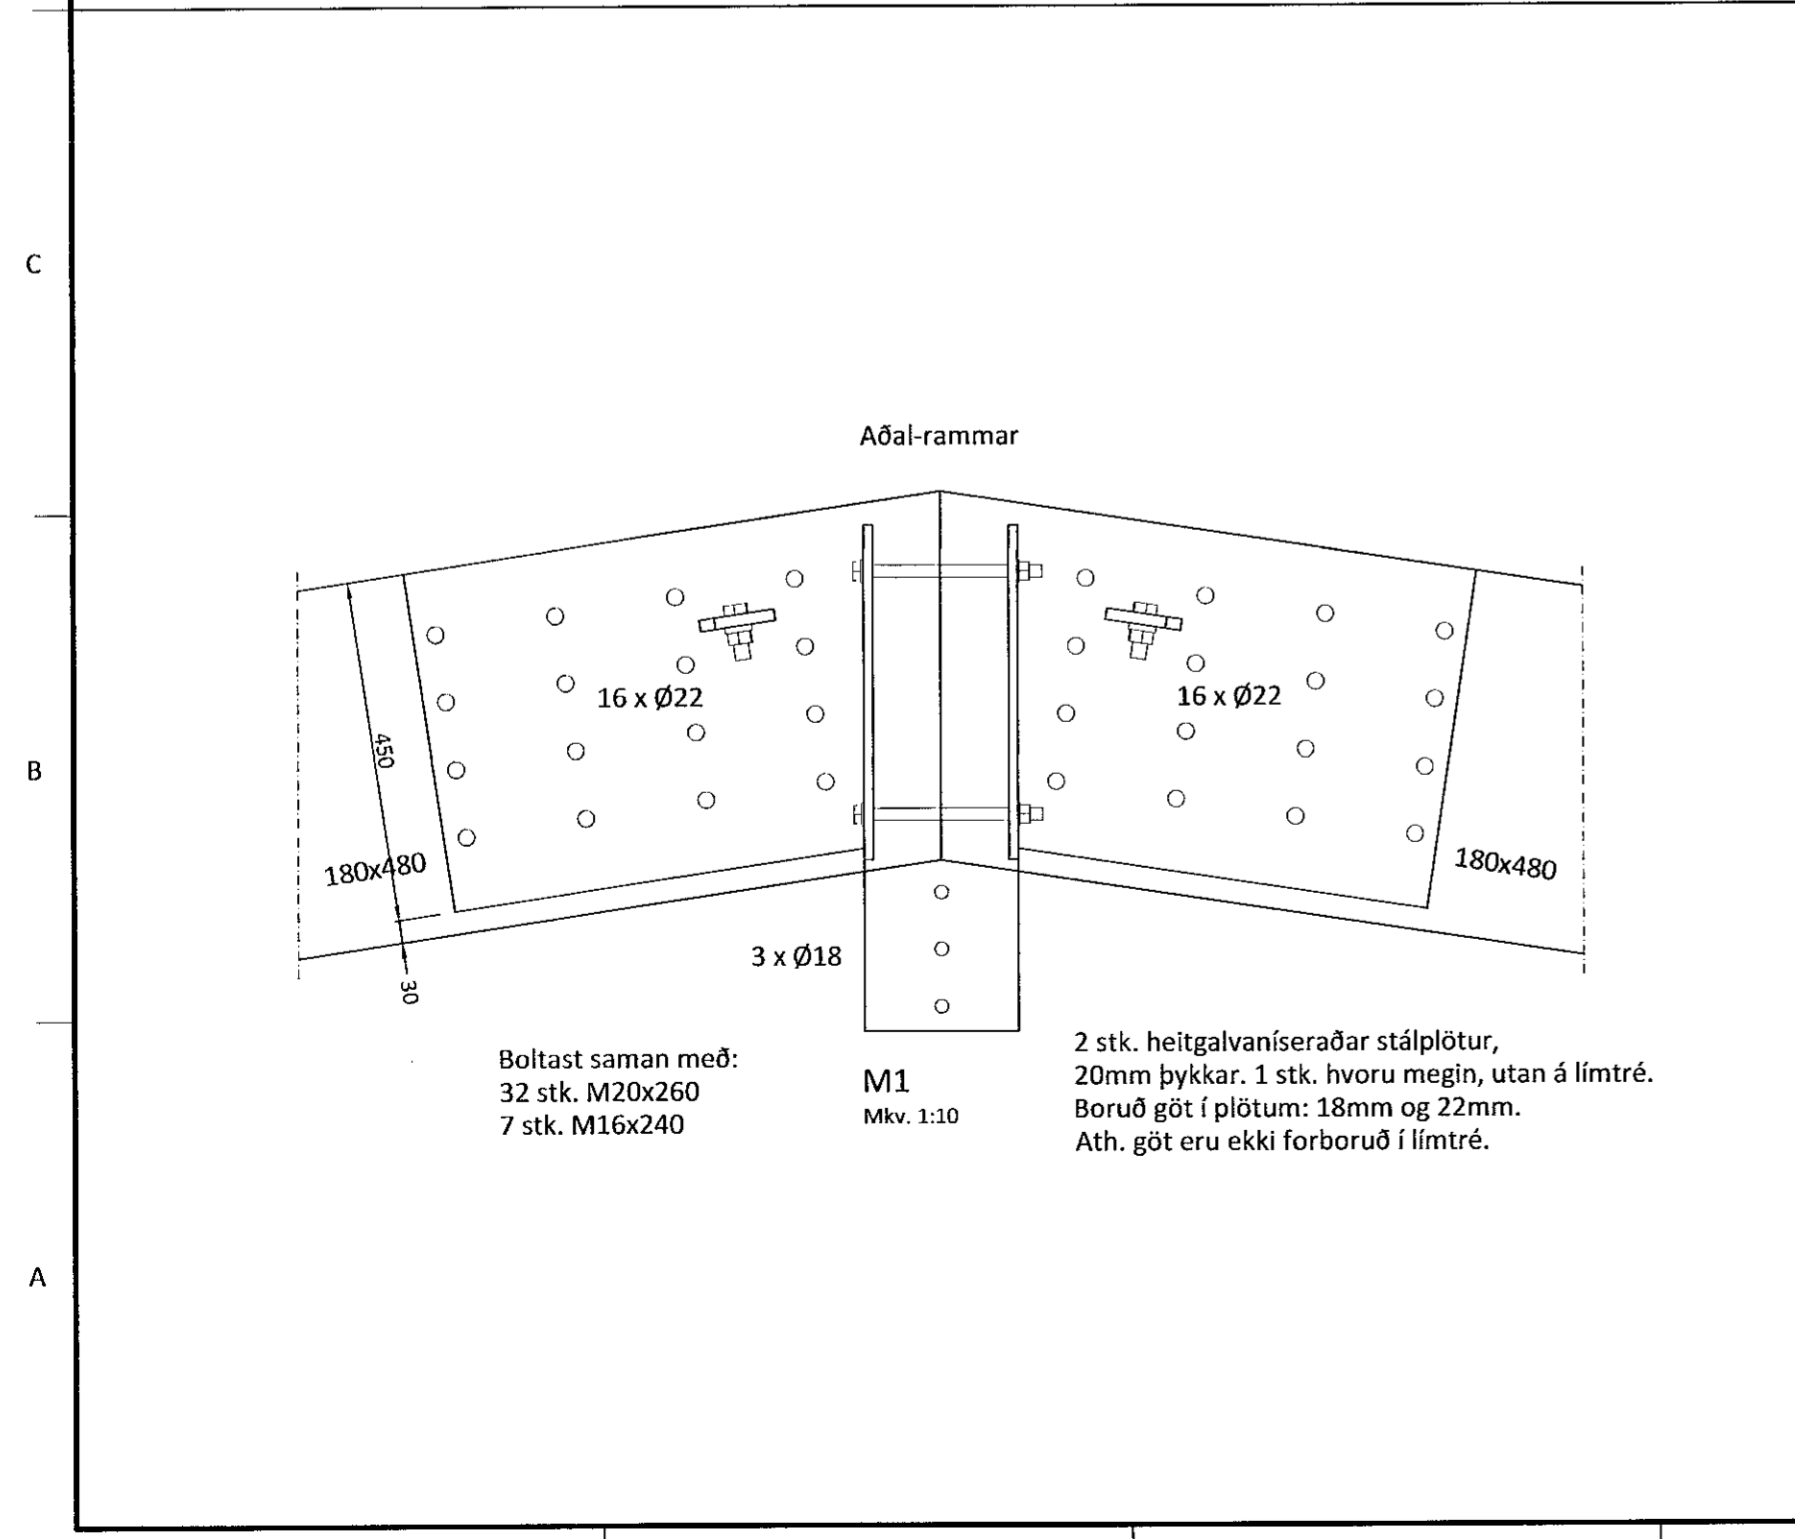

M1  
Mkv. 1:10

**Aðal-rammar**  
 Boltast saman með:  
 32 stk. M20x260  
 7 stk. M16x240

2 stk. heitgalvanísraðar stálplötur,  
 20mm þykkar. 1 stk. hvoru megin, utan á límtré.  
 Boruð gót í plötum: 18mm og 22mm.  
 Ath. gót eru ekki forboruð í límtré.

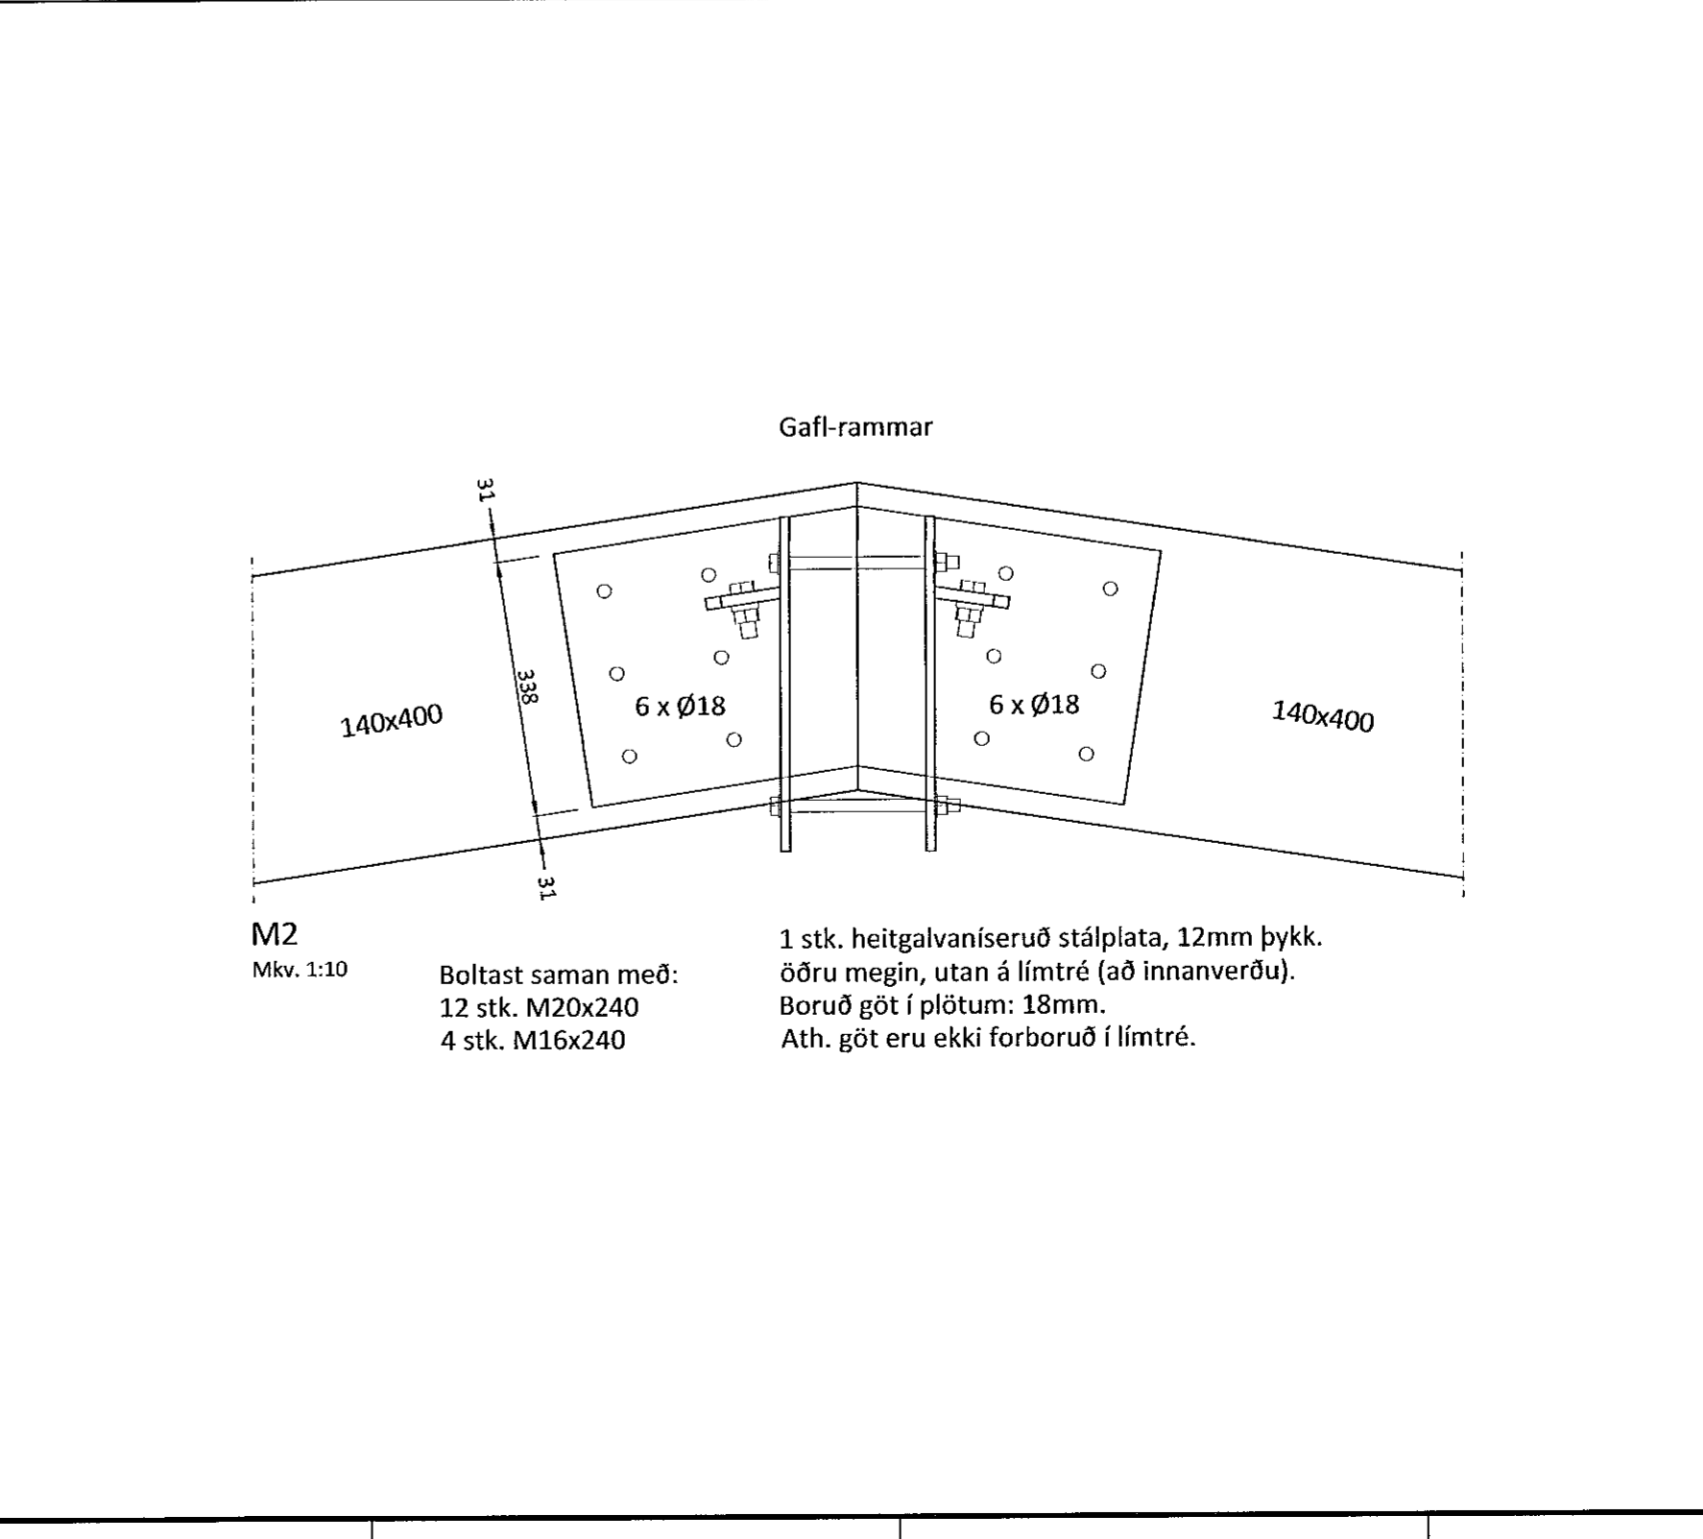

M2  
Mkv. 1:10

**Gaffl-rammar**  
 Boltast saman með:  
 12 stk. M20x240  
 4 stk. M16x240

1 stk. heitgalvanísruð stálplata, 12mm þykk.  
 öðru megin, utan á límtré (að innanverðu).  
 Boruð gót í plötum: 18mm.  
 Ath. gót eru ekki forboruð í límtré.

Samþykkt þann  
 02. des. 2020  
 F.h. byggingarfulltrúans í Hafnarfirði  
 Sigurður Steinar Jónsson

Ú1	24.06.20	GRG	Frumútgáfa
Útgáfa:	Dagsetn:	Af:	Skýring:

**CEDRUS EHF.**  
 TEKNI- OG VERKFRÆÐIÞJÓNUSTA  
 MIDTÚN 20, 800 SELFOSS. S: 482-1166  
 WWW.CEDRUS @ SIMNET.IS S: 863-3004

**DOFRAHELLA 9**  
 221 Hafnarfirði  
 Geymsluhús

Teiknúmer:  
**211-01**

**Burðarvirki:**  
 Festingar

Mælikvarði:  
 1:10

Teiknað:	Gísli Rafn Gylfason	Frumstærð teikningar:	A2
Hönnunarstjóri:	<i>Eyólfur</i>	280857-4169	
Dagsetning:	24.06.2020	Verkúmer:	20 006
Áritun hönnuðar:	Valur Arnarson		051073-5099