


Kjallari

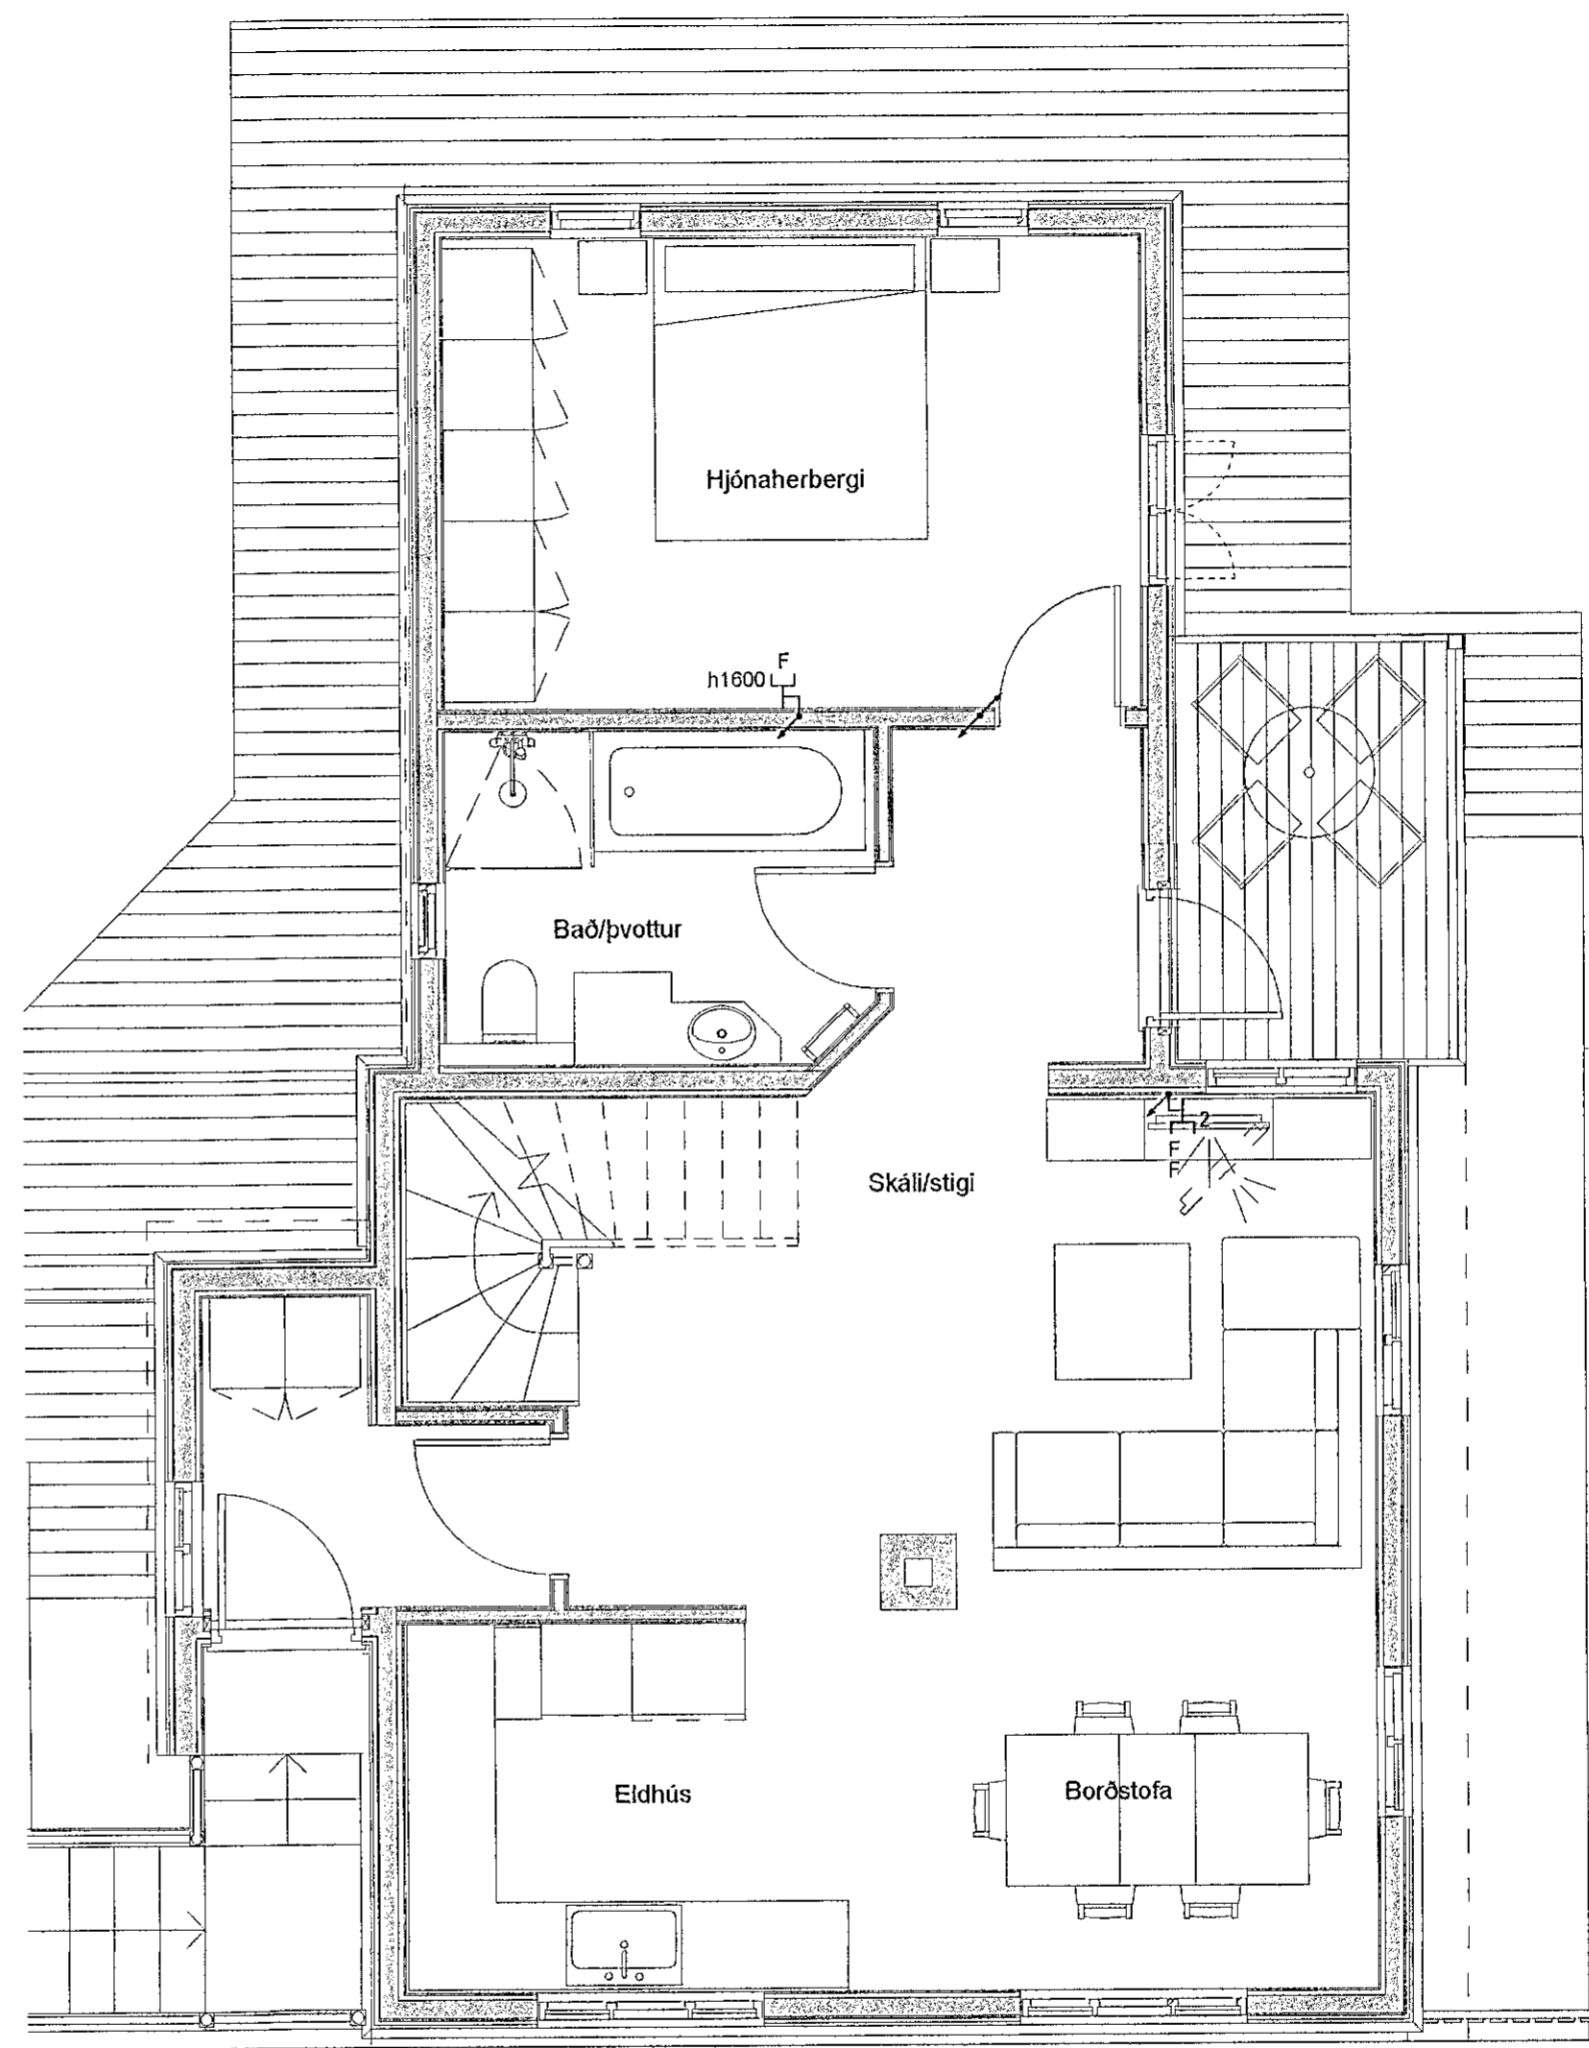

1. hæð

Samþykkt þann
14. des. 2020
F.h. byggingarfulltrúans í Hafnarfirði
Sigurður Steinar Jónsson

UNDIRRITUN HÖNNUNARSTJÓRA
Runólfur Þór Sigurðsson, kt. 090157-2489

R. Þ. S.

Sjá skýrningar á blaði E23.5.102



	SAMÞYKKT: Bragi Þór Sigurðórssón <i>Þólegi Þór</i> F.h. VERKÍS Bragi Þór Sigurðórssón 300949-2829	REYKJAVÍKURVEGUR 24 VIÐBYGGING Rafkerfi Smáspennukerfi Grunnmynd kjallari og 1. hæð
	A 2020-09-29 VERKTEIKNING ÚTG DAGS SKÝRINGAR	BÞS HANN