


Kjallari

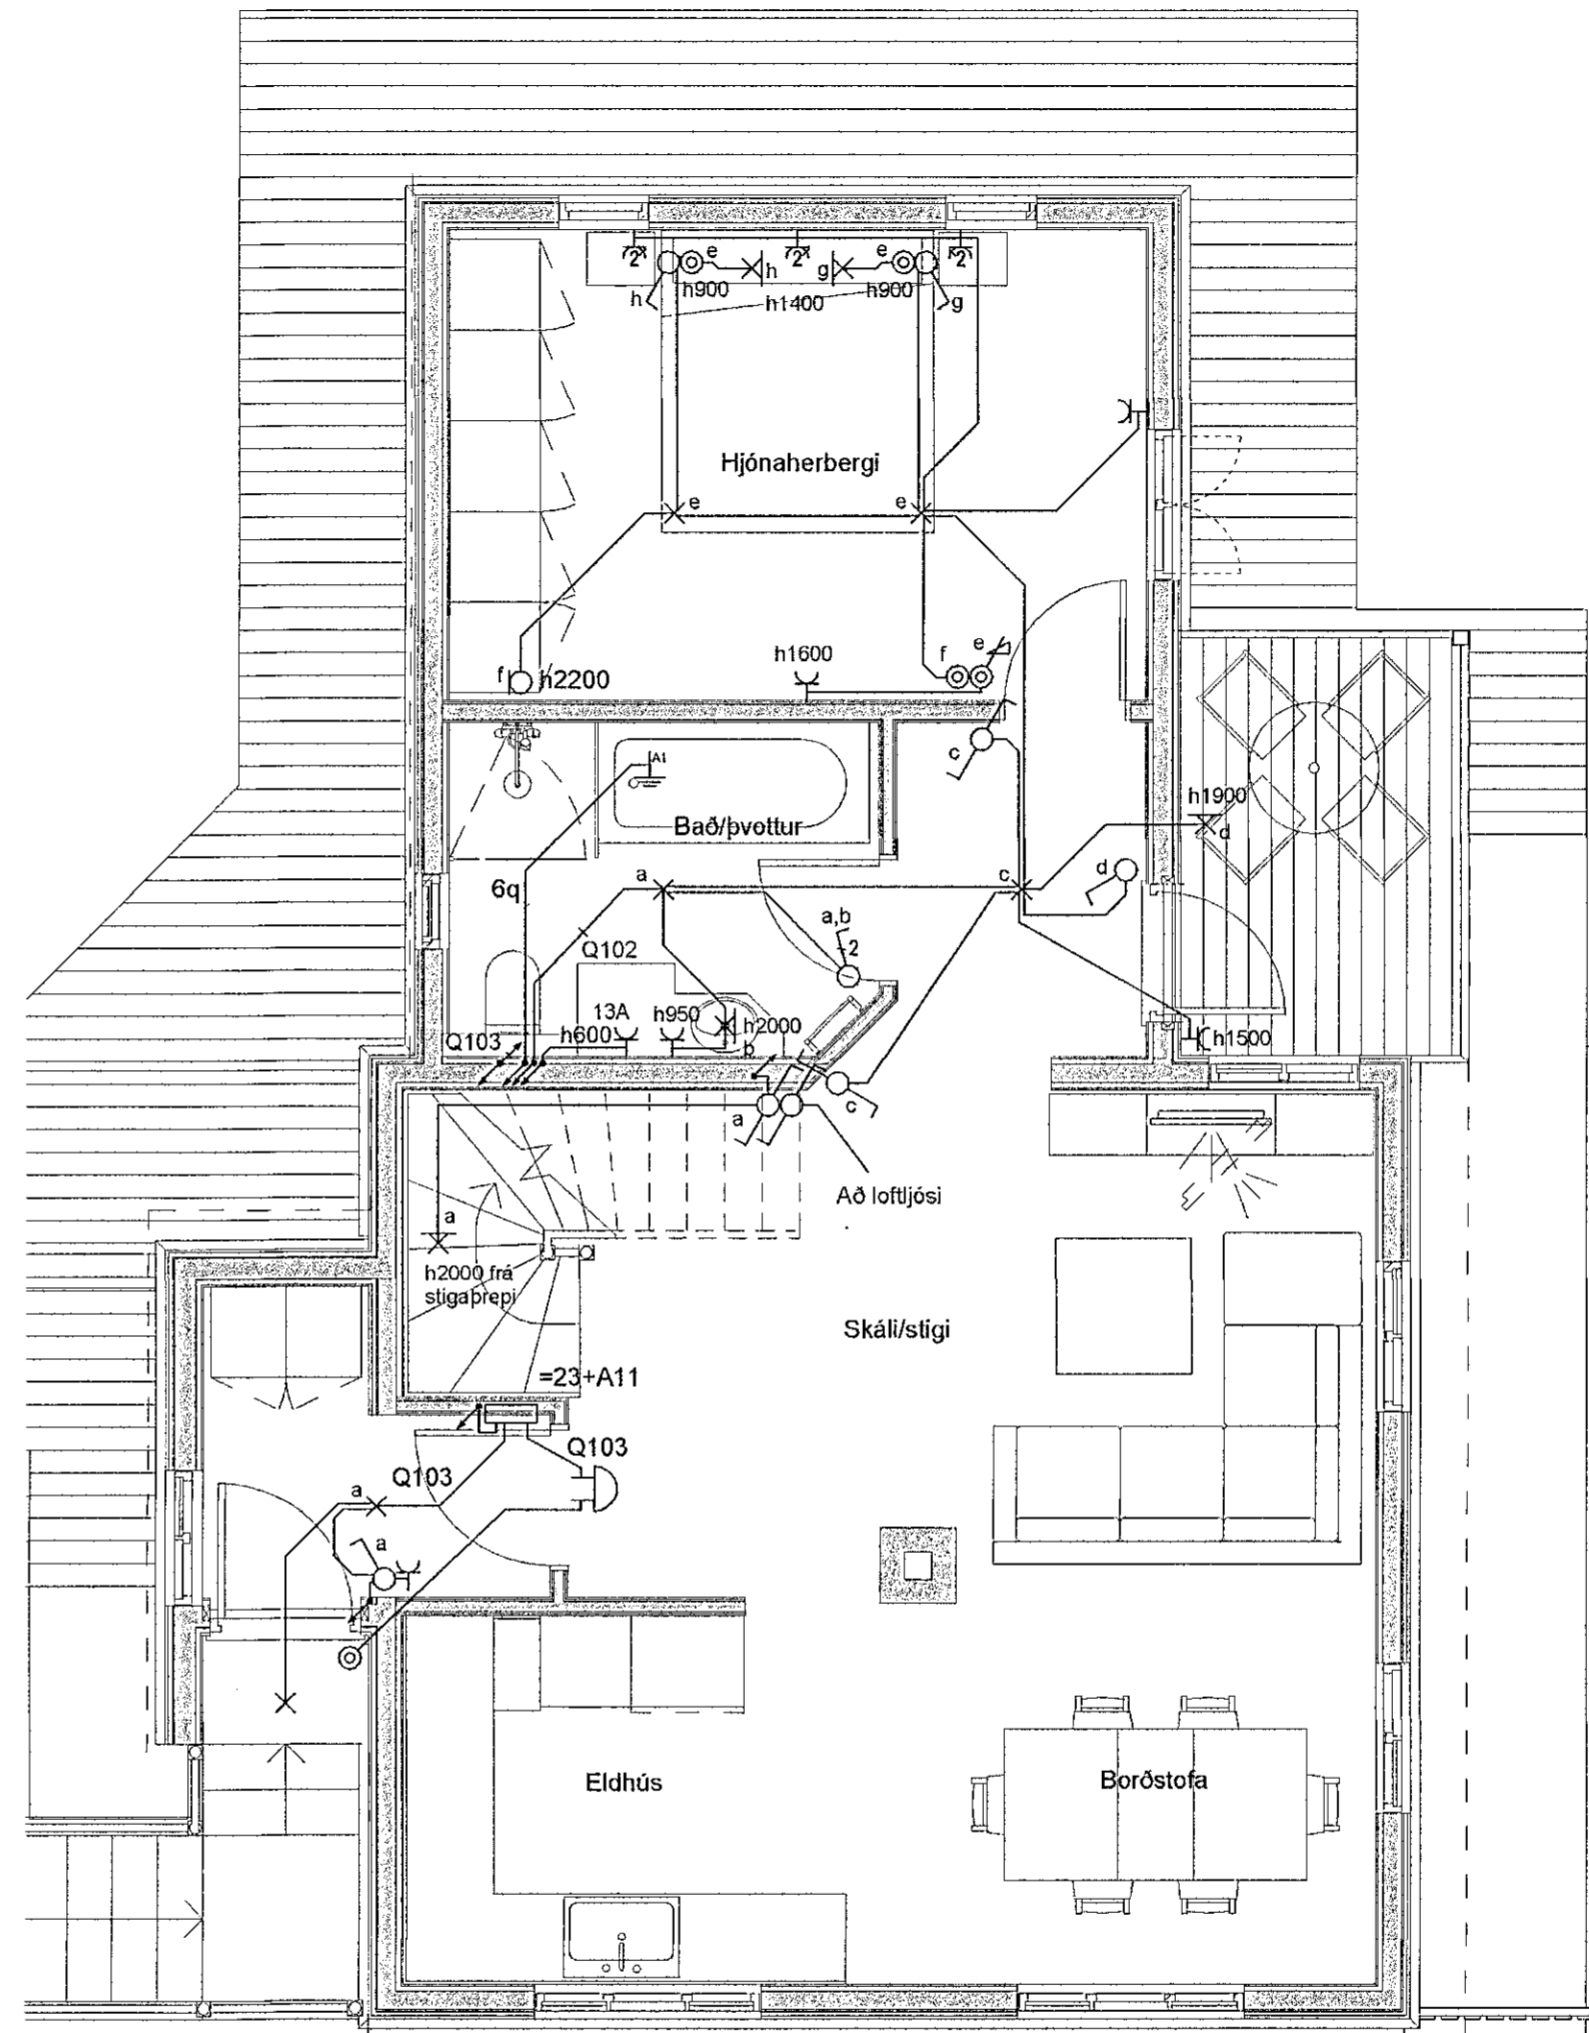

1. hæð

Samþykkt þann
14. des. 2020
F.h. byggingarfulltrúans í hafi þrói
Sigurður Steinar Jónsson

UNDIRRITUN HÖNNUNARSTJÓRA
Runólfur Þór Sigurðsson, kt. 090157-2489

R.P.S.

Sjá skýrningar á blaði E23.5.102



	SAMÞYKKT: Bragi Þór Sigurðsson <i>Bragi</i> F.h. VERKÍS Bragi Þór Sigurðsson 300949-2829		REYKJAVÍKURVEGUR 24 VIÐBYGGING Rafkerfi Lágspennukerfi Grunnmynd kjallari og 1. hæð	
	www.verkis.is - sími: +354 422 8000	A 2020-09-29 VERKTEIKNING	BPS	HANN