

1

2

3

4

5


6

7

8


25q ber laug út í moldarjaröveg

25q ber laug út í moldarjaröveg

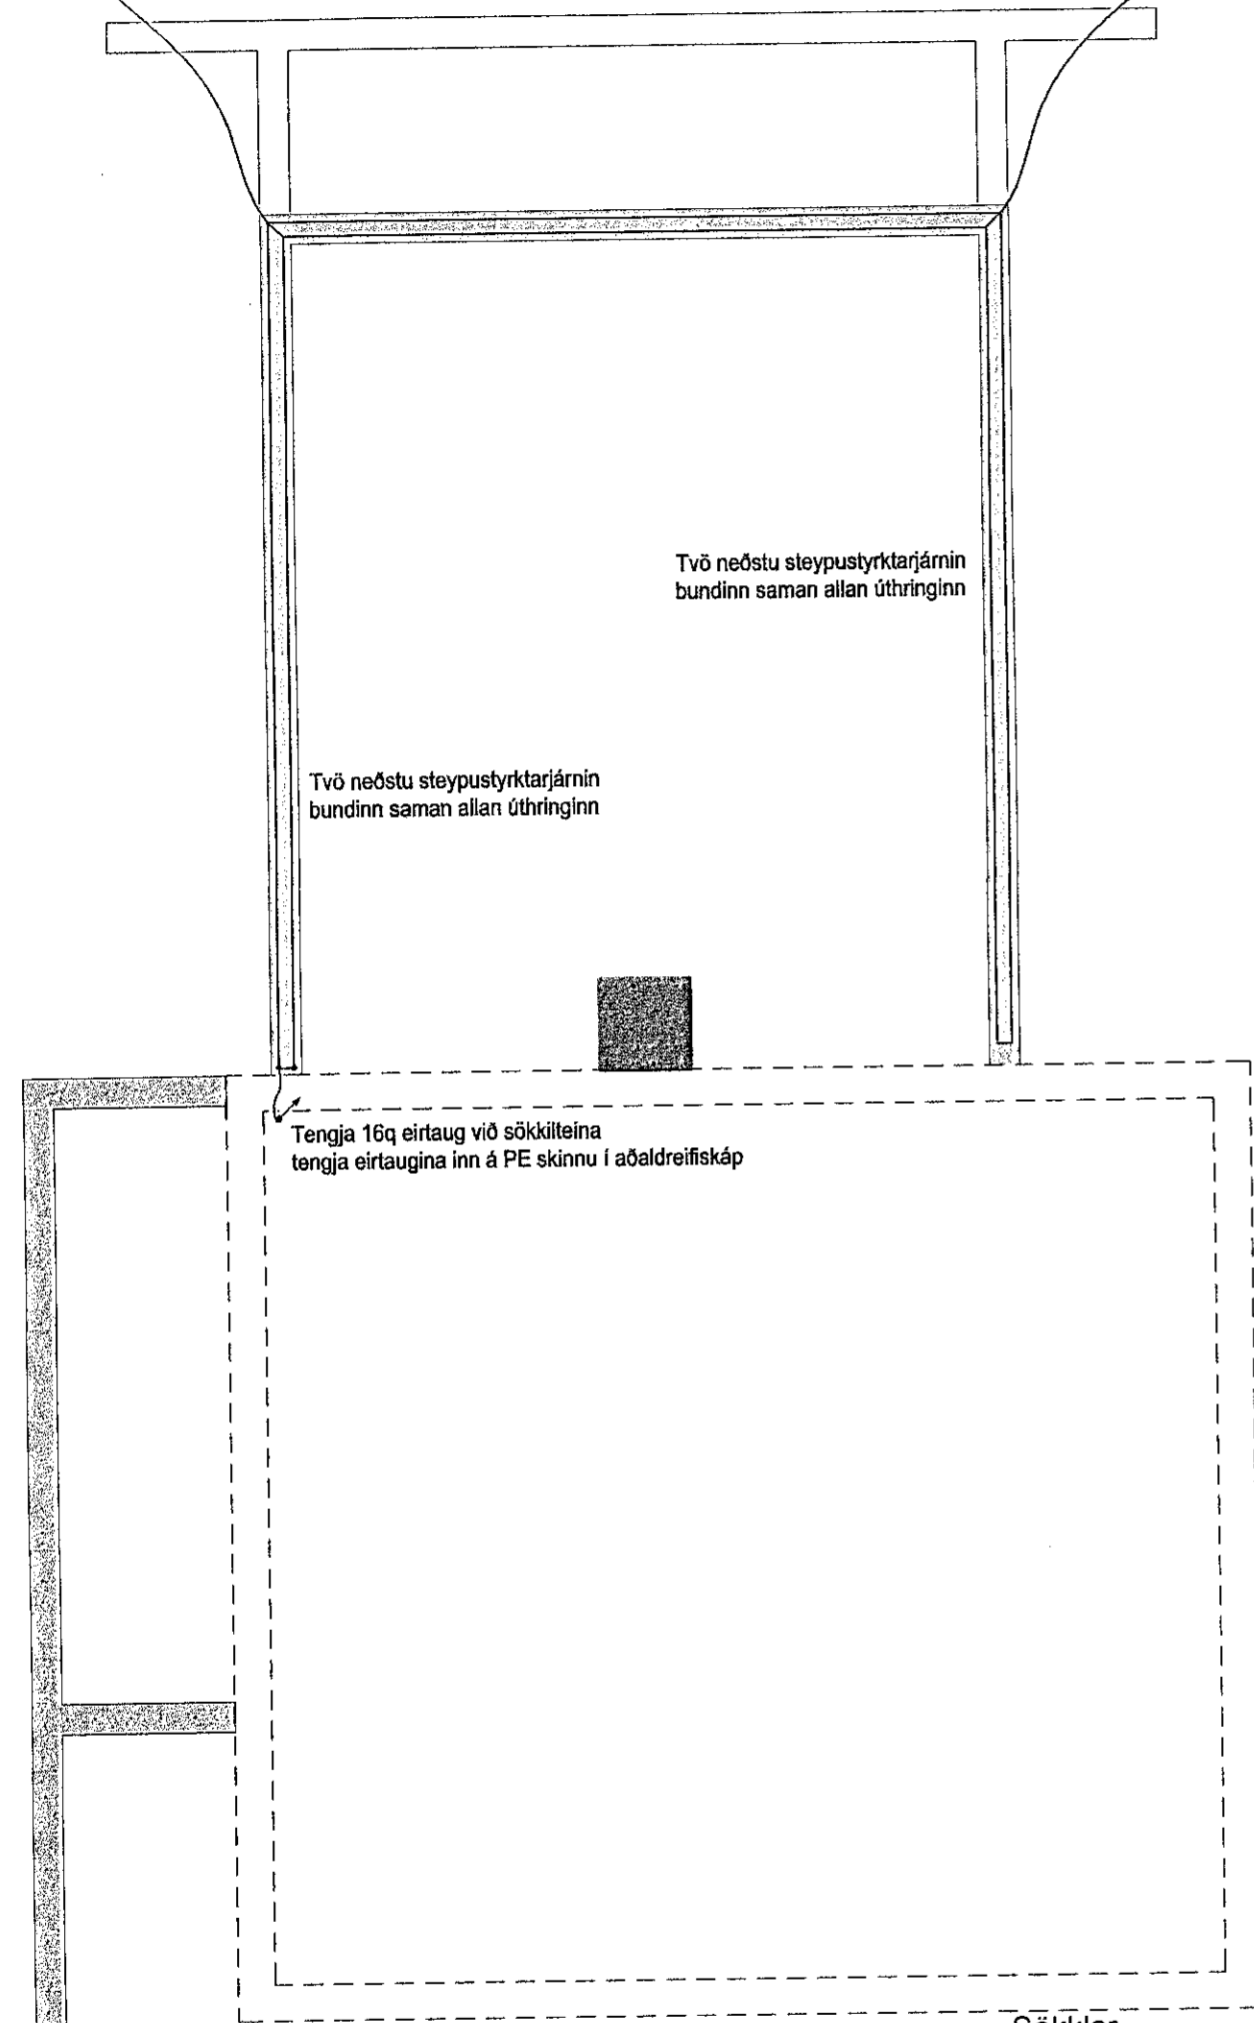


Dæmigerður frágangur við sökkulskaut


Samtenging steyputeina. Setja skal tvo víralása á hvert samskeyti eða teinar soðnir saman

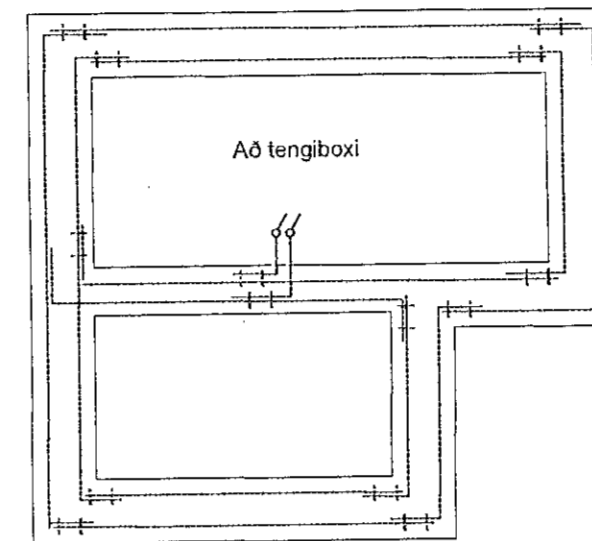

Snið í steypumót

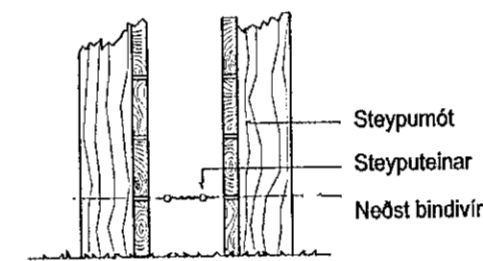

Frágangur á samtengingum steyputeina fyrir sökkuljaröskaut

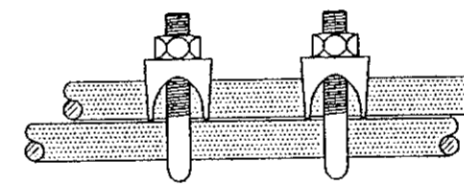

Samþykkt þann
14. des. 2020
 F.h. byggingarfulltrúans í Hafnarhöfði
 Sigurður Steinar Jónsson

UNDIRRITUN HÖNNUNARSTJÓRA
 Runólfur Þór Sigurðsson, kt. 090157-2489

Handwritten signature



www.verkis.is - sími: +354 422 8000

SAMPYKKT: Bragi Þór Sigurdórrson *Bragi Þór*

F.h. VERKÍS Bragi Þór Sigurdórrson 300949-2829

A 2020-09-29 VERKTEIKNING

BÞS

ÚTG DAGS SKÝRINGAR

HANN

REYKJAVÍKURVEGUR 24

VIÐBYGGING

Rafkerfi

Sökkulskautskerfi

Grunnmynd sökkuls

VERKFANG 20260 TEIKNING

E05.5.101 A