


Samþykkt þann
14. des. 2020
 F.h. byggingarfulltrúans í Hafnarfirði
 Sigurður Steinar Jónsson

2x230 volta kerfi

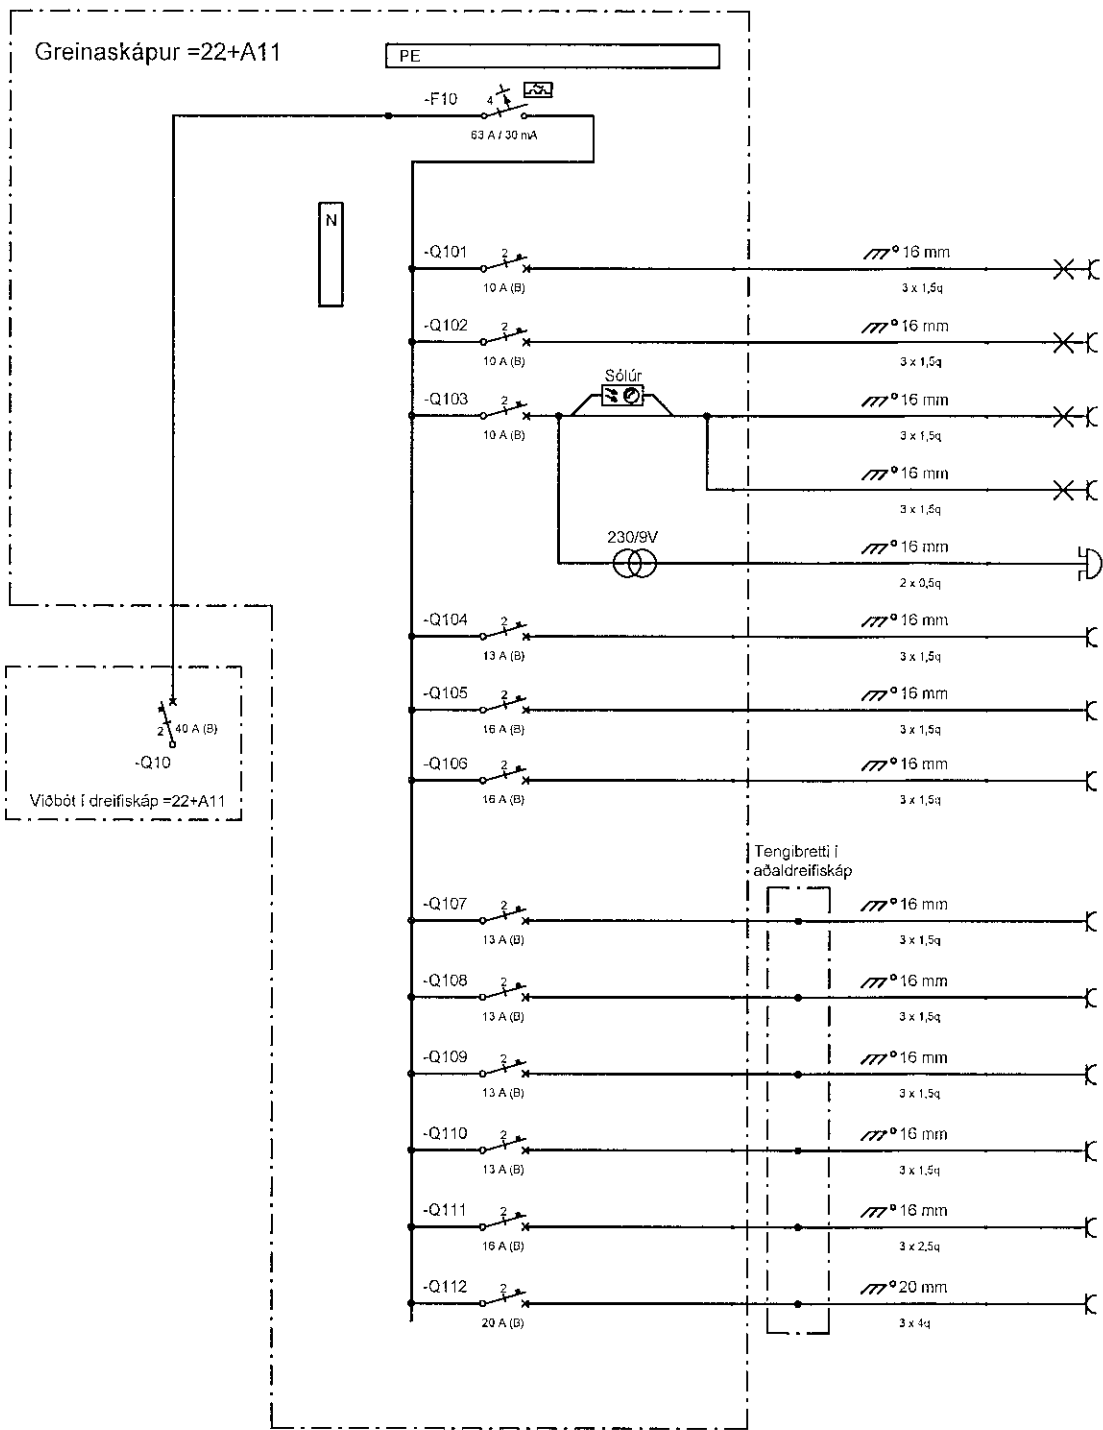

- Q101 10 A (B) 3 x 1,5q 16 mm: Bað, anddyri og fjölskyldurými (kjallari)
Ljós og tenglar
- Q102 10 A (B) 3 x 1,5q 16 mm: Bað/þvottur, gangur og hjónaherbergi (1 hæð)
Ljós og tenglar
- Q103 10 A (B) 3 x 1,5q 16 mm: Bað, skáli og geymsla (2. hæð)
Ljós og tenglar
- 230/0V 2 x 0,5q 16 mm: Anddyri (1. hæð) og útlýsing
Ljós og tenglar
- Q104 13 A (B) 3 x 1,5q 16 mm: Dyrabjalla 1. hæð
- Q105 16 A (B) 3 x 1,5q 16 mm: Fjölskyldurými (í kjallara)
Tenglar
- Q106 16 A (B) 3 x 1,5q 16 mm: Fjölskyldurými (í kjallara)
Helluborð
- Q107 13 A (B) 3 x 1,5q 16 mm: Fjölskyldurými (í kjallara)
Öfn
- Q108 13 A (B) 3 x 1,5q 16 mm: Eldhús, borðstofa
Ljós og tenglar
- Q109 13 A (B) 3 x 1,5q 16 mm: Skáli / stigi
Ljós og tenglar
- Q110 13 A (B) 3 x 1,5q 16 mm: Eldhús
Tenglar
- Q111 16 A (B) 3 x 2,5q 16 mm: Eldhús
Uppþvottavél
- Q112 20 A (B) 3 x 4q 20 mm: Eldhús
Bakaröfn
- Q112 20 A (B) 3 x 4q 20 mm: Eldhús
Helluborð

Frumstærð blaðs A3

	SAMÞYKKT: Blagi Þór Sigurðsson 3009492829	REYKJAVÍKURVEGUR 24
		VIÐBYGGING
	A 2020 09-30 Verkeigning BPS BPS EME BPS	Dreifiskápur = 23+A11
www.verkis.is - sími: +354 422 8000	ÚTG DAGG SKYRINGSAR TEIÐ HANN RÝNT SAMB	Einlínunmynd
	VERKFRANG 20260 TEIÐNING	E23.3.101 A

© Öll rétt og öðrum tekið, öð hafa eða í hönd er hás skillega lög lög.