


2x230 volta kerfi

Greinaskápur =22+A11

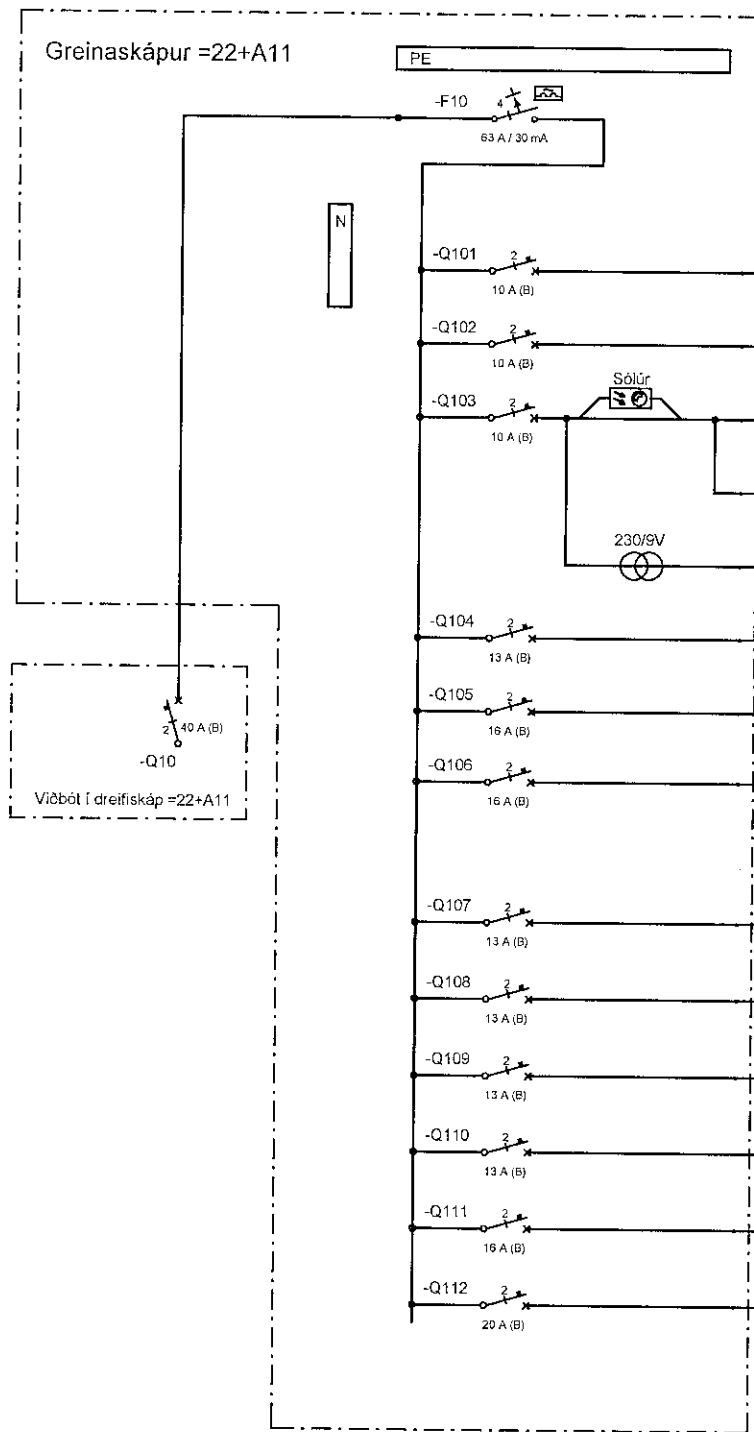

- Q101 10 A (B) 3 x 1,5q Bað, anddyri og fjölskyldurými (kjallari)
Ljós og tenglar
- Q102 10 A (B) 3 x 1,5q Bað/pvottur, gangur og hjónaherbergi (1 hæð)
Ljós og tenglar
- Q103 10 A (B) 3 x 1,5q Bað, skáli og geymsla (2. hæð)
Ljós og tenglar
- 3 x 1,5q Anddyri (1. hæð) og útlýsing
Ljós og tenglar
- 2 x 0,5q Dyrabjalla 1. hæð
- Q104 13 A (B) 3 x 1,5q Fjölskyldurými (í kjallara)
Tenglar
- Q105 16 A (B) 3 x 1,5q Fjölskyldurými (í kjallara)
Helluborð
- Q106 16 A (B) 3 x 1,5q Fjölskyldurými (í kjallara)
Ofn
- Q107 13 A (B) 3 x 1,5q Eldhús, borðstofa
Ljós og tenglar
- Q108 13 A (B) 3 x 1,5q Skáli, stigi
Ljós og tenglar
- Q109 13 A (B) 3 x 1,5q Eldhús
Tenglar
- Q110 13 A (B) 3 x 1,5q Eldhús
Uppþvottavél
- Q111 16 A (B) 3 x 2,5q Eldhús
Bakarofn
- Q112 20 A (B) 3 x 4q Eldhús
Helluborð

Samþykkt þann
14. des. 2020
F.h. byggingarfulltrúans í Hafnarfirði
Sigurður Steinar Jónsson

Frumstærð blaðs A3

	SAMÞYKKT: Bragi Þór Sigurdsson 3009492829	REYKJAVÍKURVEGUR 24
	<i>Dreg þess</i>	VIÐBYGGING
	A 2020-09-30 Verktækning BPS BPS EME BPS	Dreifiskápur =23+A11
	ÚTG. DAGS SKÝRINGAR TEIÐ HANNT. RÝNT SAMÞ.	Eintilnumynd
www.verkis.is - sími: +354 422 8000	ÚTG. DAGS SKÝRINGAR TEIÐ HANNT. RÝNT SAMÞ.	VERKFRANG 20260 TEIÐNING E23.3.101 A

© Öll rétt og ábyrgð lögfræðingur, að hluta að 1. hæð er lögfræðingur lögfræðingur