




Samþykkt þann
28. des. 2020
F.h. byggingarfulltrúans í Hafnarfirði
Sigurður Steinar Jónsson

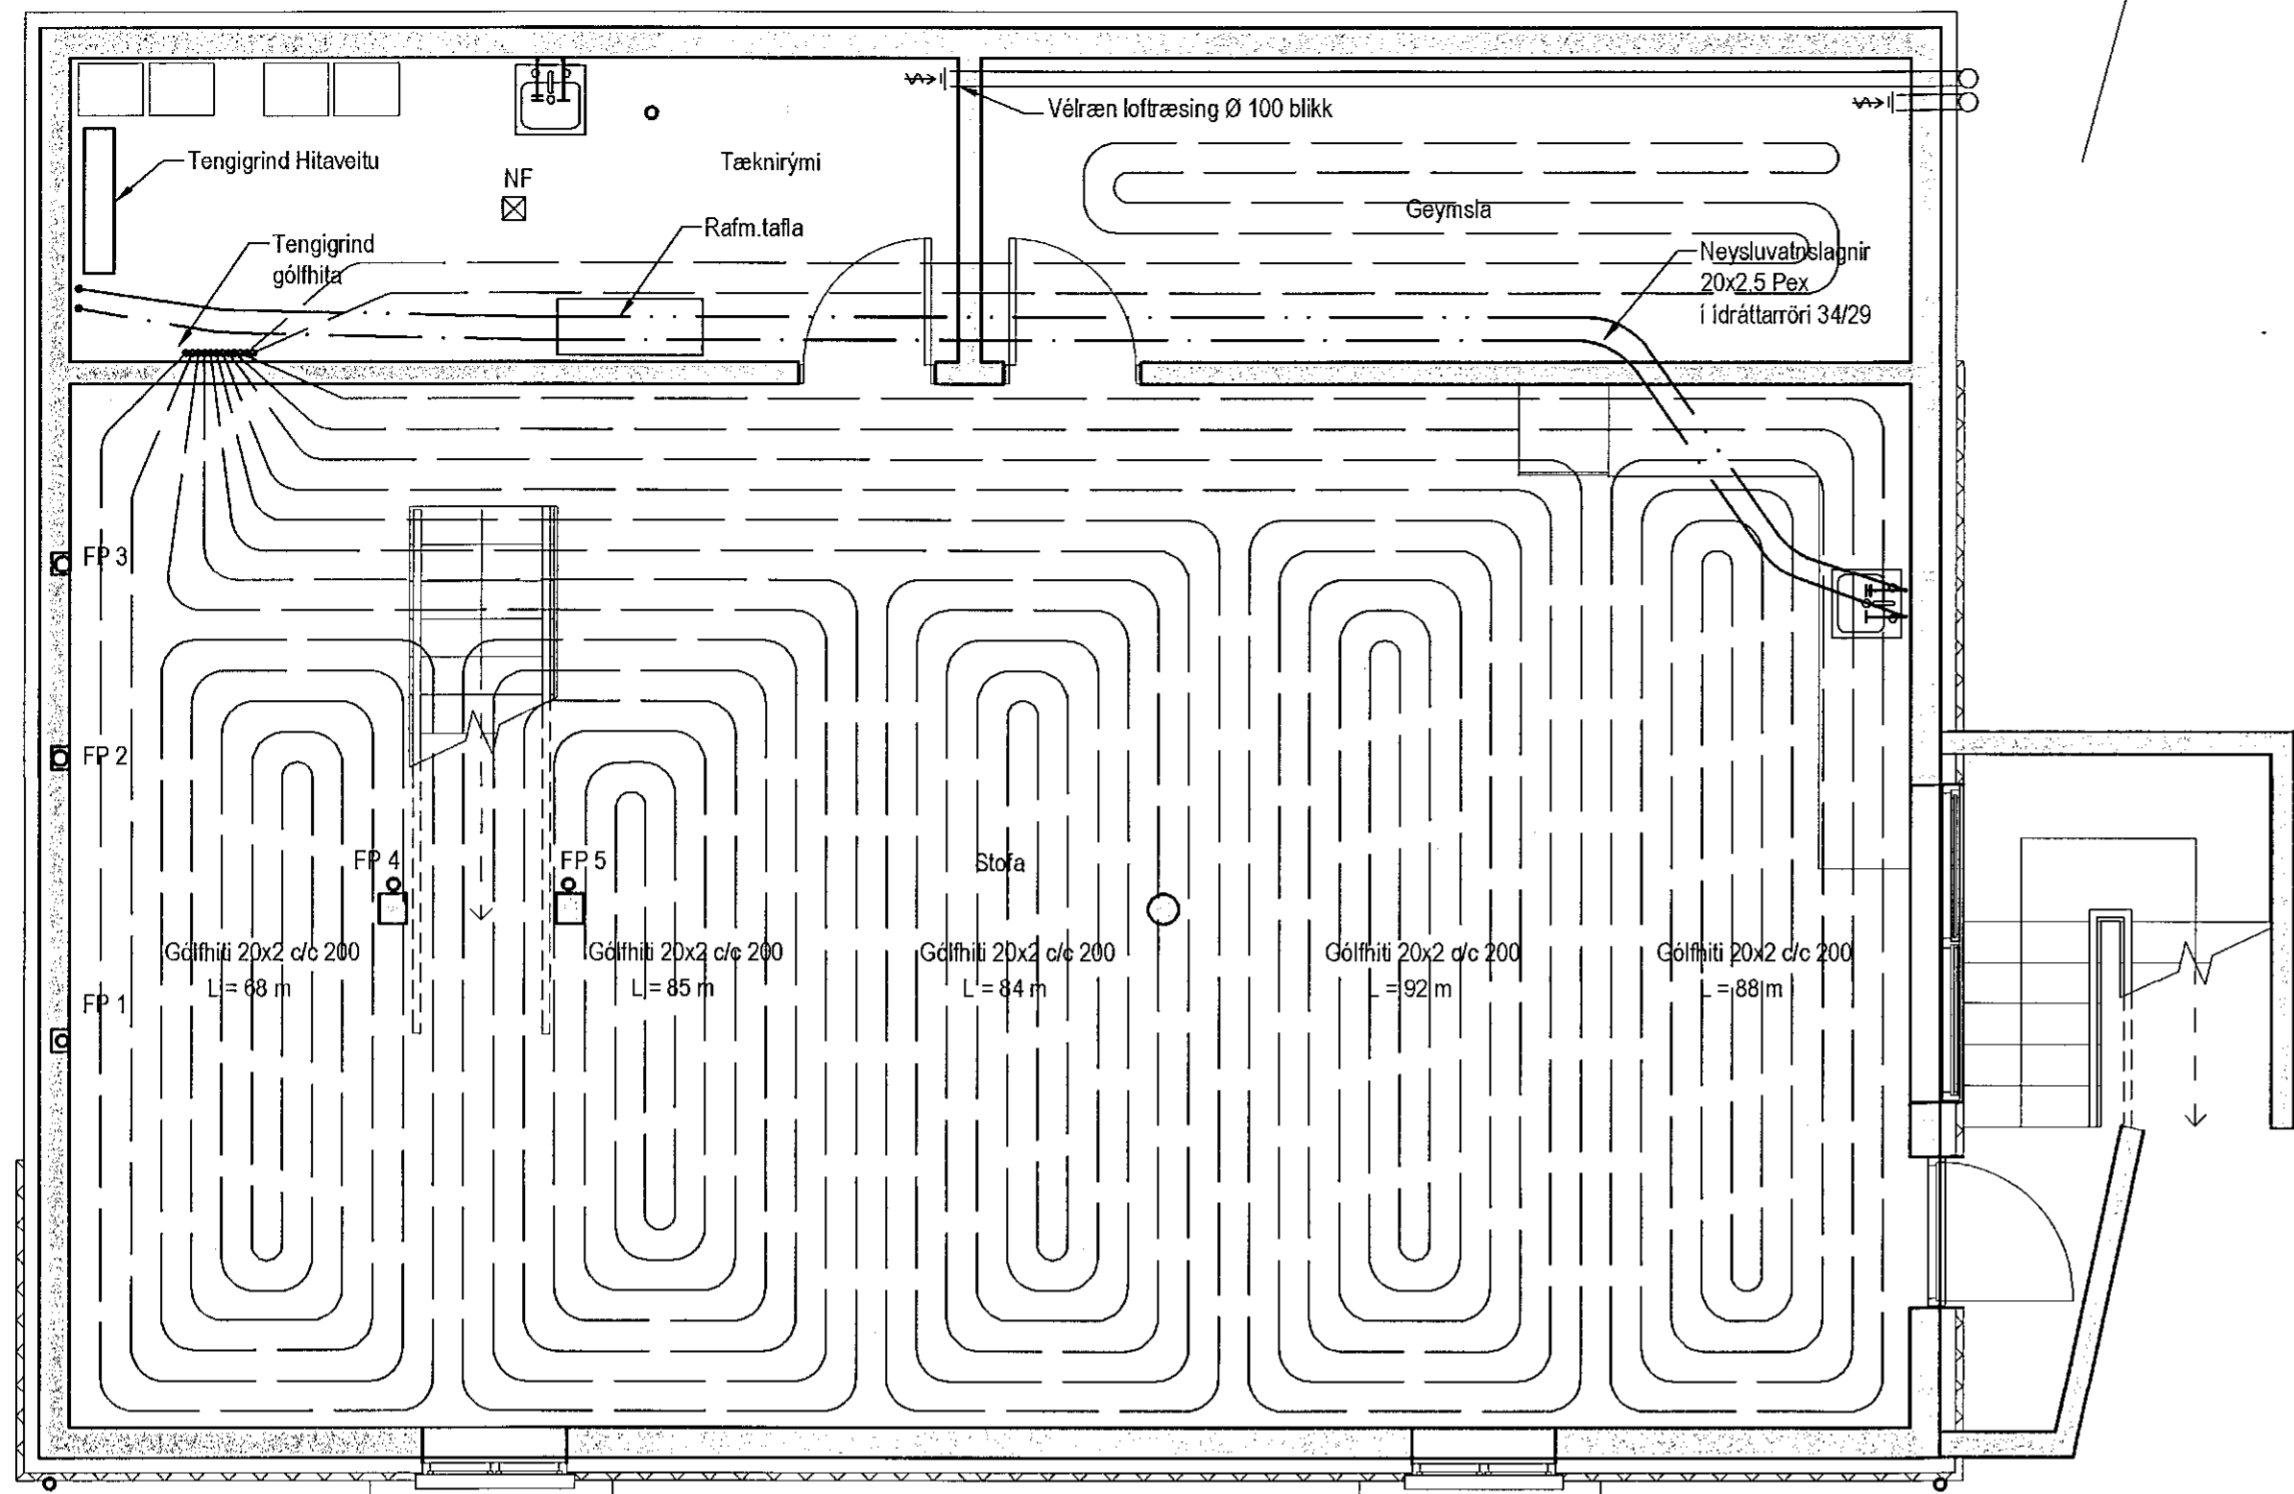

Gólfhitalagnir, Grunnmynd, 1:50

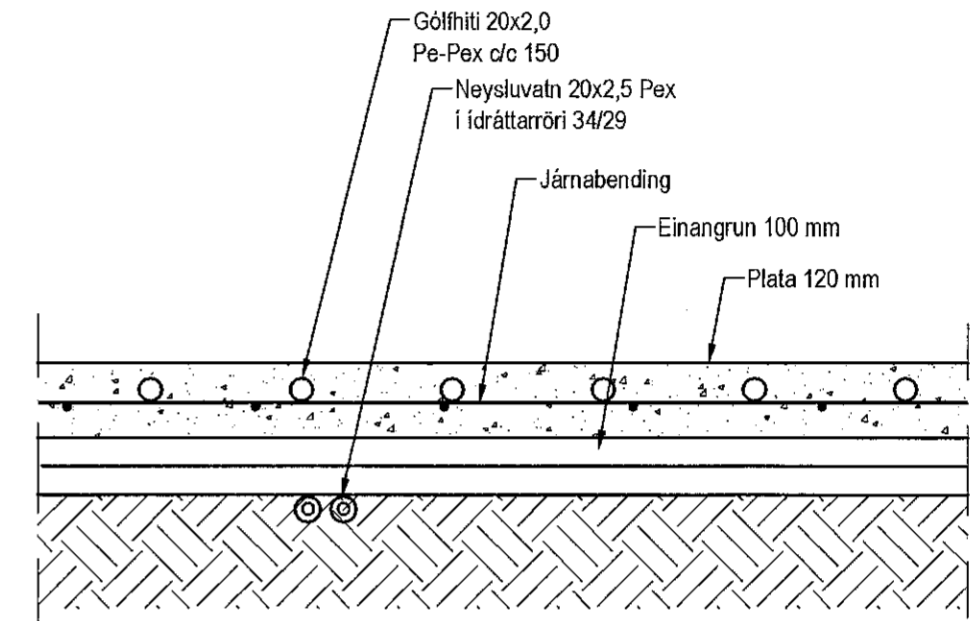

Hita- og vatnslagnir,
Snið í botnplötu bilageymslu, 1:10

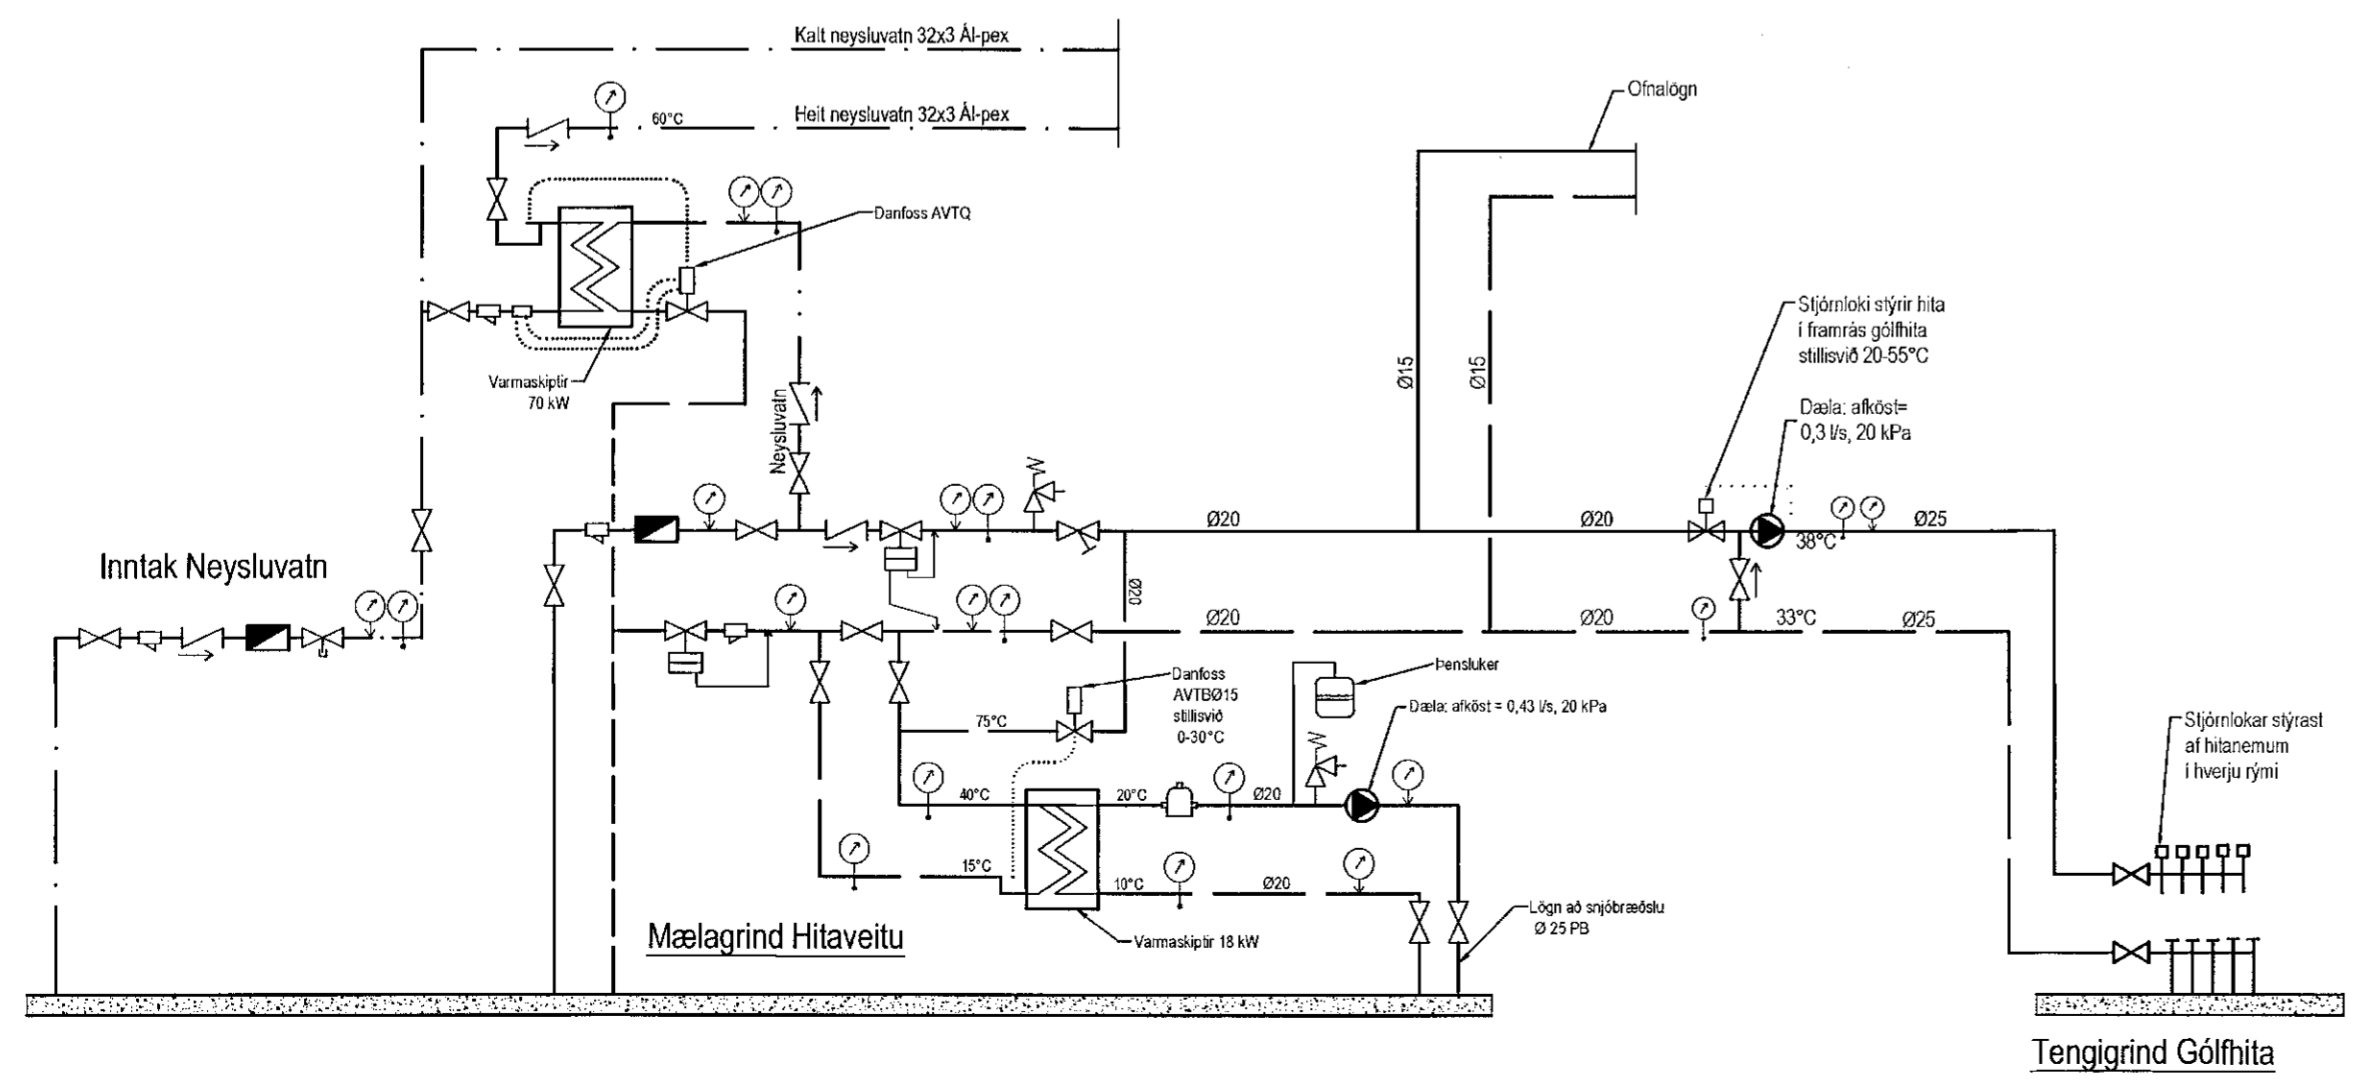

- Tákn
- Renniloki
 - Síra
 - Einstreymisloki
 - Vatnsmælir
 - Terningarloki
 - Stíllloki
 - Þrýstímælir
 - Hitamælir
 - Öryggisloki
 - Þrýstijafnari
 - Sloufuloki
 - Danfoss AVTQ
 - Deila
 - Loftsa
 - Þrýstiminnkari

Hitalagnir, Skýringar

Gólfhitalagnir eru 16x2 Pex með súrefniskápu
Eingöngu skal nota viðurkennt efni, og gæta skal þess allir hlutir kerfisins séu frá sama framleiðanda.
Festingar skal setja á lagnir með mest 1-1,5 metra millibili. Setja skal þrjár festingar við beygjur. Beygjuradius skal ekki vera meiri en 5x þvermál pípu.

Þrýstiprófun á lögnum skiptist í tvær lotur
Fyrri lota er framkvæmd í 1 klst. og er þrýstingurinn 9 bör þrýstifall má vera max 0,6 bör á seinni 30 min.
Seinni lota er gerð framhaldi af fyrri lotu og tekur 2 klst.
Þrýstifall má vera max 0,2 bör

Útgáfa	Breyting	Dagsetning	Hannaó
Sveinbjörn Hinriksson Byggingatækniþróun Kl. 160851-2529 Brekkgötu 8 Hafnarfirði Sími: 555-4008, 861-9851 Netfang: svennihi@simnet.is		Staður Austurgata 12 Hafnarfirði	
Hannaó / Teiknaó		Skýring Gólfhitalagnir kjallara	
Kvarði 1:50	Dagsetning 18.12.20	Verknr. 03-17	Teikn.nr. 2-02