


Samþykkt þann
28. des. 2020
F.h. byggingarfulltrúans í Hafnarfirði
Sigurður Steinar Jónsson

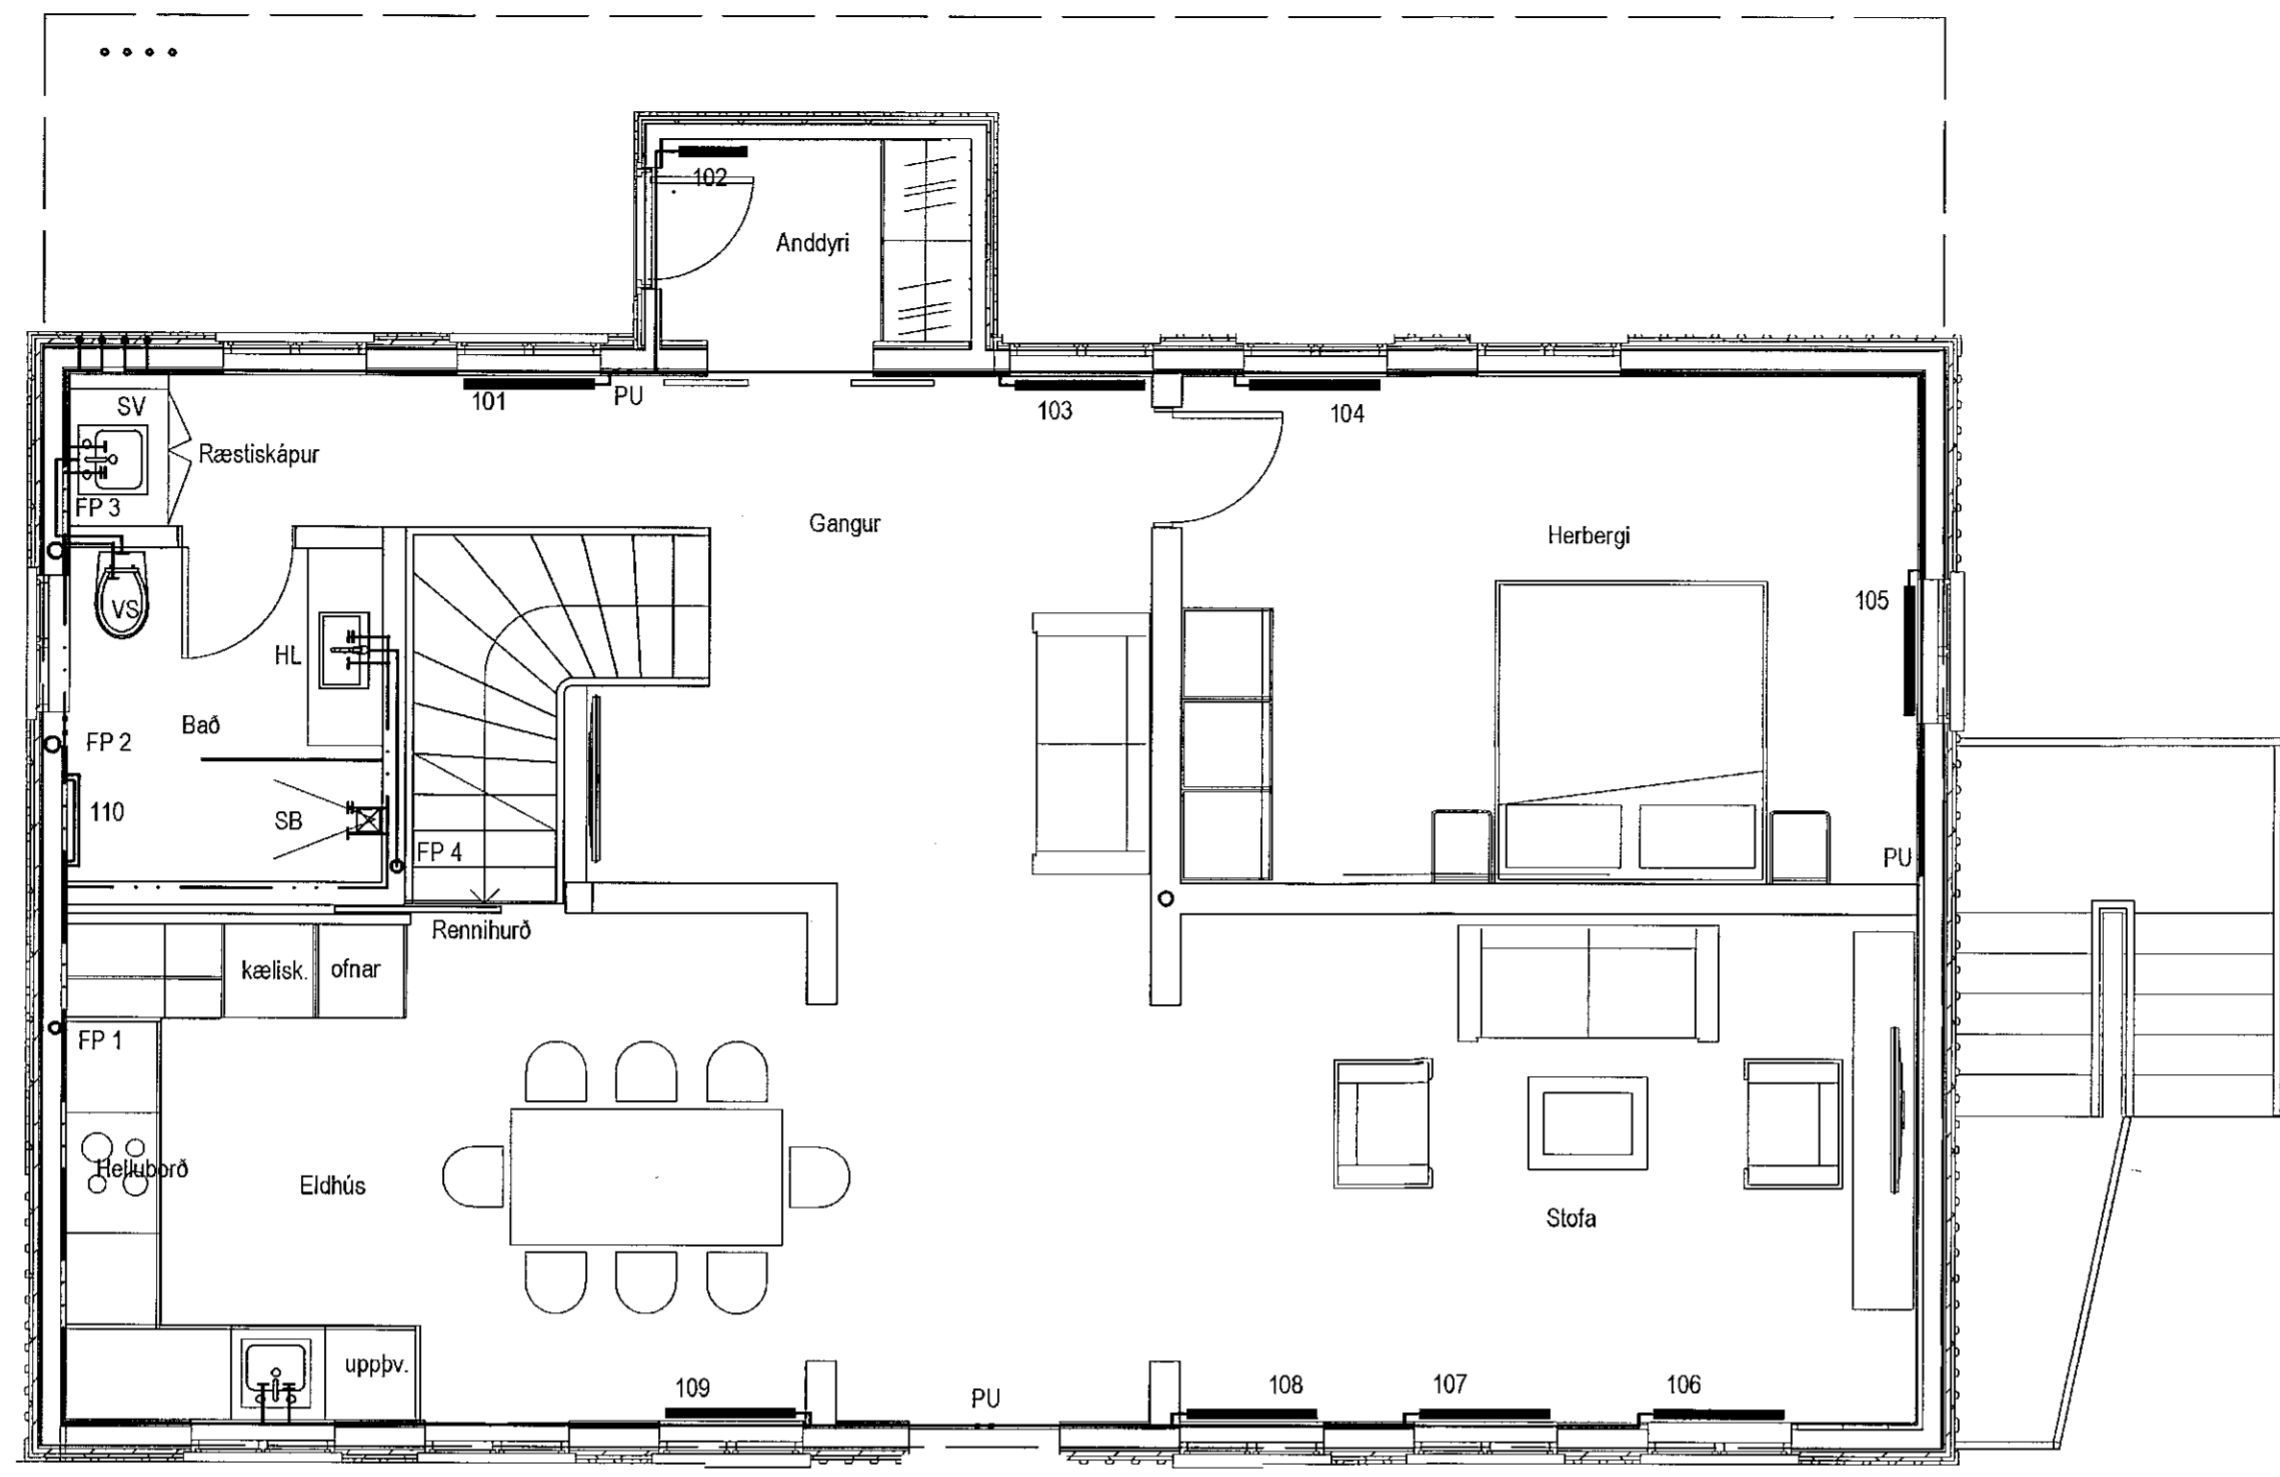

Hita- og neysluvatnslagnir 1. hæð, Grunnmynd, 1:50

Hitalagnir, Skýringar
Hitalagnir skulu vera úr svörtum stálpípum með skrúfuðum tengistykjum samsvarandi DIN 2440. Frágangur lagna skal vera samkv. gildandi reglugerðum Greinar að einstökum ofnum skulu vera 10 mm nema annað sé tilgreint á teikningum. Fjarlægð á milli festinga Notamál Fjarlægð 15-32 mm 2,5 m 40-50 mm 3,0 m Einangra skal lagnir með 20mm glerullar hólum. Á alla ofna komi sjálfvirkir ofnlokar, stillití og loftskrúfur. Lagnir skal þrýstiprófa við 6 bör, og skal þrýstingur standa amk. 24 tíma án þess að falla.

Neysluvatnslagnir Skýringar
Neysluvatnslagnir og tengi fyrir heitt og kalt vatn eru REHAU Rautitan stabil metal / plastic lagnir. Fara skal eftir leiðbeiningum framleiðanda um notkun og meðferð efnisins svo og ÍST-67 og DS-439 Festa skal lagnir með viðukenndum festingum Mesta fjarlægð á milli festinga Notamál Fjarlægð 16 mm 100 sm 20 mm 125 sm 25 mm 150 sm

Ofnalisti dt=35°C

Ofn Nr.	Staðsetning	Hitabörf	Mesta lengd	Mesta hæð
1. hæð				
		W	mm	mm
101	Anddyri	300	400	500
102	Gangur	430	700	600
103	Gangur	430	700	600
104	Herbergi	430	700	600
105	Herbergi	430	700	600
106	Stofa	610	700	600
107	Stofa	610	700	600
108	Stofa	610	700	600
109	Eldhús	610	700	600
110	Bað handkl.	350	500	1200
2. hæð				
201	Gangur	700	700	500
202	Herbergi	700	700	500
203	Herbergi	700	700	500
204	Herbergi	600	700	400
205	Herbergi	600	700	400
206	Bað handkl.	500	600	1400
samt.=		8610		

Gólfhiti

Staðsetning	Hitabörf	Flatarm.	Hitabörf	Gólfhiti	Lengd
Kjallari	W	m2	w/m2		m
Stofa	4500	84,5	53	16x2,0 c/c200	420
Geymsla	660	12,4	53	16x2,0 c/c 200	
Tæknirými	660	11,8	56	16x2,0 c/c 200	
samt.=		5820			

Utgáfa	Breyting	Dagsetning	Hannað
Sveinbjörn Hinriksson Byggingatæknifræðingur Kt. 160851-2529 Brekkugötu 8 Hafnarfirði Sími: 555-4008, 861-9851 Netfang: svennihi@simnet.is		Staður	Austurgata 12 Hafnarfirði
		Skýring	Hita- og Neysluvatnslagnir 1. hæð
Hannað / Teiknað		Kvarði	Dagsetning
		1:50	18.12.20
		Verknr.	Teikn.nr.
		03-17	2-03