




Samþykkt þann
28. des. 2020
F.h. byggingarfulltrúans í Hafnarfirði
Sigurður Steinar Jónsson

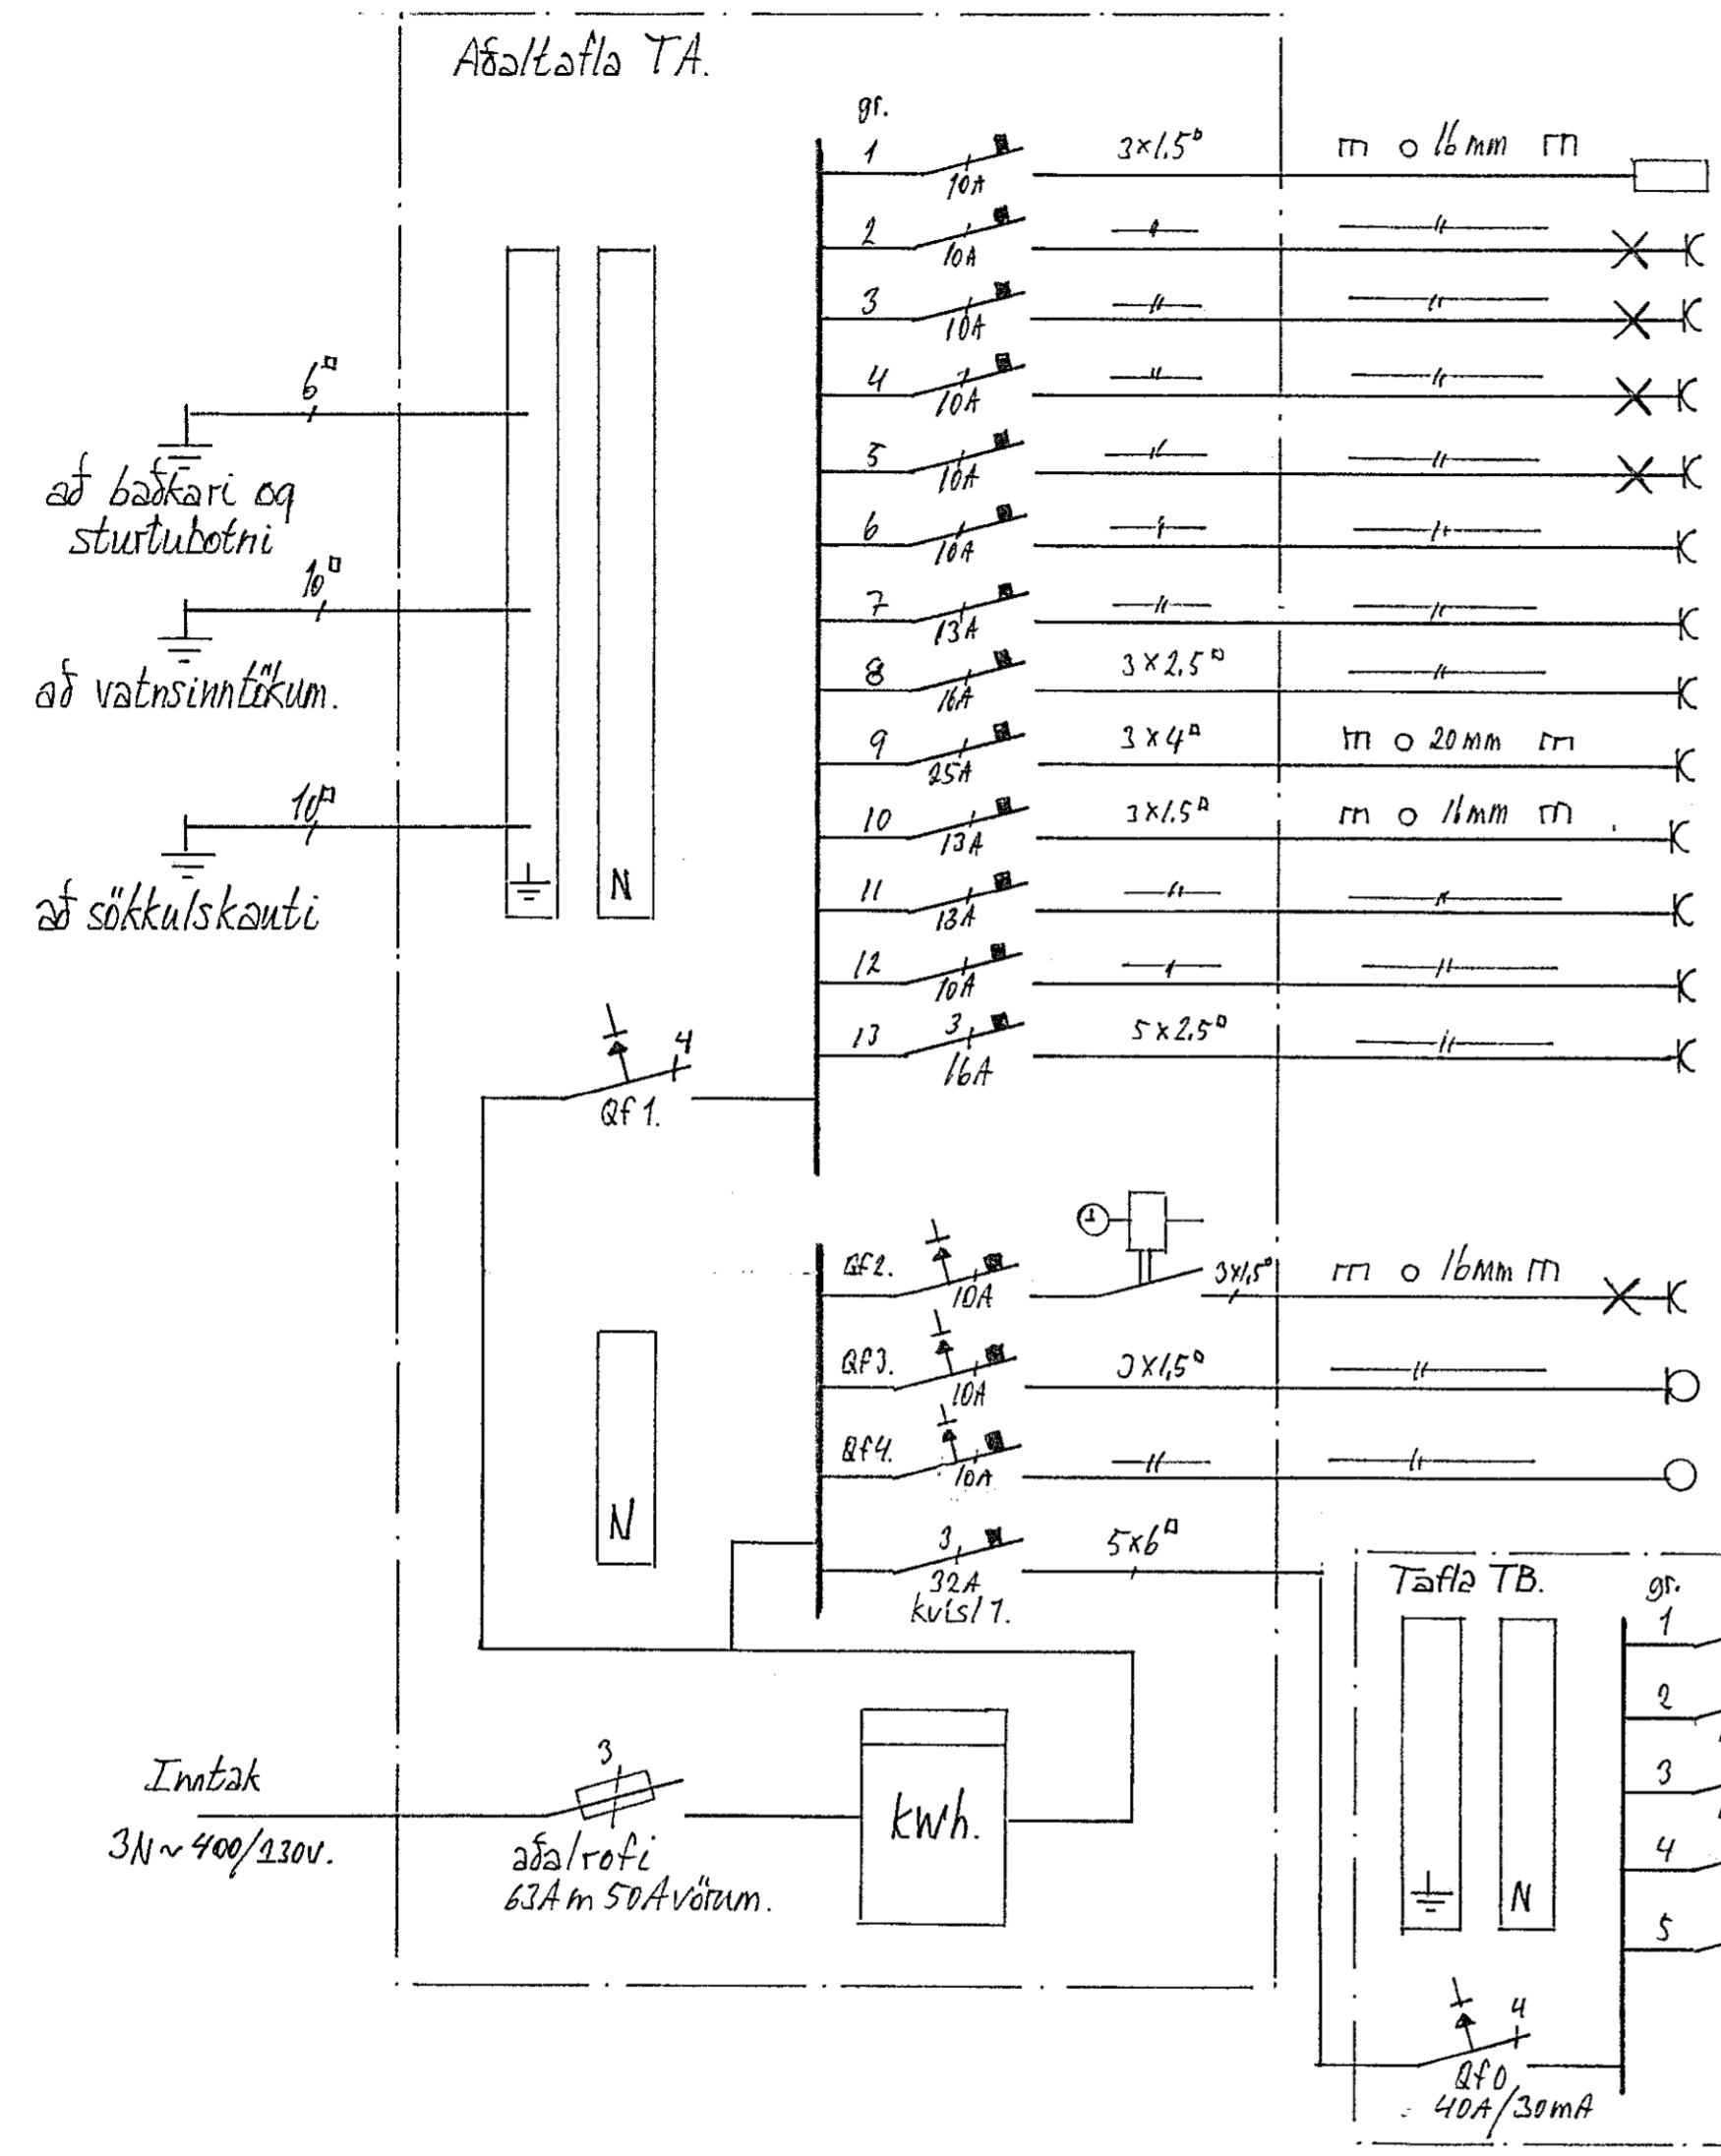

- smáspennutæfla TS.1.
- geymsla andd. WC.
- göngur stíqqöngur.
- herb. stofa.
- eldhú.
- ískápur örb.ofn.
- tenqar eldhúsi.
- ofn.
- eldun.
- uppvottavél.
- bútskápur.
- tenqill u. töflu.
- tenqill u. töflu.

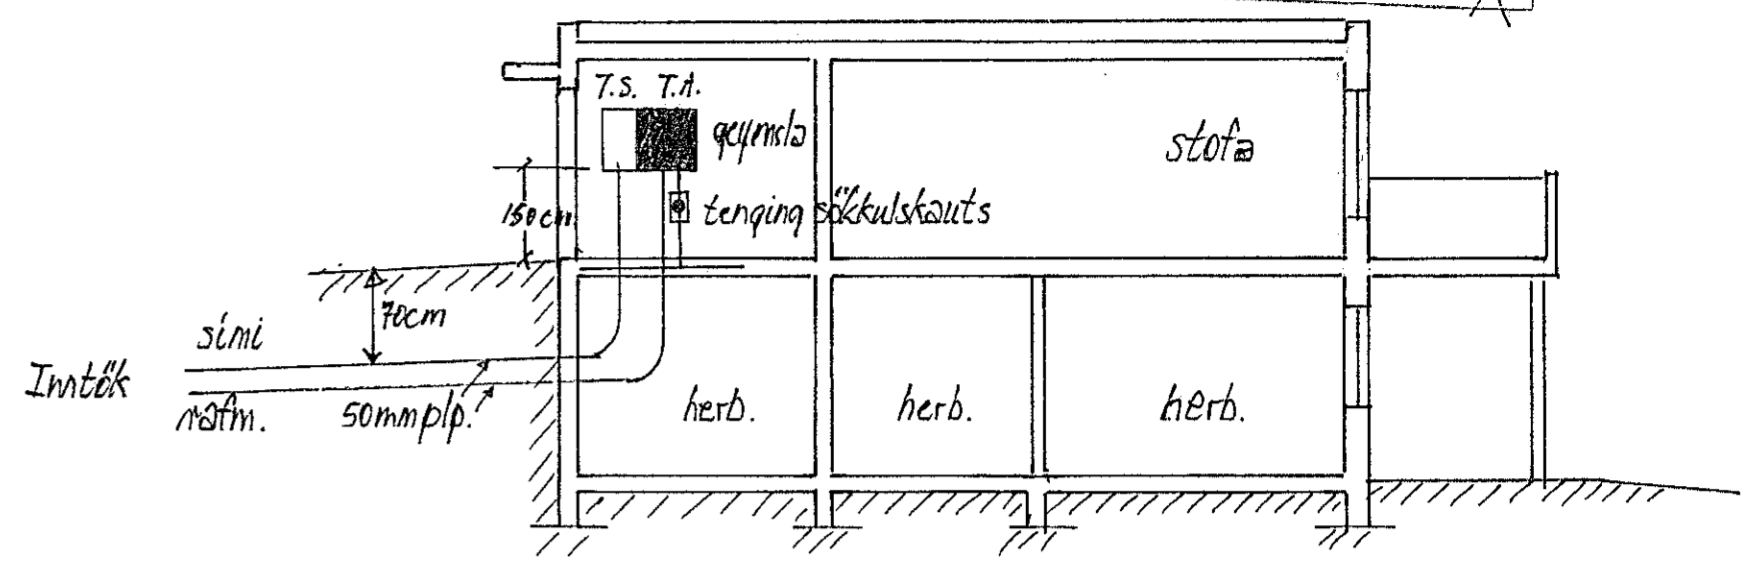


snid a-a m.kv. 1:100

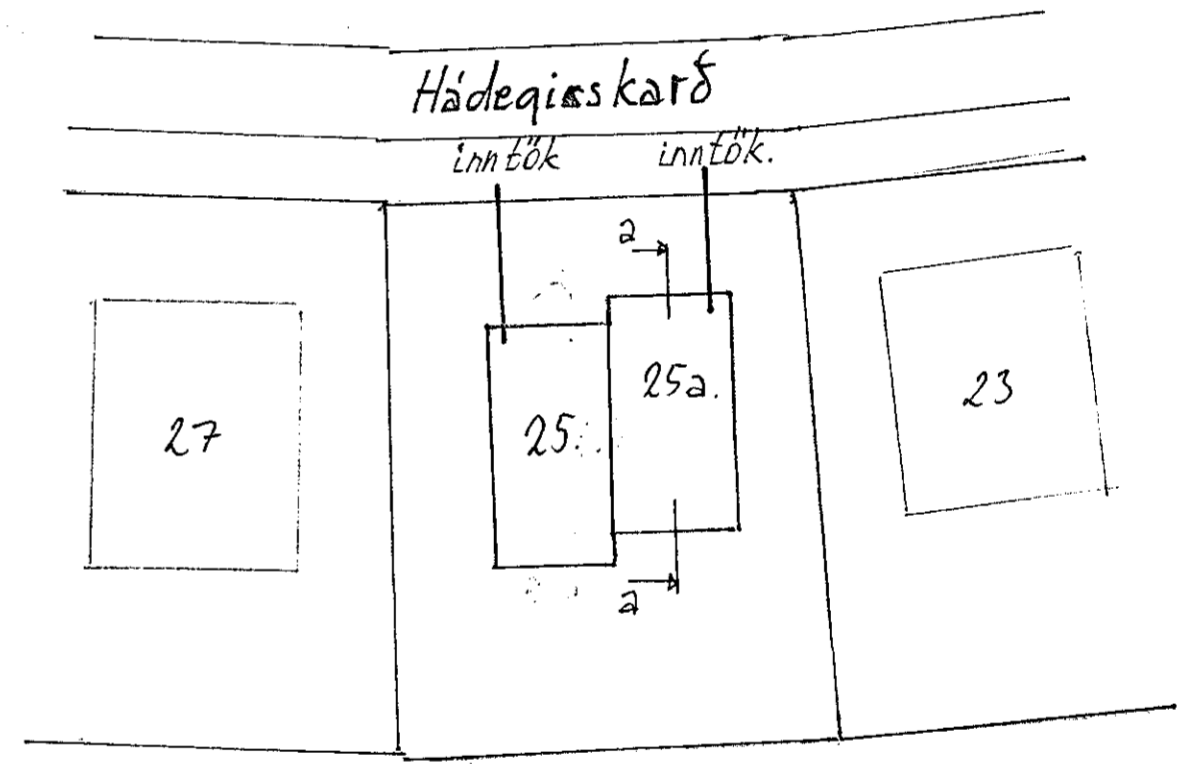

afstöðumynd m.kv. 1:500.

einlinamynd.

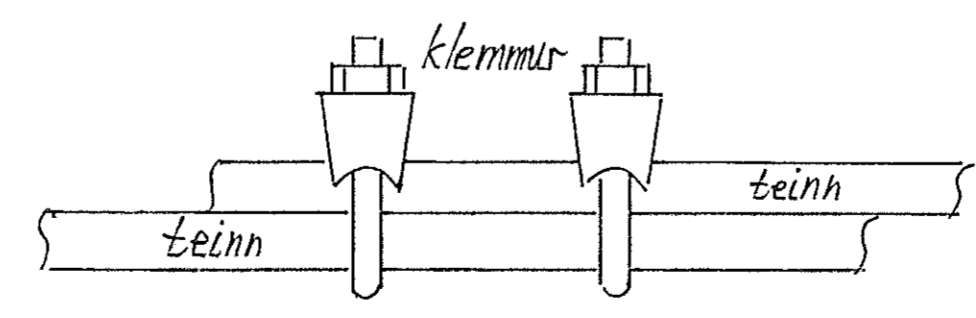

tenqja skal saman tvö næstu jarnin í sökkulvegqjum allan úthringinn að tenqistað, undir töflu, í samræmi við tæknilega tenqiskilmála raforkudreifingar. frágangur sökkulskauts.

áritun aðalhöfundar <i>[Signature]</i>	áritun rafhönnuðar <i>[Signature]</i>
staður: Hádegisskárd nr. 25, Hafnarfirði.	
verk: Rafloagn: einlinamynd, snid, afstöðumynd og fráq. sökkulskauts.	bláð nr. 1 af 2 mæli.kv. 1:100 1:500. dagsetn. des. 2020.
Gunnar Eiríksson rafm.iðnfr. kt.:070952-3789 s.:8947519.	