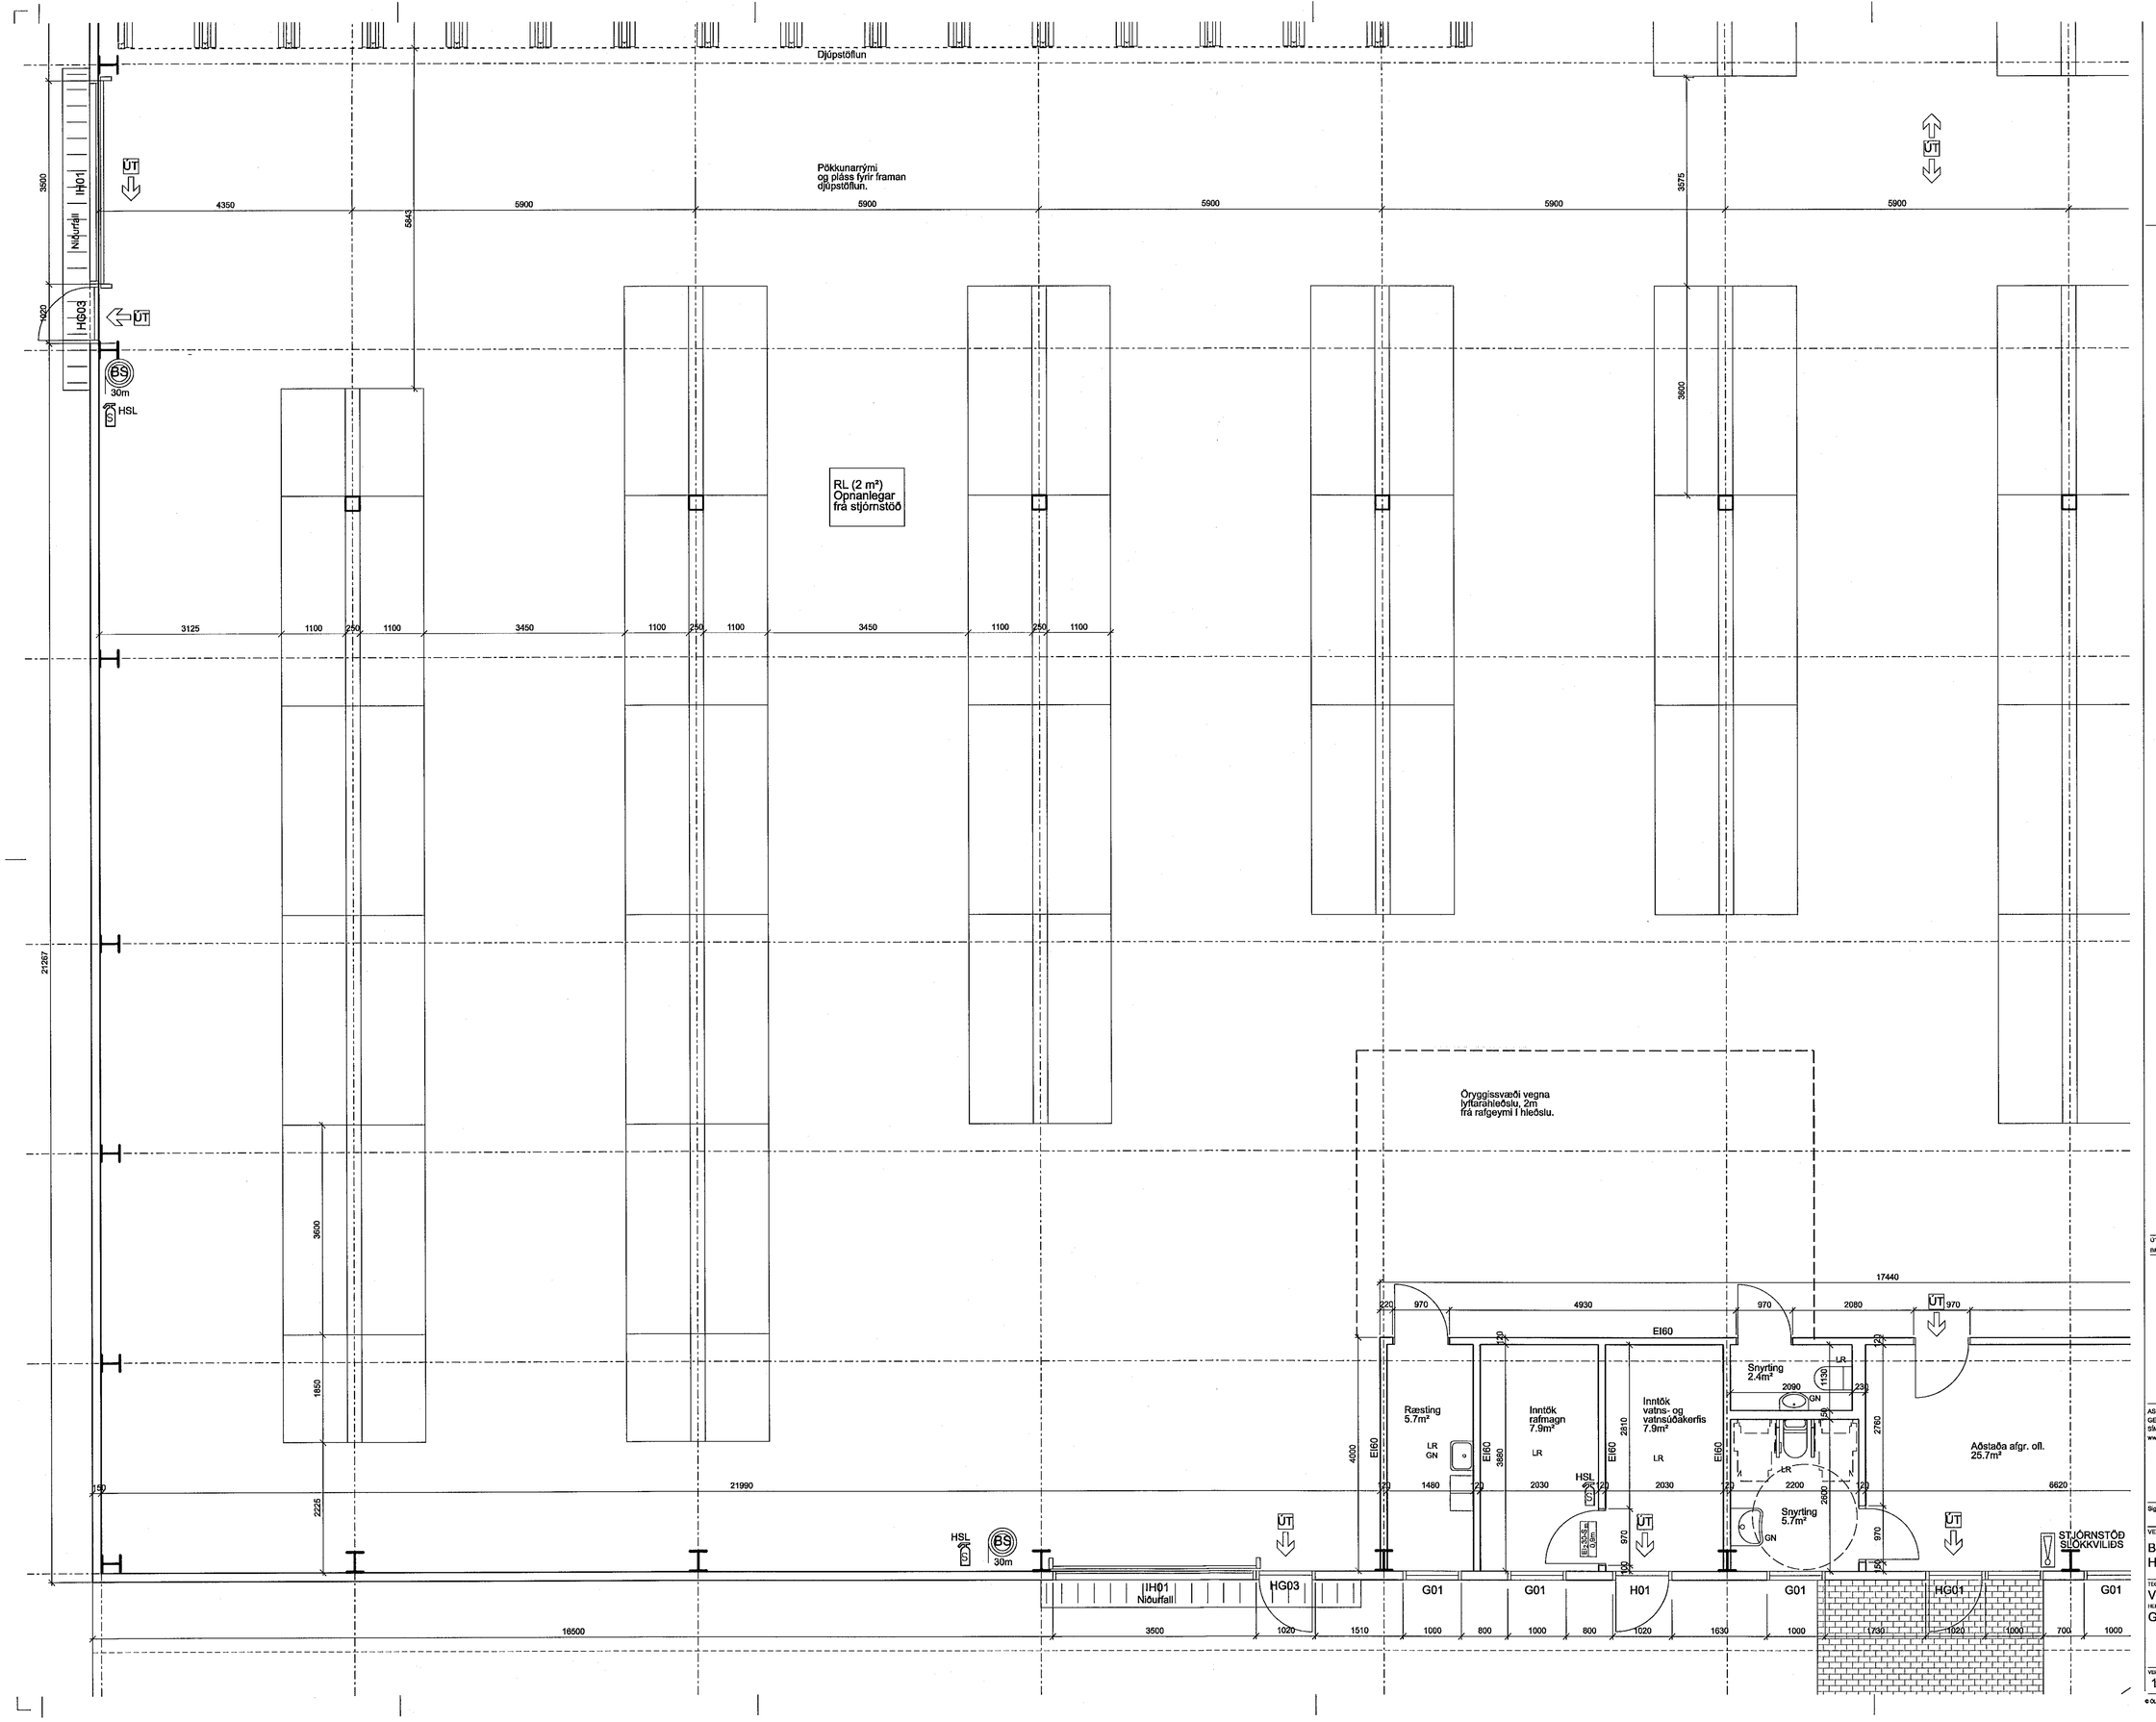

Samþykkt þann 21. jan. 2021
F.h. byggingarfulltrúans Hafnarfjörðr
Sigurður Steinar Jónsson

MÖNNUNARSTJÓRI
SIGURLAUG SIGURÐARDÓTTIR ARKITEKTAR
ASK ARKITEKTAR
06. jan. 2021
Sigurlaug Sigurðardóttir

ÚTGÁFA	TEIKNAÐ	YFIRFARIÐ	DAGS
BREYTINGAR			

ASK ARKITEKTAR EHF
GEIRSGÖTU 9 101 REYKJAVÍK
SÍMI 515 0300
www.ask.is

Sigurlaug Sigurðardóttir
Sigurlaug@ask.is
ASK ARKITEKTAR

VERKEFNI
Breiðhella 4, lagerhúsnæði
Hafnarfjörður

TEGUND TEIKNINGAR
VERKTEIKNING
HEITI TEIKNINGAR
Grunnmynd

MKV. Í A1 1:50
HANNAÐ HI/IRR
TEIKNAÐ HI/IR/ LGS
TÝRR. SS
DAGS. 05.01.2021

VERK NR. 1925
AUÐKENNI - NÚMER TEIKNINGAR 20-02
ÚTGÁFA

© ÖLL AFNOT OG AFRITUN TEIKNINGAR ER HÁÐ SAMÞYKKI ASK ARKITEKTA. ÞKKI SKAL MÆLA UPP AF TEIKNINGU.