




U1
M1:10

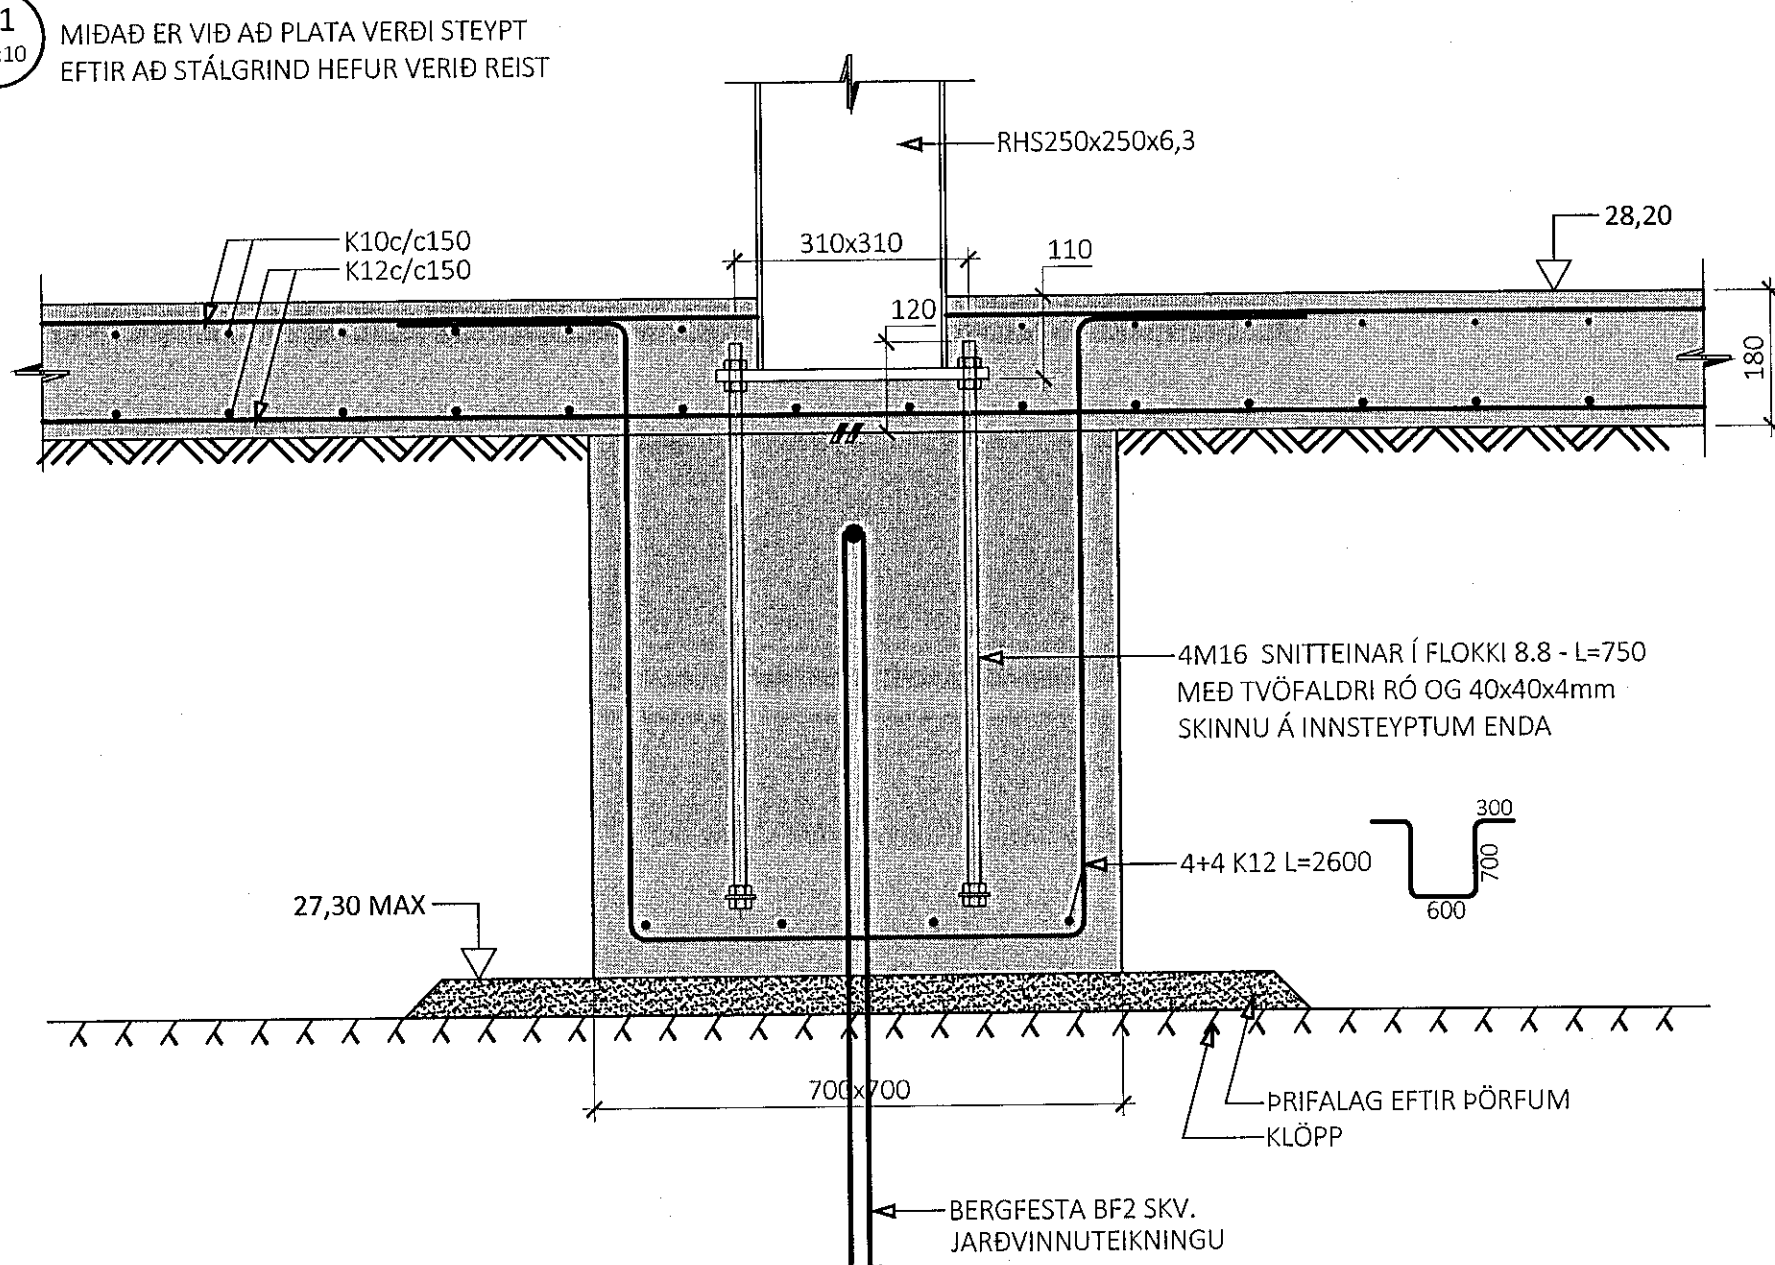


U2
M1:10

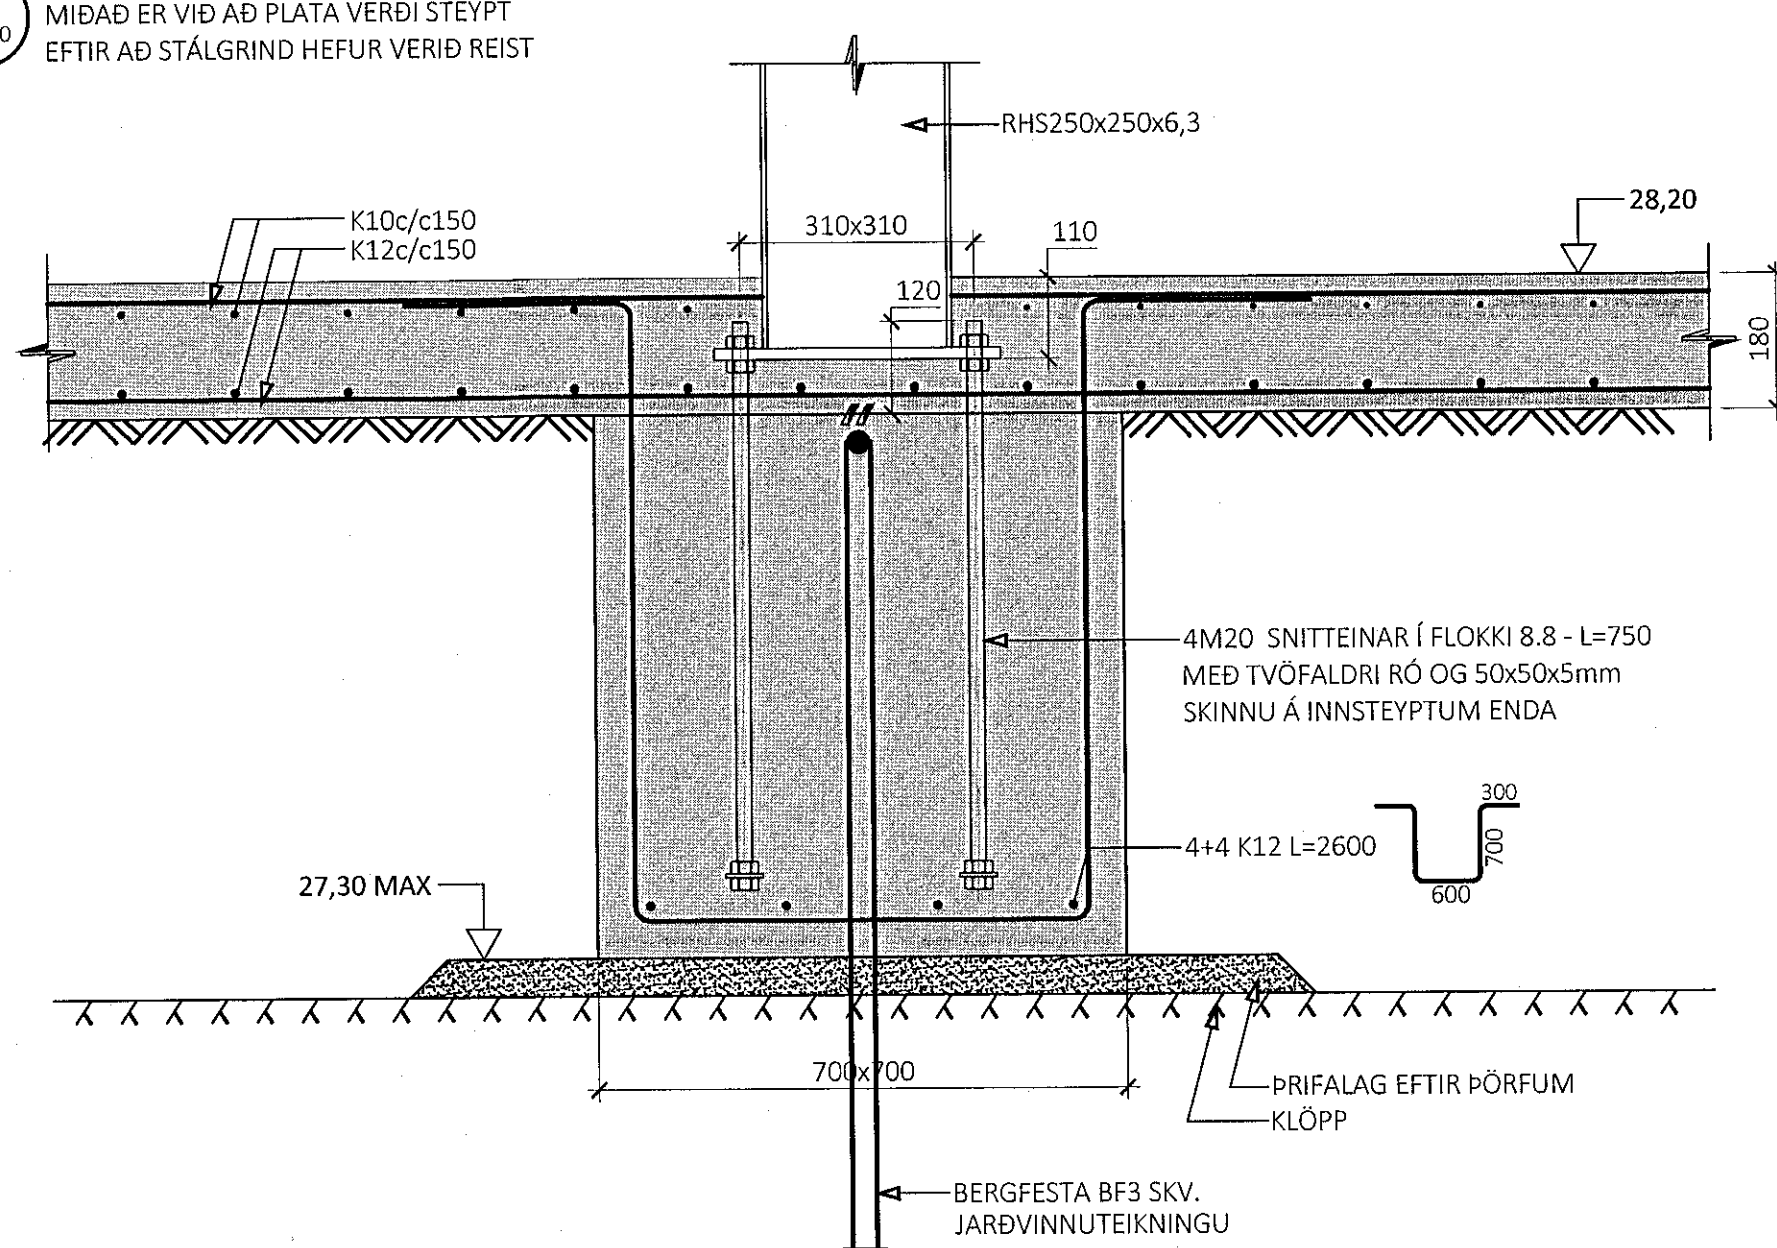


U3
M1:10

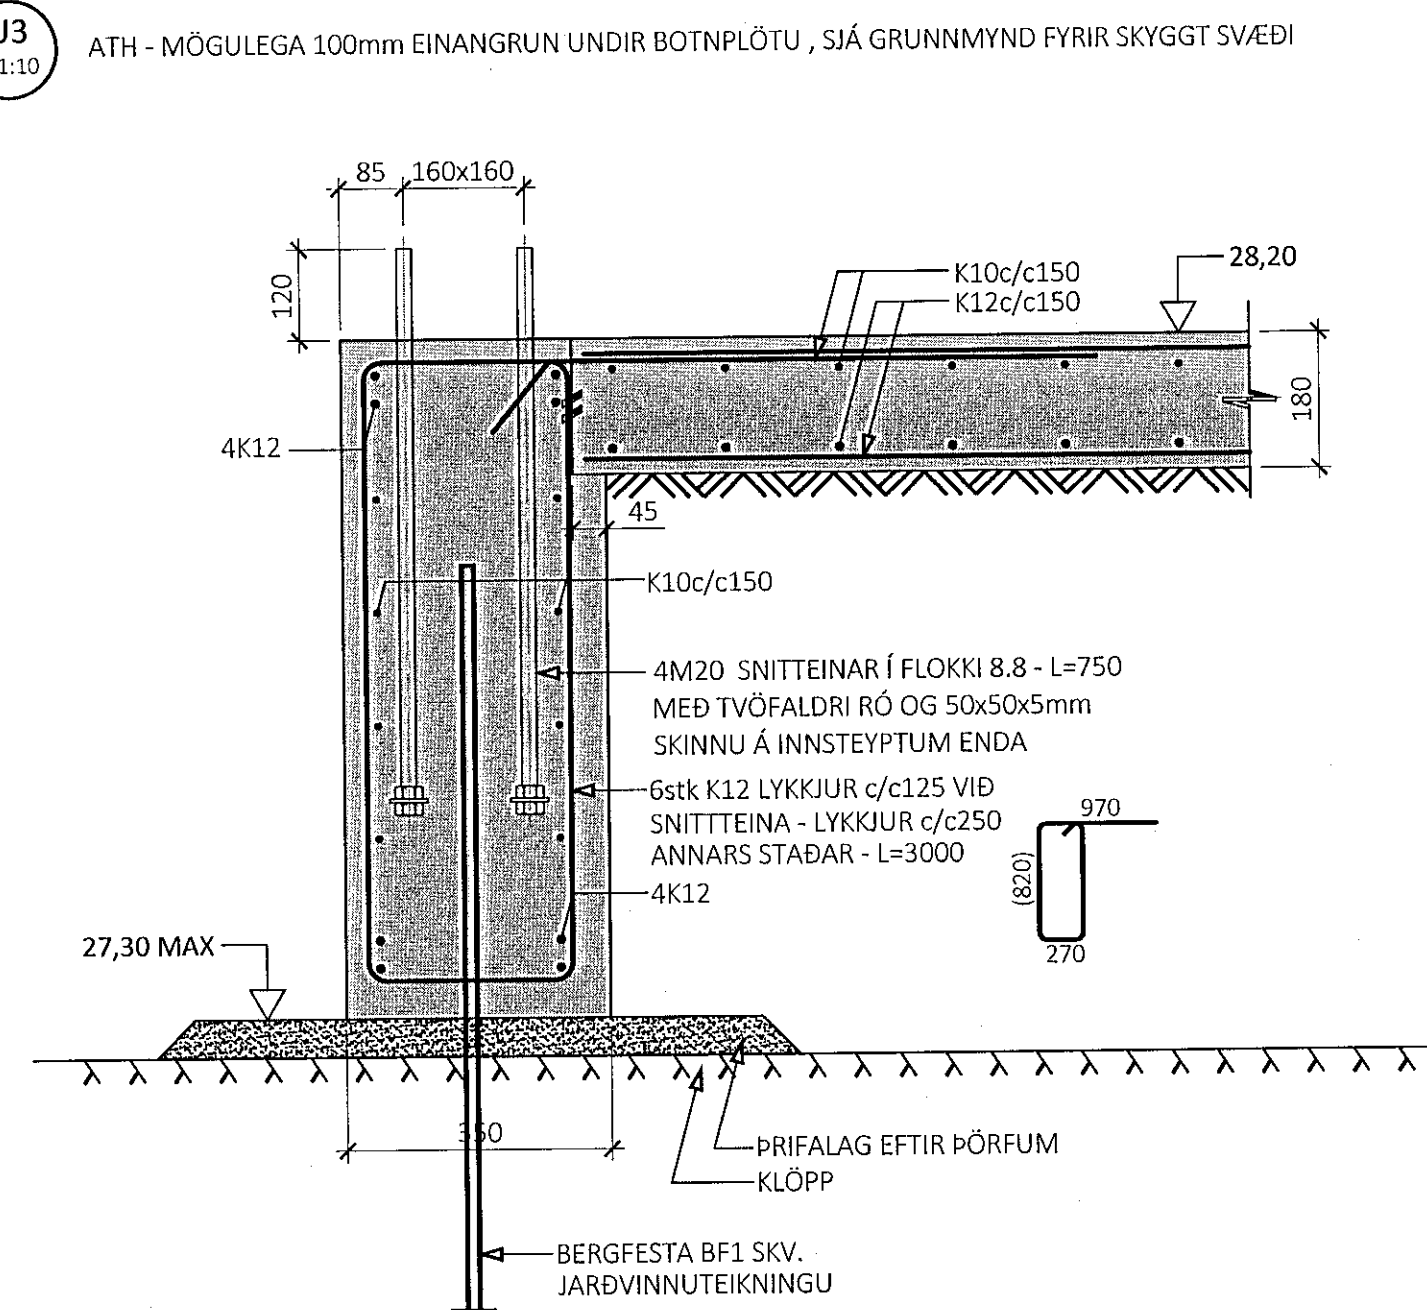


U4
M1:10

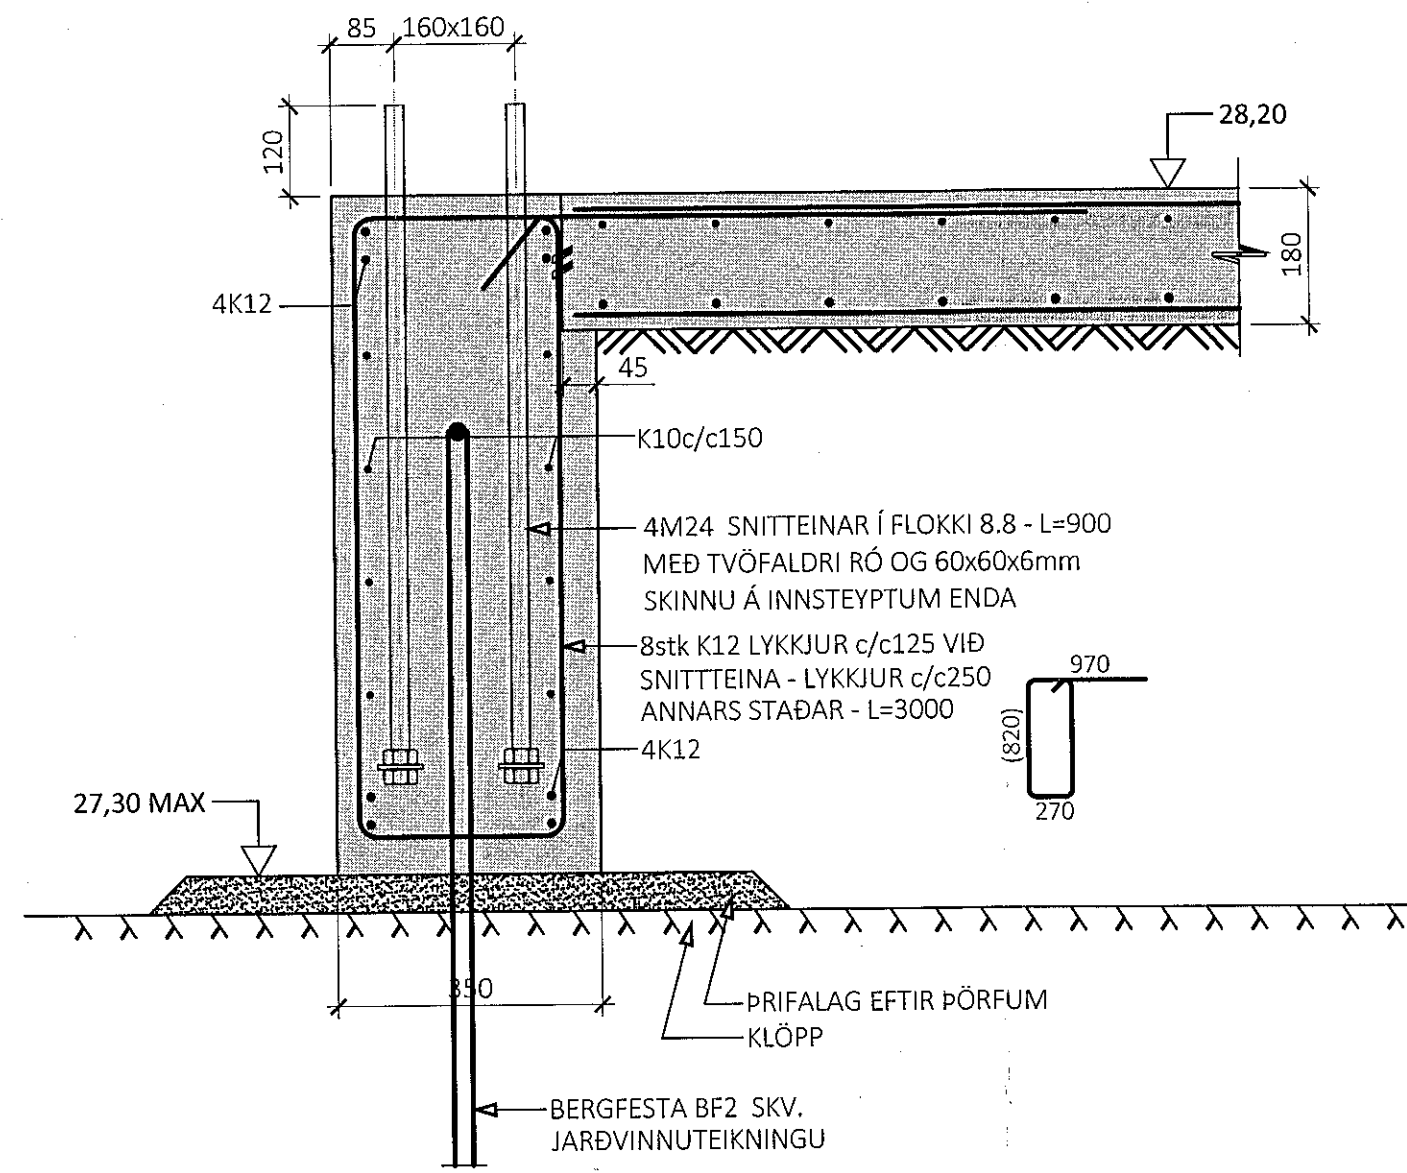


U7
M1:10

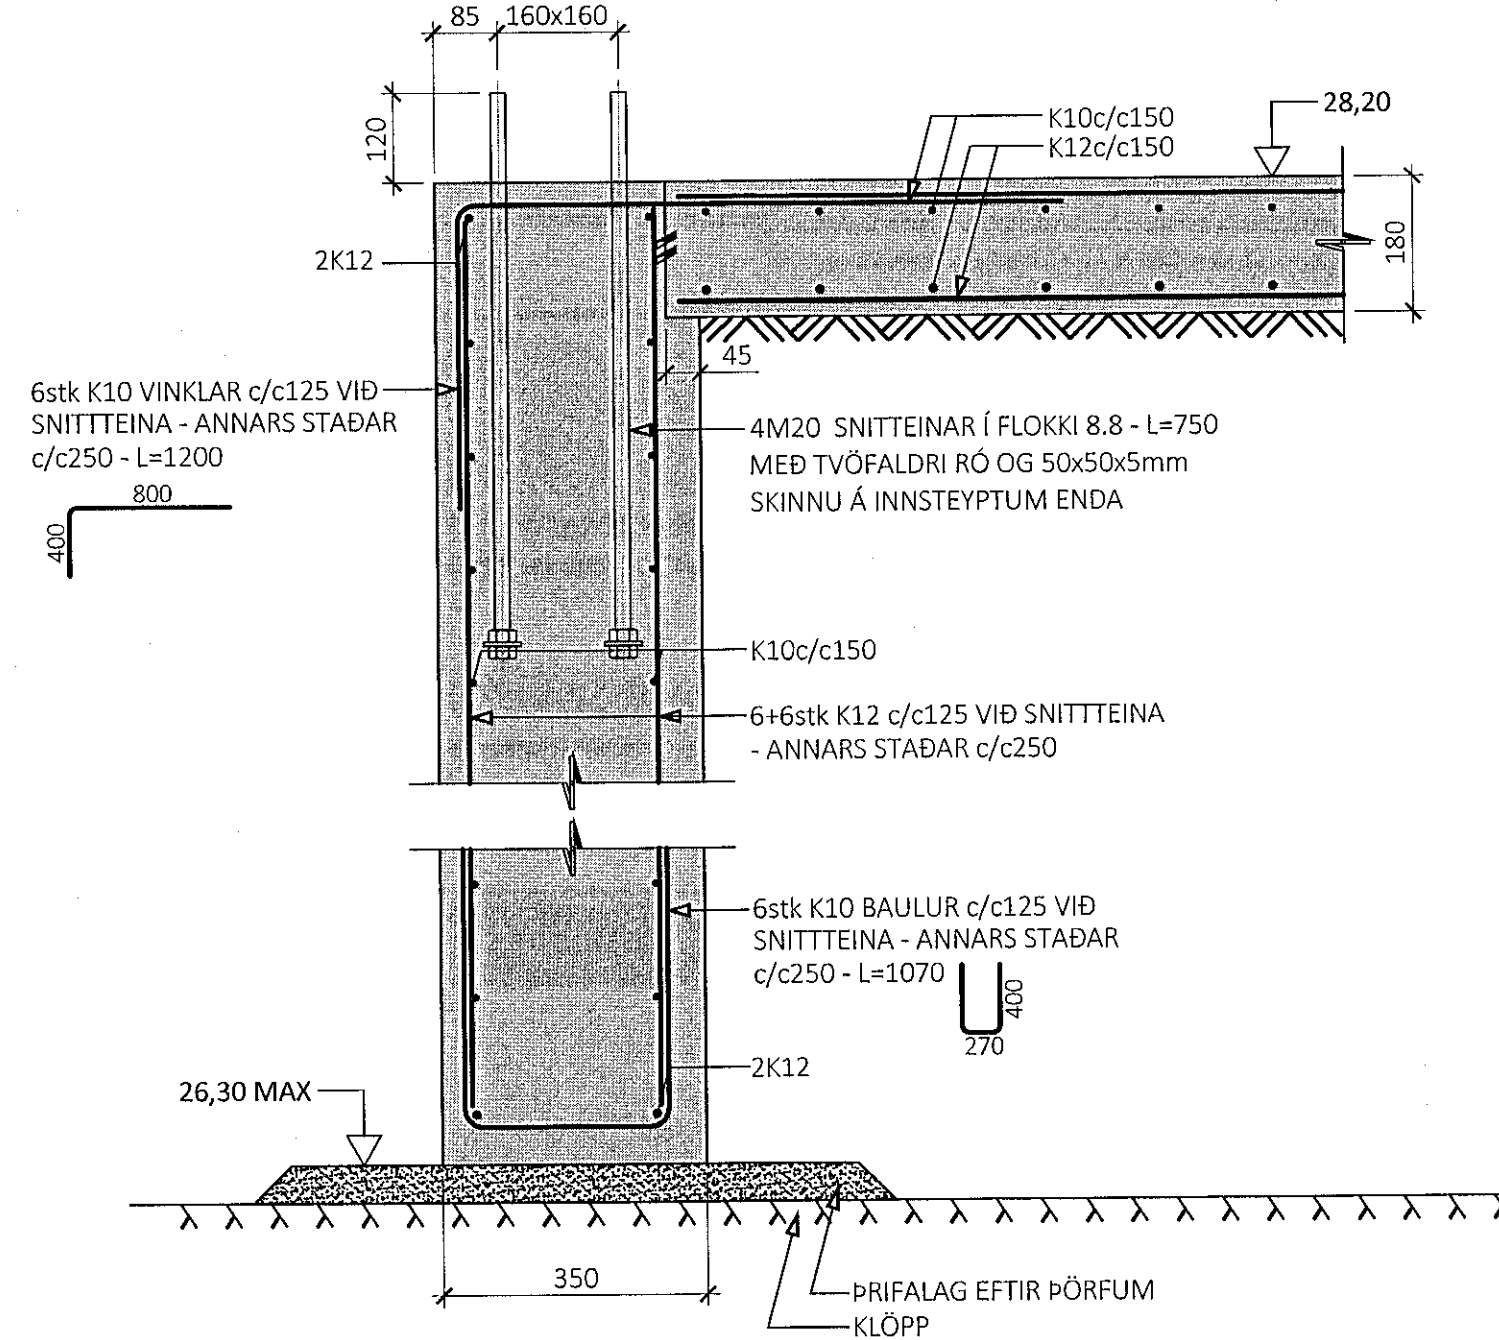

U5
M1:10

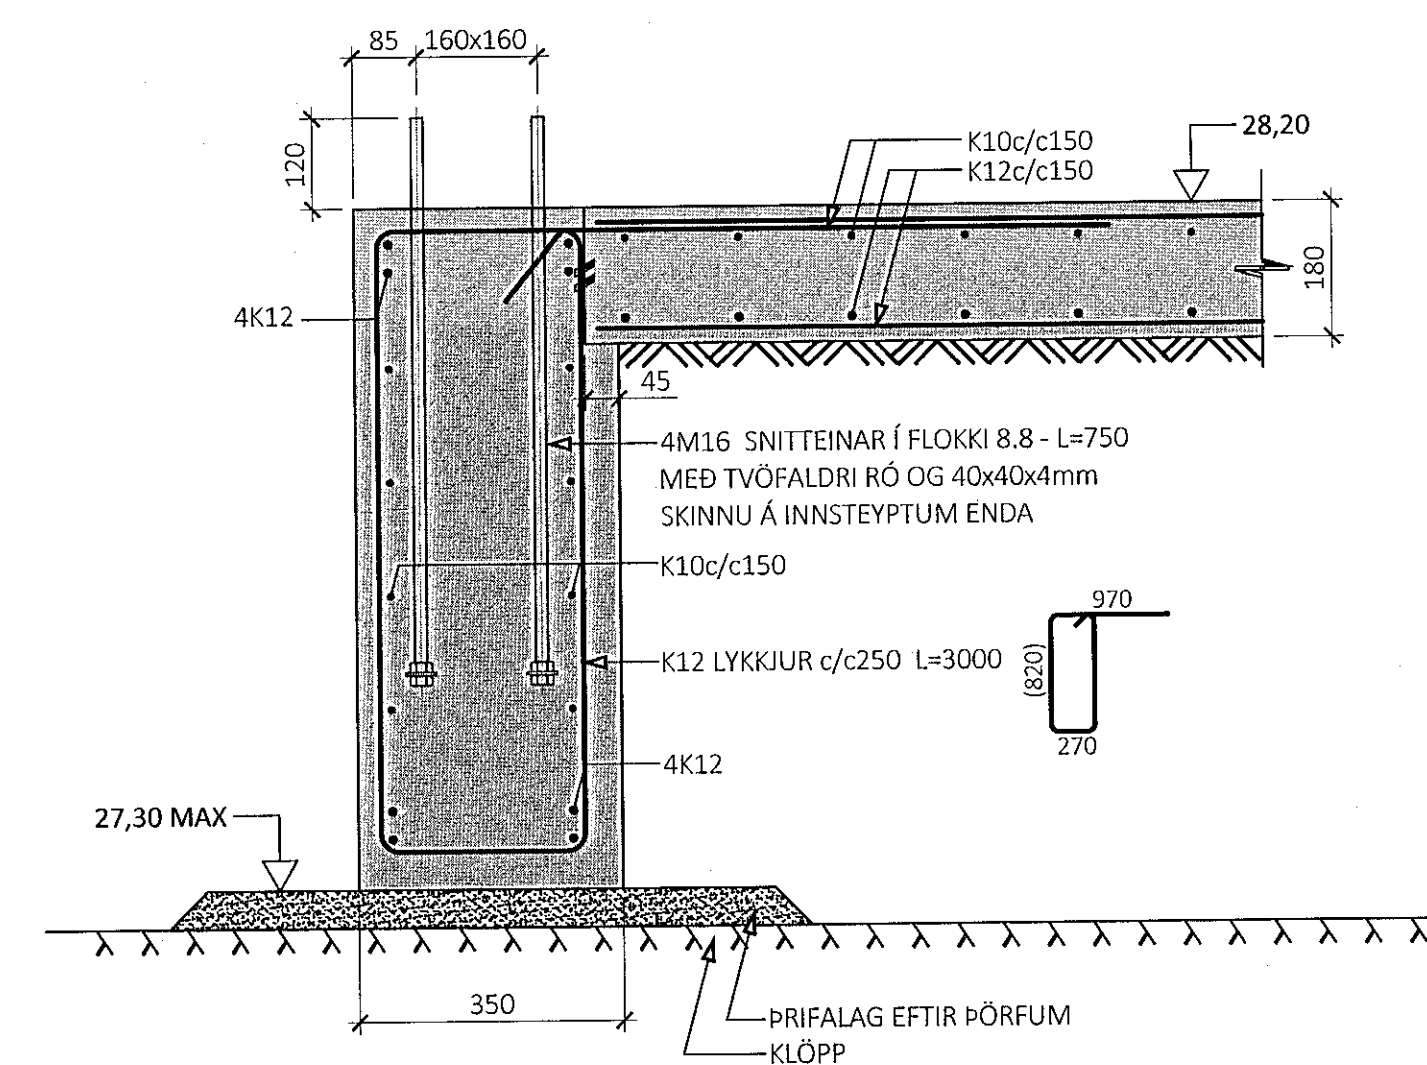

U6
M1:10

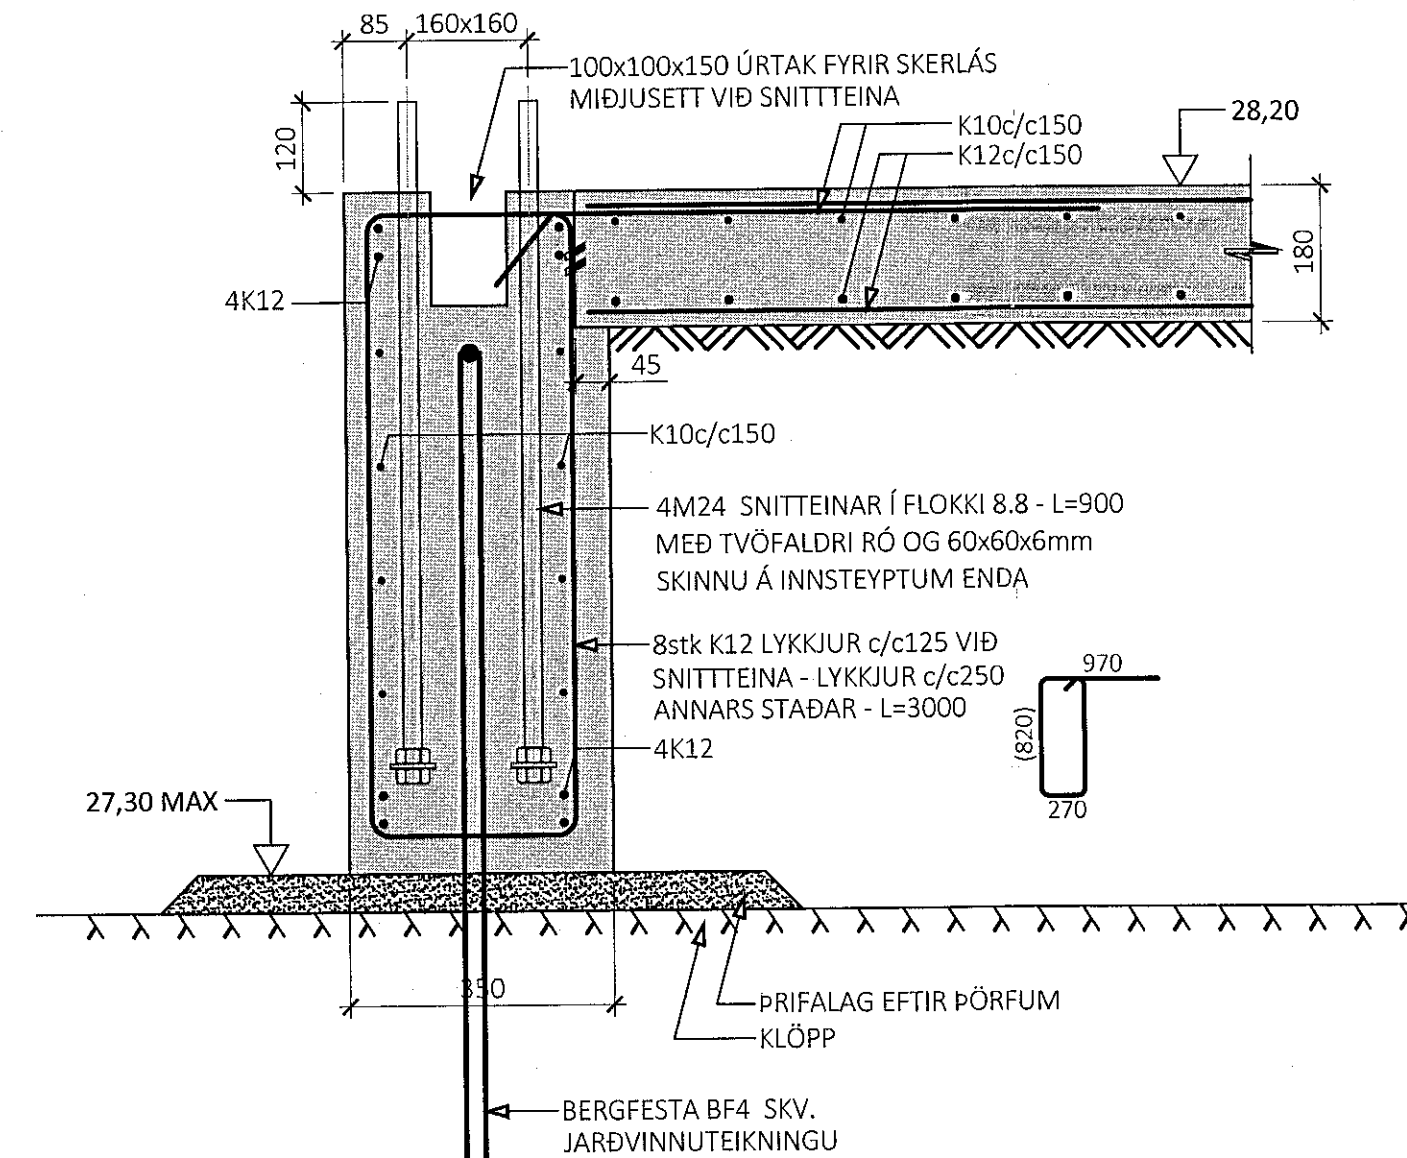

ÁRITUN HÖNNUNARSTJÓRA

ALMENNAR SKYRINGAR:

- SJÁ FLEIRI ALMENNAR SKYRINGAR Á TÆNINGU 0000
- ÖLL MÁL ERU Í MILLIMETURM, EN KÓTAR OG HNIT ERU Í METURM

TÁKN:

STEYPA

KLÖPP

ÞJÖPPUÐ FYLING