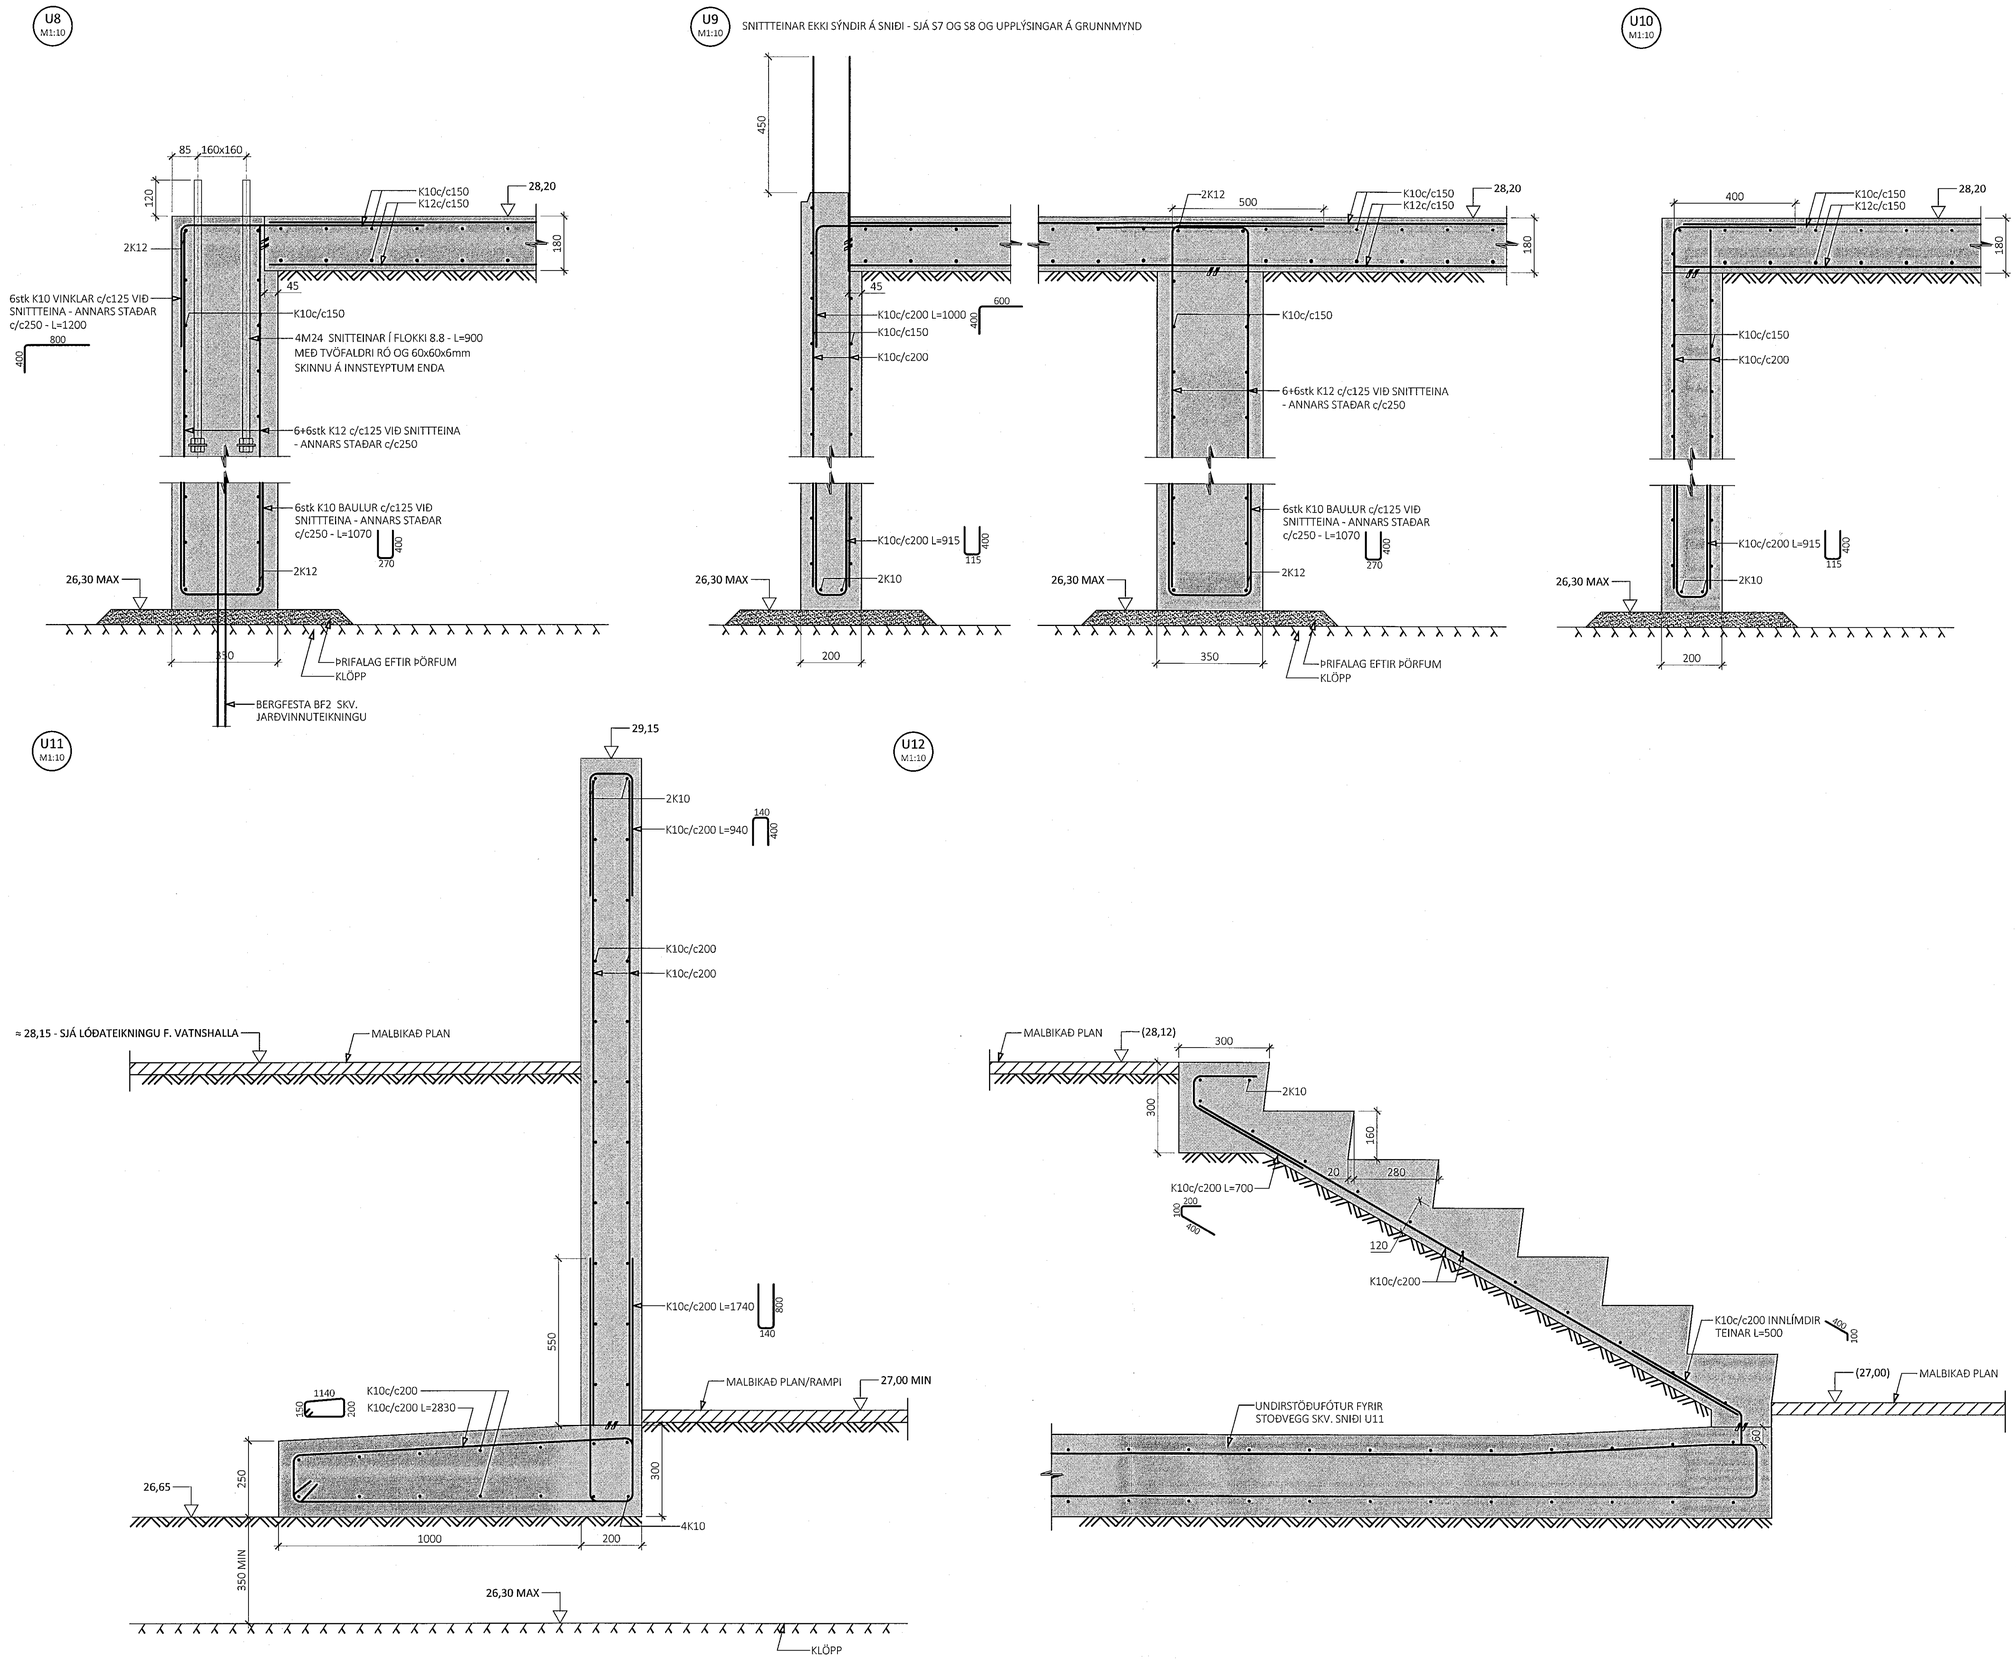

ÁRITUN BYGGINGARFULLTRÚA

Samþykkt þann
21. jan. 2021
F.h. byggingarfulltrúans í Hafnarfirði
Sigurður Steinar Jónsson

ÁRITUN HÖNNUNARSTJÓRA

ASK
KT: 08. jan. 2021

ALMENNAR SKÝRINGAR:

- SJÁ FLEIRI ALMENNAR SKÝRINGAR Á TEIKNINGU 0000
- ÖLL MÁL ERU Í MILLIMETRUM, EN KÓTAR OG HNIT ERU Í METRUM

TÁKN:

STEYPA
KLÖPP
ÞJÖPPUÐ FYLLING

ÚTG. DAGS. SKÝRING

BREIÐHELLA 4
HAFNARFIRÐI

LAGERHÚSNÆÐI

BURAÐRVIRKI
UNDIRSTÖÐUR
SNIÐ

SAMÞYKKT: KENNITALA:

DAGS. ÚTGÁFU: 29.12.2020
DAGS. BREYT:
HÖNNUÐUR: HE
YFIRFARIÐ AF: ES

MÆLIKVARÐI: 1:10

HANNA
VERKFRÆÐISTOFA

19023 VERKNR. 0151 NÚMER ÚTG.

ÁRMÚLA 4-6 108, REYKJAVÍK KT. 631216-0480 SÍMI: 771-5252
hannaverk.is hrund@hannaverk.is