



Afstöðmynd - 1:500

BREIÐHELLA


Sökkulskaut
Dæmigerður frágangur

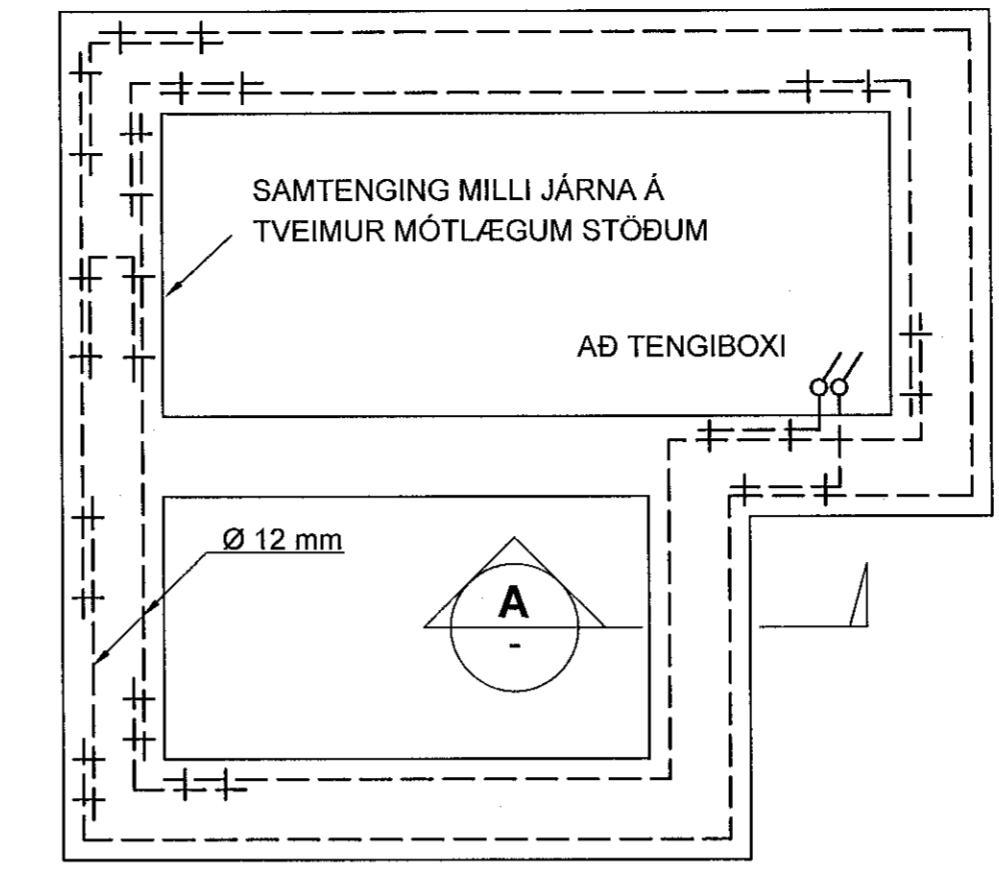


STEYPUVEINN
VÍRLÁSAR
SAMTENGING STEYPUVEINA

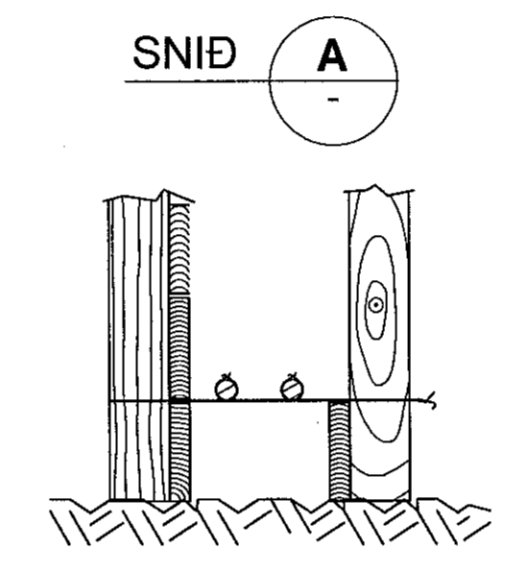

SNID A Í SÖKKULVEGG
Sýnd eru 2 neðstu steypustyrktarjárnin í steypumóti ofan á neðstu mótavirnum.
Tengja skal saman tvö neðstu járnin í sökkulveggjum allan úthringinn og að upplaki í tengibox.
Í raðhús, parhús og hlíostæð hús er leyfinlegt að tengja sameiginlegan úthring en tengibox og tenging verði við hverja heimauga.

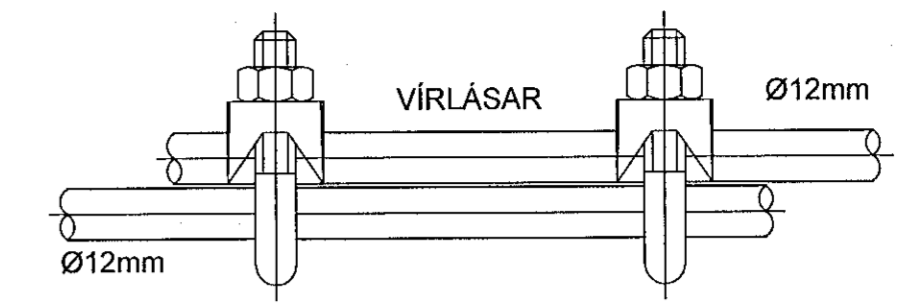

SAMTENGING STEYPUVEINA
Setja skal tvo vírlása á hver samskeyti.

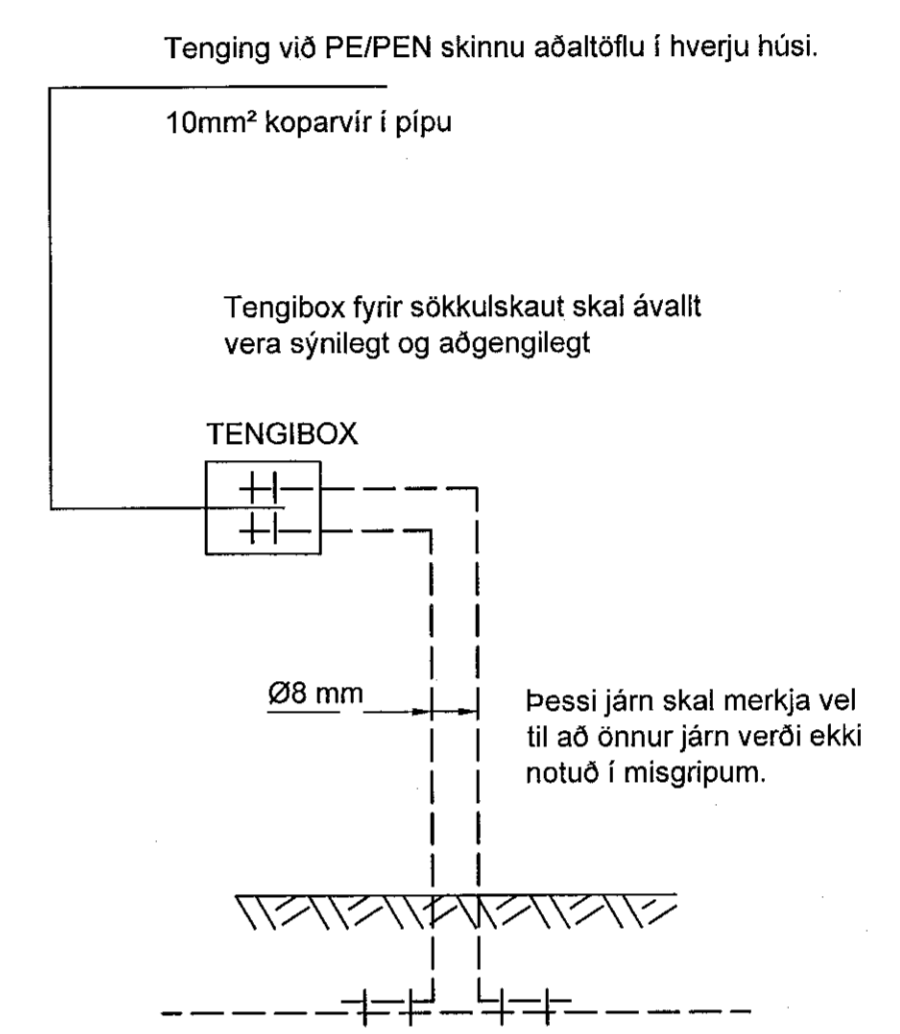


Tenging við PE/PEN skinnu aðaltöflu í hverju húsi.

10mm² koparvír í pipu

Tengibox fyrir sökkulskaut skal ávallt vera sýnilegt og aðgengilegt

TENGIBOX



Þessi járn skal merkjá vel til að önnur járn verði ekki notuð í misgrípum.

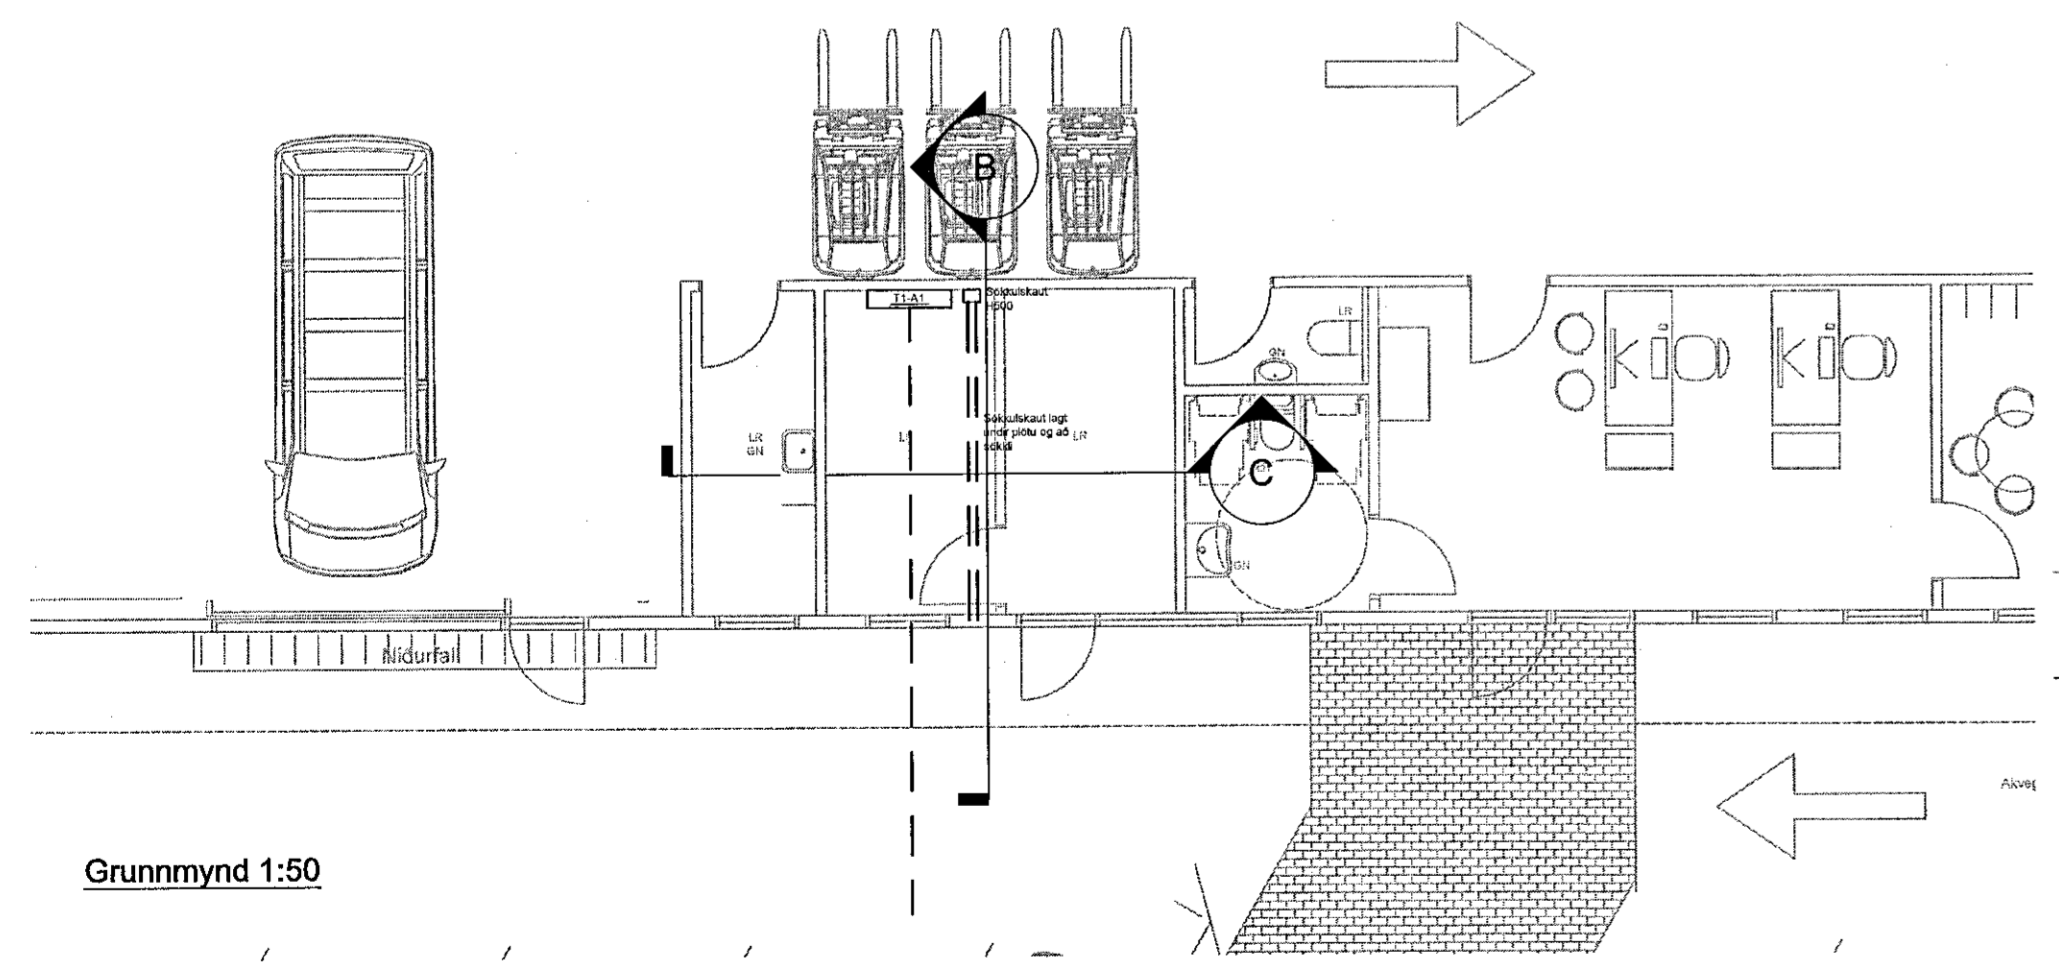

Grunnmynd 1:50

Akvegur

Snið B 1:50

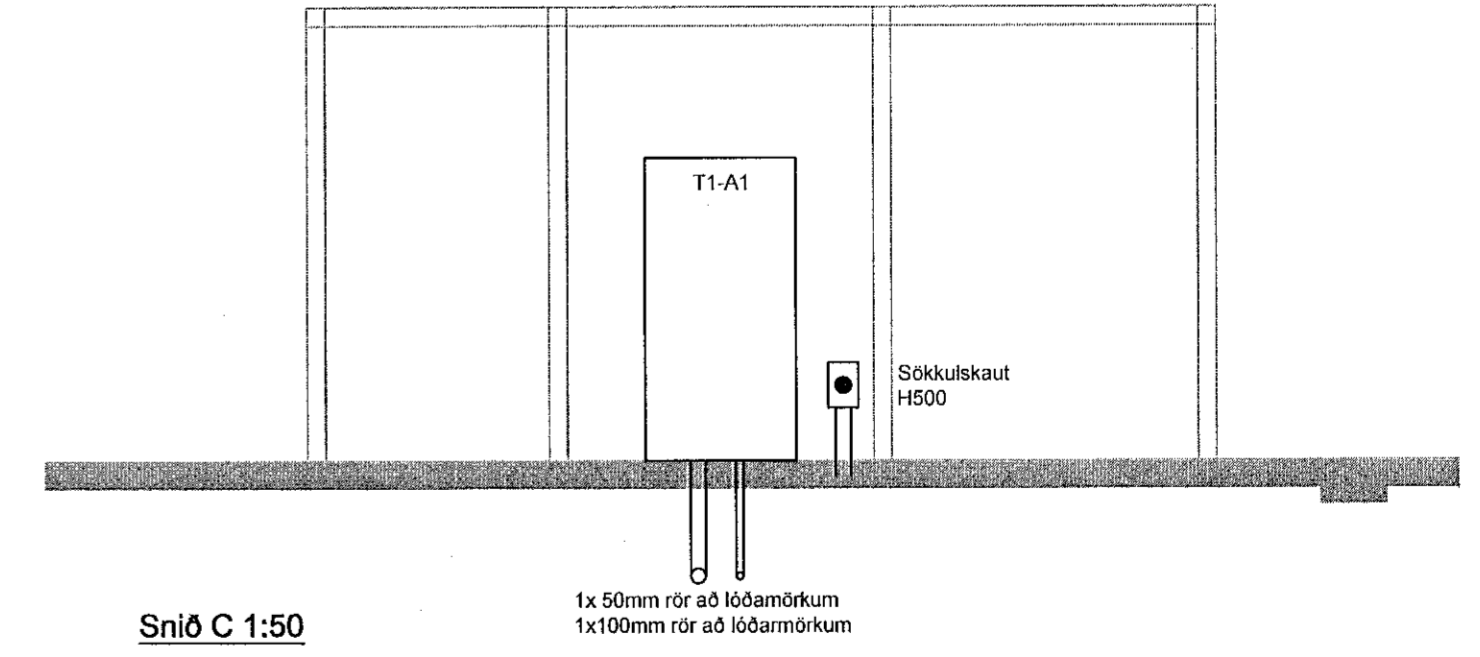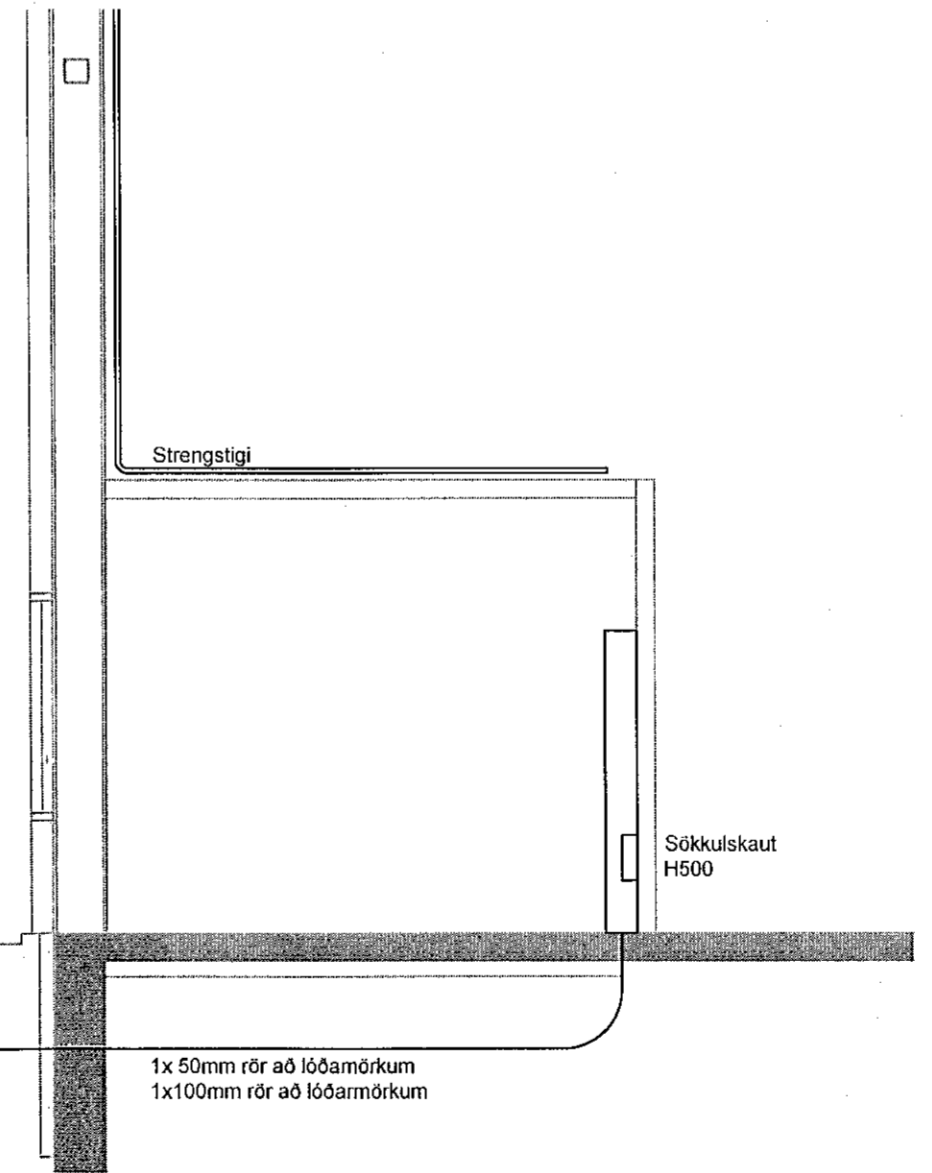

Snið C 1:50

V:\2020\0185-Breiðhella 4 - Hafnarvörð 17 - Lánaangant 2 - Project_Navigatör\2018\Breiðhella 4\Sheet\2018-01-01.dwg

Samþykkt þann
21. jan. 2021
F.h. byggingarfulltrúans í Hafnarvörð
Sigurður Steinar Jónsson

VSBL
VERKFRÆÐISTOFA

Bejarhrauni 20 / 220 Hafnarfjörður
Kennitala 710796-2899
Sími 585 8600
vsb@vsb.is / www.vsb.is

Útg. Dags. Skýring Hannabryfirfarð

Áritun hönnunaraðfjóra
Sigurlaug Sigurjónsdóttir
Kt: 060767 8319 - sigurlaug@ask.is

Dagsetning aðaluppráttar
20.10.2020

Áritun séðhórnunáðar
Órn Guðmundsson
Kt 220961 2739 - orn@vsb.is

Verkhelti
Breiðhella 4
221 Hafnarfjörður

Verkhelti
Rafkerfi
Heimtaugaþekning og sökkulskaut
Grunnmynd og snið

Hannab	Teknað	Yfirfarið	Kvarði	Síða
Dags.	BjG	BjG	OG	/ A1
17.12.2020			20188	RO 001
				Útgáfa
				-