Samþykkt þann
21. jan. 2021
F.h. byggingarfulltrúans í Hafnarfirði
Sigurður Steinar Jónsson

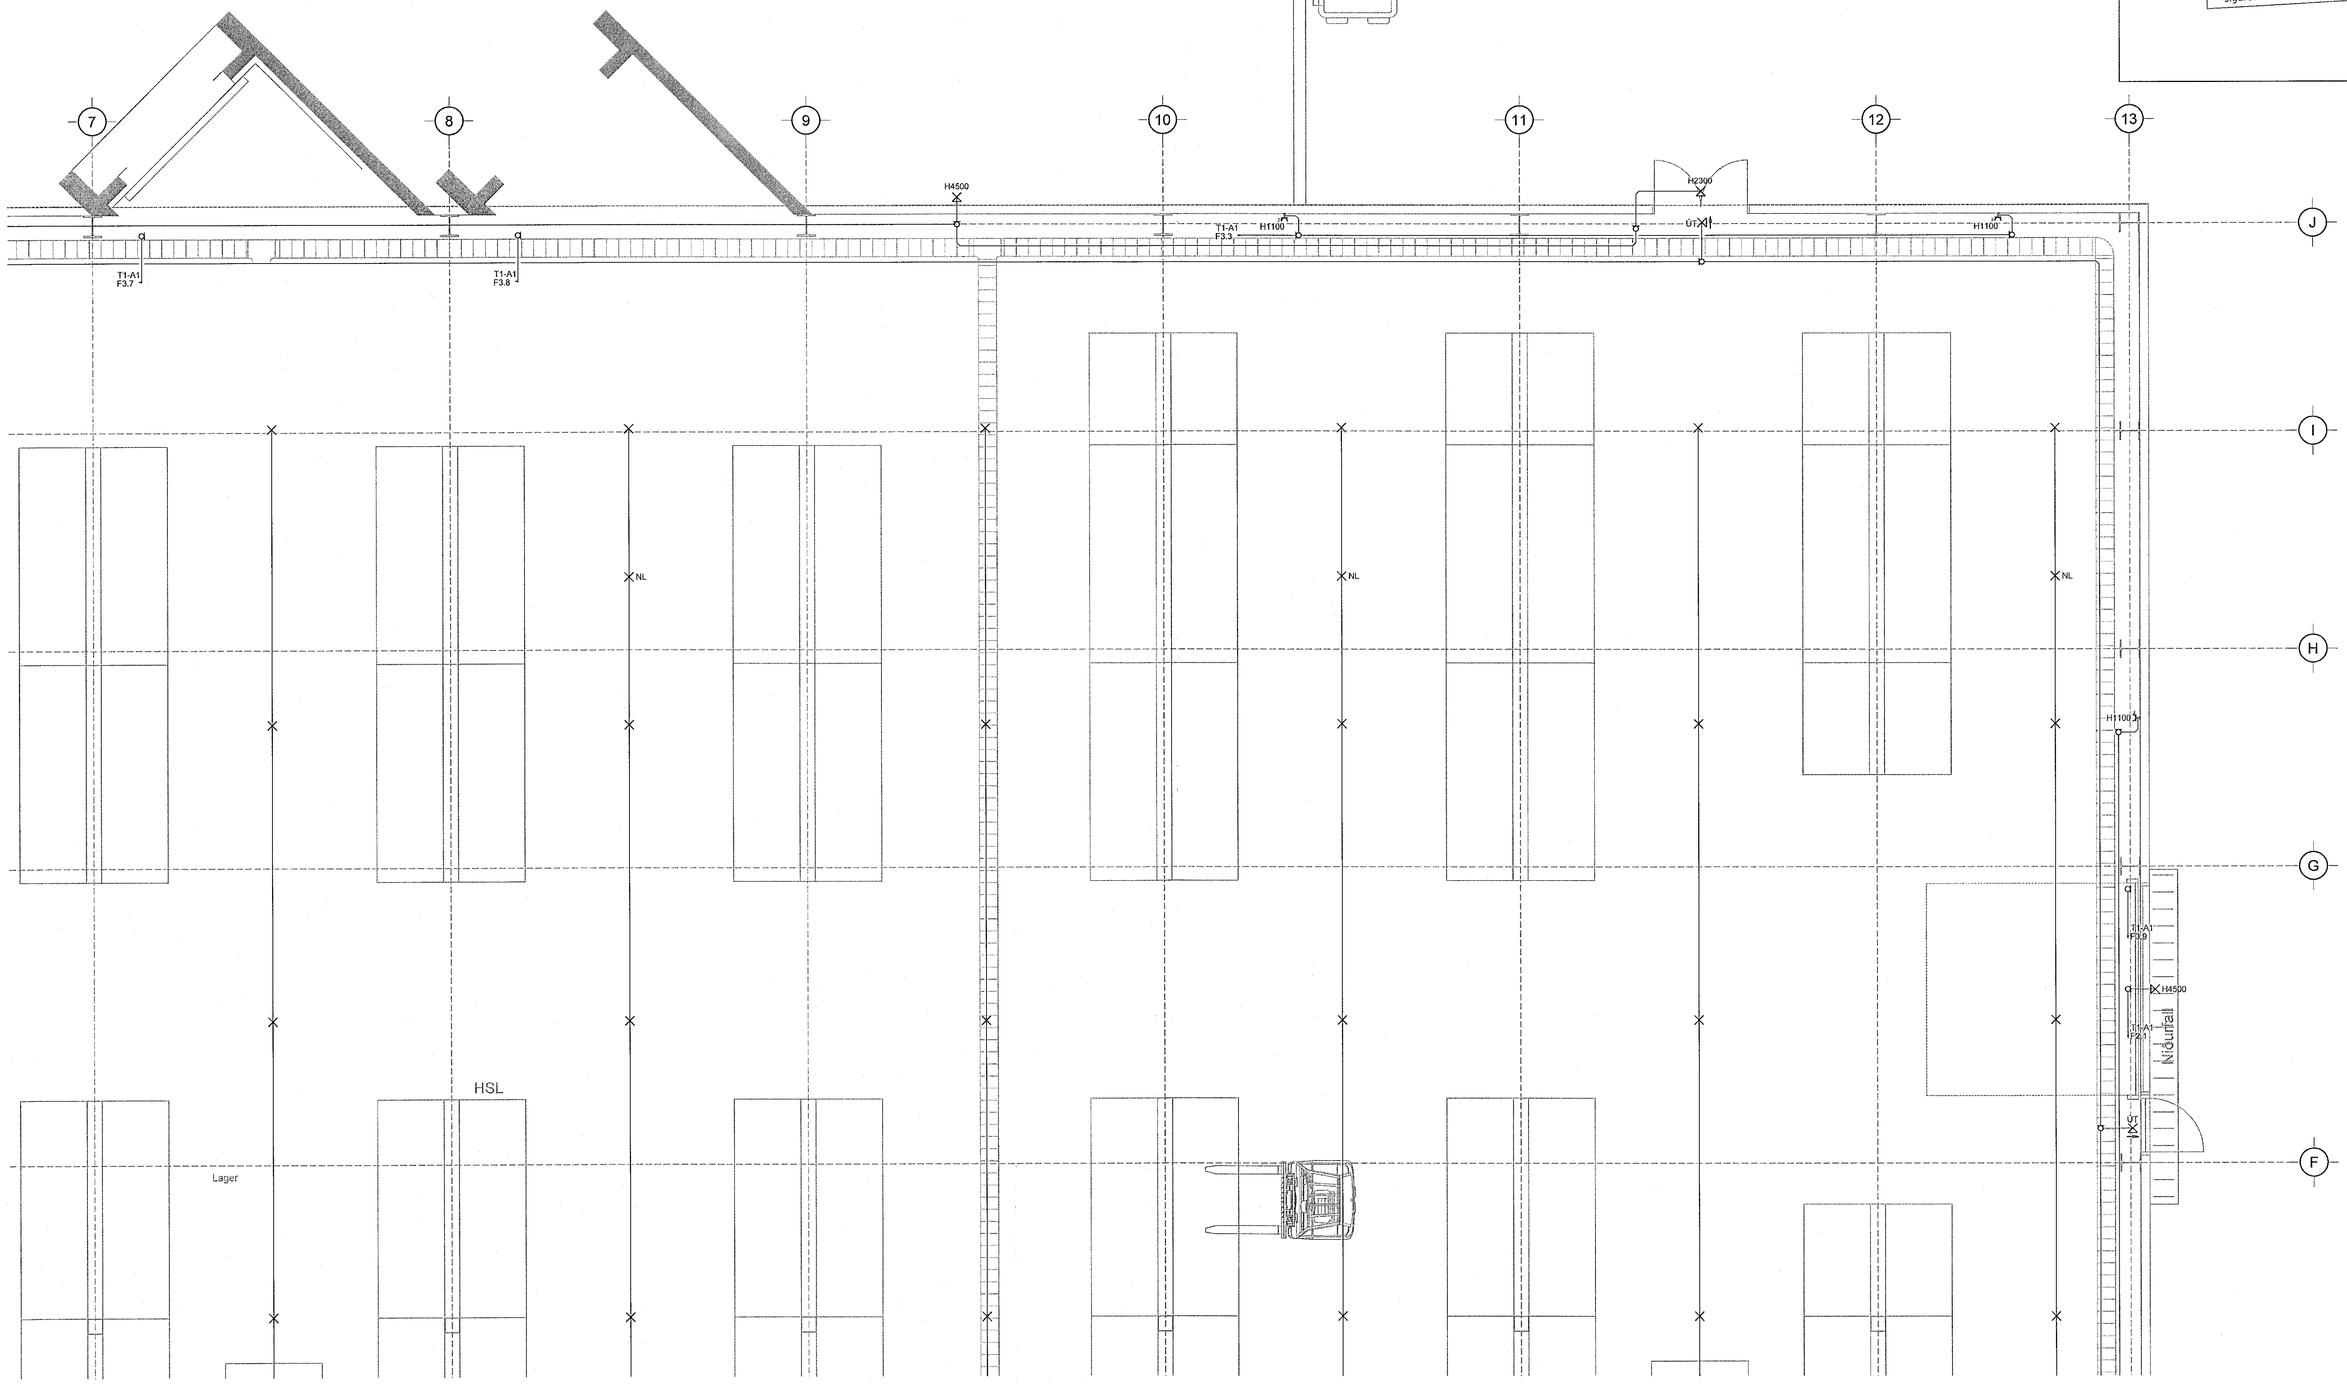

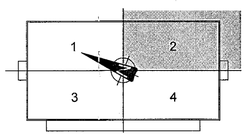

Útg. Dags. Skýring Hannað/Yfirfarið

VSB_
VERKFRÆÐISTOFA

Basjarhrauni 20 / 220 Hafnarfjörður
Kennitala 710796-2899
Sími 585 8600
vsb@vsb.is / www.vsb.is

Áritun hönnunarstjóra
Sigurlaug Sigurjónsdóttir
Kt: 060767 8319 - sigurlaug@ask.is

Dagsetning aðaluppdráttar
20.10.2020

Áritun sérhönnuðar
Örn Guðmundsson
Kt 220961 2739 - orn@vsb.is

Verkheiti
Breiðhella 4
221 Hafnarfjörður

Verkhluti
Rafkerfi
Lágspenna 1. hæð
Grunnmynd 2

Hannað	Teiknað	Yfirfarið	Kvarði		Síða
BjG	BjG	ÖG	1:50	/ A1	-
Dags.		Verkefni	Teikning		Útgáfa
17.12.2020		20188	R1 012		-

V:\2020\20188-Breiðhella 4 - Hafnarfirði\T-Teikningar\T2-Project_Navigator\20188-Breiðhella 4\Sheets\Raf\20188-R1 011 -R1 014.dwg