

## Almennar skýringar

Búnaður á lagnastiga er merktur með Is

Búnaður í tenglænnu er merktur með tr

Búnaður ofan lofta er merktur með ol

Öll mál eru frá fullfrágengnu gölfi og í miðja dós eða úr miðri dós í miðja dós í fullfrágenginn vegg

Þar sem pípur eru lagðar hlöð við hlöð í loftum eða veggjum skal hafa að minnsta kosti 10mm bíl á milli rófa þannig að steypa geti auðveldlega runnið niður á milli

Til snertispennumarnar skal nota niðlun og lekastraumsrofóm

Málmhluta lagna, tækja, lampa og rafbúnaðar skal jarðbinda vandlega

Málstraumur rofa skal vera minnst 10A og lengja 16A

Jarðbinda skal pípukerfi fyrir heita- og dævatvísögn

Skila skal mælingu af jarðbindingunni og skal hún uppfylla kröfur orkuveitu

Öll tákni eru táknræn og þar að samræma lagnir að tækjum eftir aðstæðum á staðnum og eftir sértoikningum

Allar smáspennulagnir eru ø20mm plastpípur

Nema annað sé tekið fram

## Teikniflokkar

### 0- Almenn

- 1 Forsíða
- 2 Skýringar
- 3 Afskiptumynd, sökkulskaut og lmfök

### 1- Lagnaleiðir

- 1 Lagnir
- 2 Lagnaleiðir
- 3 Uppsteypa

### 2- Lágspenna

- 1 Einiinamyndir
- 2 Lágspenna
- 3 Lágspenna lampar
- 4 Lág- og smáspenna
- 5 Loftfræstikerfi
- 6 Sundlaugarkerfi

### 9 Kerfismyndir

### 3- Smáspenna

- 1 Fjarskiptakerfi
- 2 Brunakerfi
- 3 Aðgangs- og öryggiskerfi
- 4 Myndavélakerfi
- 5 Hjóð- og myndkerfi
- 6 Sundlaugarkerfi
- 7 Ljósastýrikerfi
- 9 Kerfismyndir

### 4- Sérmyndir

- 1 Lampaplán
- 2 Sníð og delli
- 3 Ásýndir
- 4 Þrívíddamyndir

## Lagnaleiðir

Tenglænn

Lagnastigi

Lagnastigi í gölfi

Brunaklipa

## Einlina

Einlina

Stýrlína

Töflulína

Skinrofi

Varröfi

Lekaliði

Sambyggður lekaliði og sjálfvar


Sjálfvar

Raðlengi

Allrofi

Stýrlíði

Skírma

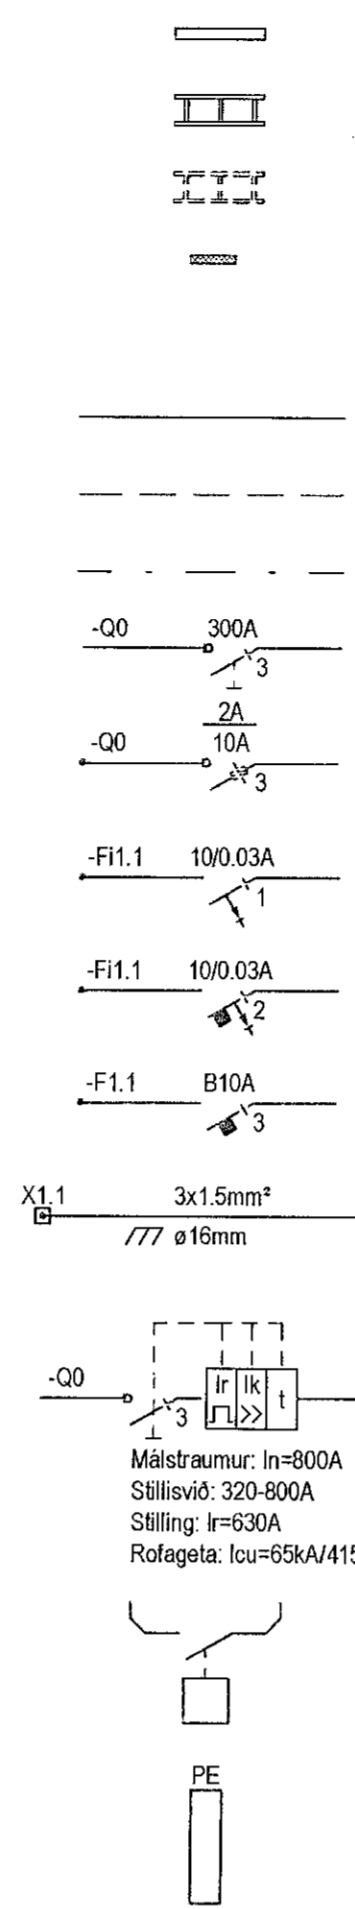

## Lágspenna

Rafmagnstafa

Lögn upp

Lögn niður

Lagnir milli hæða

Pípur ø16mm / strengur

Pípur ø16mm í gölfi / strengur í gölf

Lausatæg

Sökkulskaut

Jarðbinding

Tengill hæð 200

Tengill hæð 1100

Rofi hæð 1100

Rofi hæð 850

Samrofi hæð 1100

Krosrofi hæð 1100

Þrýslíði hæð 1100

Þrýslíðimur hæð 1100

Dimmur hæð 1100

Tvöfaldir rofi í einni dós hæð 1100

Hnappur hæð 1100

Hreyfiskynjari hæð 1100

Hreyfiskynjari í lofti

Hitanemi hæð 1500

Rafleindastraumfesta

Kjarnaspennir

Mótor

Veggdós hæð 600

Veggjós hæð 1850

Tengidós

Lampi

Standalampibordlampi

Flúrlampi

Immfeldur lampi

Útjós

Neyðarljós

UT

NL

## Smáspenna

Smáspennuskápur

Lögn upp

Lögn niður

Lagnir milli hæða

Pípur ø20mm / strengur

Pípur í gölfi ø20mm / strengur í gölf

Veggdós hæð 1500

Einfaldur lövulengill hæð 200

Tvöfaldir lövulengill hæð 200

Sími hæð 200

Loftnet hæð 200

Hátalari hæð 200

Núlltengill hæð 200

Hnappur hæð 1100

Dyrabjalla hæð 2300

Dyrasímastíð hæð 1500

Dyrasímastíð hæð 1500

Hitanemi hæð 1500

KNX hnappur hæð 1100

Optískur reyfskynjari

Jónískur reyfskynjari

Gasskynjari

Hitaskynjari

Línuskynjari

Imn-útgangseining

Handbóði hæð 1300

Brunabjalla hæð 2300

Hurðasegull hæð 2000

Gaumljós

Hreyfiskynjari við loft

Hjódgjafi hæð 2300

Hnappaborð hæð 1500

Nándarlesari hæð 1500

Nándarlesari með hnappaborði hæð 1500

Brotrofi hæð 1300

Raflesing

Hurðanemi

Vetnsnemi við göf

Myndavél

Myndavél 360°

Hátalari á vegg

Hátalari í lofti

Skjásíð

Kalhnappur með lengi

Togrofi

Blindrofi

Samþykkt þátt

21. jan. 2021

E.h. byggingarleiðsögn / Höfðingur  
Sigríður Steinir Jónsson

Útg. Dags. Skýring Hannað/Yfirfarð

**VSB**  
VERKFRÆÐISTOFA

Bæjarbrauni 20 / 220 Hafnarfjörður  
Kennitala 710796-2999  
Sími 585 8600  
vsb@vsb.is / www.vsb.is

Dagsetning aðaluppráttar

Áritun hönnunarstjóra

Kalur Arnarson 051022 2021

Áritun sérhönnuðar

220961223a

Verkefni

**GEYMSLUR**

**BÚÐARHELLA 4**

Verktíði

ALMENNAR SKÝRINGAR

Hannað KH

Teiknað KH

Yfirferið ÖG

Kvarði

Síða

Dags. 12.01.2021

Verkefni 21103

Teikning 02.00.01

Útgáfa