

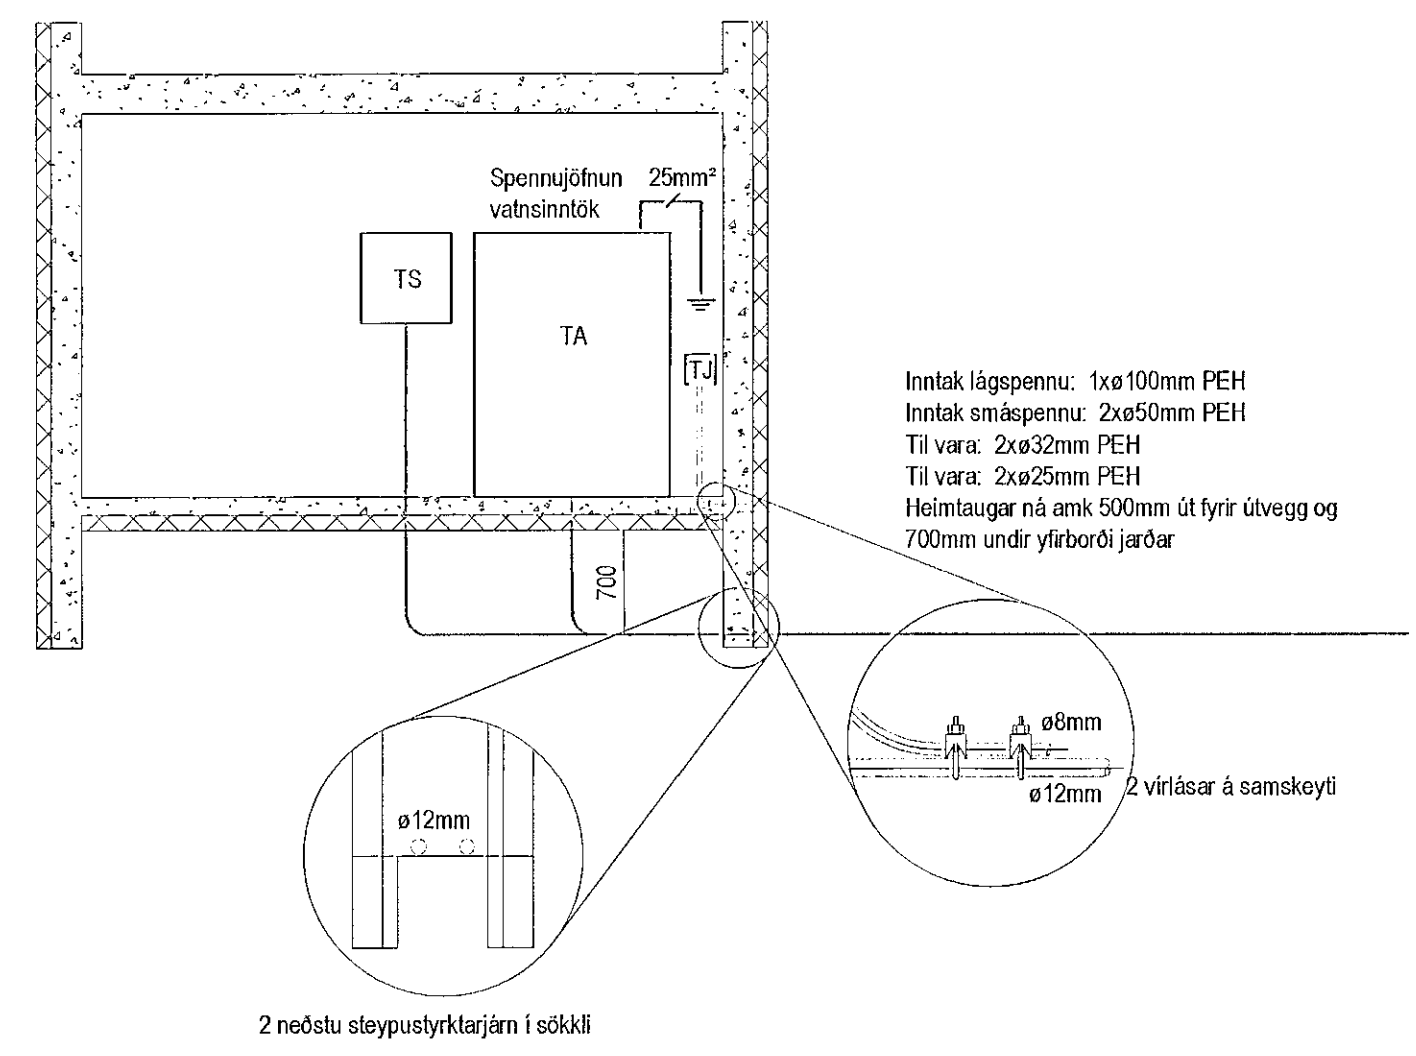


SKÝRINGAR  
Allmennar skýringar sjá teikningu P2.00.01

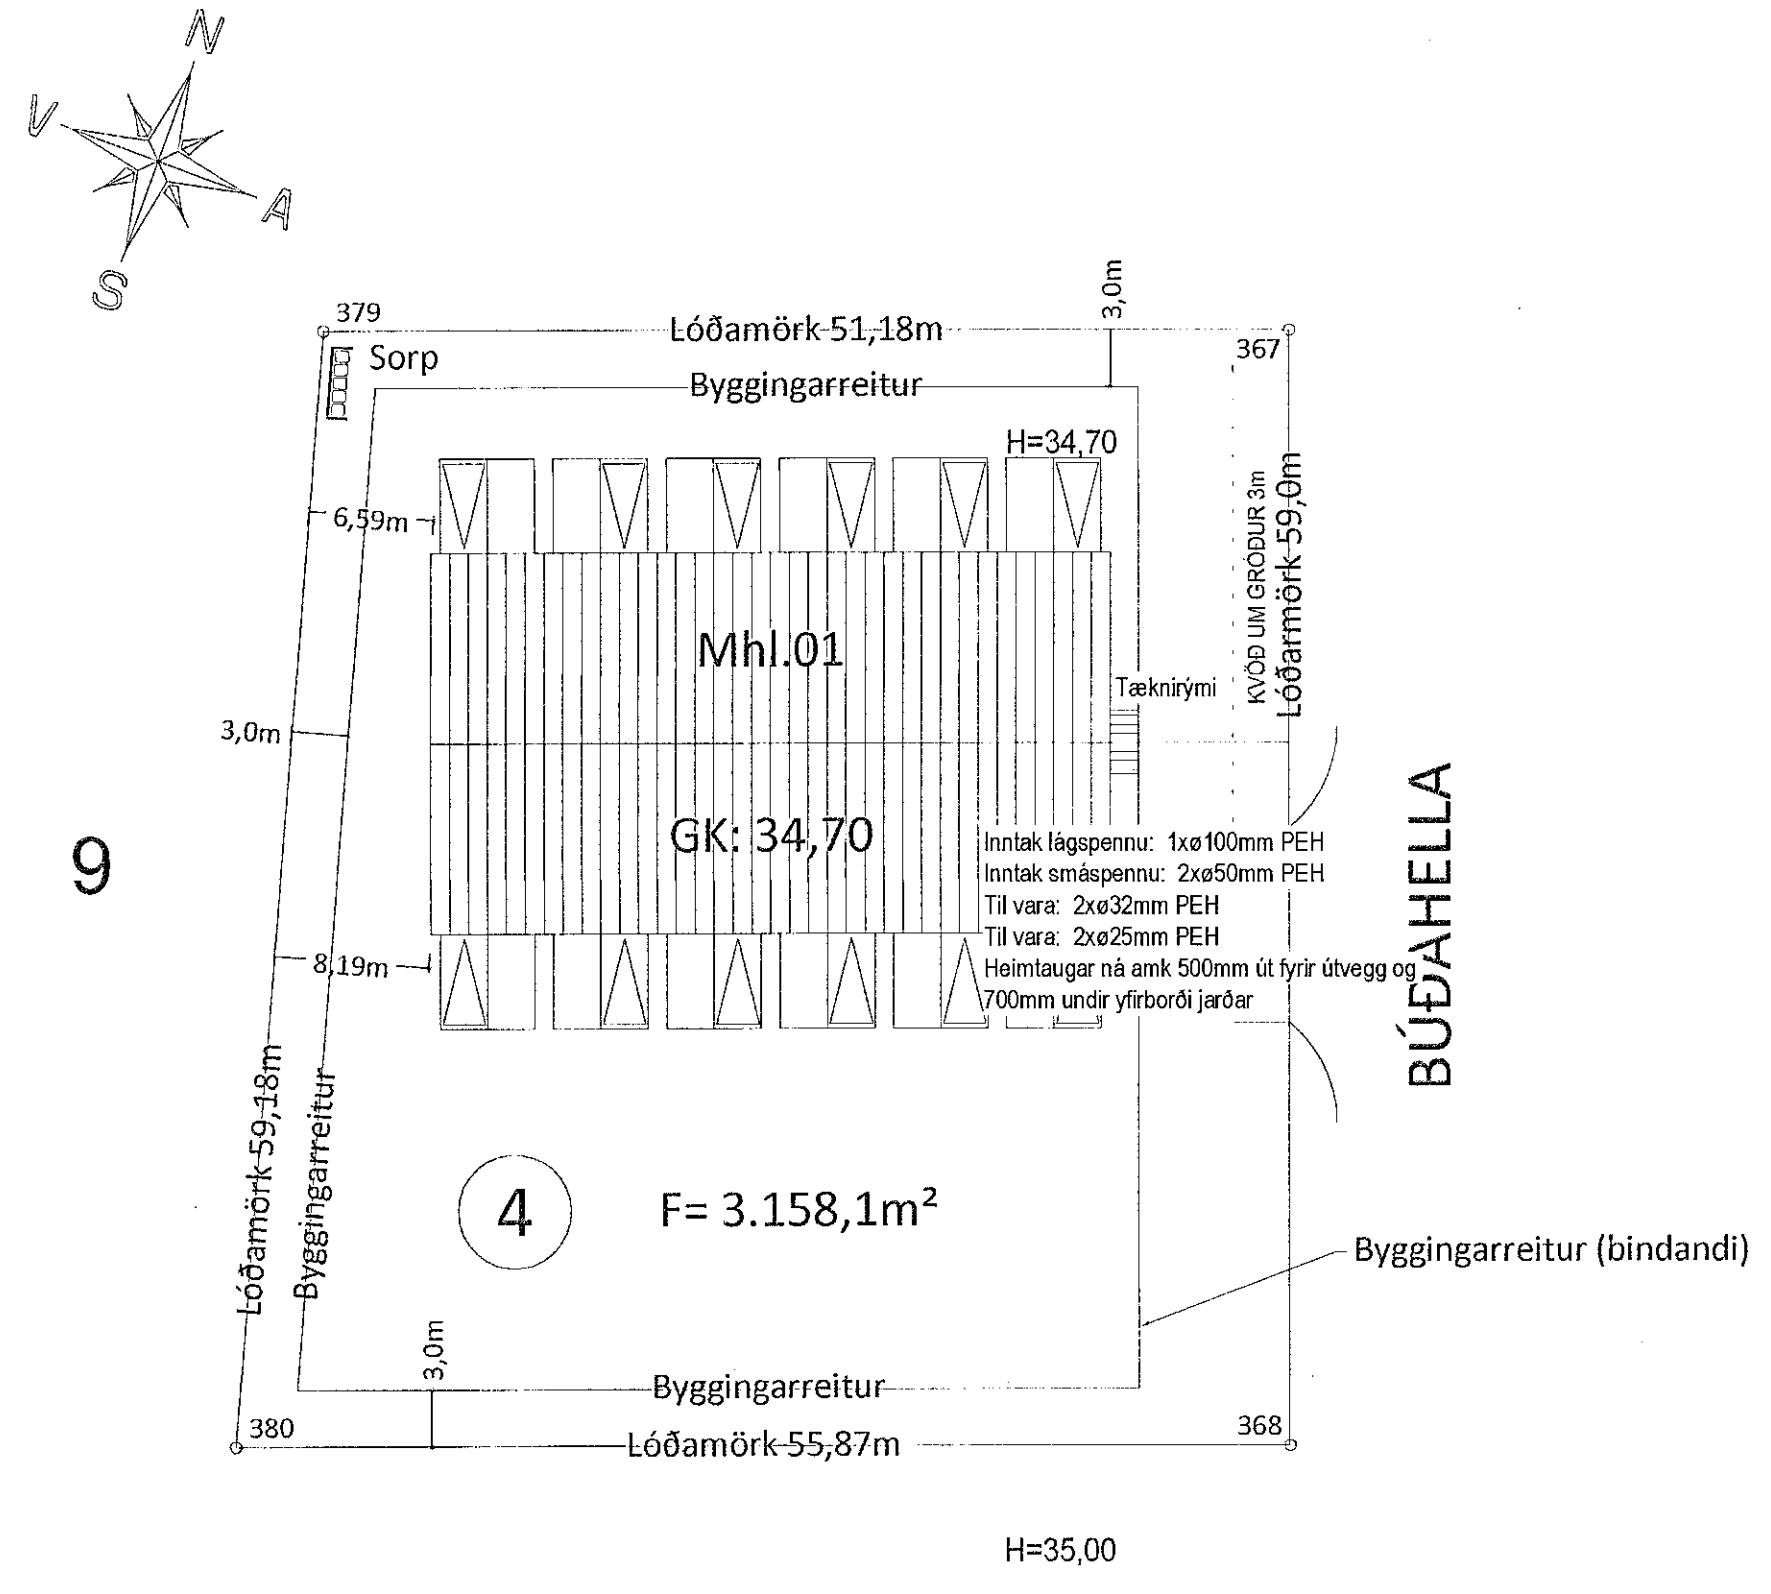

Snið í tæknirými  
1 : 50

Afstöðumynd  
1 : 2000

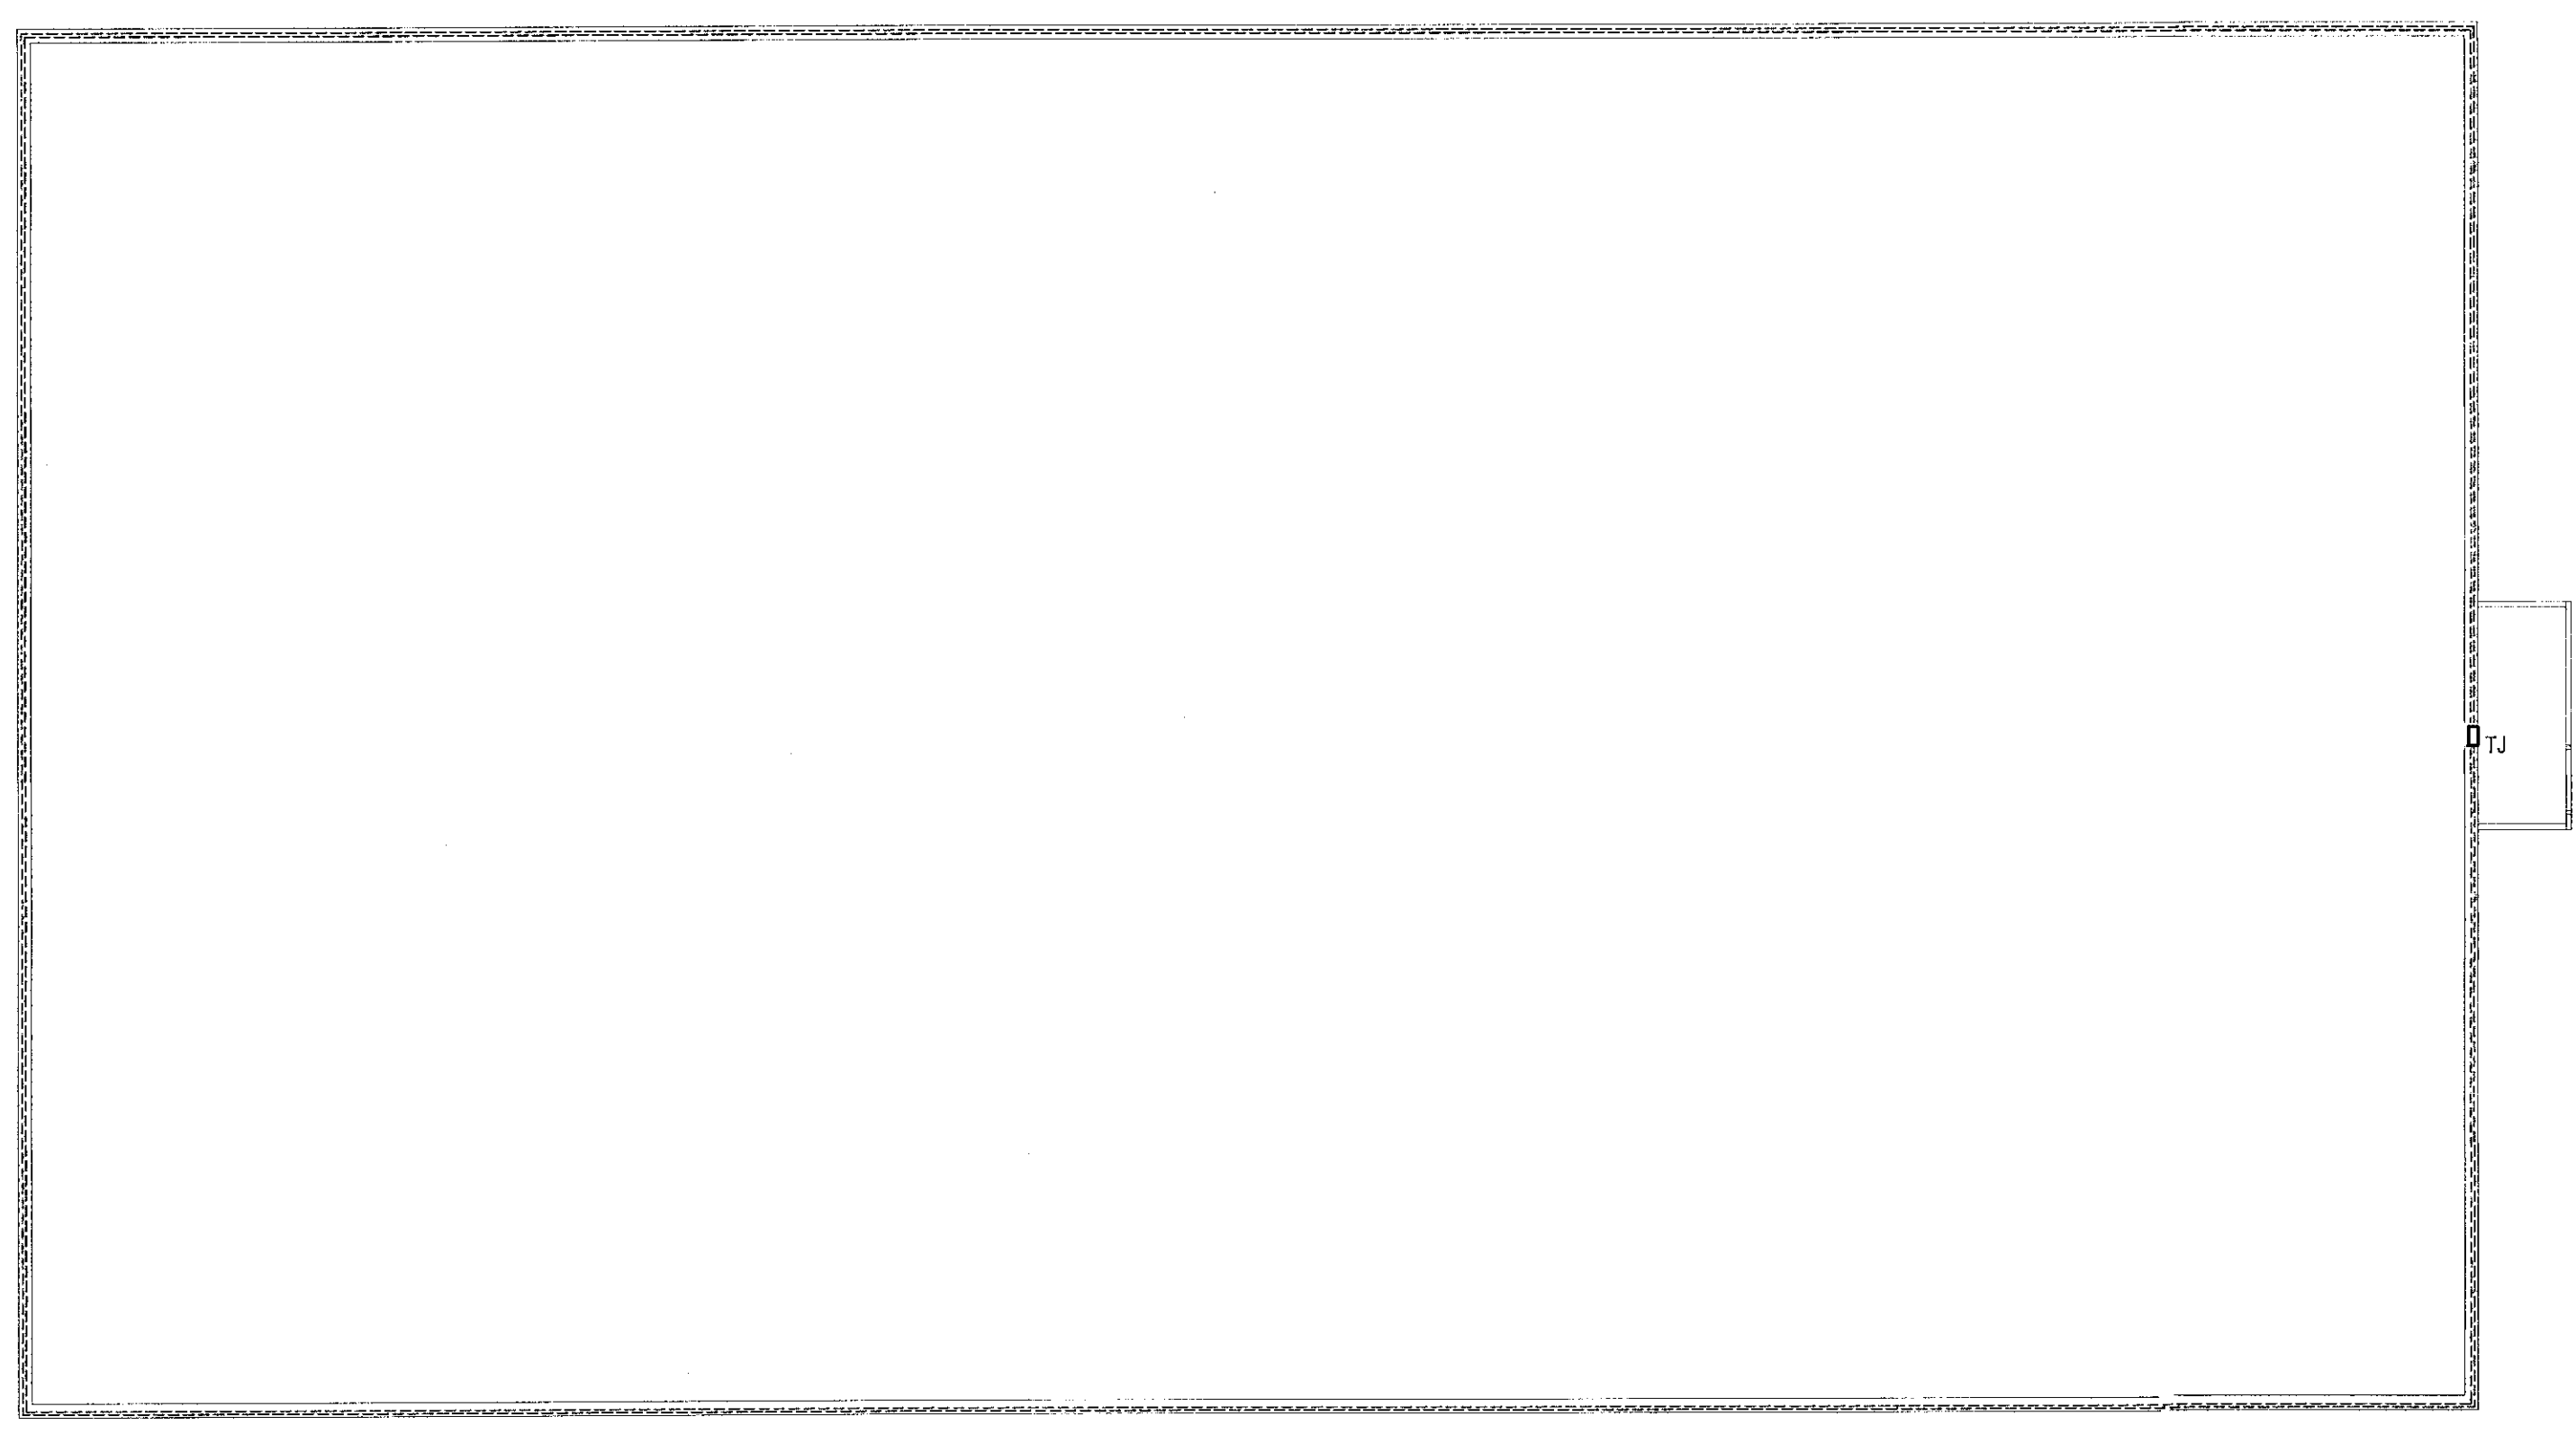

Sökkulskaut  
1 : 100

Útg. Dags. Skýring. Hannes/Yfirfarið

**VSB**  
VERKFRÆÐISTOFA  
Bæjarhlauti 20 / 220 Hafnarfjörður  
Kennitala 710706-2699  
Sími 585 8600  
vsb@vsb.is / www.vsb.is

Dagsetning aðiluppdráttar  
Aritun hönnunarstjóra: **Kalur Arnarson 051023-5099**  
Aritun sérhönnuðar: *[Signature]*  
Verkefni: **GEYMSLUR BÚÐARHELLA 4**  
Verkið: **AFSTÖÐUMYND, SÖKKULSKAUT OG SNIÐ**

Hannasö	Teiknasö	Yfirfarið	Kvarði	Síða
KH	KH	OG	As indicated	
Dags.	Verkefni	Teikning	Útgáfa	
08.01.2021	21103	03.00.01		