

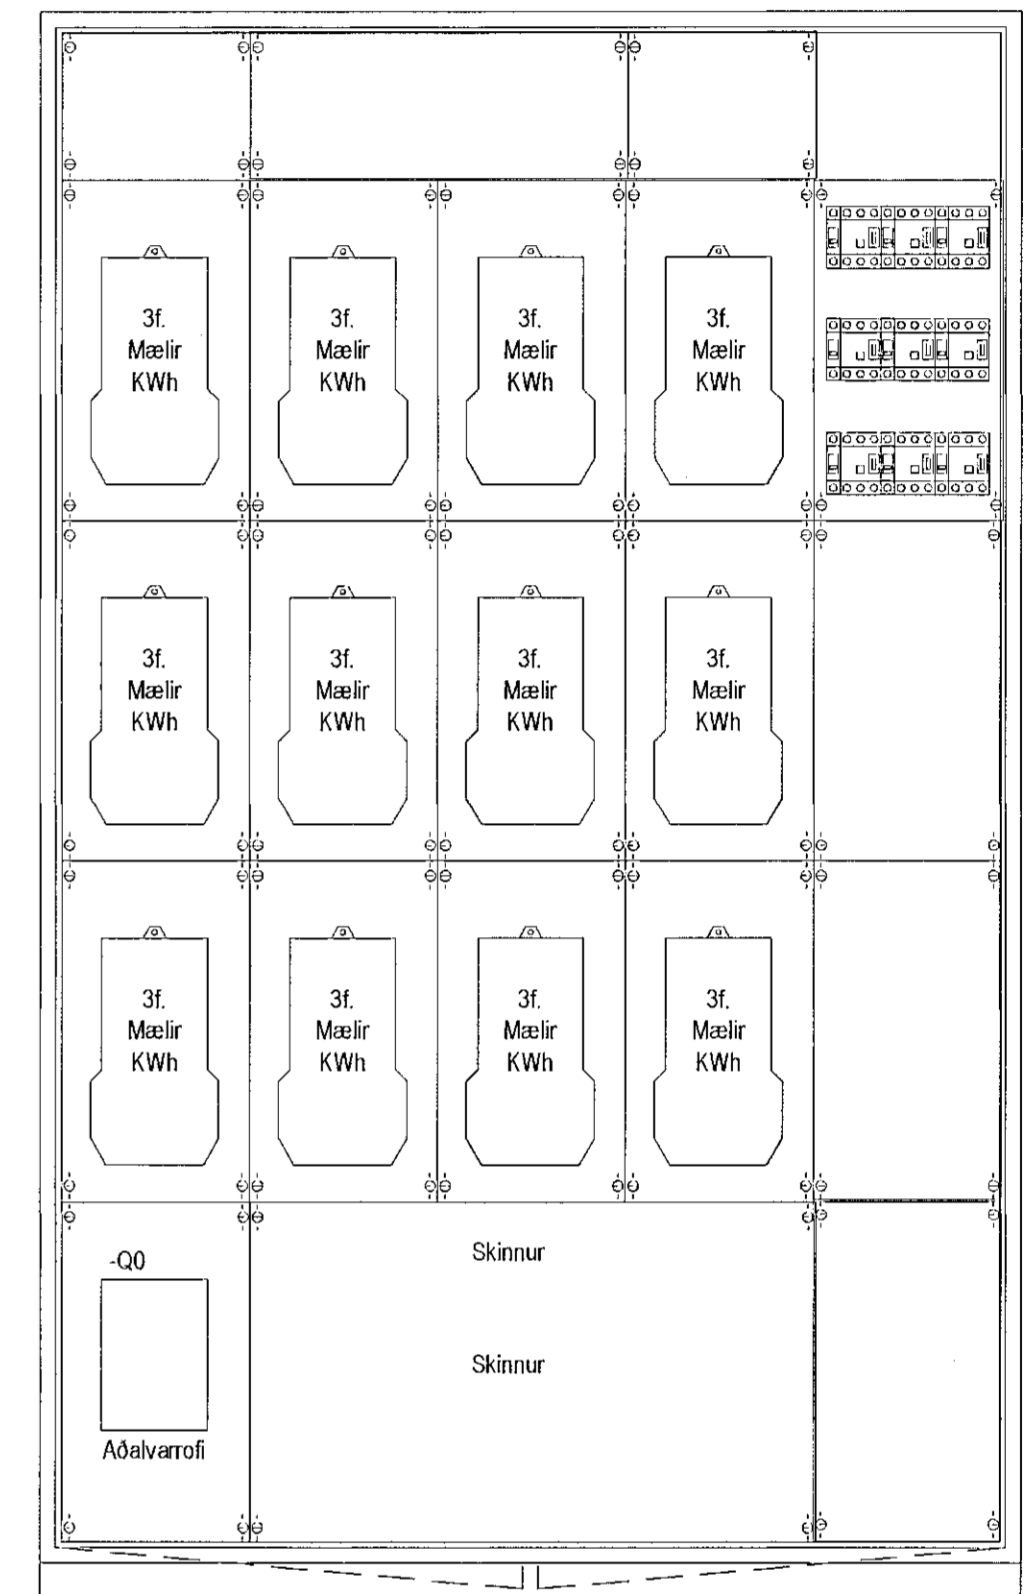


Samþykkt þann
21. jan. 2021
F.h. Byggingarfulltríans í Hafnarfirði
Sigurður Steinar Jónsson

SKÝRINGAR
Almennar skýringar sjá teikningu P2.00.01

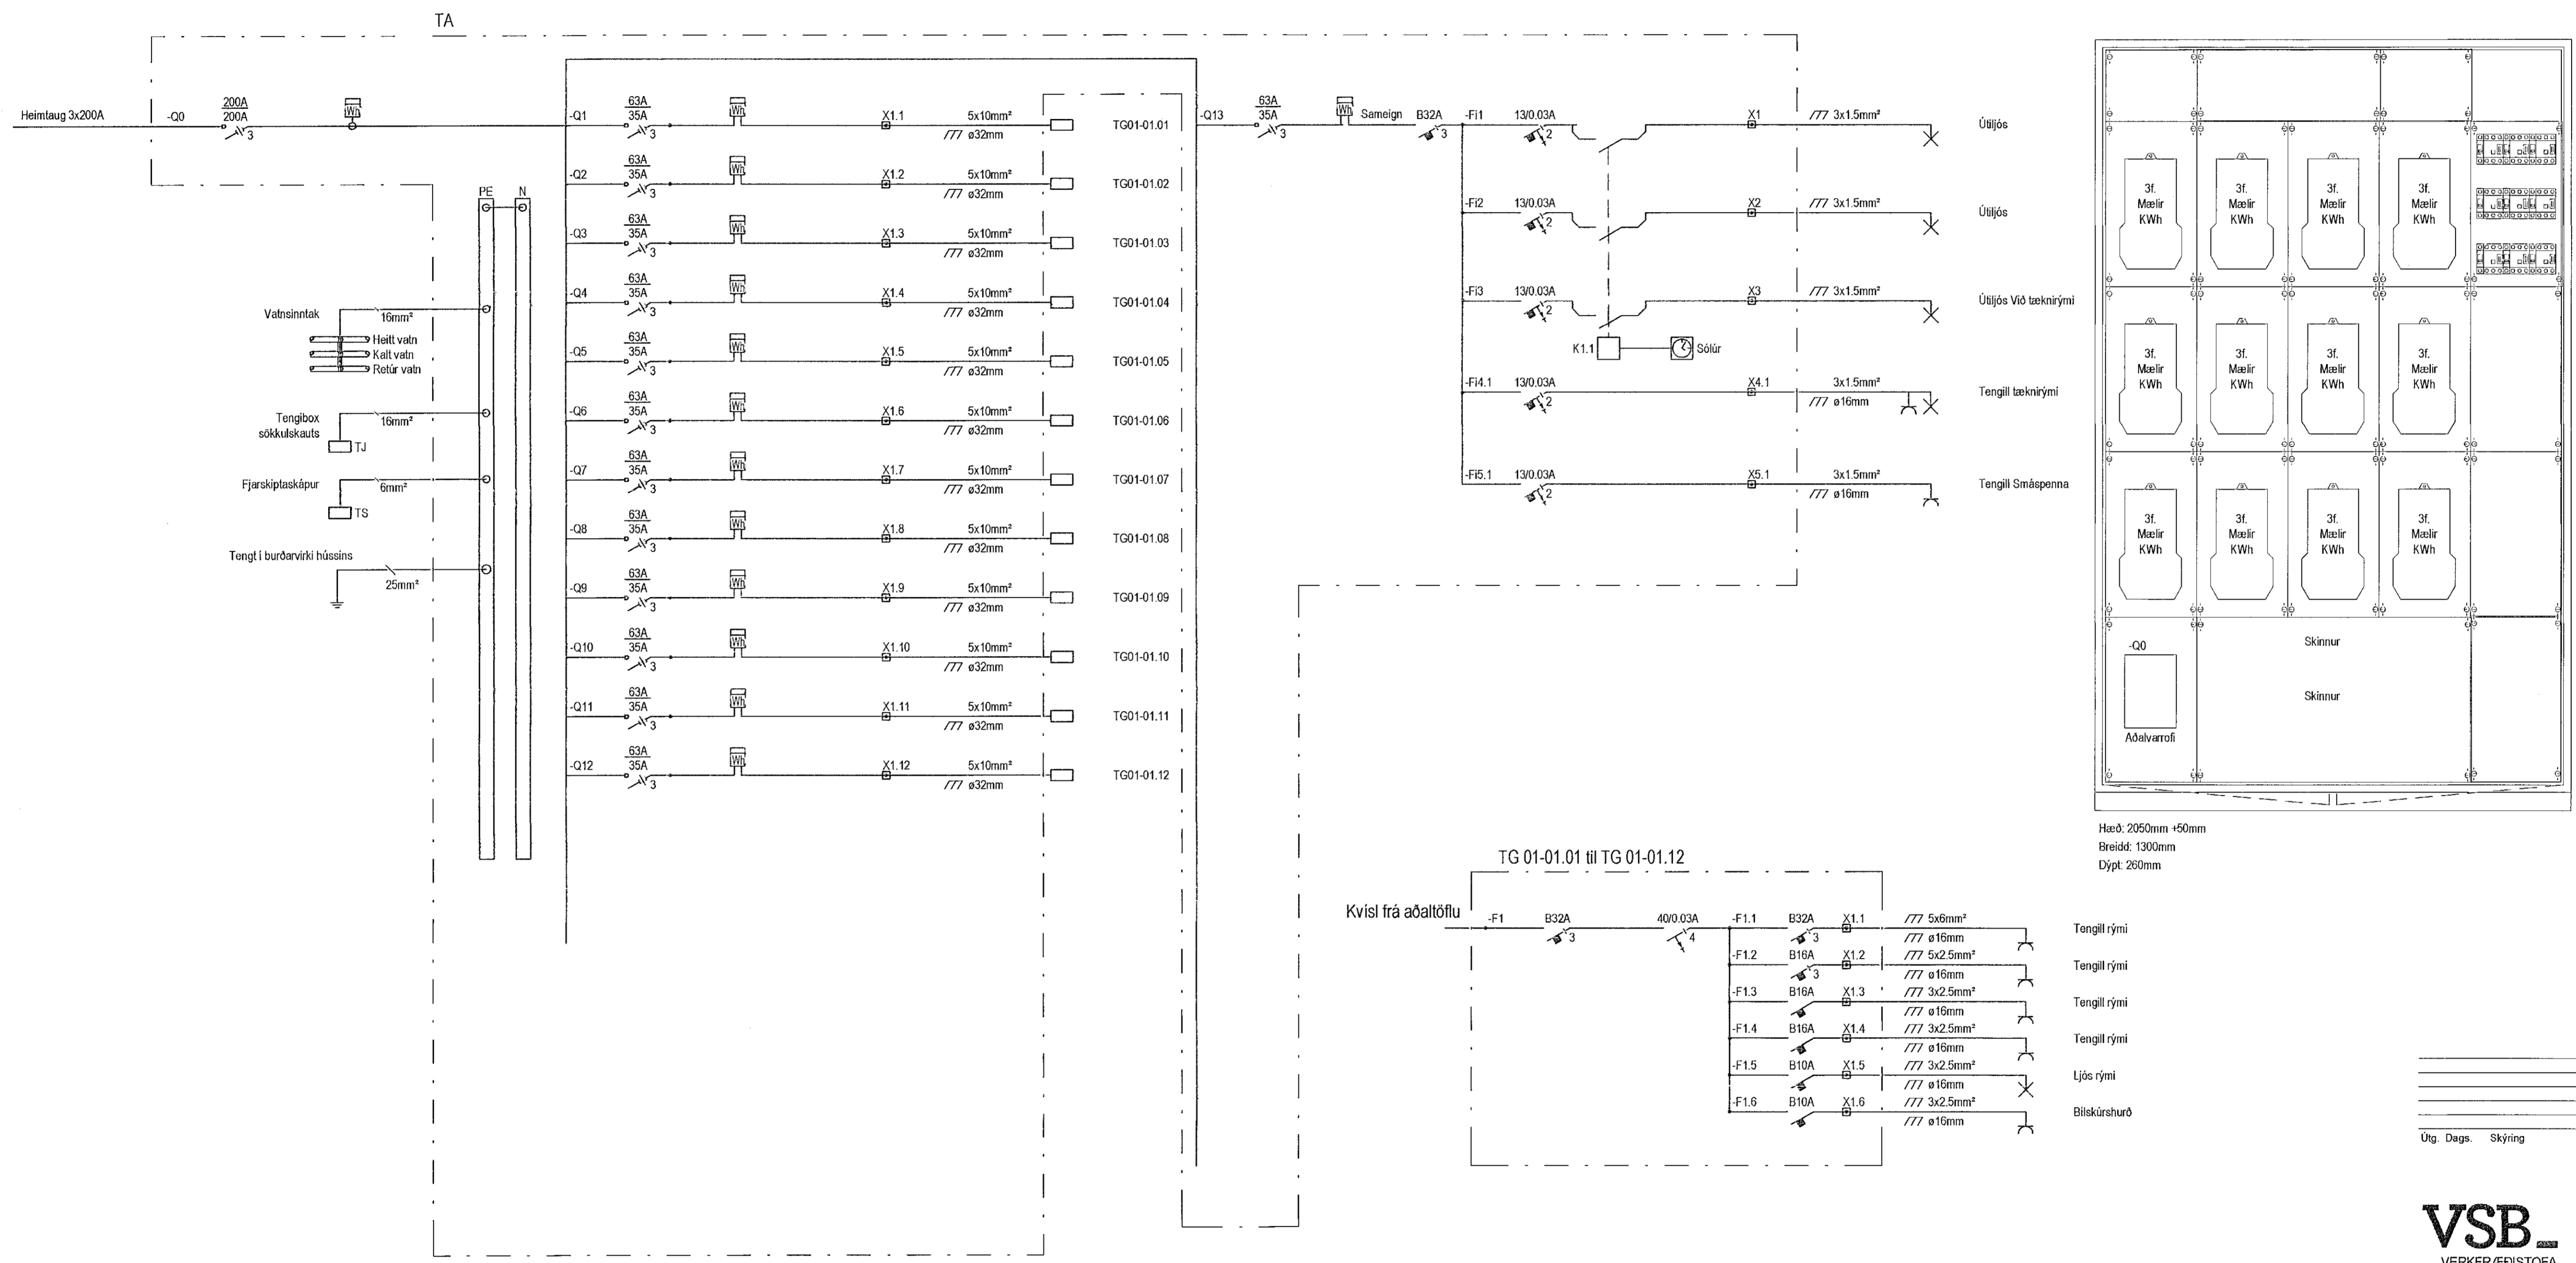

Hæð: 2050mm ±50mm
Breidd: 1300mm
Dýpt: 260mm

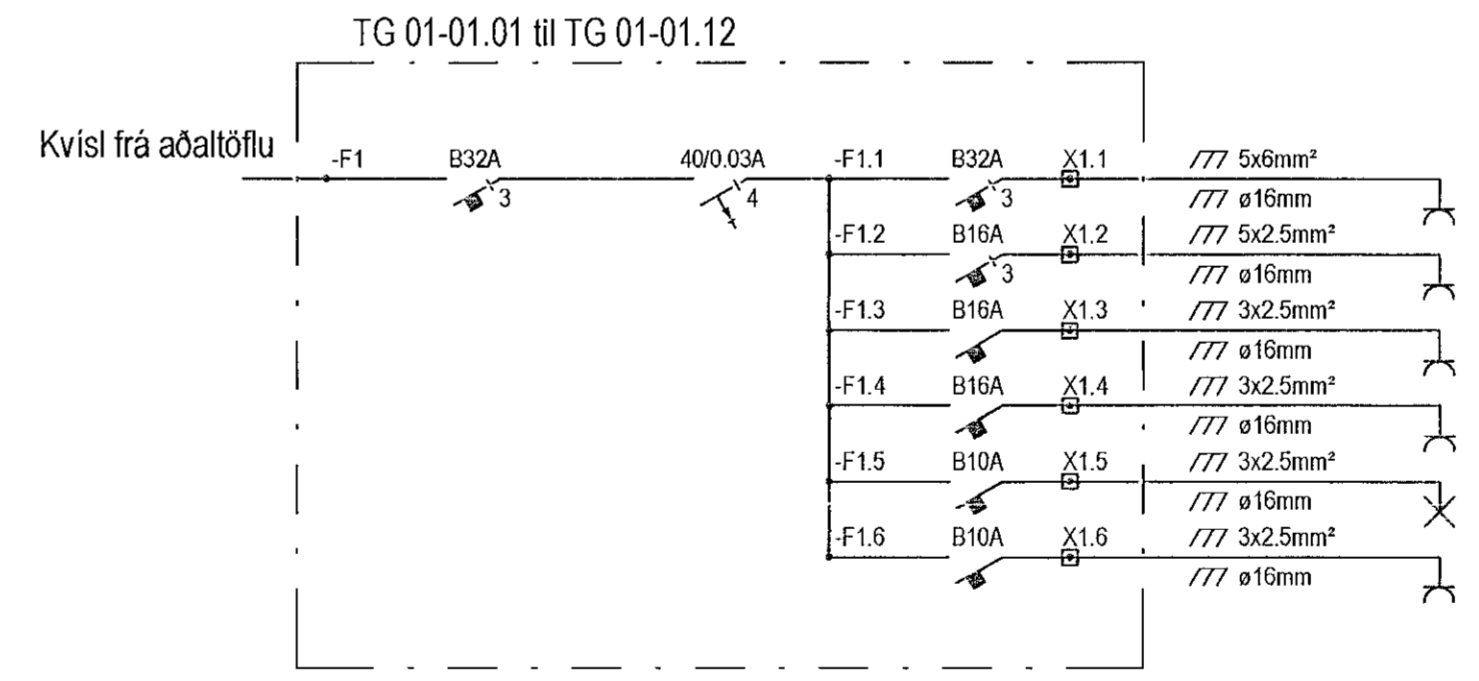

Tengill rými
Tengill rými
Tengill rými
Tengill rými
Ljós rými
Bliskúrshurð

Útg. Dags. Skýring Hannað/Yfirfarið

VSB
VERKFRÆÐISTOFA
Bajarhraun 20 / 220 Hafnarfjörður
Kennitala 710796-2899
Sími 695 9020
vsb@vsb.is / www.vsb.is

Dagsetning aðaluppdráttar					
Aritun hönnuansstjóra <i>Yakar Arnarson 051023-5099</i>					
Aritun sérhönnuðar <i>22.01.2021</i>					
Verkhöfu GEYMSLUR BÚÐARHELLA 4					
Verkhöfu EINLÍNUMYNDIR					
Hannað KH	Teiknað KH	Yfirfarið OG	Kvarði 1 : 50	Síða	
Dags. 08.06.2018	Verkefni 21103	Teikning 21.00.01	Útgáfa		