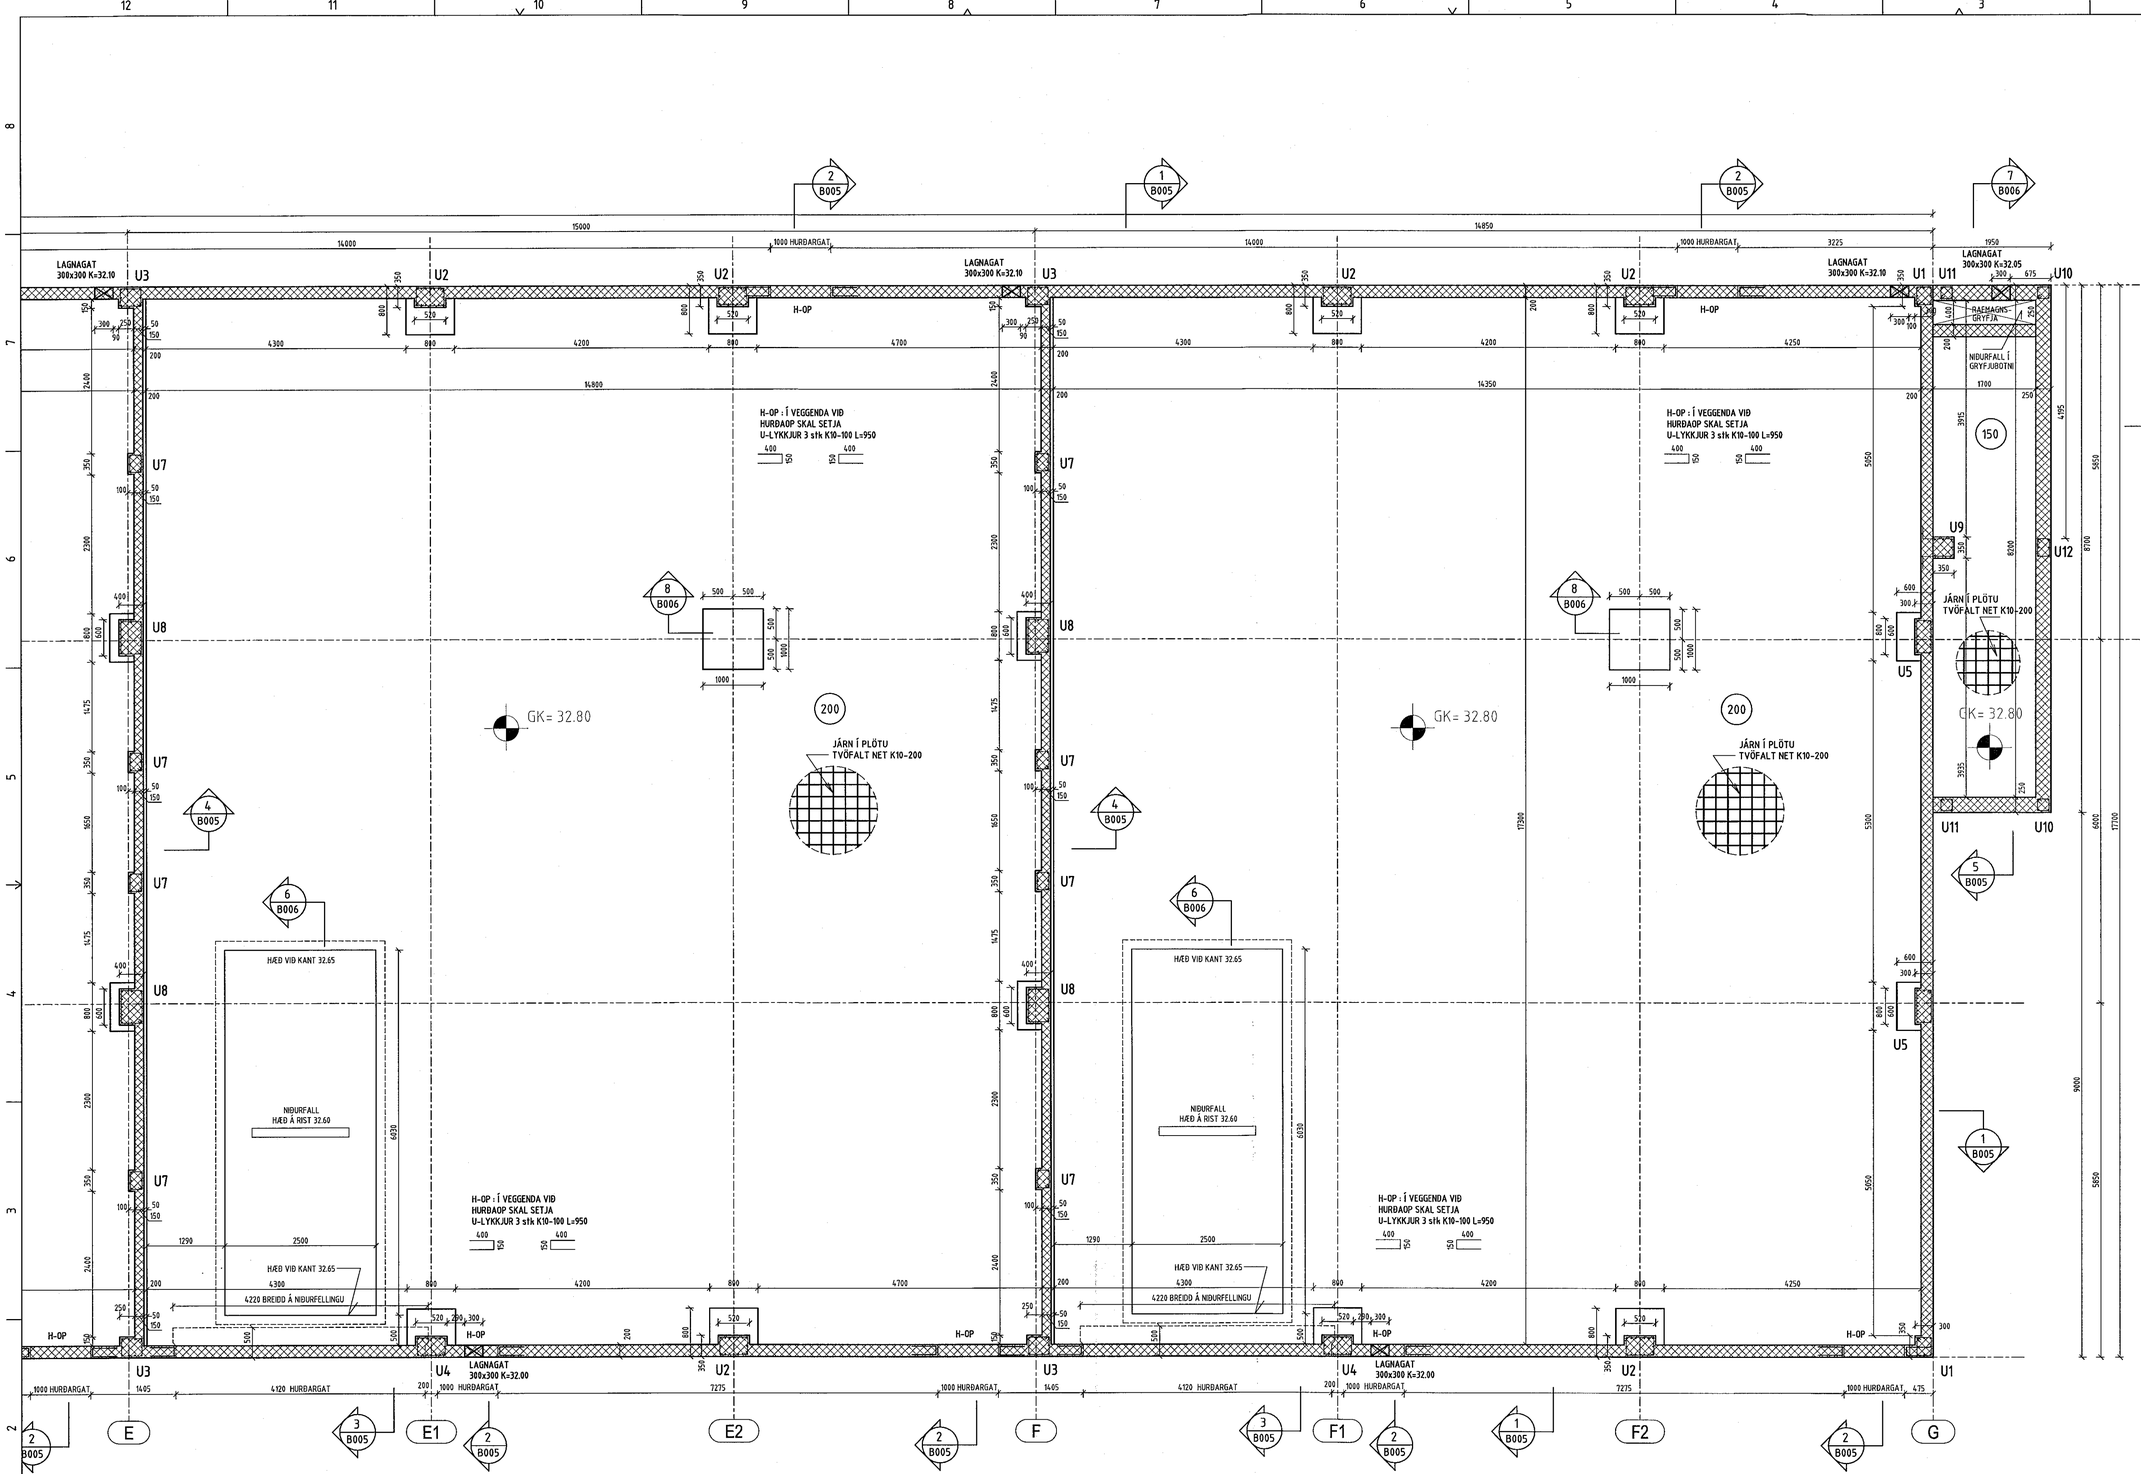

UNDIRSTÖÐUR GRUNNMYND 1:50

Samþykkt þann
11. jan. 2021
F.h. byggingarfulltrúans í Hafnarfirði
Sigurður Steinar Jónsson

NR.	DAGS.	BREYTING
A	DES 2020	GÖT VEGNA LAGNIR, BÆTT INN SNIÐ 8.

SKÝRINGAR

SKÝRINGAR SJÁ TEIKN B001

ÖLL MÁL Á TEIKNINGU Í MILLIMETRUM
EKKI SKAL MÆLA UPP AF TEIKNINGU

ÖNNUR MÁL OG ALLUR ANNAR FRÁGANGUR
SJÁ SÉRTEIKNINGAR

Í MÓTASMÍÐI OG STEYPUVINNU SKAL MIÐA
VIÐ UPPGEFNA NÁKVÆMNI HÉR AÐ NEÐAN:

NÁKVÆMNI Í HÆÐ Á UNDIRSTÖÐUM:
+/- 3 millimetrar Á HVERJA 6 metra

NÁKVÆMNI Í LENGDARMÁLUM:
+/- 5 millimetrar Á HVERRI HLIÐ

NÁKVÆMNI Í HORNAMÁLUM:
+/- 10 millimetrar Á HVERRI LENGD

LYKILMYND

LAGNAGAT
300x300 K=32.10

GAT Í SÖKKULVEGG, STÆRÐ 300x300 mm
HÆÐARKÓTI Í NEÐRI BRÚN Á GATI

ÁBYRGÐARMAÐUR:
SIGURÐUR HALLGRÍMSSON 170753-3139

15/12 '20
SÆMUNDUR EIRÍKSSON 261249-2949

DOFRAHELLA 2A

220 HAFNARFJÖRÐUR

KLÖPP

KLÖPP ARKITEKTAR-VERKFRÆÐINGAR EHF
NJARÐARHOLT 3 270 MOSFELLSBÆR
SÍMI 577 2277, 699 7747 - klopp@simnet.is

HEITI TEIKN.	UNDIRSTÖÐUR GRUNNMYND		
MÆLIKVARÐI	1:50	DAGS.	OKT 2020
TEIKNING	B 004	VERK	V 20-507
BREYTING	A	YFIRFARIÐ	S.E.