


FESTINGAR MED INNSTEYPTUM BOLTUM 1:20

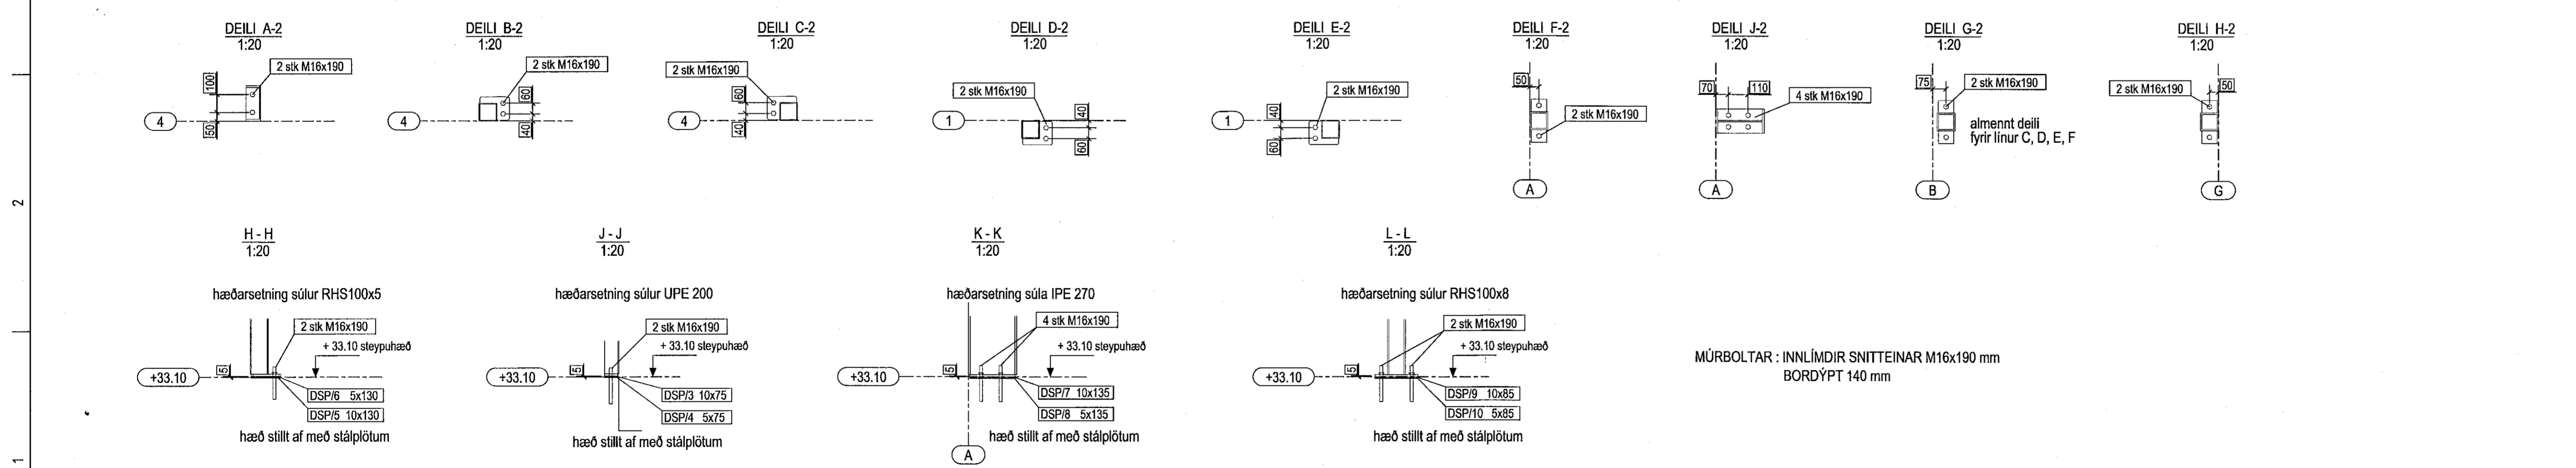


MÚRBOLTAR : INNLÍMDIR SNITTEINAR M16x190 mm BORDÝPT 140 mm

FESTINGAR MED INNLÍMDUM MÚRBOLTUM 1:20

Samþykkt þann
11. jan. 2021
F.h. byggingarfulltrúans í Hafnarfjarðar
Sigurður Steinar Jónsson

NR.	DAGS.	BREYTING

SKÝRINGAR
SKÝRINGAR SJÁ TEIKN B001
ÖLL MÁL Á TEIKNINGU Í MILLIMETURUM
EKKI SKAL MÆLA UPP AF TEIKNINGU
ÖNNUR MÁL OG ALLUR ANNAR FRÁGANGUR
SJÁ SÉRTEIKNINGAR
SÉRMYNDR INNSTEYPTIR BOLTAR
SJÁ TEIKNINGU B013 OG B014
SÉRMYNDR MÚRBOLTAR
SJÁ TEIKNINGU B015

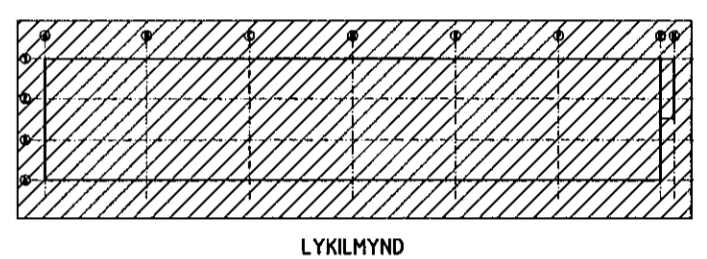

Sig. Hallgrímsson
ABALHÖNNUBUR :
SIGURÐUR HALLGRÍMSSON 170753-3139

15/12/20
SAMVUNDIR EIRIKSSON 261249-2949

DOFRAHELLA 2A
220 HAFNARFJÖRÐUR

KLÖPP
KLÖPP ARKITEKTAR-VERKFRÆÐINGAR EHF
NJARÐARHOLT 3 270 MOSFELLSBÆR
SÍMI 577 2277, 699 7747 - klopp@simnet.is

HEITI TEIKN.	STÁLGRIND FESTINGAR Í UNDIRSTÖÐUR - SÉRMYNDR	
MÁLKVARDI	1:20	DAGS. NÓV 2020
TEIKNING	B 013	VERK V 20-507
BREYTING		YFIRFARID S.E.

