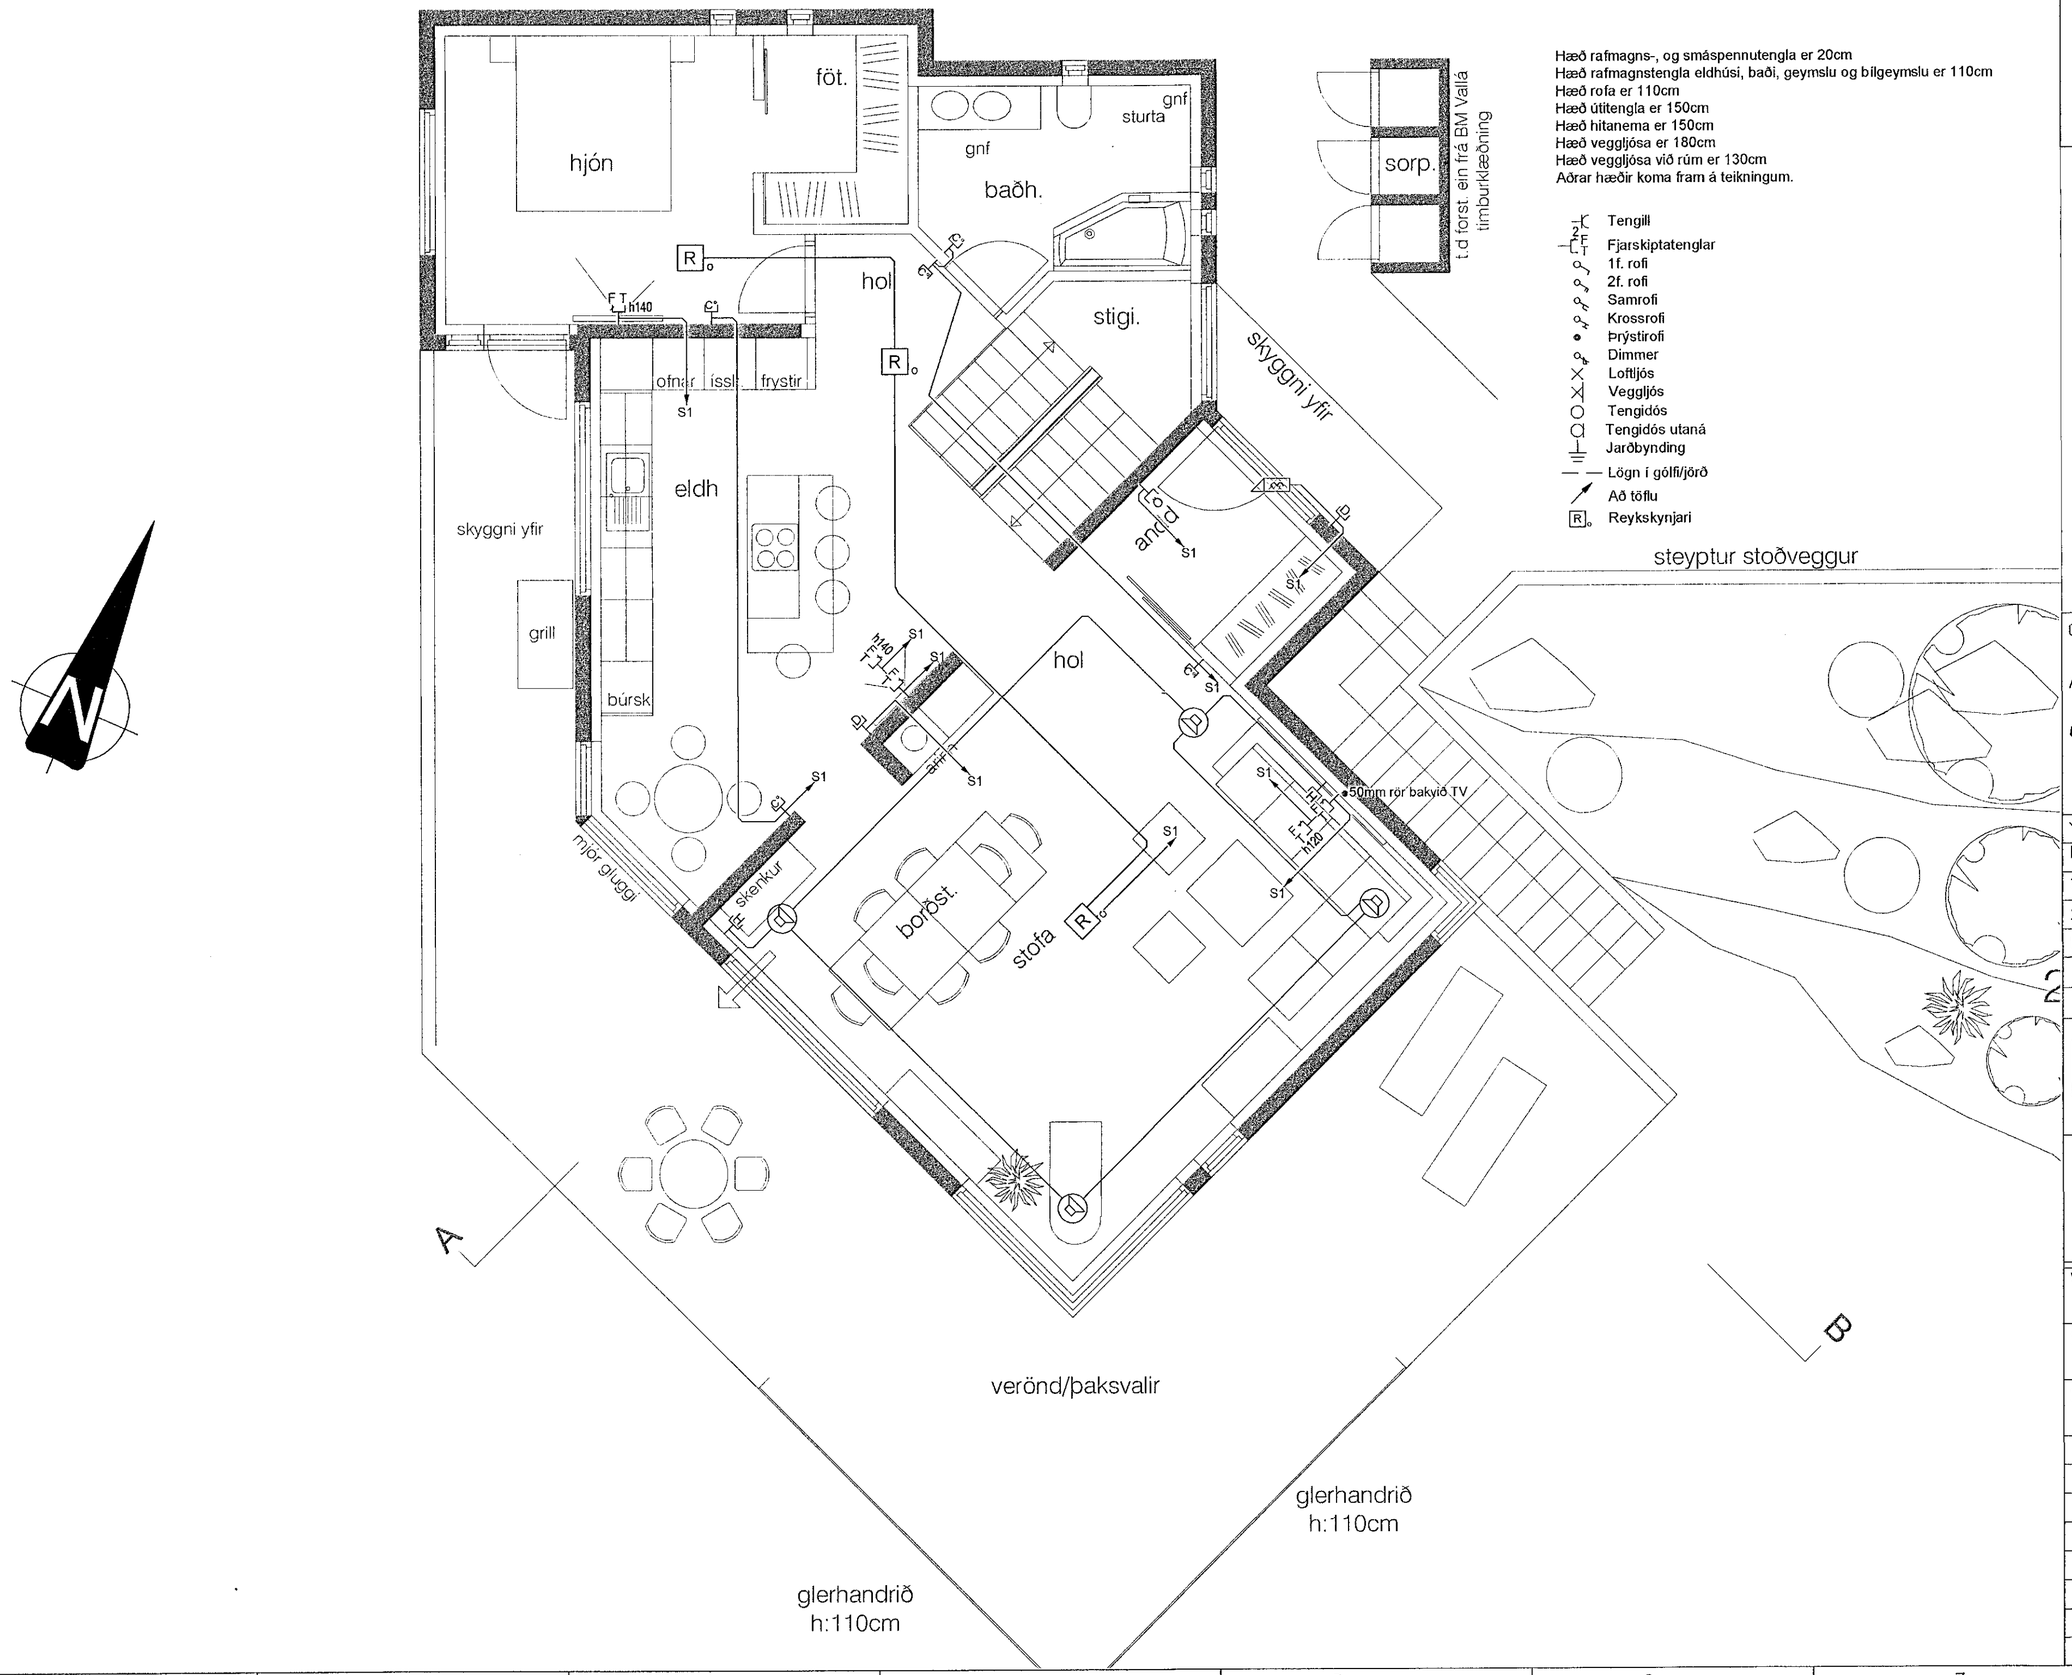

Hæð rafmagns-, og smáspennutengla er 20cm
Hæð rafmagnstengla eldhúsi, baði, geymslu og bílgeymslu er 110cm
Hæð rofa er 110cm
Hæð útitengla er 150cm
Hæð hitanema er 150cm
Hæð veggljósa er 180cm
Hæð veggljósa við rúm er 130cm
Aðrar hæðir koma fram á teikningum.

- Tengill
- Fjarskiptatenglar
- 1f. rofi
- 2f. rofi
- Samrofi
- Krossrofi
- Þrýstirofi
- Dimmer
- Loftljós
- Veggljós
- Tengidós
- Tengidós utaná
- Jarðbynding
- Lögn í gólfi/jörð
- Að töflu
- Reykskynjari

Samþykkt þann
11. jan. 2021
F.h. byggingarfulltrúans í Hafnarfirði
Sigurður Steinar Jónsson

Útgáfunúmer aðaluppdratta

Aðaluppdrættir samþ. dags.

Undirskrift hönnunarstjóra

Yfirfarið/samþ.

Breytingar	
1	
2	
Dags	Yfirfarið
	—

Voltorka ehf
kt:410606-1860
voltorka@voltorka.is

Helgi Pálsson
S:898-4476
helgi@voltorka.is

Baldvin Ó. Gunnarsson
S:855-3155
baldvin@voltorka.is

Baldvin Ó. Gunnarsson

Verkefni
Glitberg 1

Staður
221 Hafnarfjöörður

Skýring
Smáspenna efrii hæð

Hönnun,	Baldvin Ó. Gunnarsson
Kt.	261069-4589
Mkv	1:50
Teikningarnúmer	300-02-06
Teiknað,	Baldvin Ó. Gunnarsson
Útgáfudagsetning,	14.12.2020
Land nr. 120587	Útgáfa A
Verknúmer	2020-094