
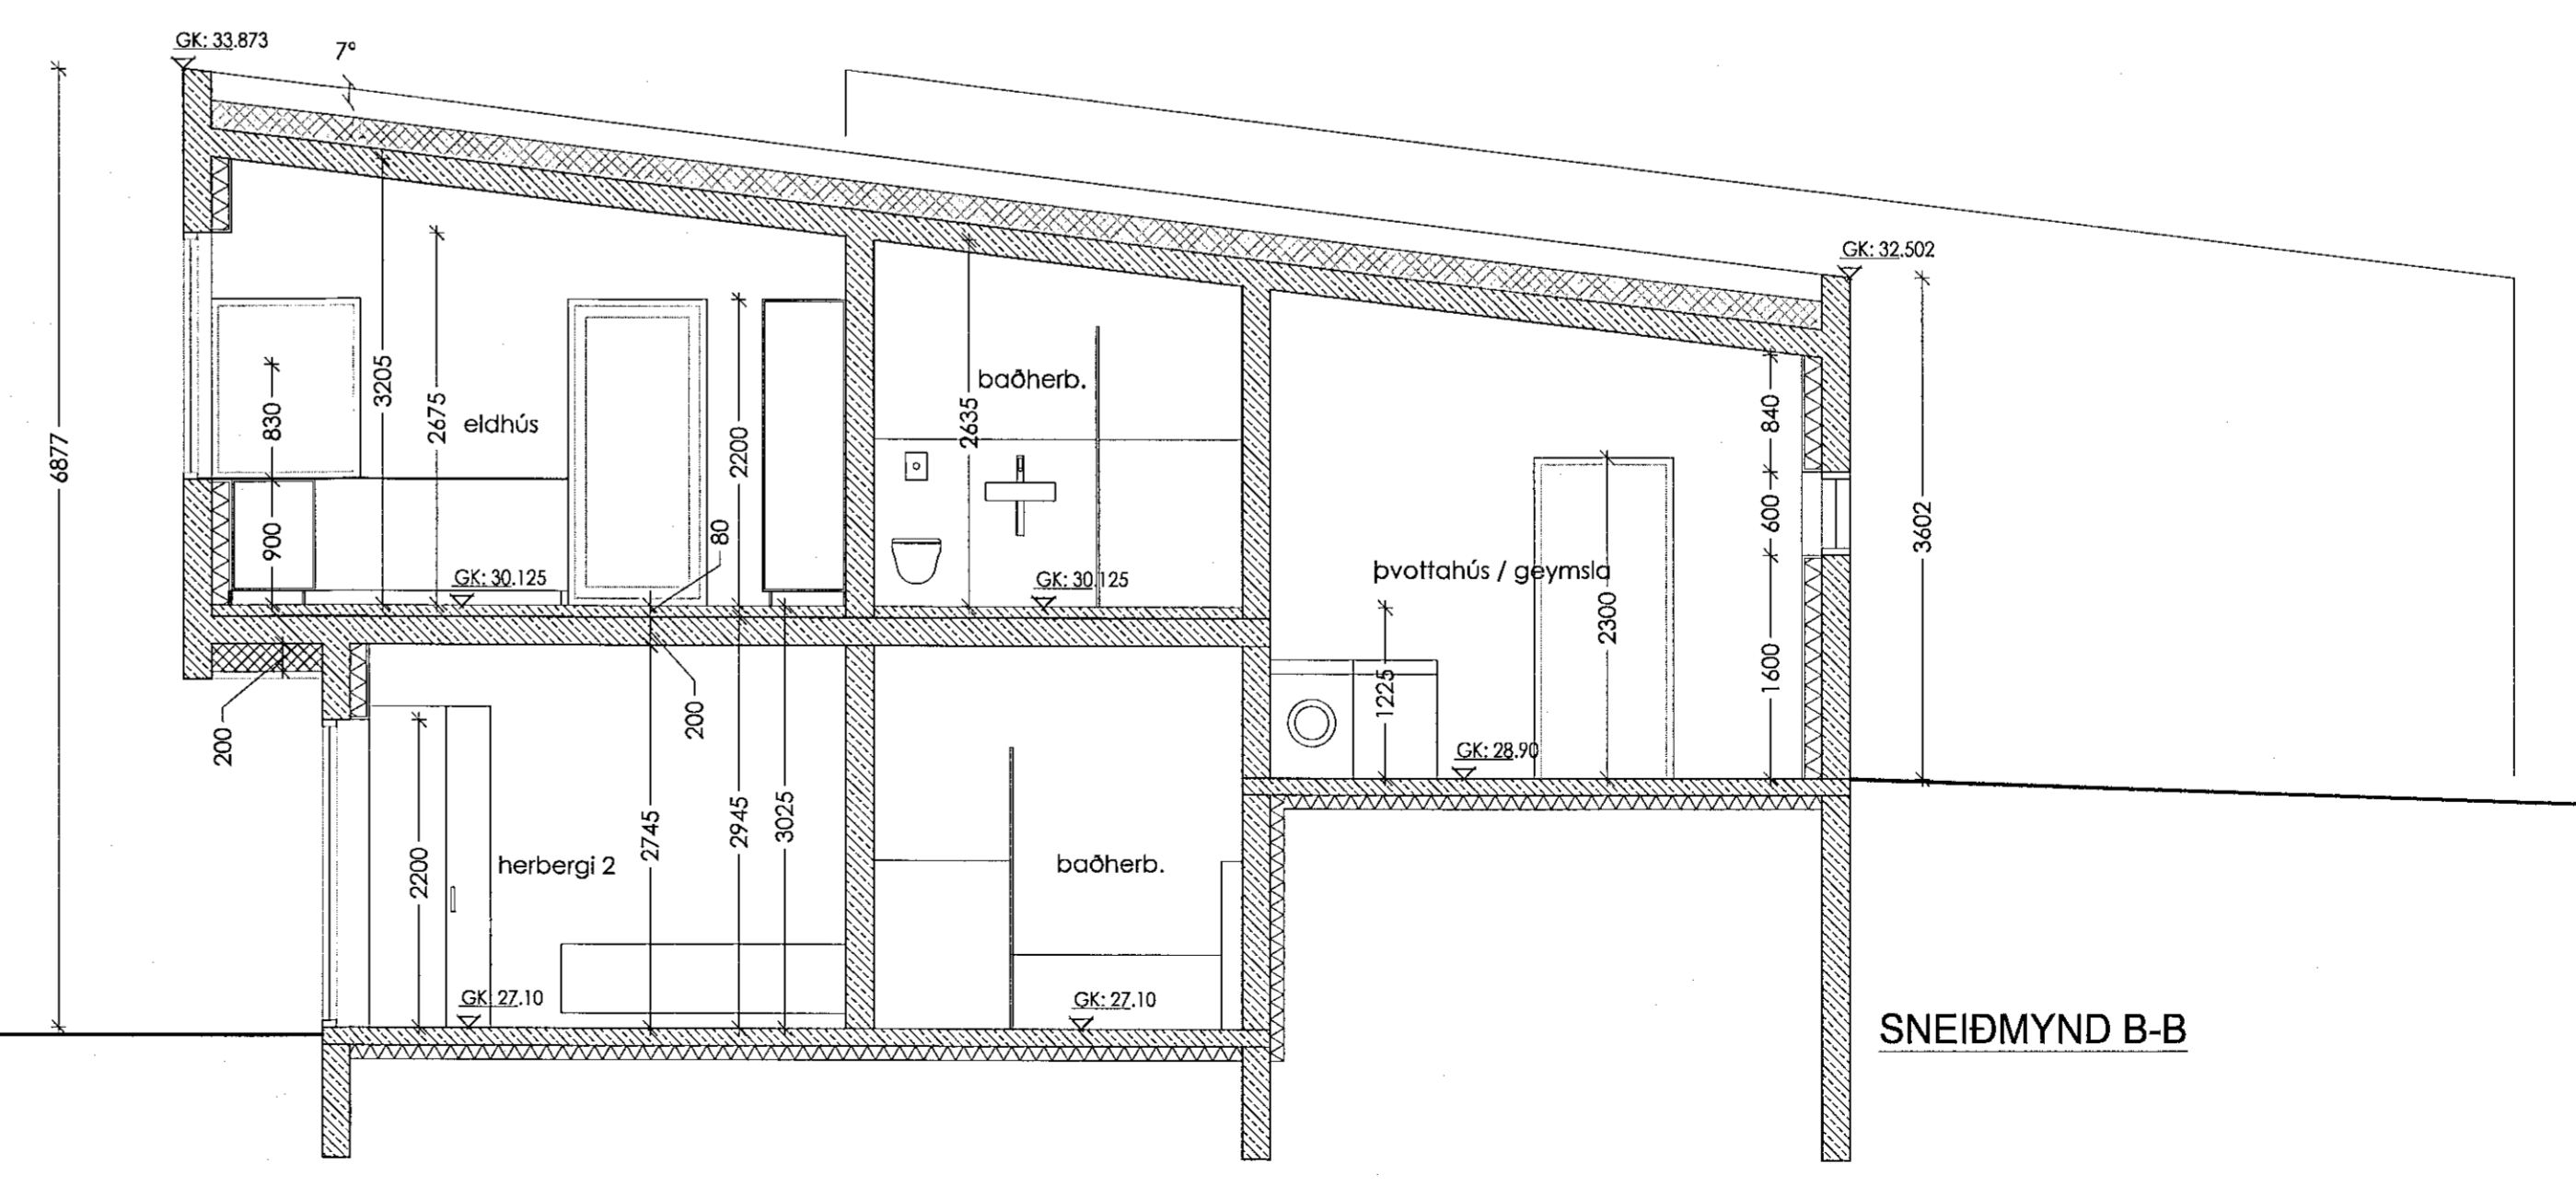
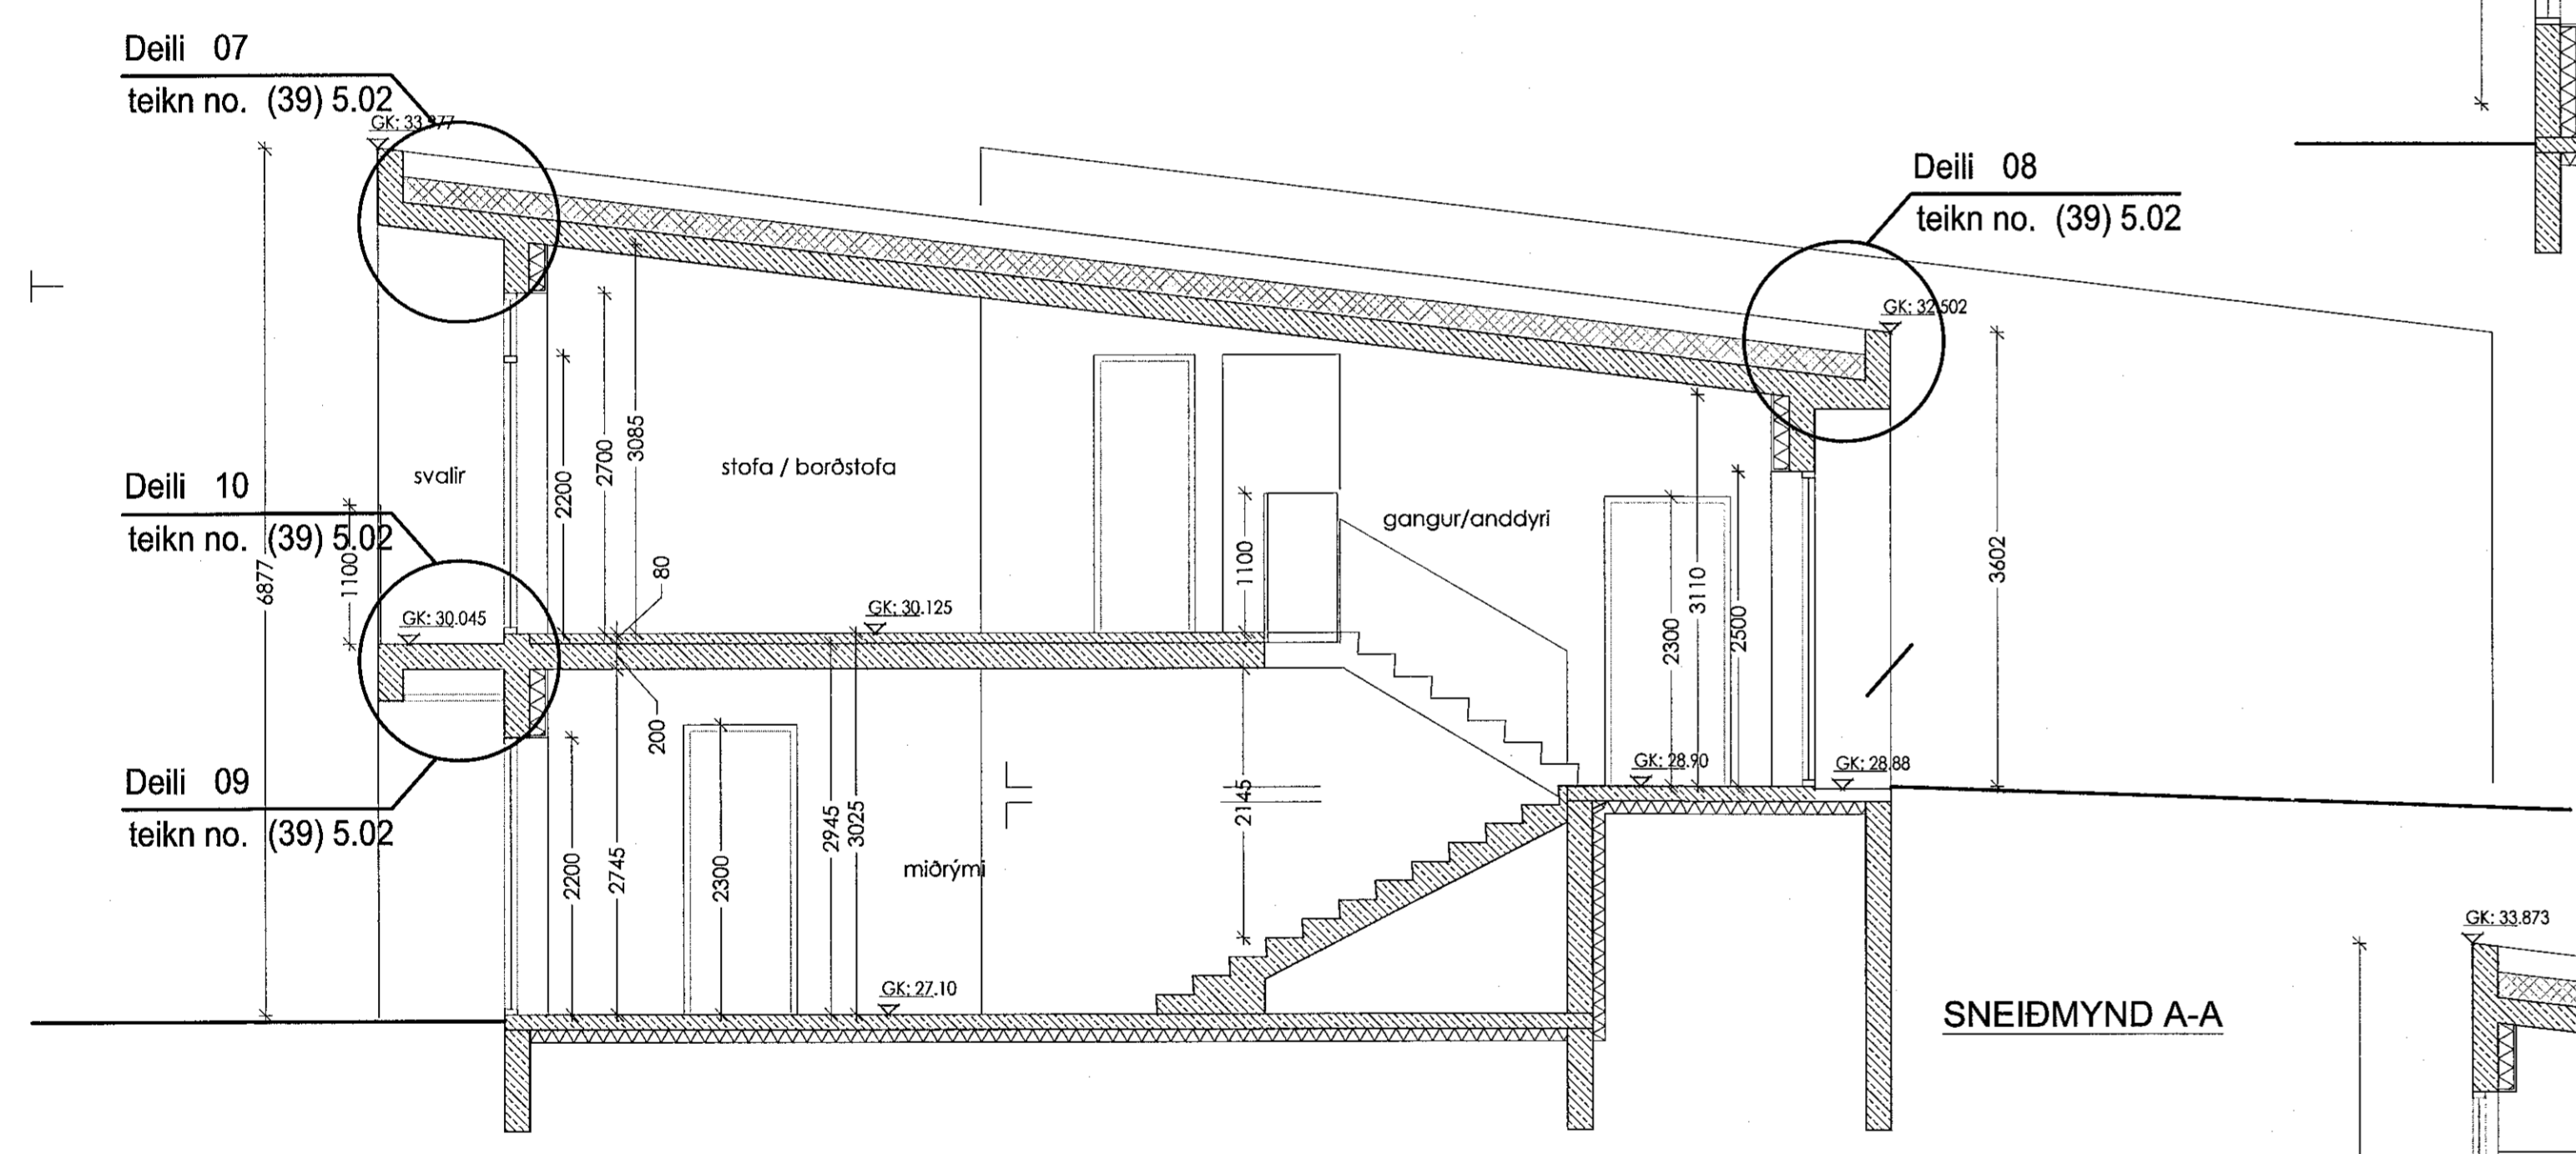
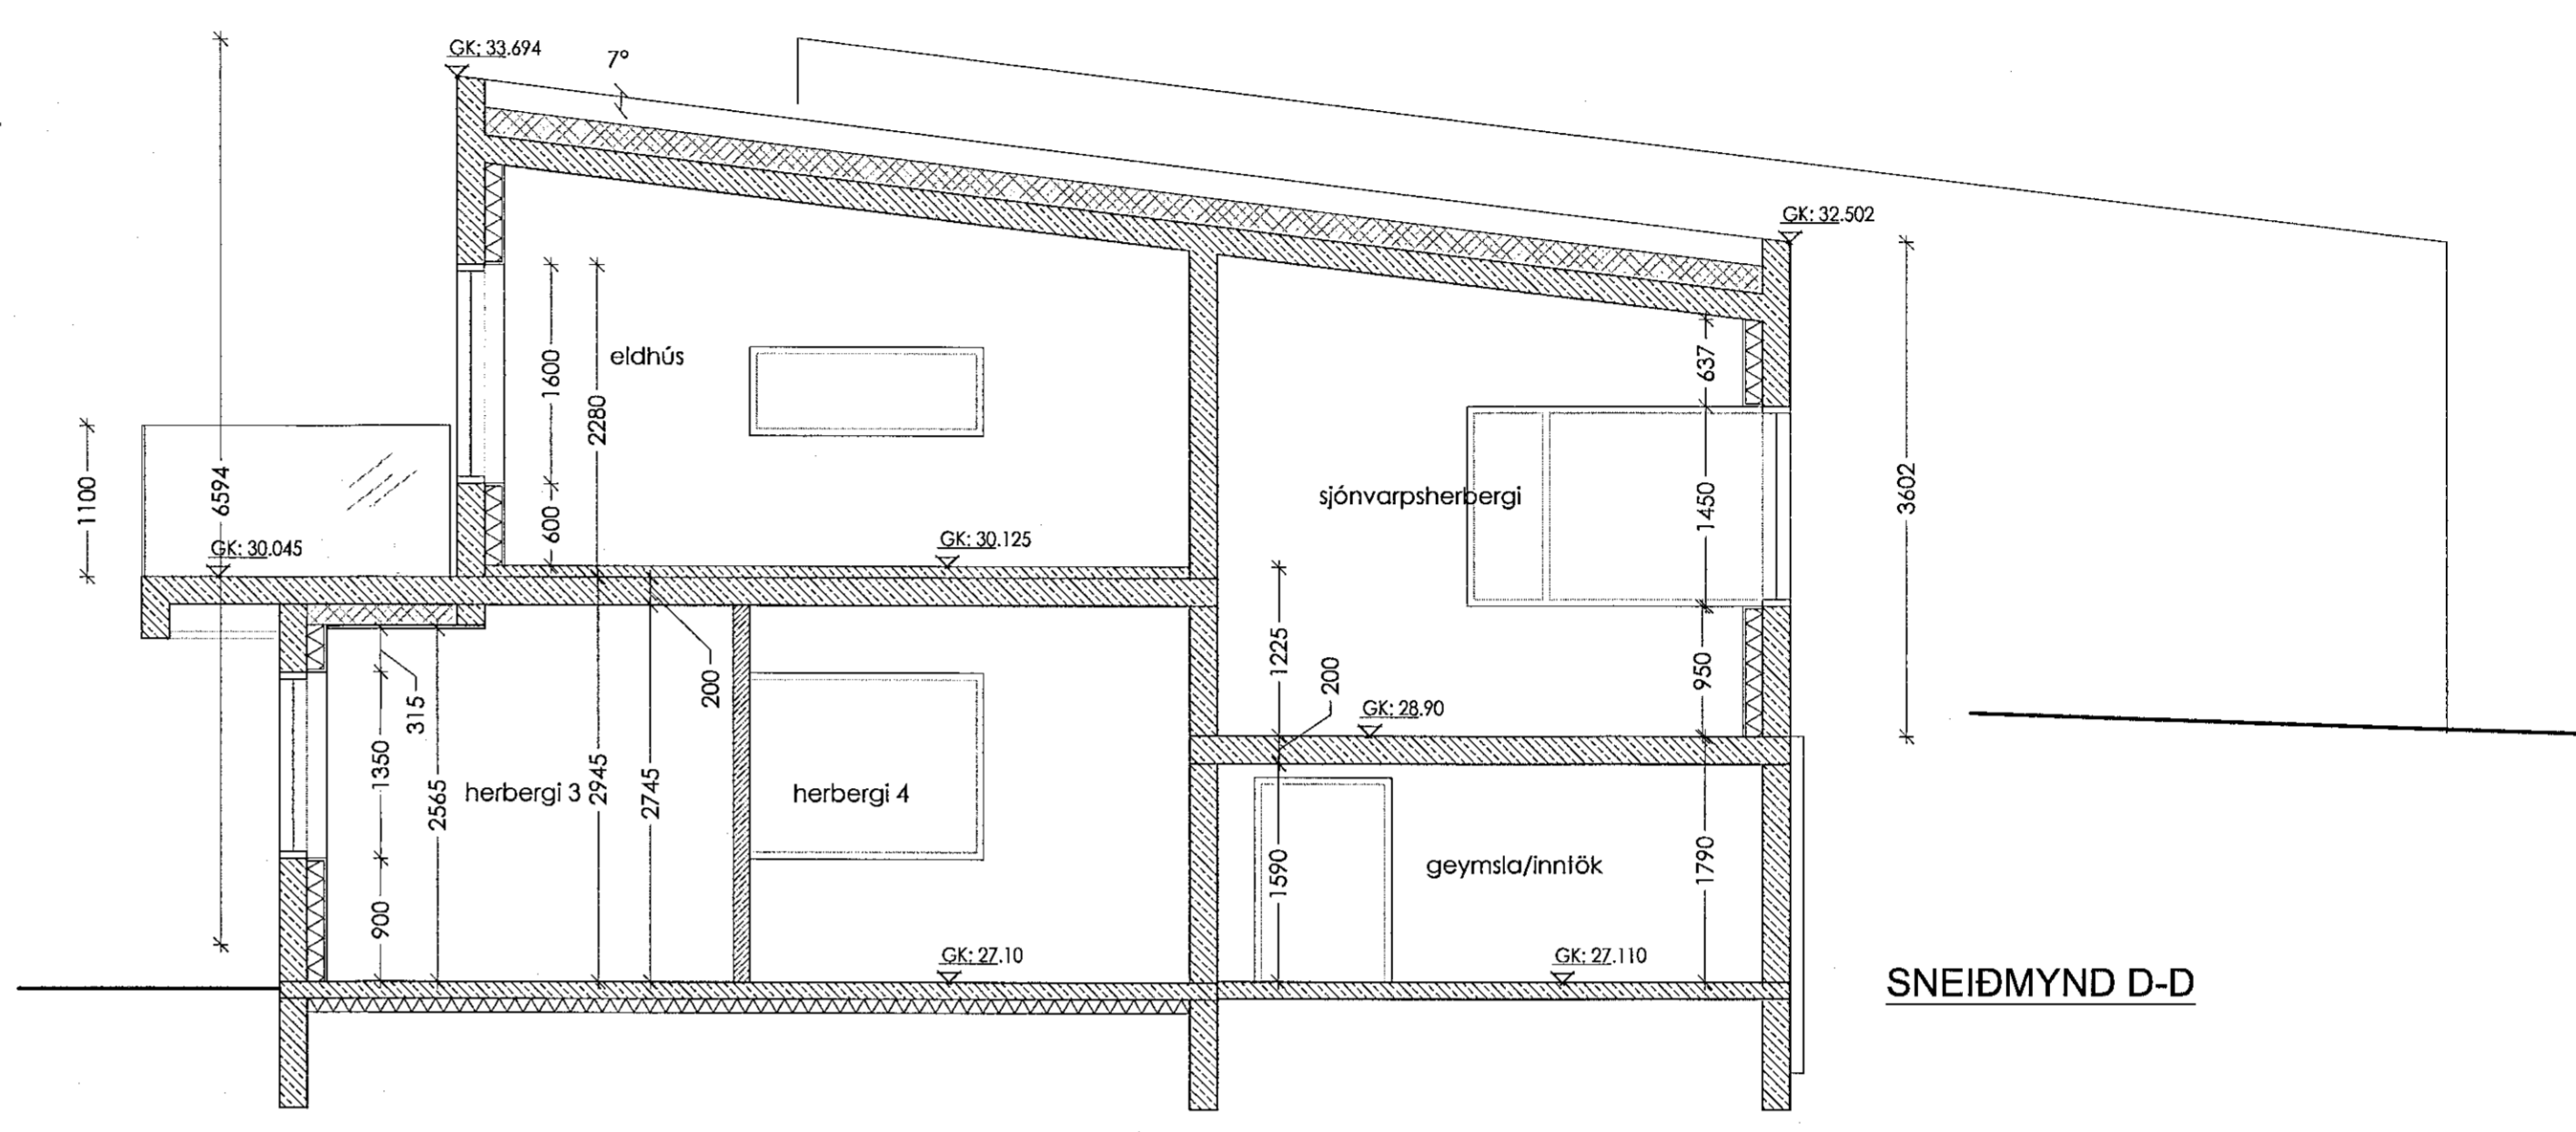


Samþykkt þann
08. jan. 2021
F.h. byggingarfulltrúans í Húsnáðuneyti
Sigurður Steinar Jónsson

breyling dags unnið

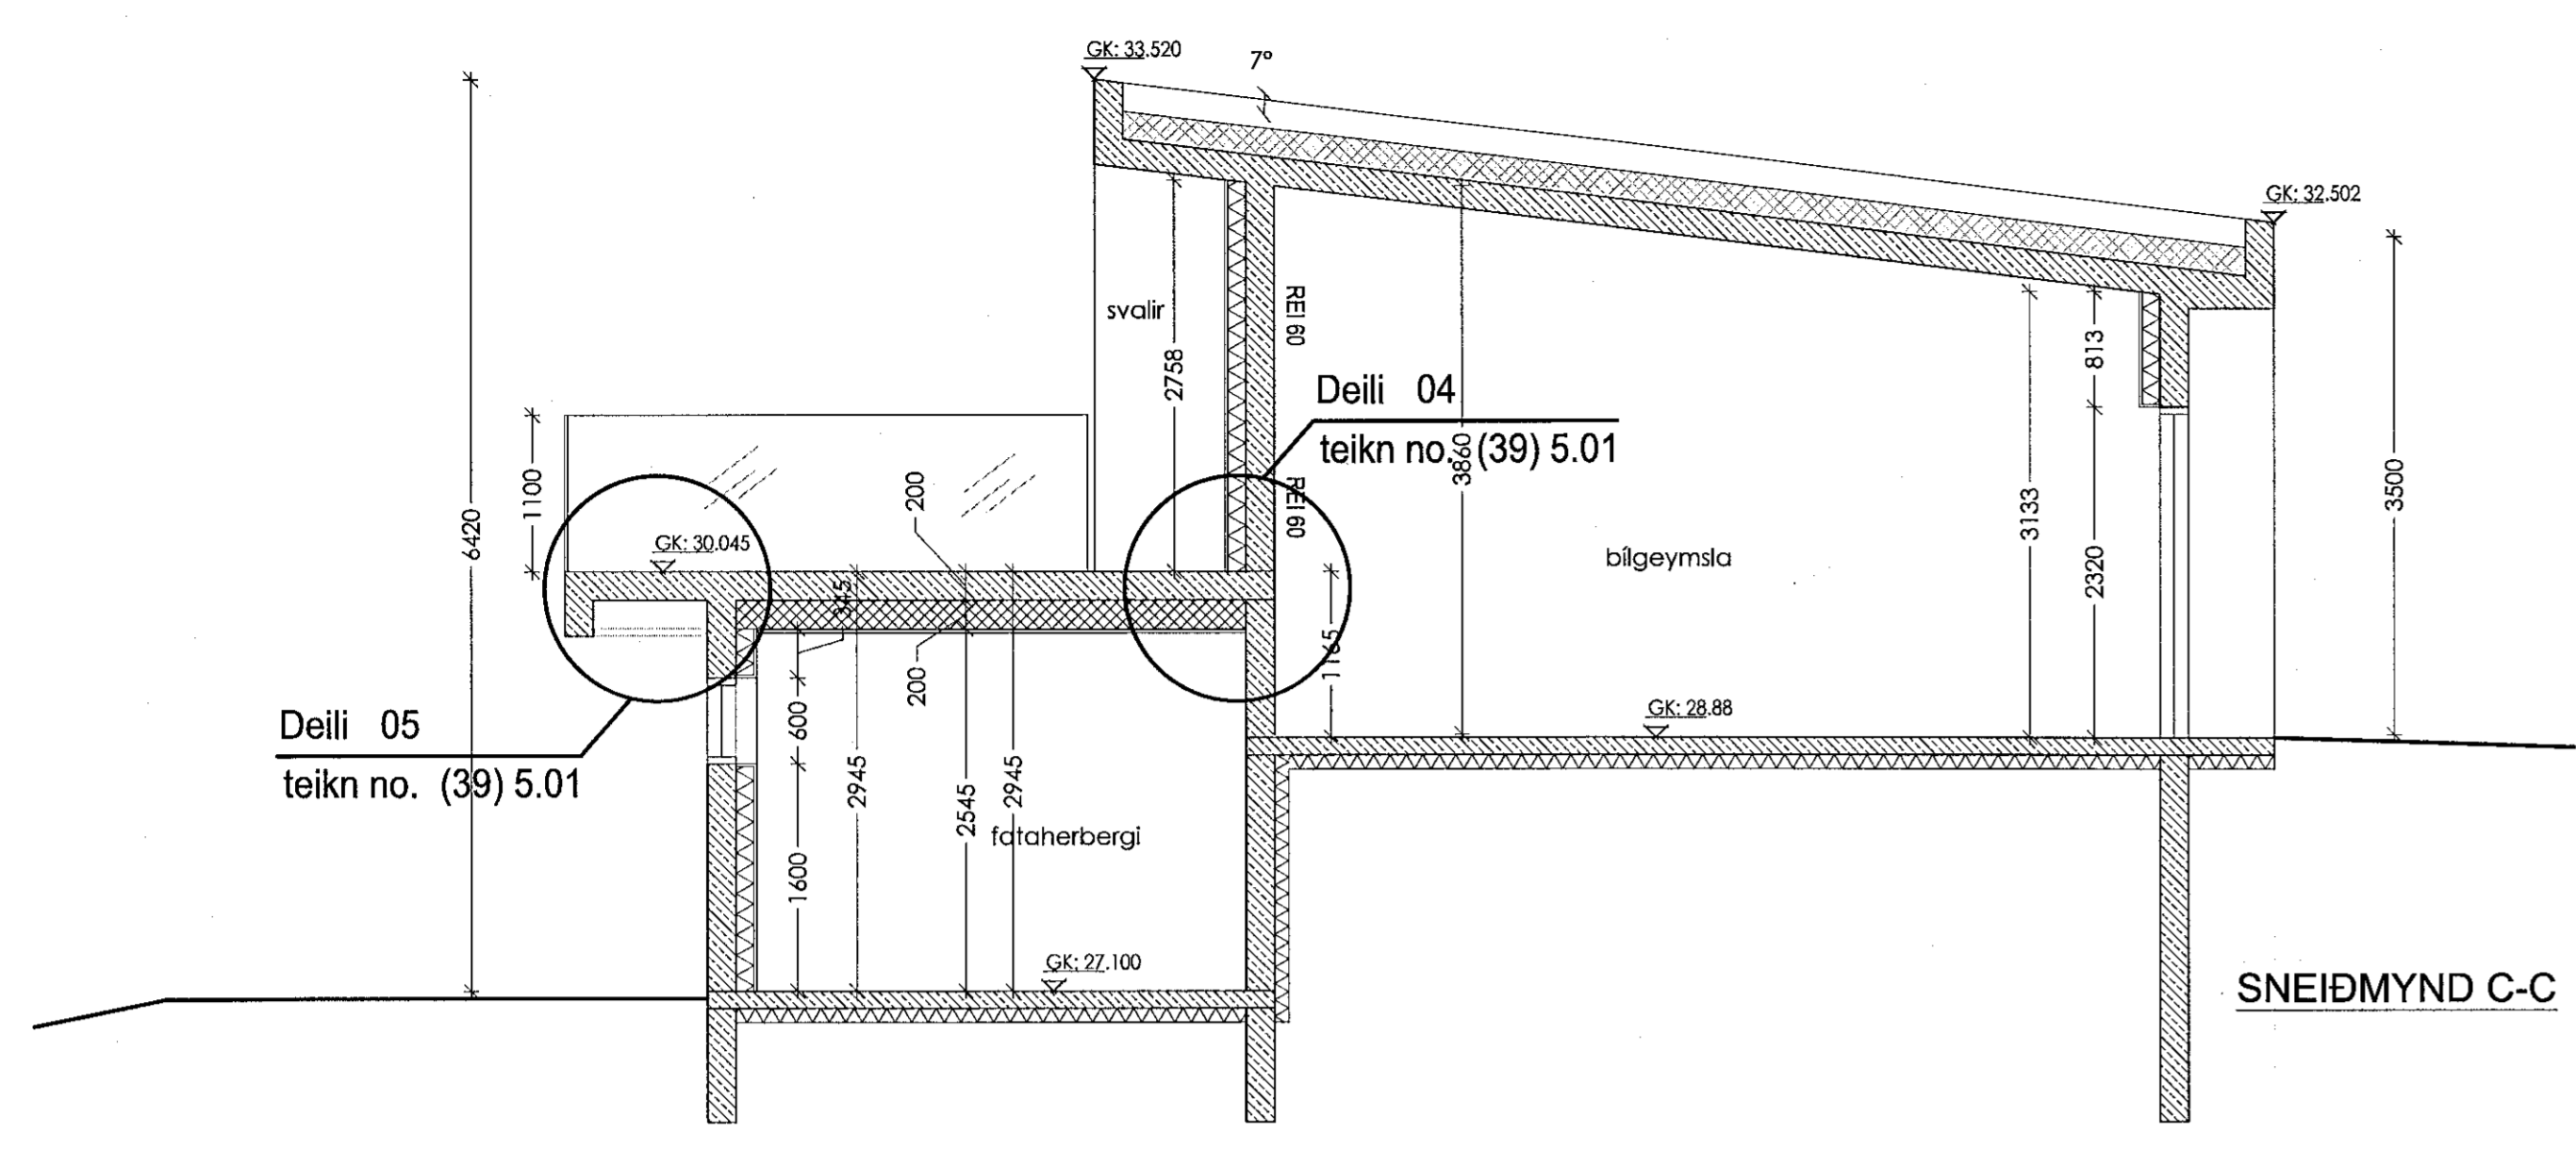

SKÝRINGAR Á TEIKNINGUM:

- Almörkun byggingareits
- E 60 Veggir og hæðarskil með merktri brunamástöðu
- E 30 Hurðir og gluggar með merktri brunamástöðu
- LÚT Merktur útgangur
- 30m Brunnalanga
- LEMGA 115 mm milliveggasteinar úr hita og þýðthermí fráúðsteypu. Múrað með LEMGA mörkfr. (Þar sem lagakleifar eru flí staðar eru notaðir 50 mm þykkir steinar. Mögulegt er að stýlta lagastökka þar sem þeirra er ekki þörf.)
- Y Tivúratengi slökkvillans
- RL Reyklosun
- LR Loftþræsting
- GNF Gólfúrtafall
- PNF Þakúrtafall
- △ Breytingar í teikningu

Elin G. Gunnlaugsdóttir
Kt. 011264-3449 - arkitekt hf
Elin G. Gunnlaugsdóttir

VERKTEIKNING

verk	17-02
Hádegisskarð	17-19
verkaupi	D.A / G.A
heili	Grunnmynd efri hæð
mkv.	A1 / 1:50
dags	17.12.20
hannað	egg
teiknað	egg

egg arkitektar

elin g. gunnlaugsdóttir - arkitekt hf
kt. 521009-1950
elin@eggarkitektar.is / s: 869 2007

verkr.	teikning	breyting
17-02	(39)3.03	

Öll máli athugist á staðnum - ósamræmi í teikningum og vafaatriði skal tilkynna arkitektum strax