MELABRAUT 20 HAFNARFIRÐI.

Samþykkt þann
21. jan. 2021
f.h. byggingarfulltrúans í Hafnarfirði
Sigurður Steinar Jónsson

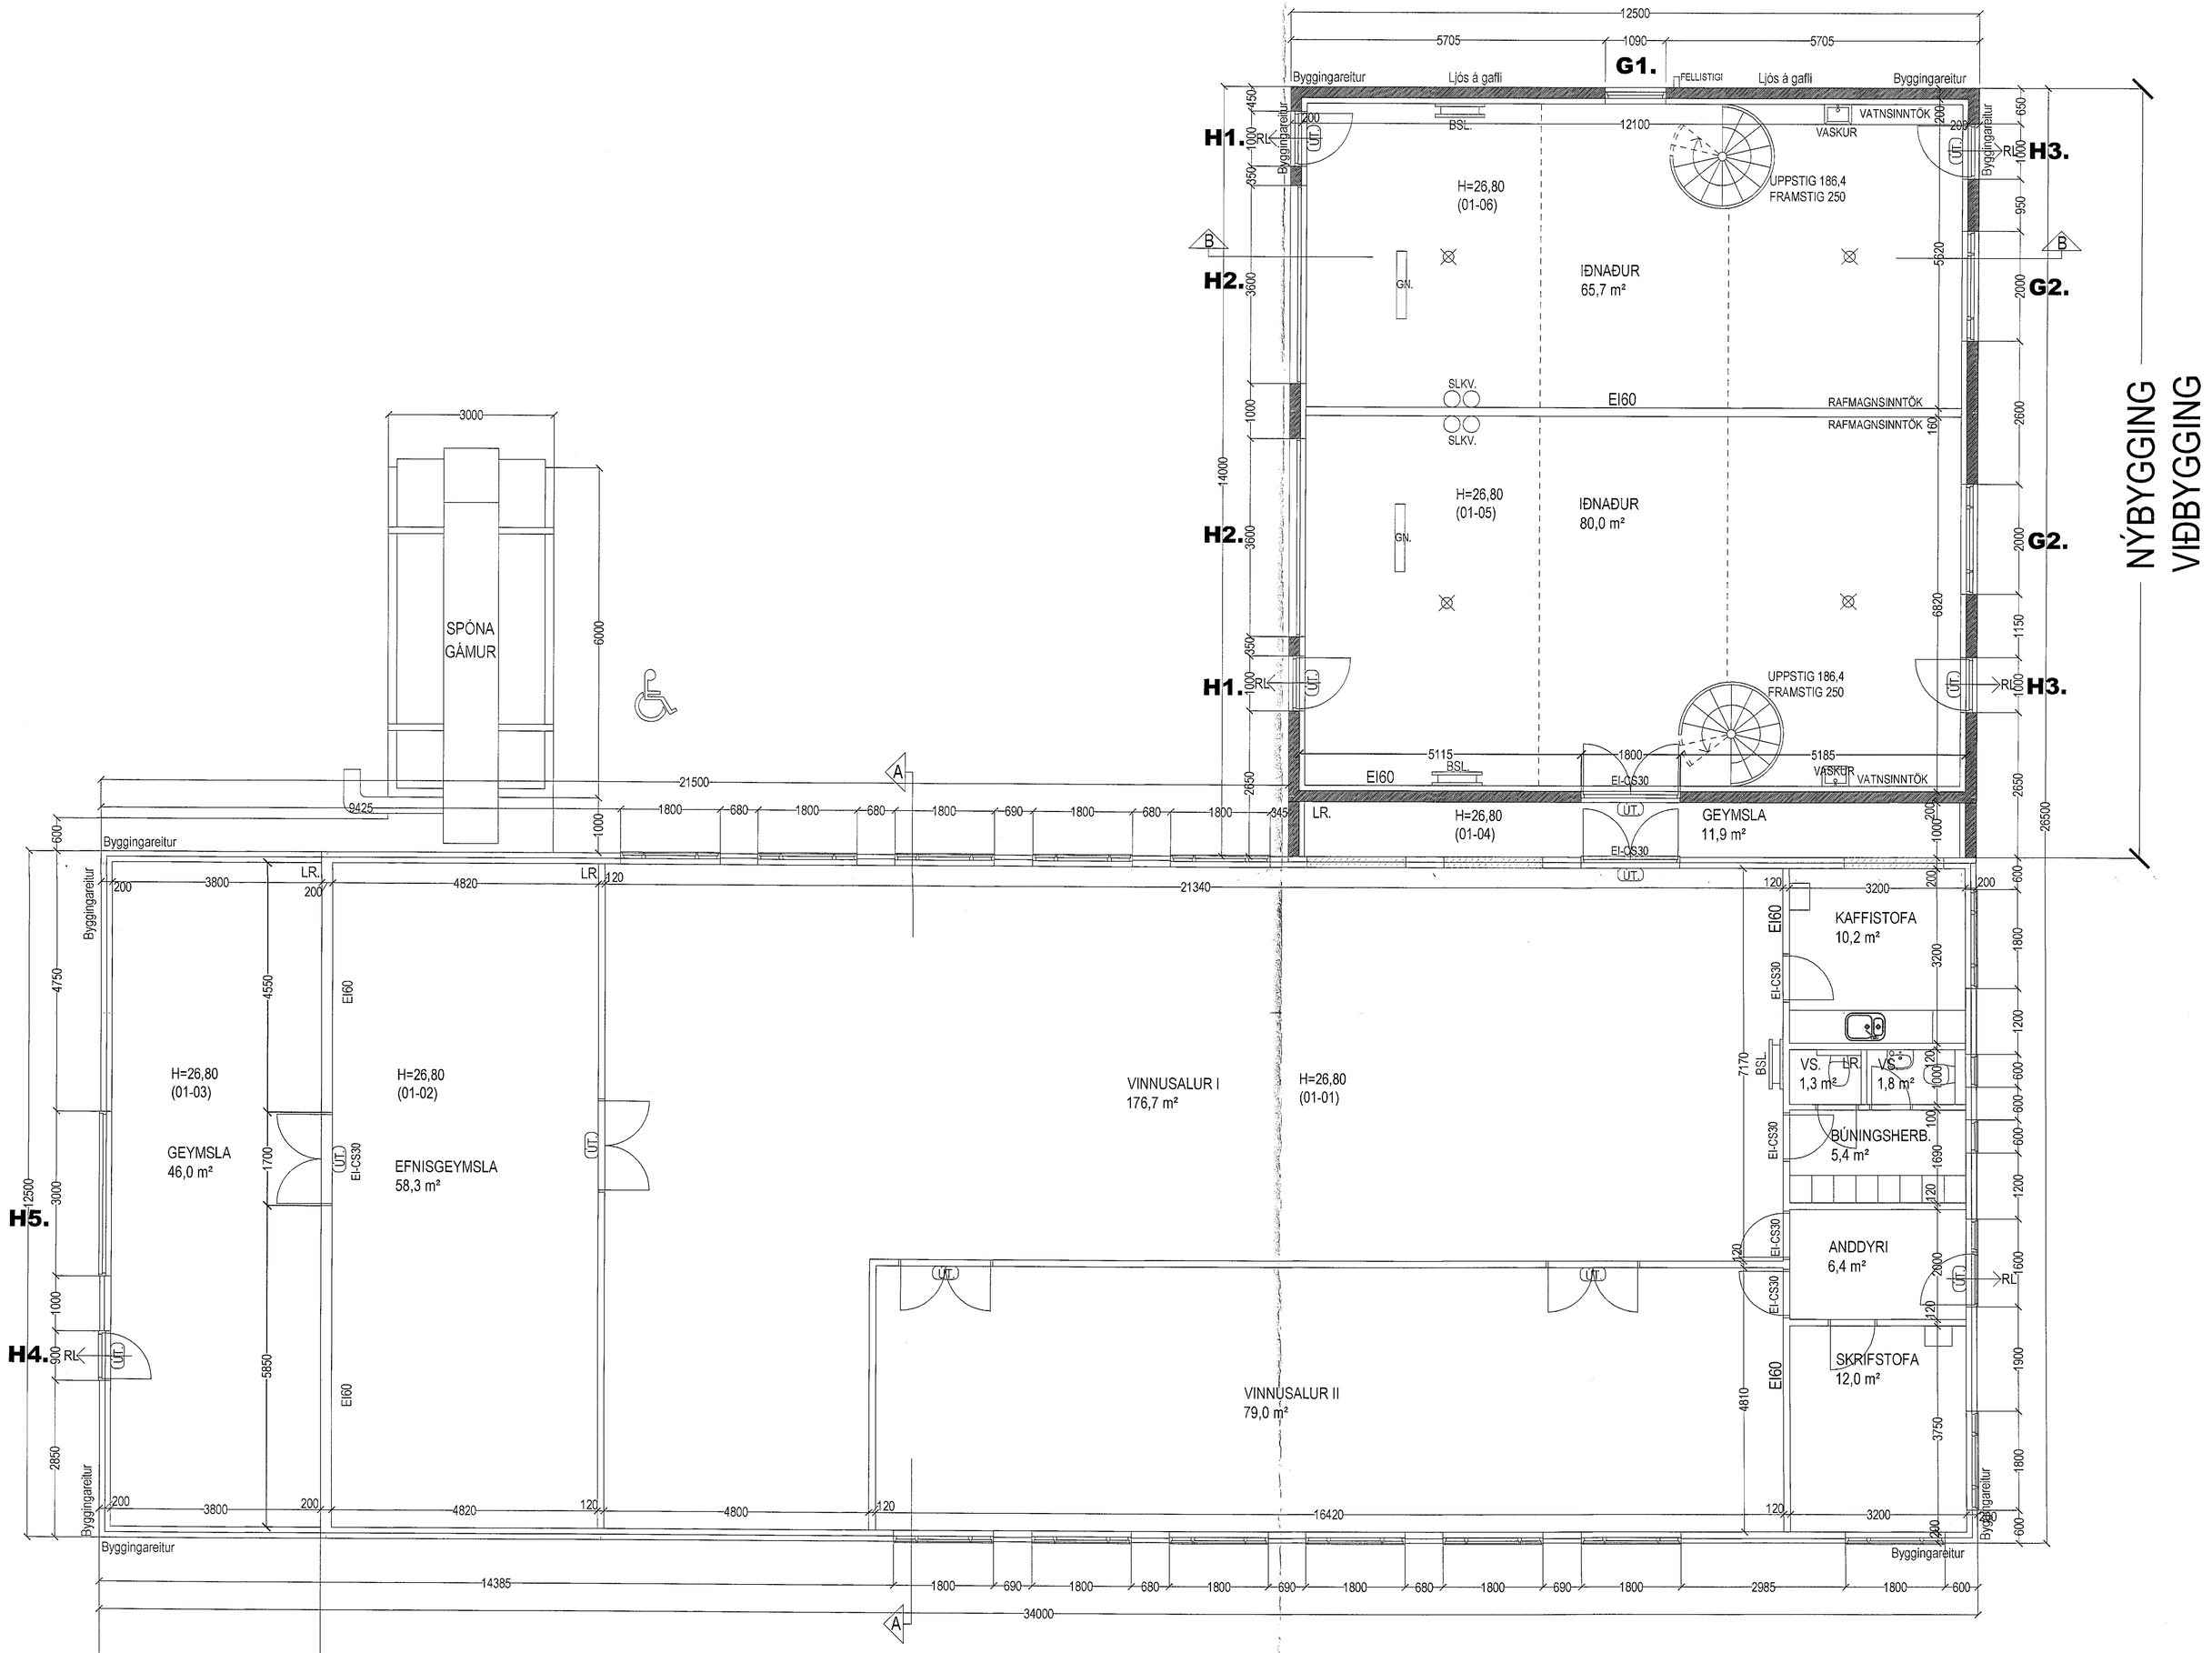

GRUNNMYND 1. HÆÐ MKV. 1:50.

Breytingar:

Efni:	Dags.	Teikn.	Yfirf.

Melabraut 20 Hafnarfirði.
Landeignanúmer: L121848
Séruppdráttur.

Séruppdráttur. Númer. 1 af 4.

Efni:	Grunnmynd 1.hæð.		
Mælikvarði:	1 : 50.		
Frumstærð blaðs:	A0.		
Teiknað:	VÞS.	Verk nr:	
Yfirfarið:	Sig. Þ.	Teikn. nr:	
Dagsetning útgáfu:	20-03-2018.	Endursk:	

STH. teiknistofan ehf.
Strandgötu 11.
220 Hafnarfirði.
kt. 510298-2769.
Sími 5651510.
teiknistofan@simnet.is.
Árítun aðalhönnuðar

Öll afritun og afnot teikninga er háð skriflegu leyfi STH Teiknistofu.

Sigurður Þorvarðarson byggingafræðingur bfl. kt. 141250-4189.