Samþykkt þann
12. jan. 2021
F.h. byggingarfulltrúans í Hafnarfirði
Sigurður Steinar Jónsson

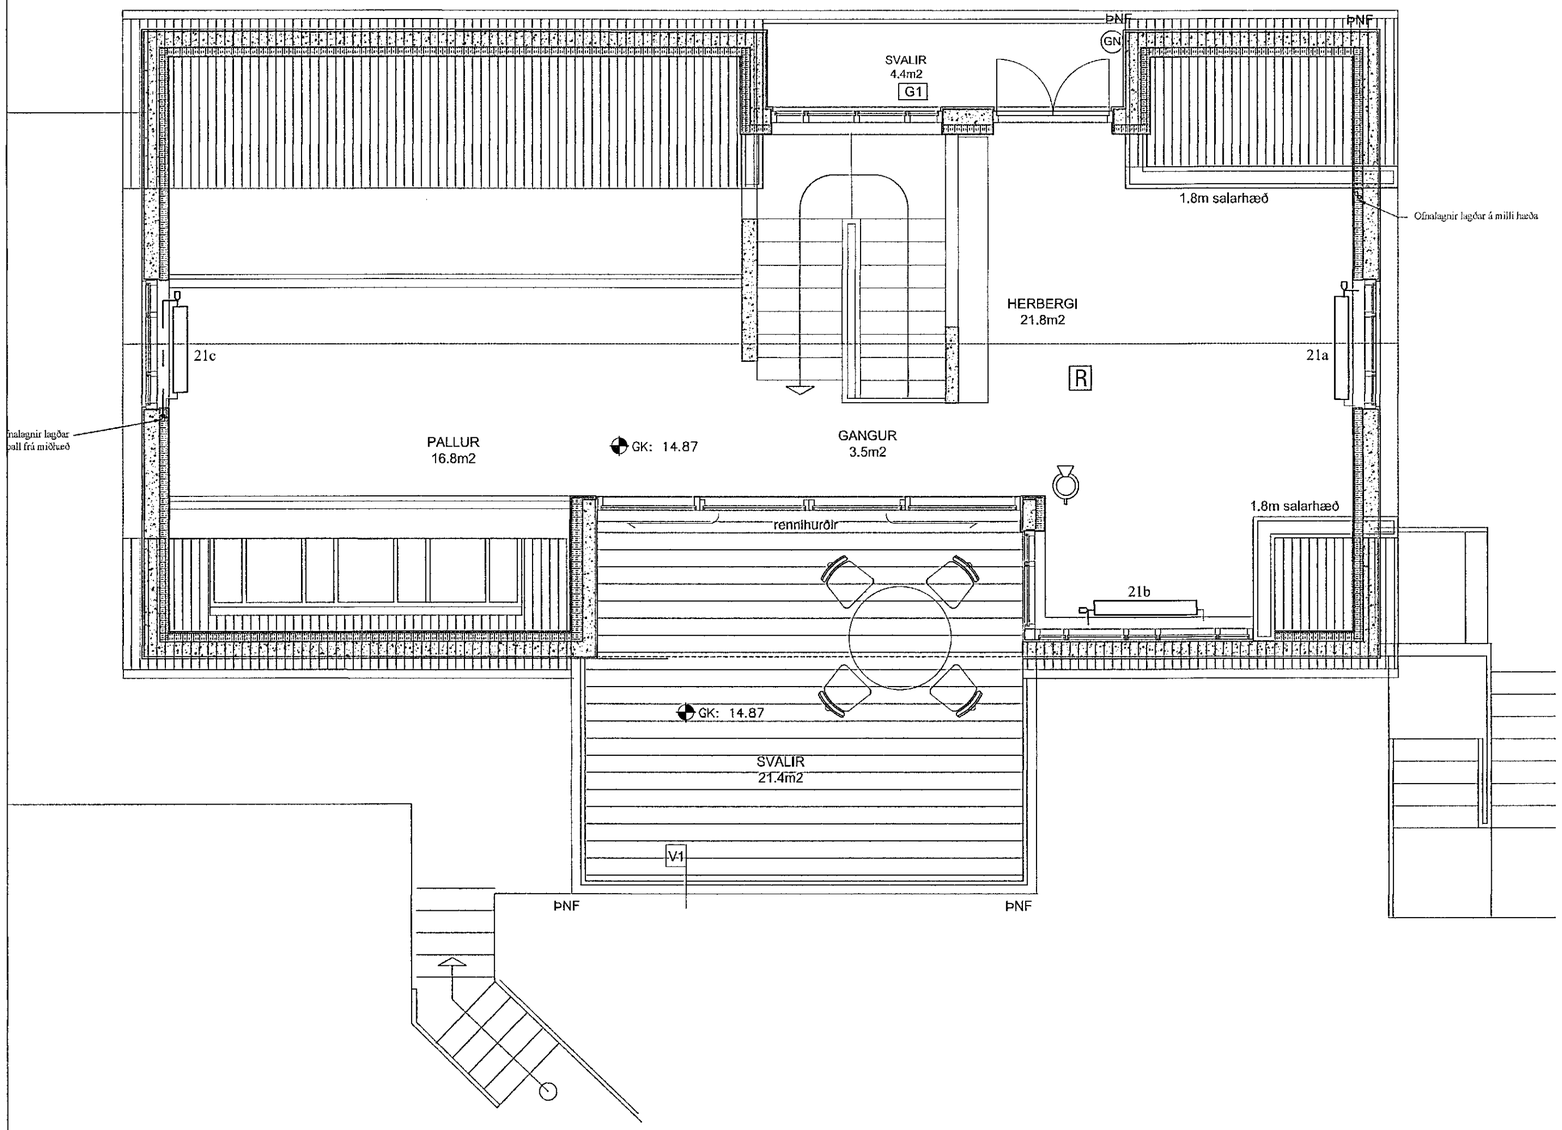

Grunnmynd hitalagna efsta hæð
MKV: 1:50

Skýringar:

Einangrun:
- Gluggar: Tvöfalt gler
- Útveggir: 150 mm steinull
- Þak: 200 mm þakull
- Gólf: 150 mm steinull

Hitalagnir: Pípumál er utanmál plaströra í mm. Lagnarefni er 15 mm svart Mannesmann

Ofnar: Stútar ofna séu 10 mm (3/8"). Þegar ofnagerð hefur verið valinn skulu afköst ofna yfirfarin. Á alla ofna komi stillité og loki samkvæmt ofnaskrá. Allar lagnir séu í samræmi við gildandi reglugerðir og þær þrýstiprófaðar við 8 bara þrýsting.

Hitalögn tur: _____
Hitalögn retur: - - - - - - - - - - - -

Einbýlishús við Mjóasund 8
Ofnskrá dt= 40°C:
Miðað er við Vor-yl ofna.

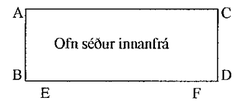

Ofn Nr.	afköst wött	Mesta Hæð	lengd	breidd	Gerð	Stútar	Loki
11a	1.770	600	700	107	(22)	CB	RA-UR UK 10
11b		600	700	107	(22)	CB	RA-UR UK 10
12	640	500	1000	50	(11)	AD	RA-UR UK 10
13	190	Handklæðaofn				EF	RA-UR UK 10
14	2.110	500	1400	165	(33)	BC	RA-UR UK 10
15a	4.460	300	1400	107	(22)	BC	RA-UR UK 10
15b		300	1400	107	(22)	AD	RA-UR UK 10
15c		300	1200	107	(22)	AD	RA-UR UK 10
15d		300	1200	107	(22)	BC	RA-UR UK 10
16	830	400	1600	50	(11)	AD	RA-UR UK 10
17	1.090	600	800	107	(22)	AD	RA-UR UK 10
18	650	500	600	107	(22)	BC	RA-UR UK 10
21a	2.450	400	1200	165	(33)	BC	RA-UR UK 10
21b		400	1200	165	(33)	BC	RA-UR UK 10
21a		400	1000	165	(33)	AD	RA-UR UK 10

STÁLOFNAR SÉU SKV. ÍST 69.1
STÁLÞYKKT > 1.2 mm
ÞRÝSTIÞOL > 8 bar.

MÆLA SKAL UNDIR ALLA GLUGGA OG BERA SAMAN VIÐ TÖFLU, ÁÐUR EN OFNAPÖNTUN ER GERÐ. HÆÐ OFNA SÉ MINNST 200 MM MINNI EN HÆÐ UNDIR GLUGGA FRÁ ENDANLEGU GÓLFI, OG LENGD OFNA UM 200 MM STYTTRI EN LENGD GLUGGA.

Skráningartöflu á FAI - xt: 070365-4059

BR	DAGS	BREYTING		

HÖNNUN
HJARÐARHOLTI 11
800 SELFOSSI
SÍMI: 783 4180
NETFANG: kjartangardars@gmail.com

AOK Arkitektar 2019/12 26.08.2020

Mjósund 8 Hafnafjörður

Grunnmynd hitalagna efsta hæð
Skýringar

Kvarði 1:50
Kvarði 1:20

HANNAÐ:	TEIKNAÐ	DAGSETNIG	VERKNÚMER
KG	KG	26.11.2020	2020-27
SKRÁARNAFN: Mjósund 8 Lagnir.dwg	SAMÞYKKT 13-035-7649		TEIKNING NÚMER: 323