Samþykkt þann
12. jan. 2021
F.h. byggingarfulltrúans í Hafnarfirði
Sigurður Steinar Jónsson

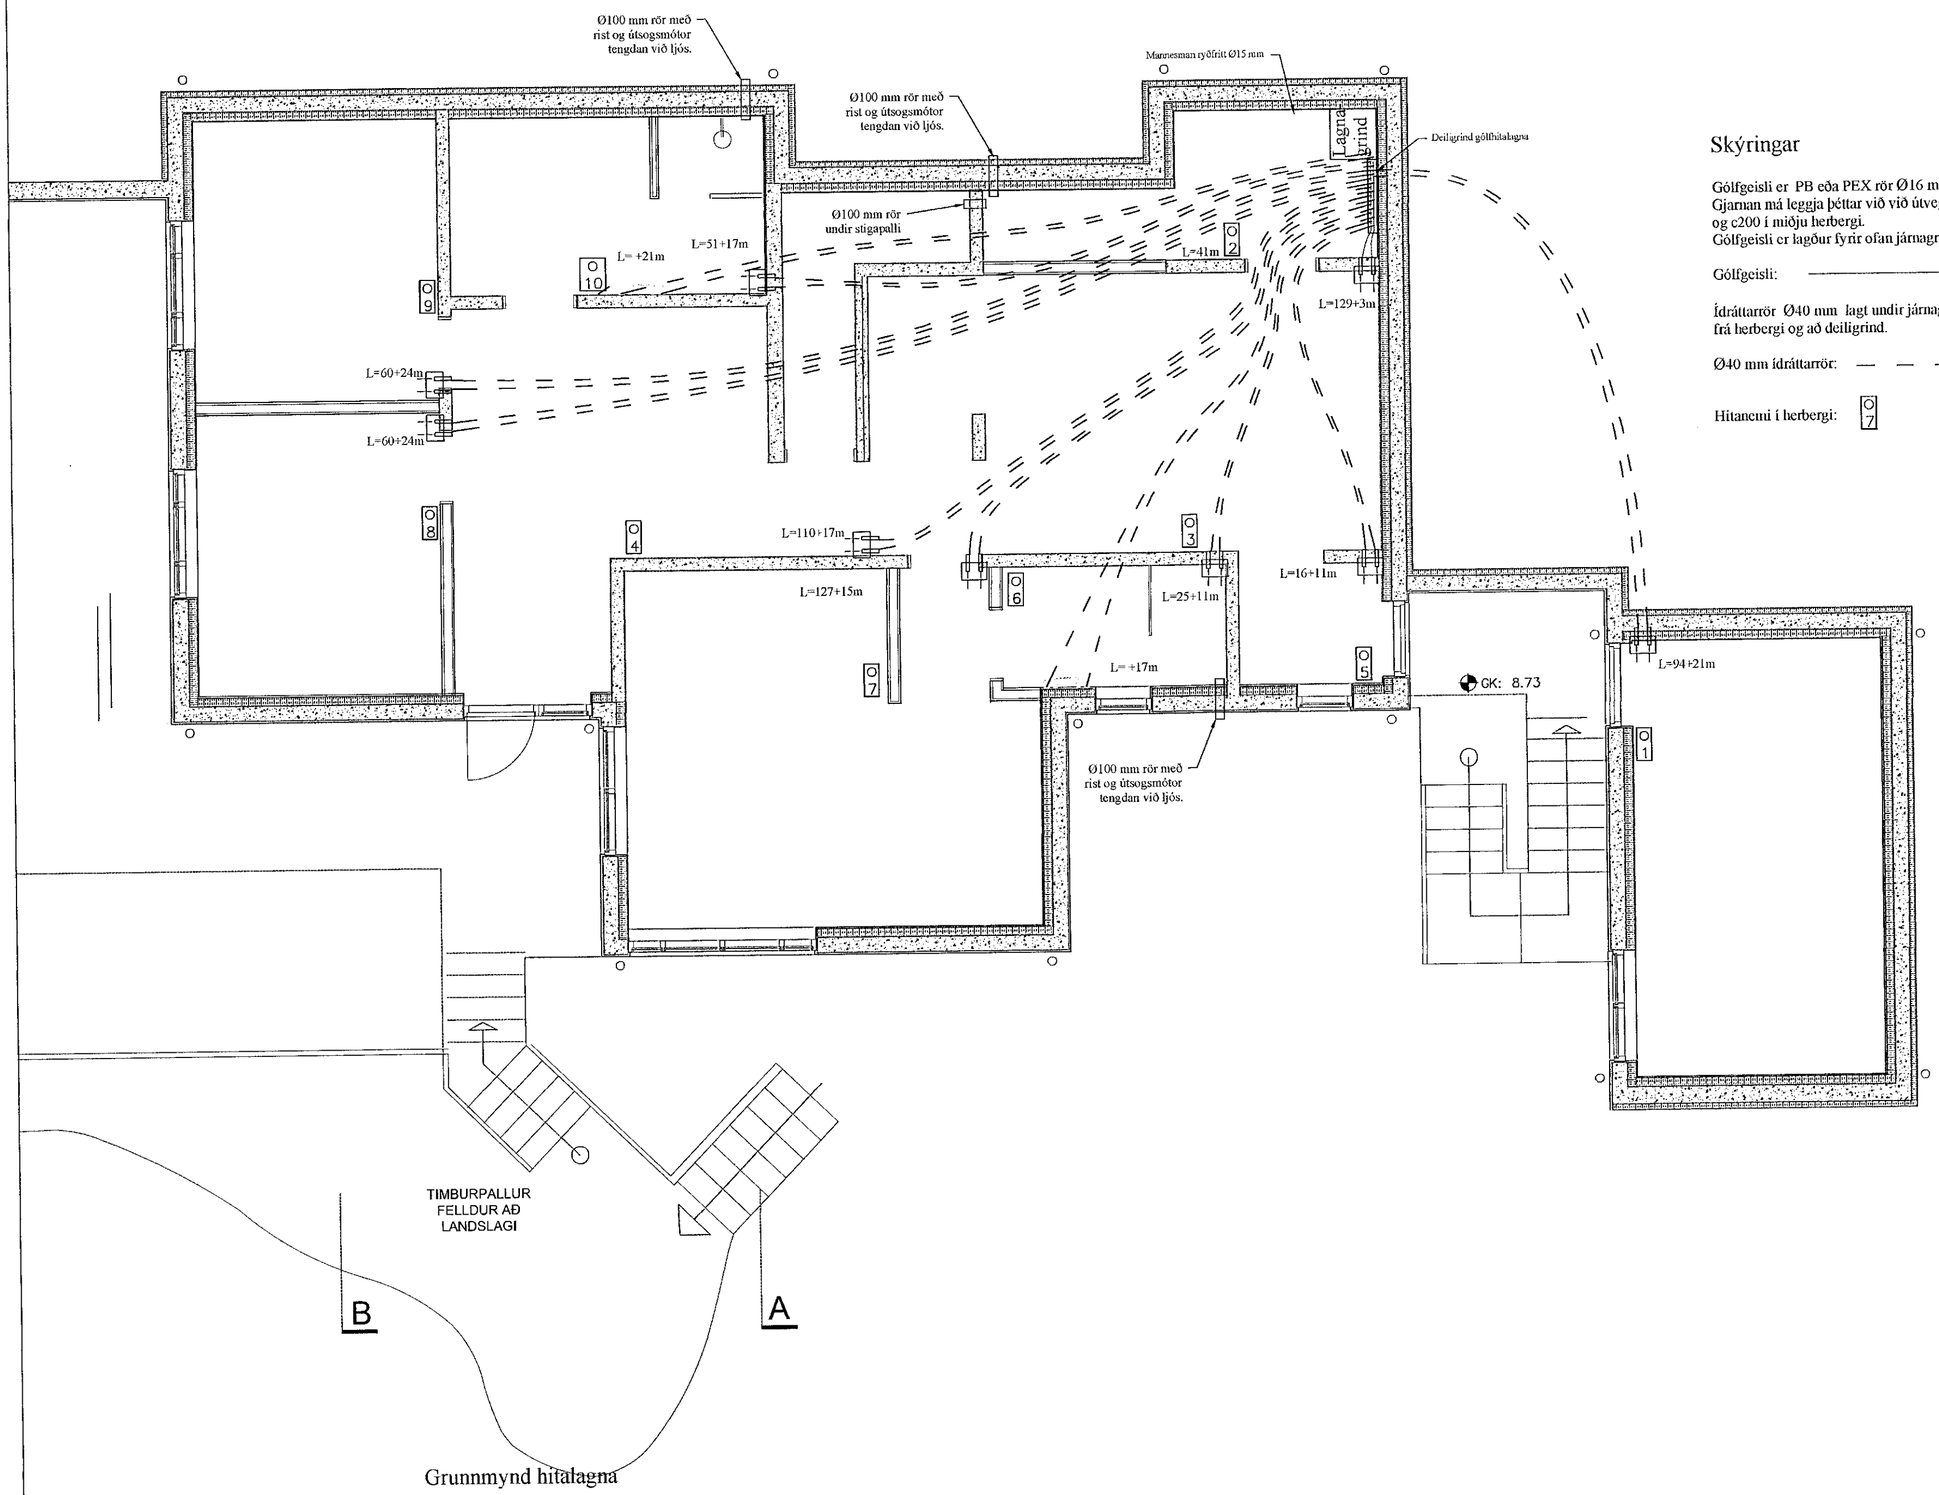

Grunnmynd hitalagna
MKV: 1:50

Skýringar

Gólfgeisli er PB eða PEX rör Ø16 mm , c150 mm.
Gjarnan má leggja þéttar við útveggi. c100 mm og c200 í miðju herbergi.
Gólfgeisli er lagður fyrir ofan járnagrind

Gólfgeisli:

Ídráttarrör Ø40 mm lagt undir járnagrind frá herbergi og að deiligrind.

Ø40 mm ídráttarrör:

Hitanemi í herbergi:

kt 070365-4059

BR	DAGS	BREYTING		

HÖNNUN
HJARÐARHOLTI 11
800 SELFOSSI
SÍMI: 783 4180
NETFANG: kjartangardars@gmail.com

AOK Arkitektar 2019/12 26.08.2020

Mjósund 8 Hafnafjörður

Grunnmynd hitalagna
neðsta hæð, ídráttarrör
Skýringar

Kvarði 1:50
Kvarði 1:20

HANNAÐ:	TEIKNAÐ	DAGSETNIG	VERKNÚMER
KG	KG	26.11.2020	2020-27
SKRÁARNAFN	SAMÞYKKT		TEIKNING NÚMER:
Mjósund 8 Lagnir.dwg	130555-7649		324