

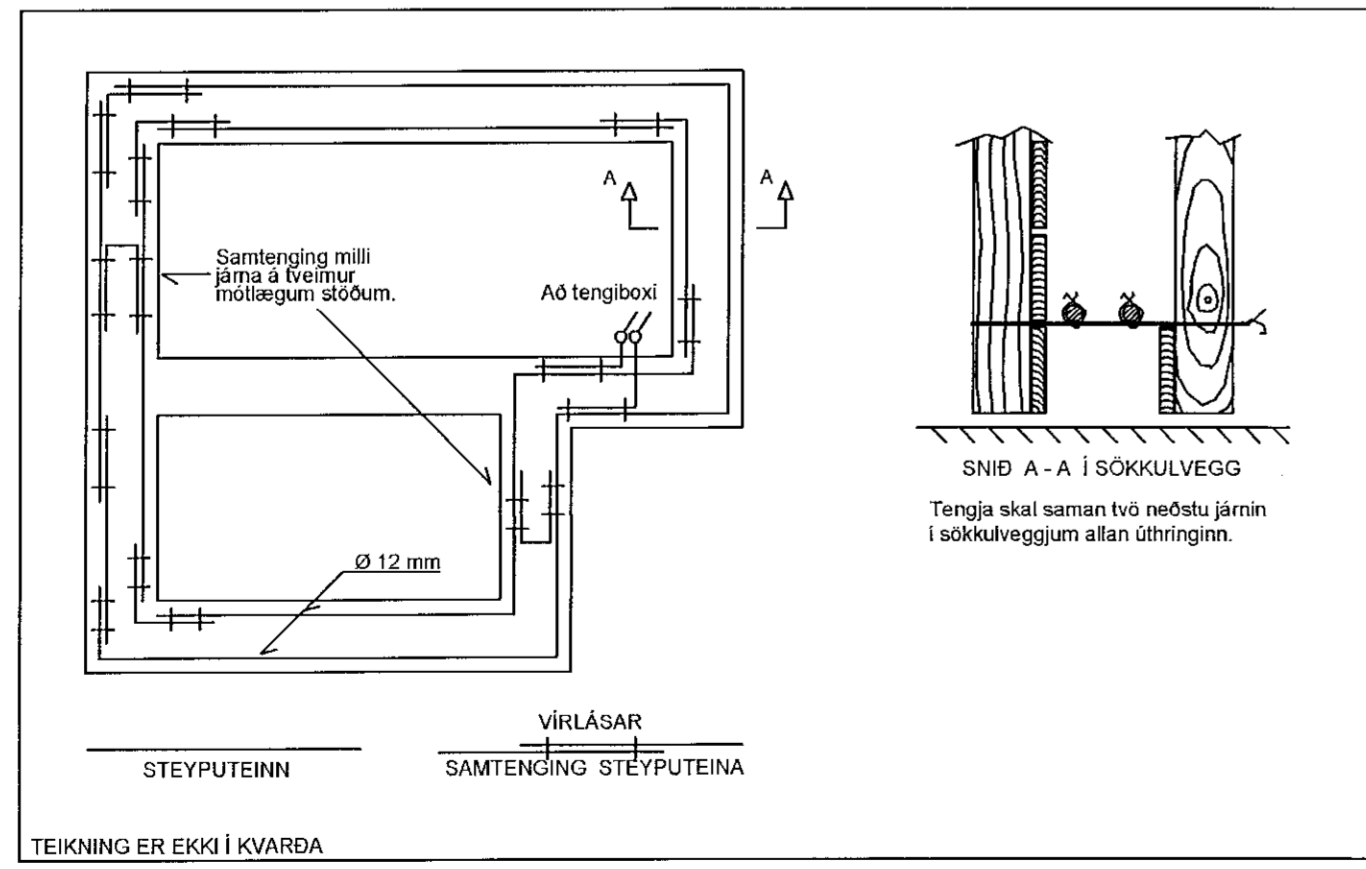
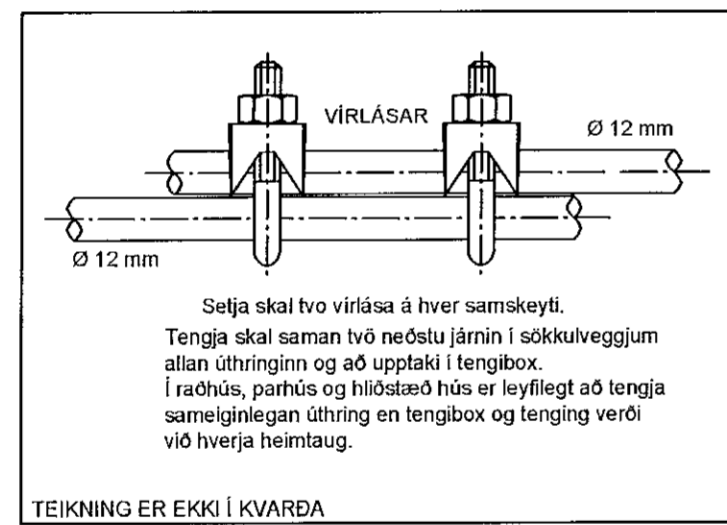


SÖKKULSKAUT
1:50


AFSTÖÐUMYND
1:500

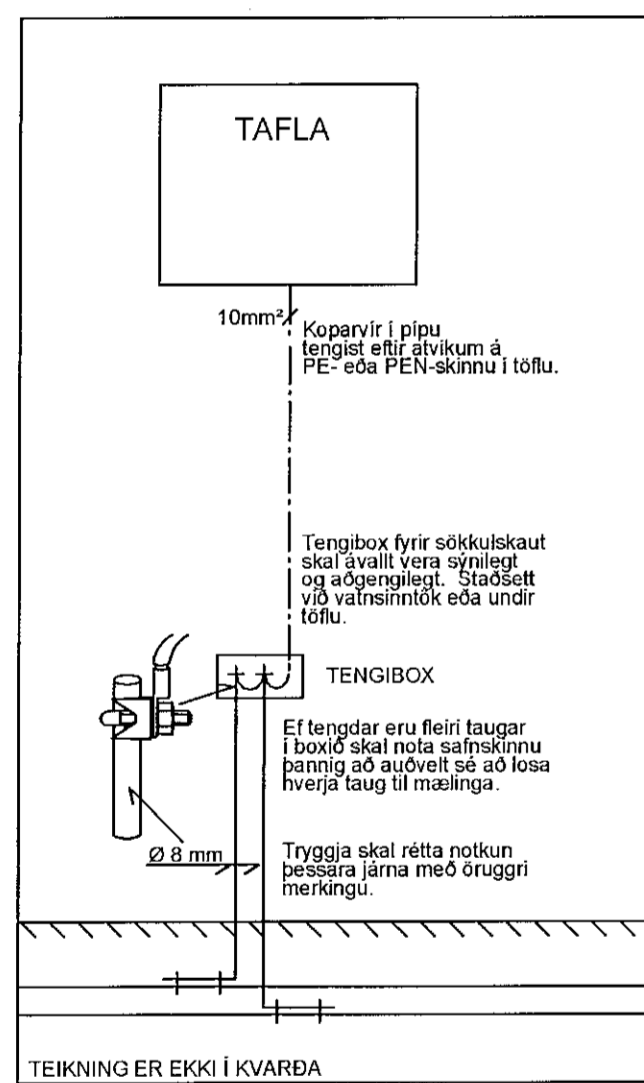

SÖKKULSKAUT
AN HVARDA

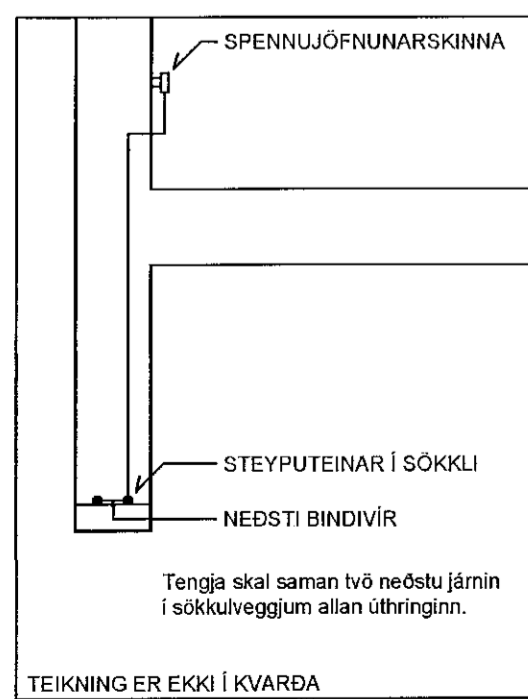


ÞVERSNIÐ Í SÖKKLI
DEMIGERÐUR FRÁGANGUR

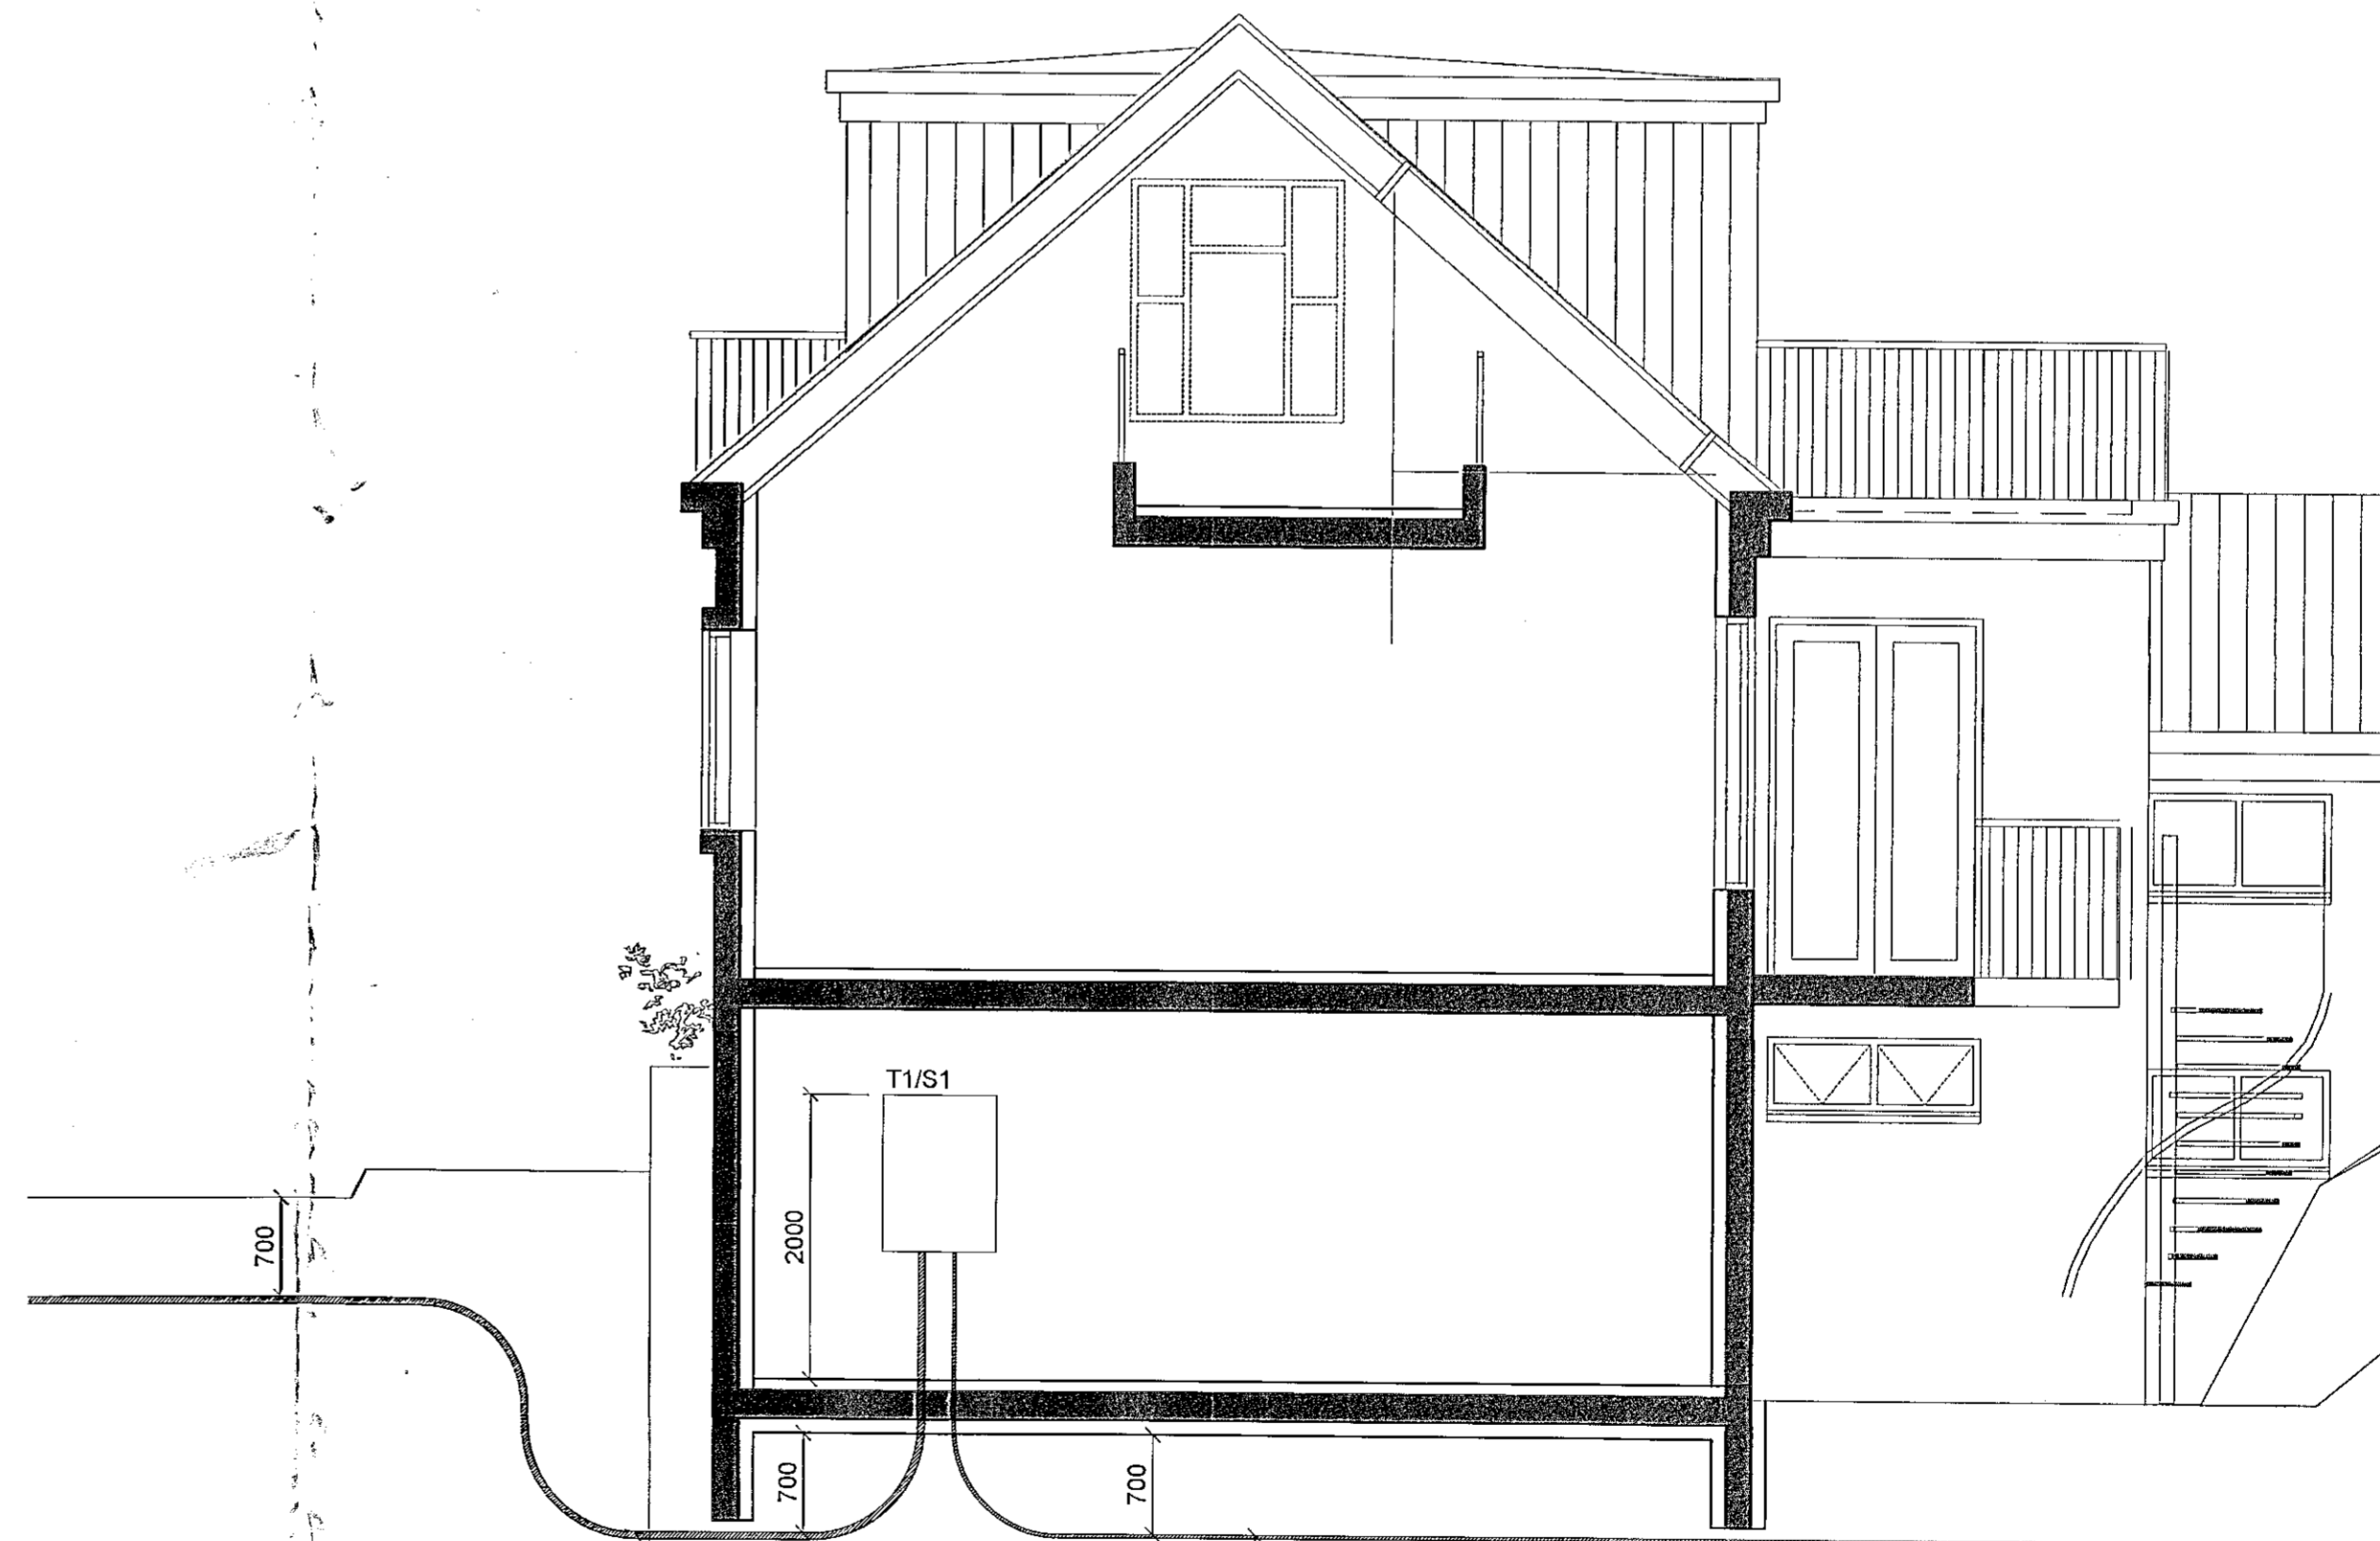

ÞVERSNIÐ
1:50

4x25mm PEH PÍPA FRÁ AÐALTÖFLU ÚTÍ LÖÐ
PÍPUR ÚTFYRIR LÓÐAMÖRKUM
2x50mm PEH PÍPA - RAFMAGNS- & SÍMAINNTAK
1x32mm PEH PÍÐA - AUKA
2x BLÁSTURSRÖR FYRIR LJÓSLEIÐARA
2x25mm PEH PÍPA - AÐ LÓÐAMÖRKUM FYRIR FRAMAN HÚS

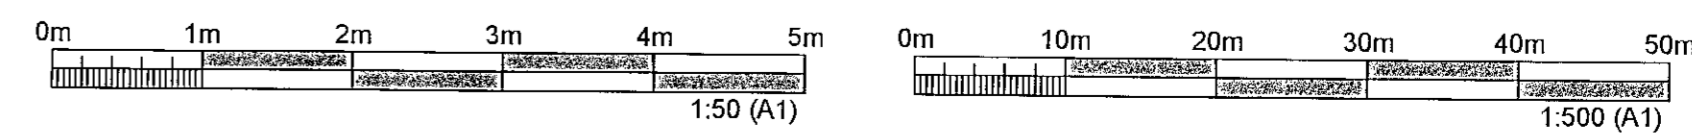

Samþykkt þann
12. jan. 2021
F.h. byggingarfulltrúans í Hafnarfjöru
Sigurður Steinar Jónsson

SKÝRINGAR:

SÖKKULJÄRN

- SÖKKULSKAUT VERKTAKI SKAL TENGJA SAMAN TVÖ NEÐSTU JÄRNIN Í SÖKKLINUM, ÞANNIG AÐ LEIÐANDI SAMBAND FÁIST. JÄRNIN SKULU TENGD SAMAN MED VÍRLÁSUM. MIÐAD VIÐ AÐ MINST TVEIR VÍRLÁSAR SEU Á HVERRI SAMTENGINGU. TAKA SKAL STEYPUJÄRNSTEIN UPPIR SÖKKLINUM SEM SÍÐAN SKAL FRAMLENGJA MED 25mm² JÄRDVIR OG SKAL TENGJAST PEN SKINNU Í AÐALTÖFLU. LAGNING SÖKKULSKAUTS ER Á ABYRGD RAFVERKTAKA, EN FRAMKVÆMDIN GETUR VERIÐ Í HÖNDUM BYGGINGARVERKTAKA, RAFVERKTAKI SKAL TAKA ÚT SÖKKULSKAUT. LAGNING SÖKKULSKAUTSINS SKAL GERÐ SAMKVÆMT TÆKNILEGUM TENGISKILMÁLUM SAMORKU OG ÍST 200 STADLI.
- INNSTEYPT TENGIBOX FYRIR SÖKKULSKAUT Í 200mm HÆÐ FRÁ FULLFRÁ GENGNU GÖLFÍ
- JÄRDLEIÐARI Í Ø25mm RÖR, TENGIST INN Á PE-JÄRDSKINNU Í AÐALTÖFLU T1.

Bl.	DAGS.	SKÝRINGAR	HÁNDV.	YFRF. & SAMB.
A	2.12.2020	VERKTEIKNING	RÞH	RÞH/RÞH

SR Straumur ehf.
Vesturvangi 5 220 Hafnarfjörður
Sími: 787 - 6655 www.straumur.is
straumur@gmail.com kt: 651115-1540

MJÓSUND 8
220 HAFNARFJÖRÐUR

BYGGT Á AÐALUPPDRATTUM - DAGS.: 16.09.2020 - ÚTGÁFA: 1

Tekningheiti:
RAFLAGNIR
AFSTÖÐUMYND, SNIÐ &
SÖKKULSKAUT

Dagsetning: 2.12.2020 Málkvæði: 1:50 Blaðstærð: A1
Nafn og kennitala raflagna höfundar:
Ragnar Þór Harðarson kt:080890-3979

Underskrift höfundar:
Ragnar Þór Harðarson

Nafn og kennitala samráðsmeðlims höfundar / hönnuðs:
Kári Eiríksson kt: 070365-4059

Underskrift hönnuðs:
Kári Eiríksson kt:070365-4059

Teikningarbláttölur: 2020-002 003 Útgáfa: A