




Samþykkt þann  
12. jan. 2021  
F.h. byggingarfulltrúans í Hafnarfirði  
Sigurður Steinar Jónsson

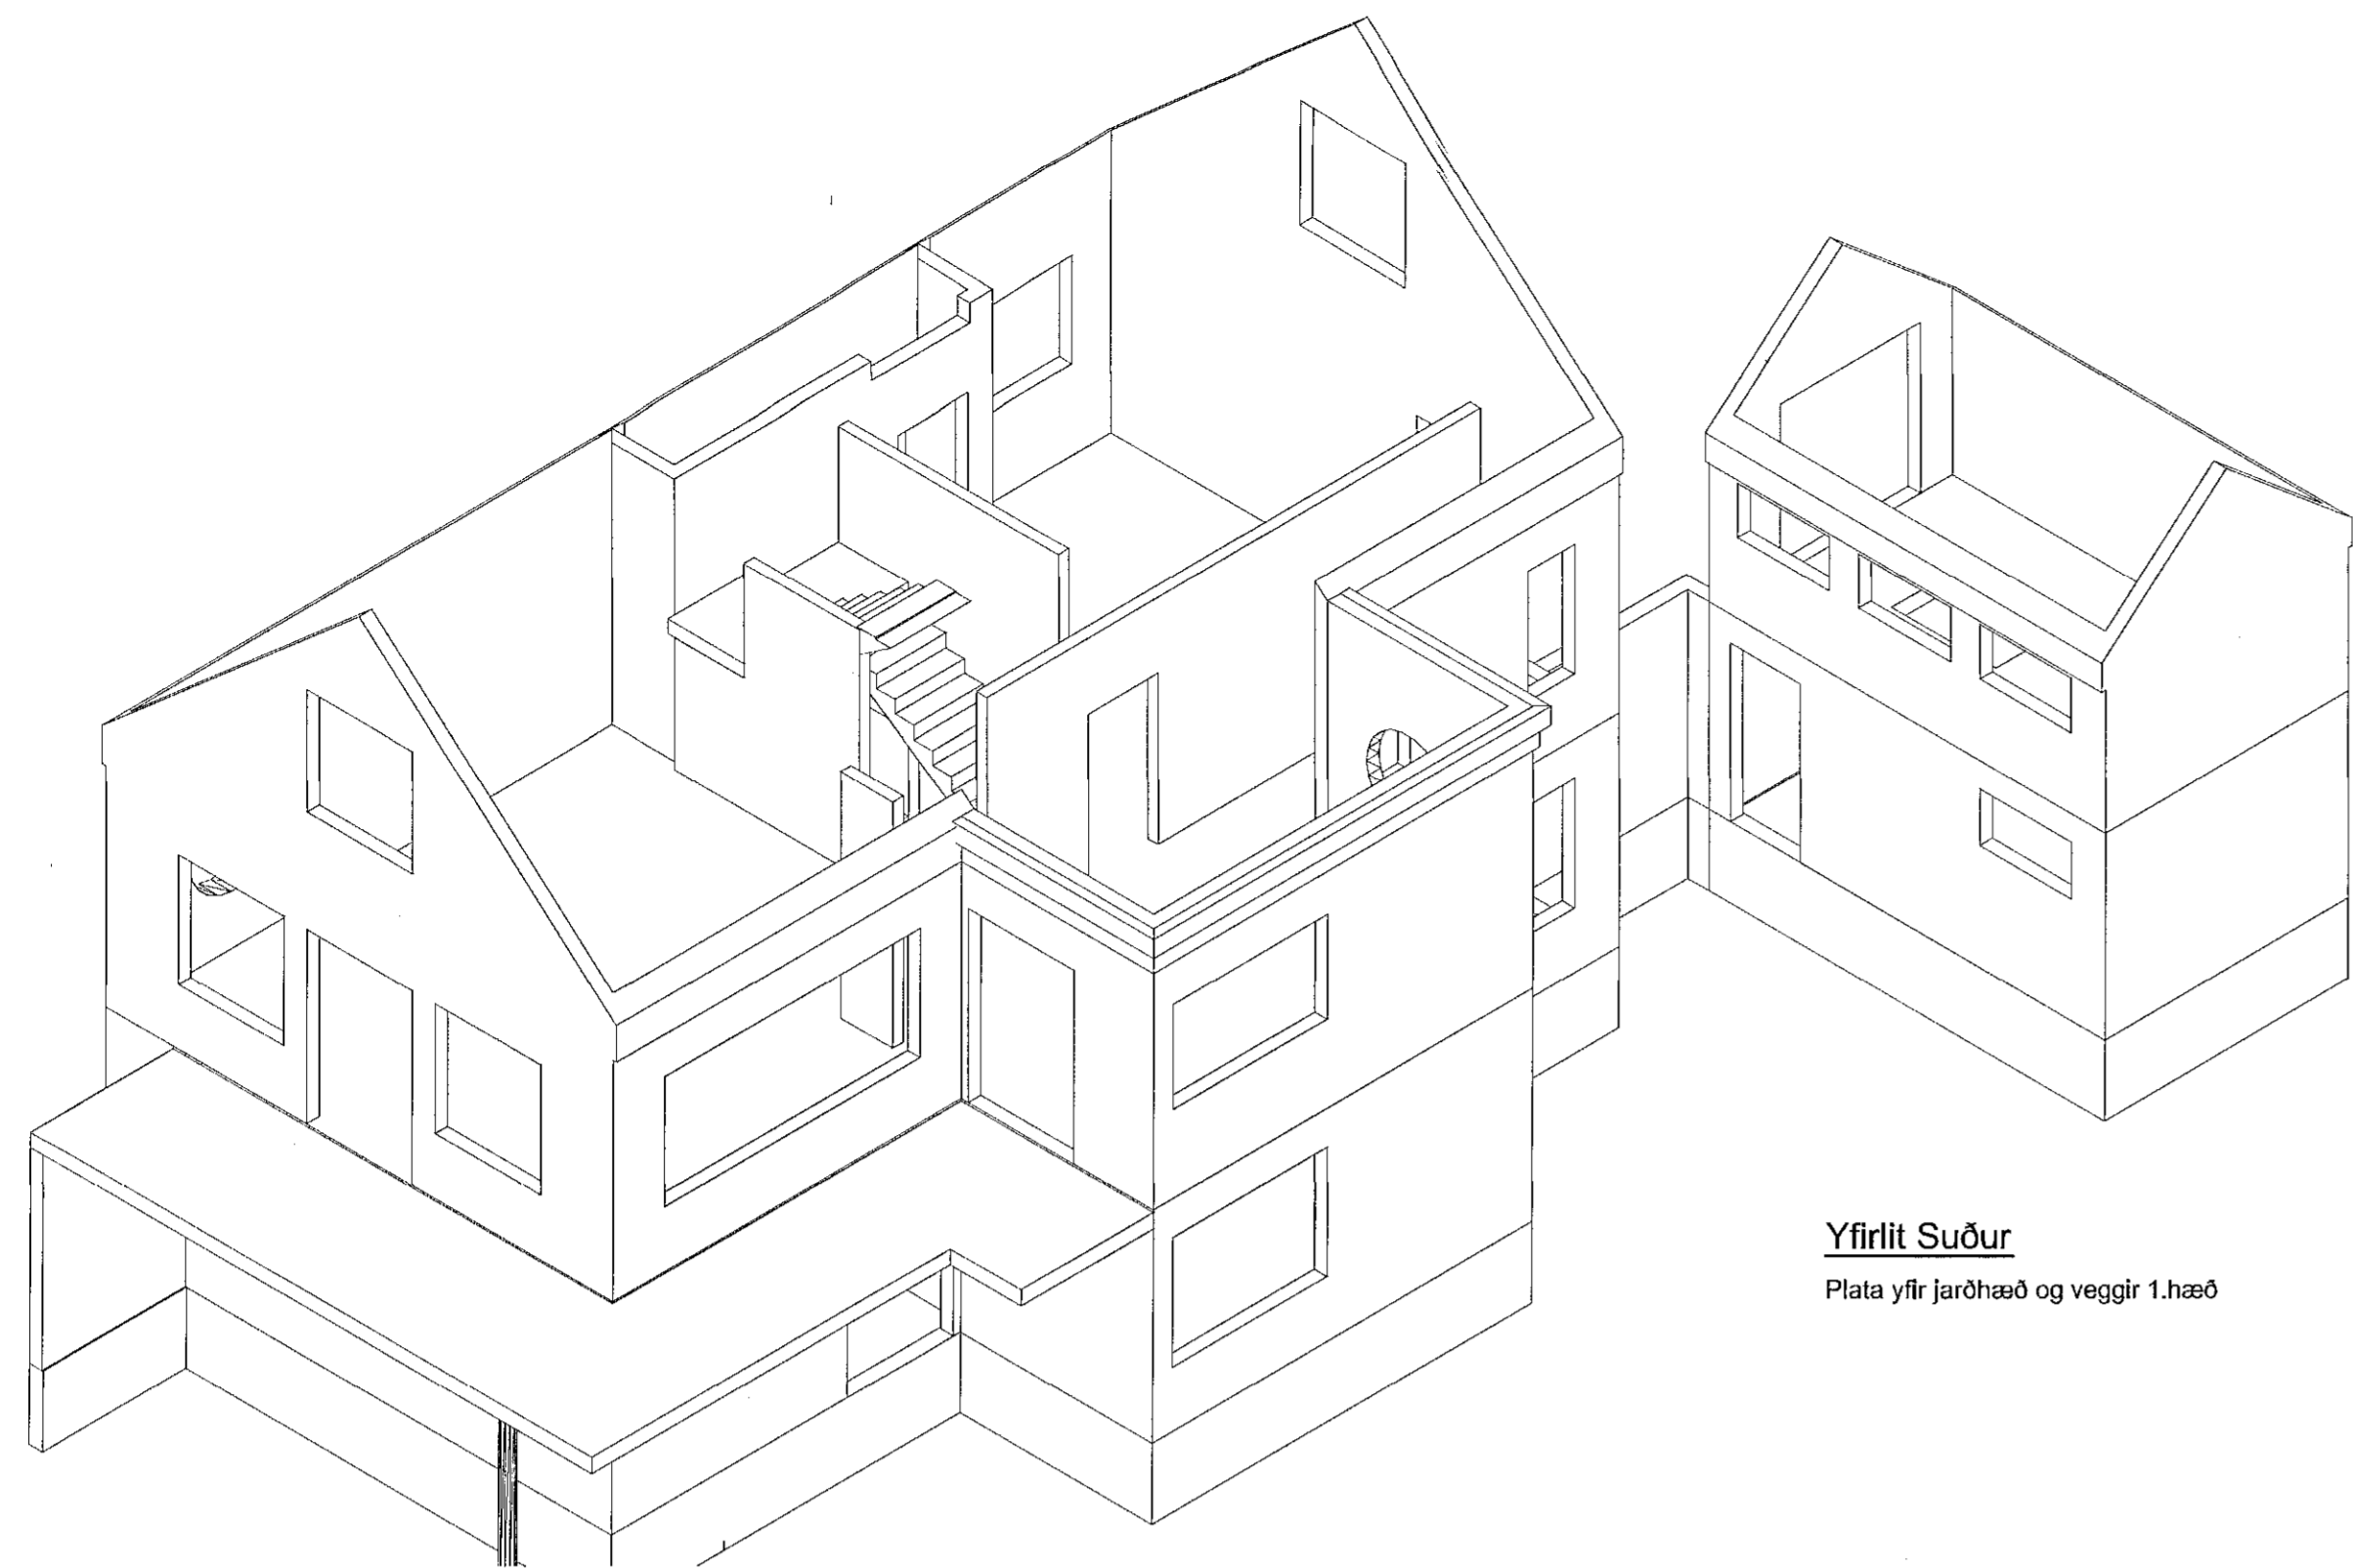


**Yfirlit Suður**  
Plata yfir jarðhæð og veggir 1.hæð

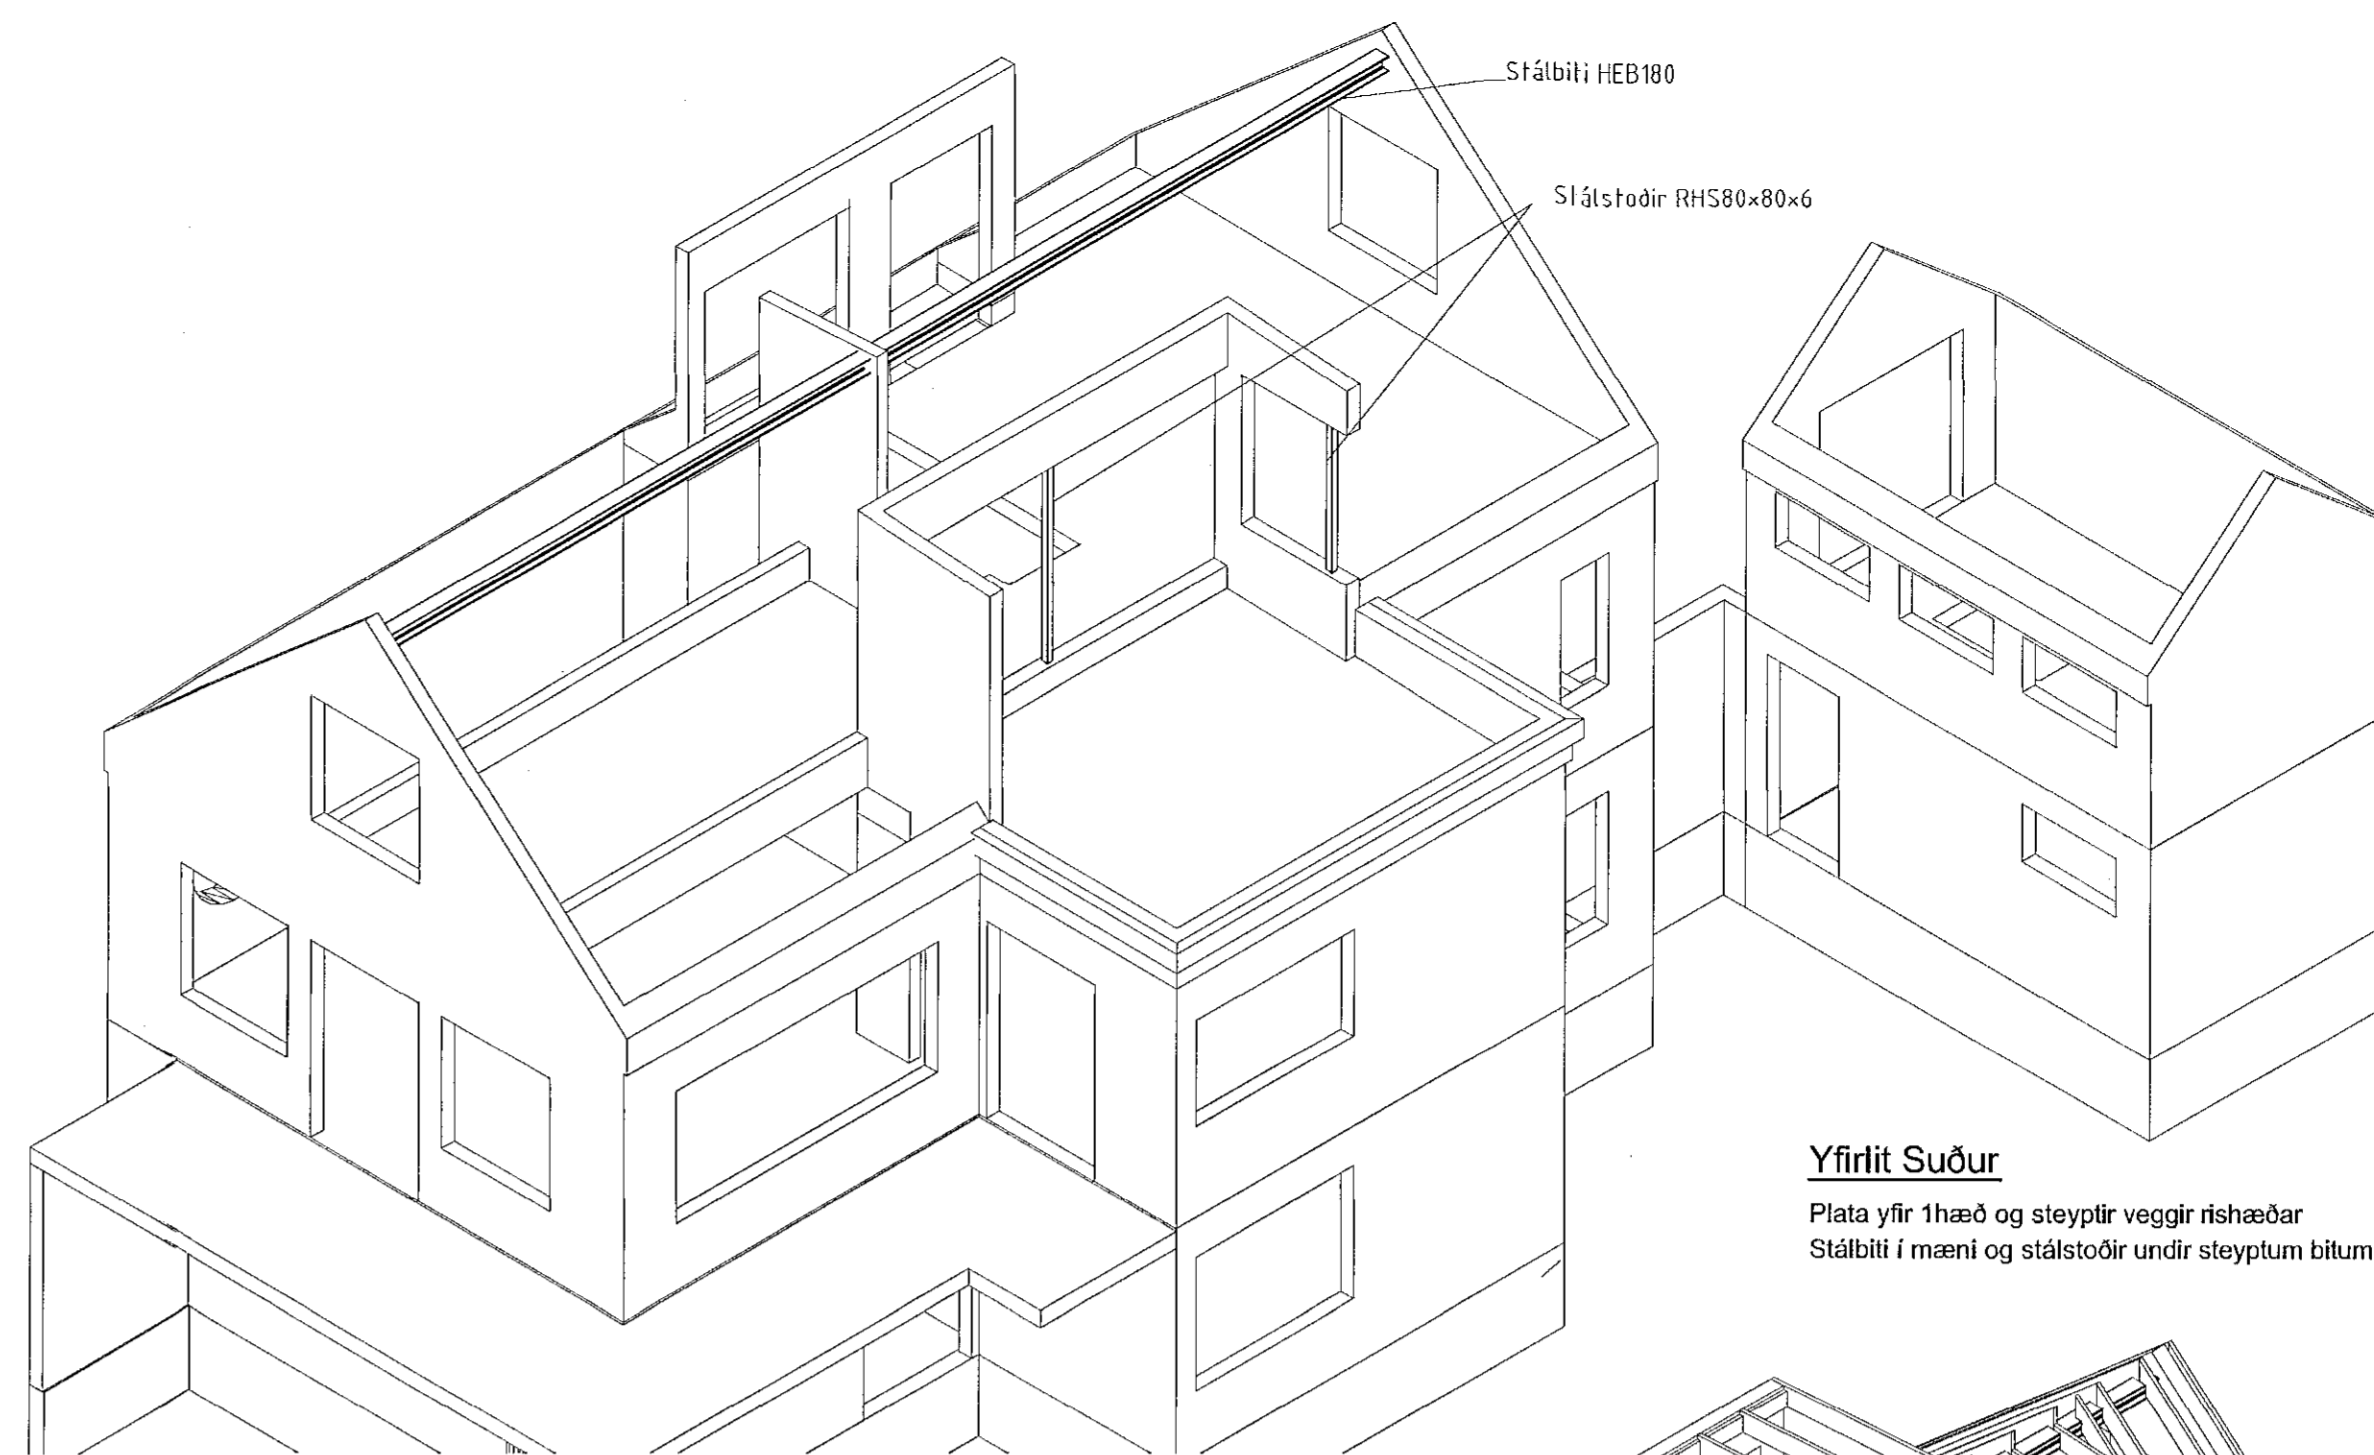


**Yfirlit Suður**  
Plata yfir 1.hæð og steypir veggir ríshæðar  
Stálbiti í mæni og stálstoðir undir steypum bitum

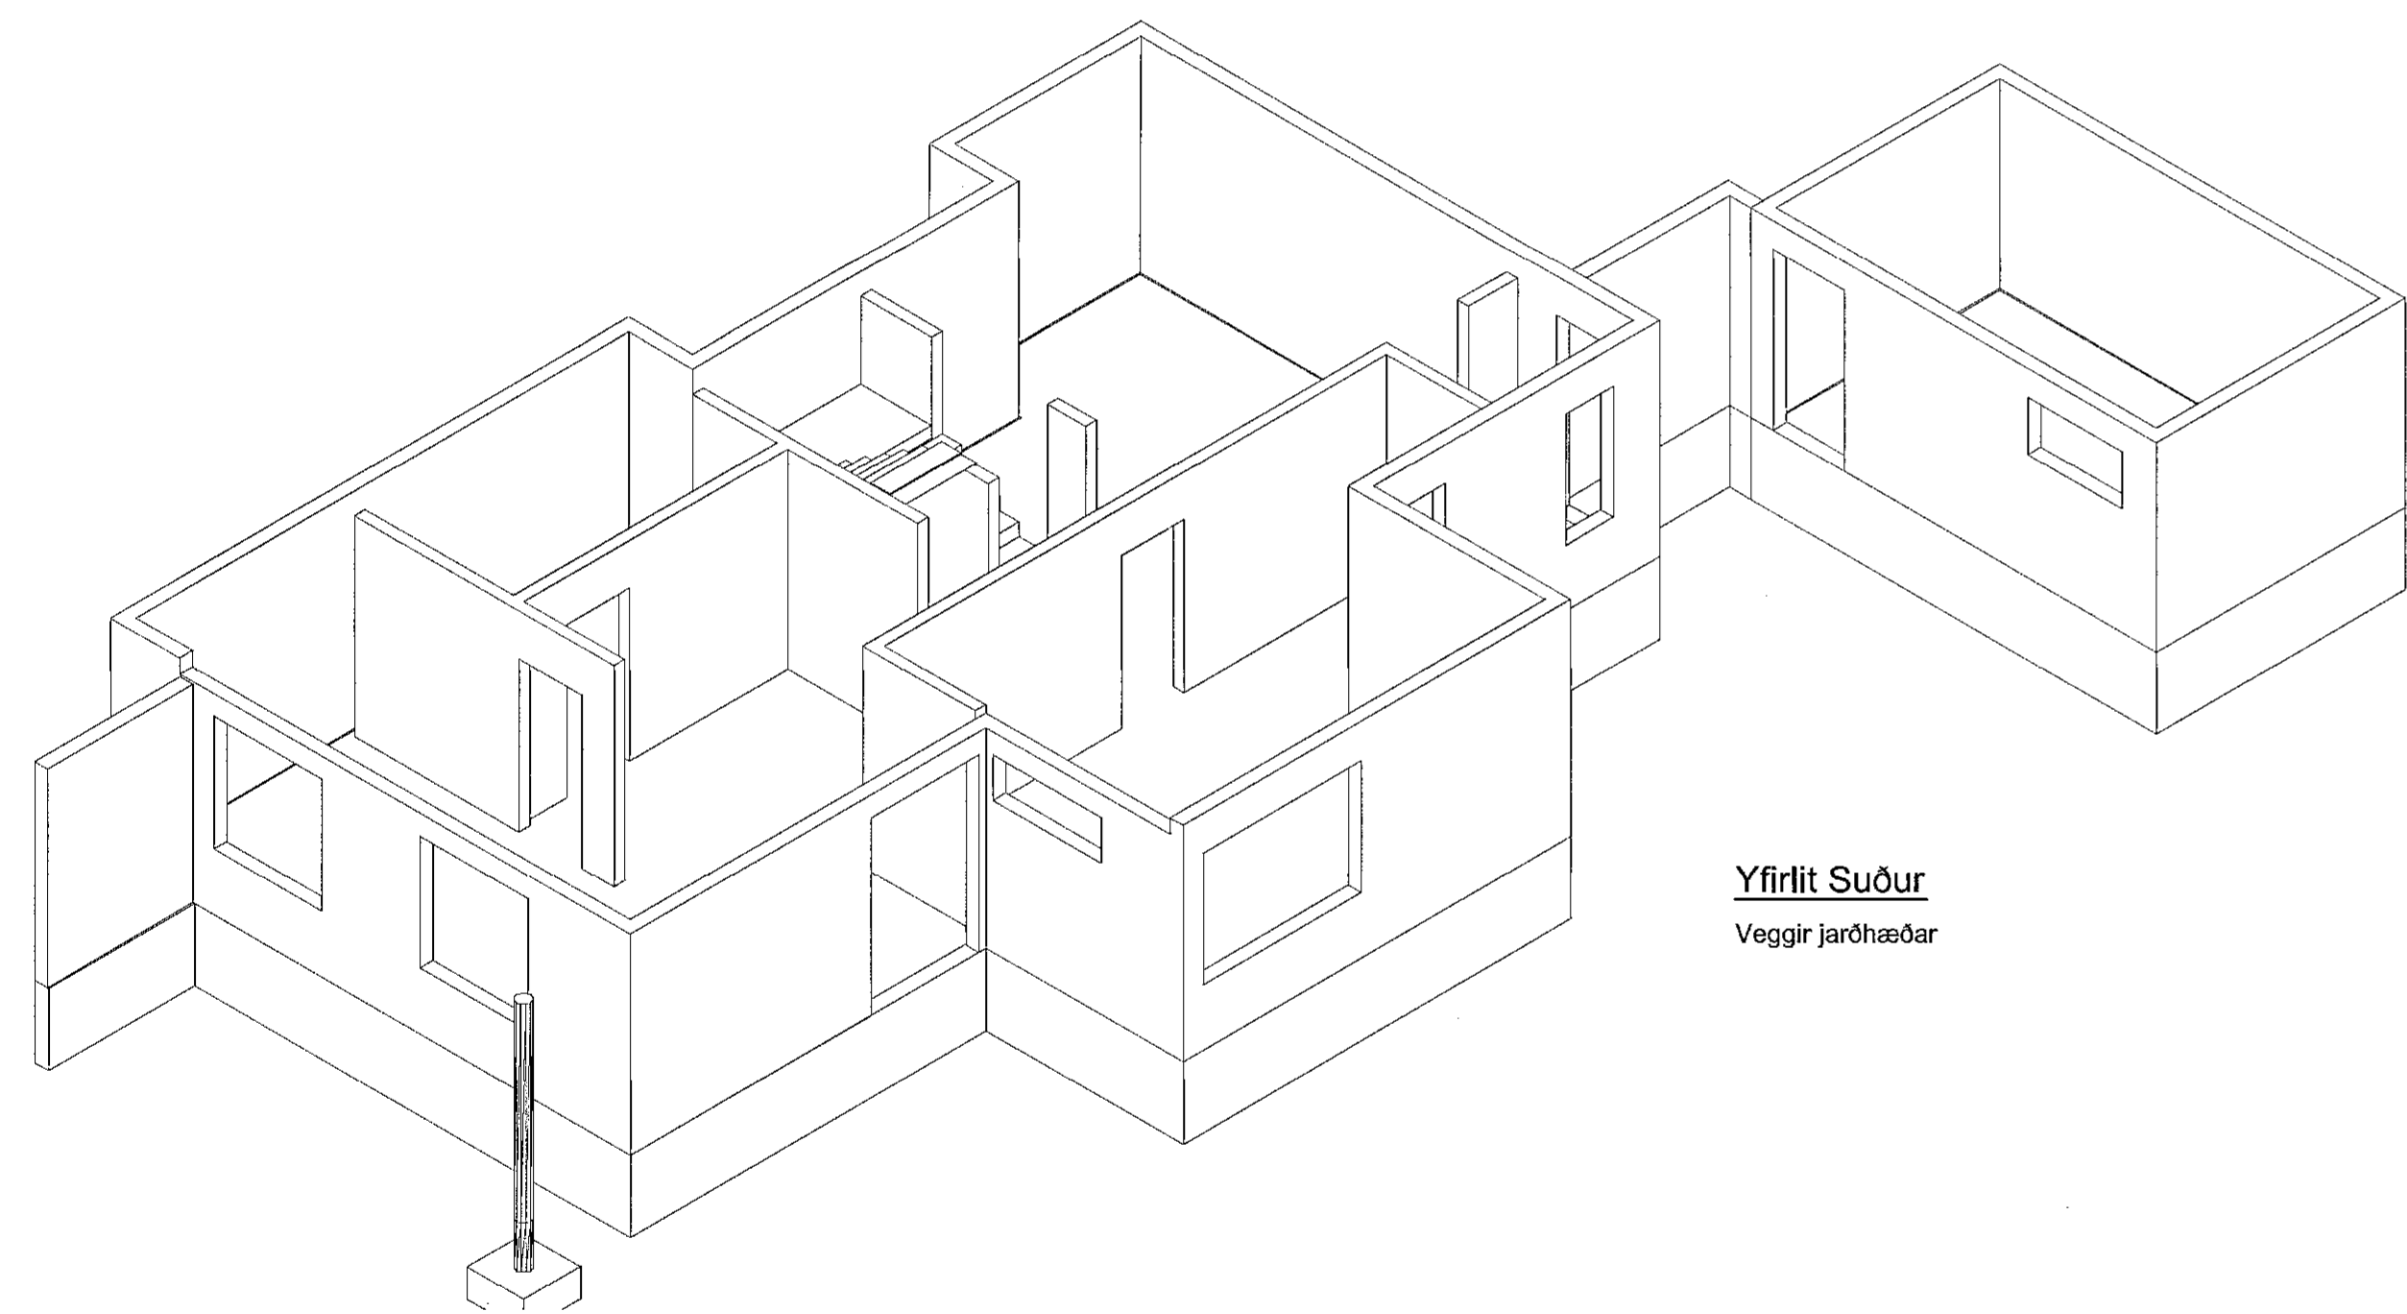


**Yfirlit Suður**  
Veggir jarðhæðar

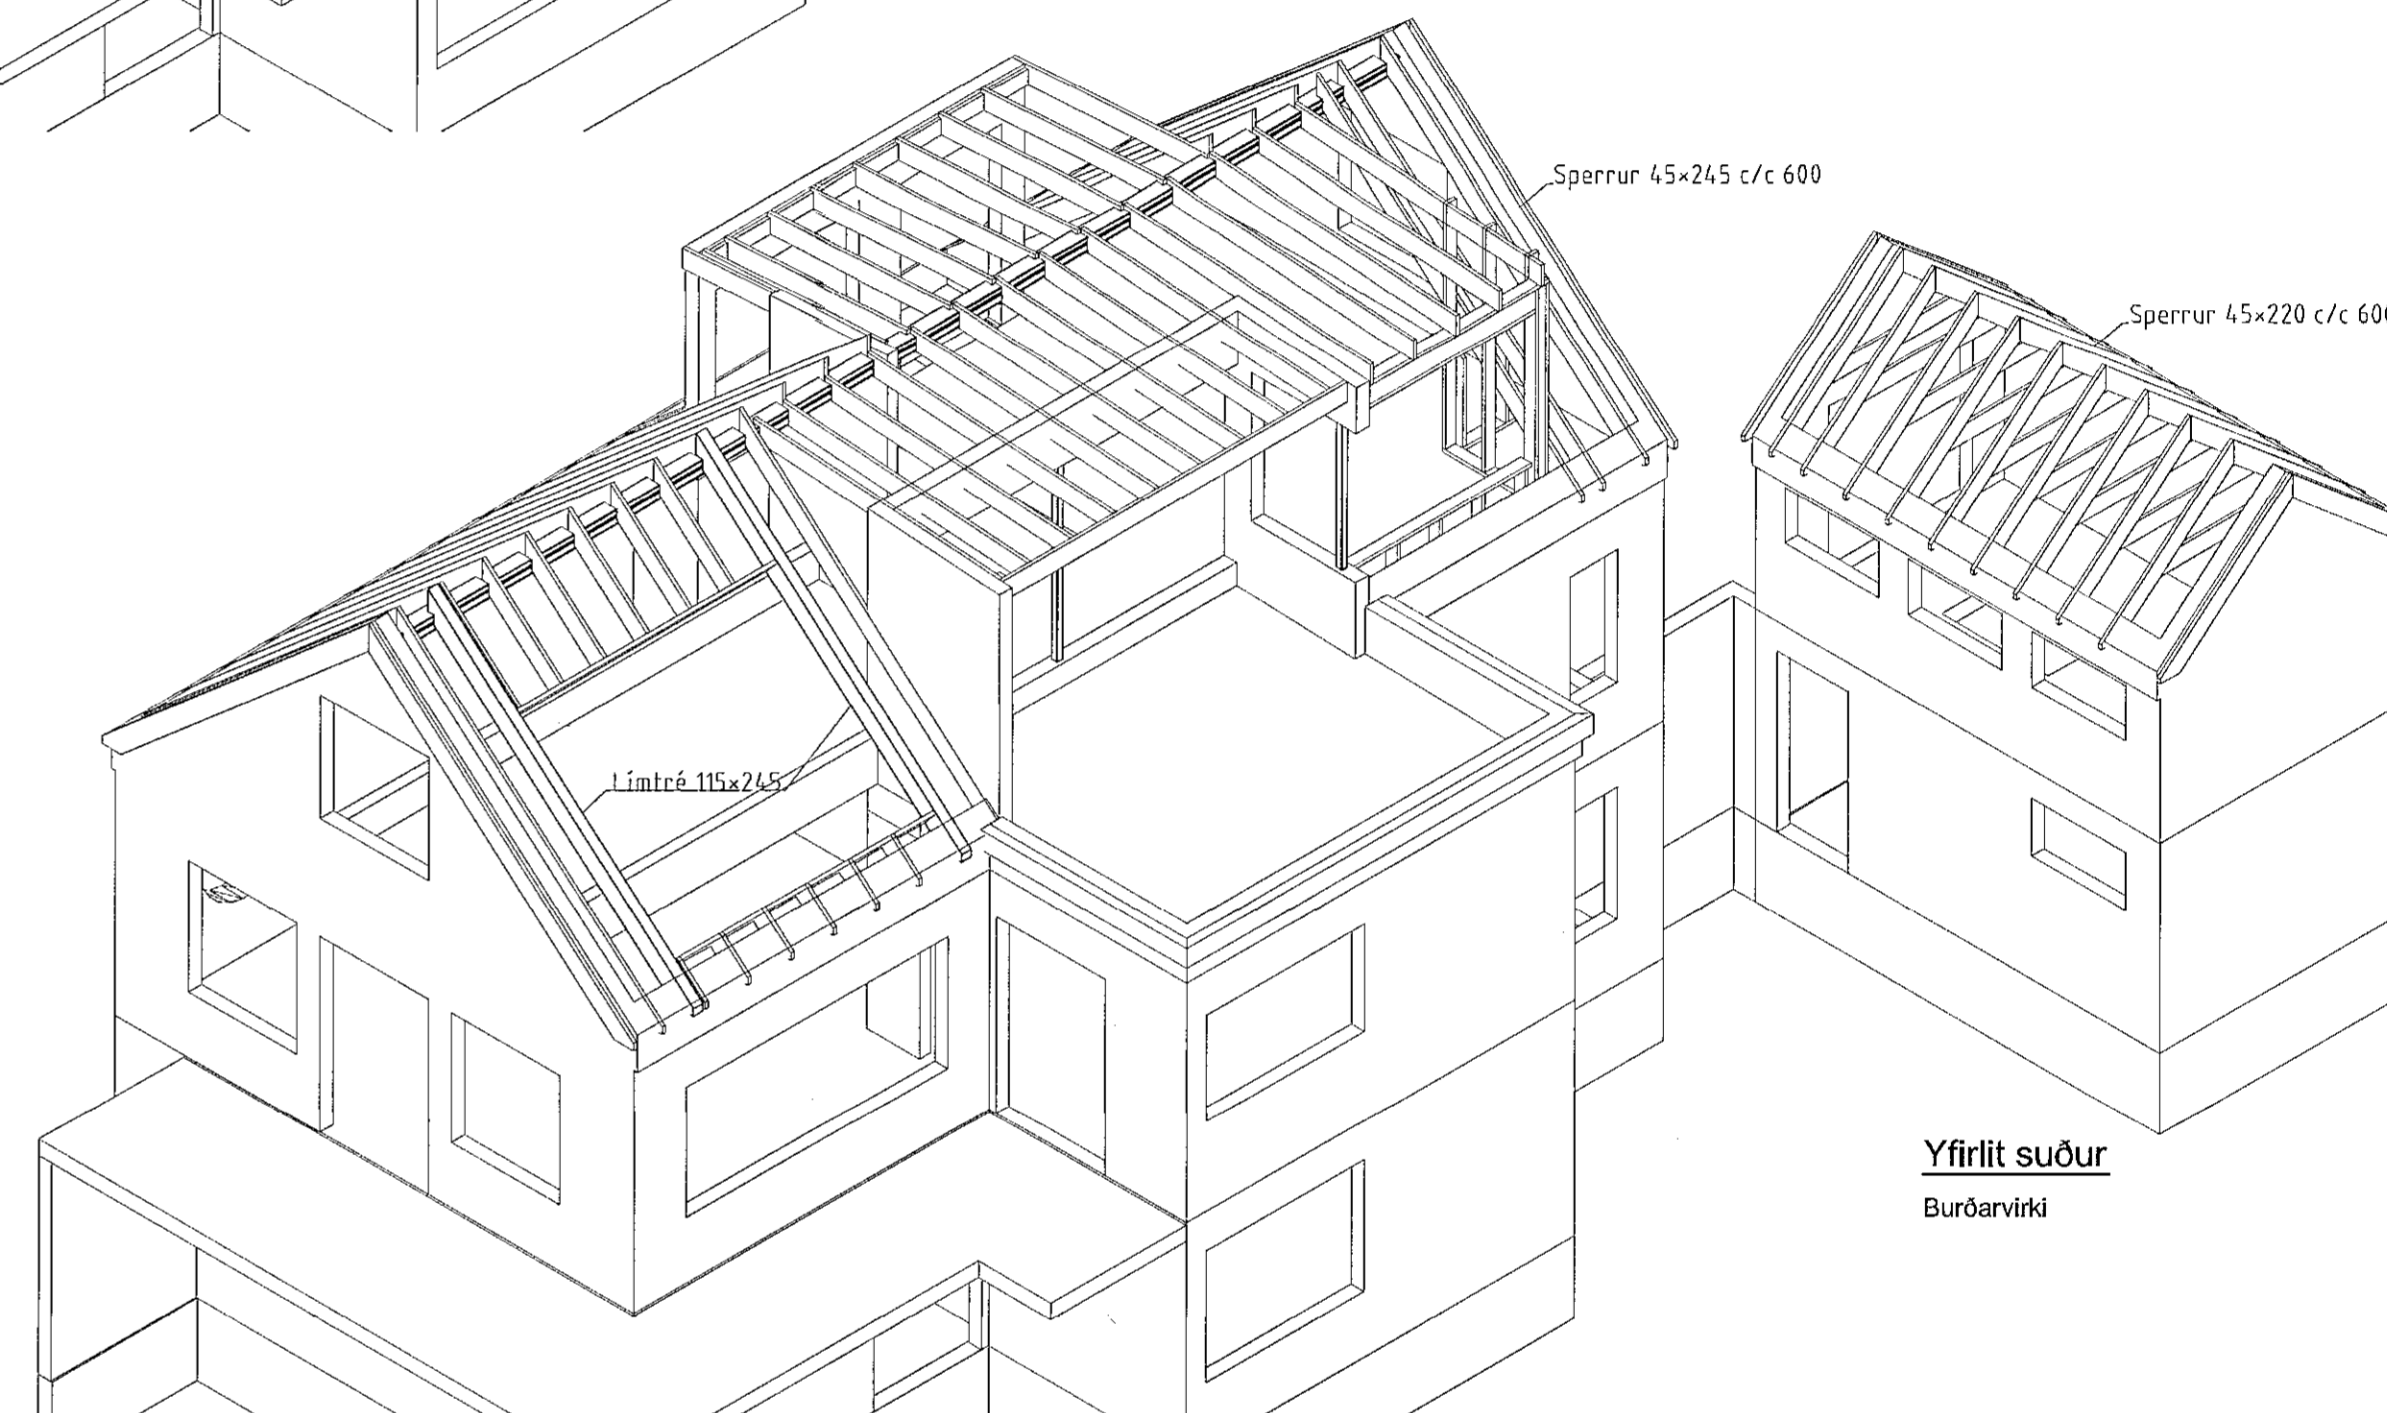

**Yfirlit suður**  
Burðarvirki

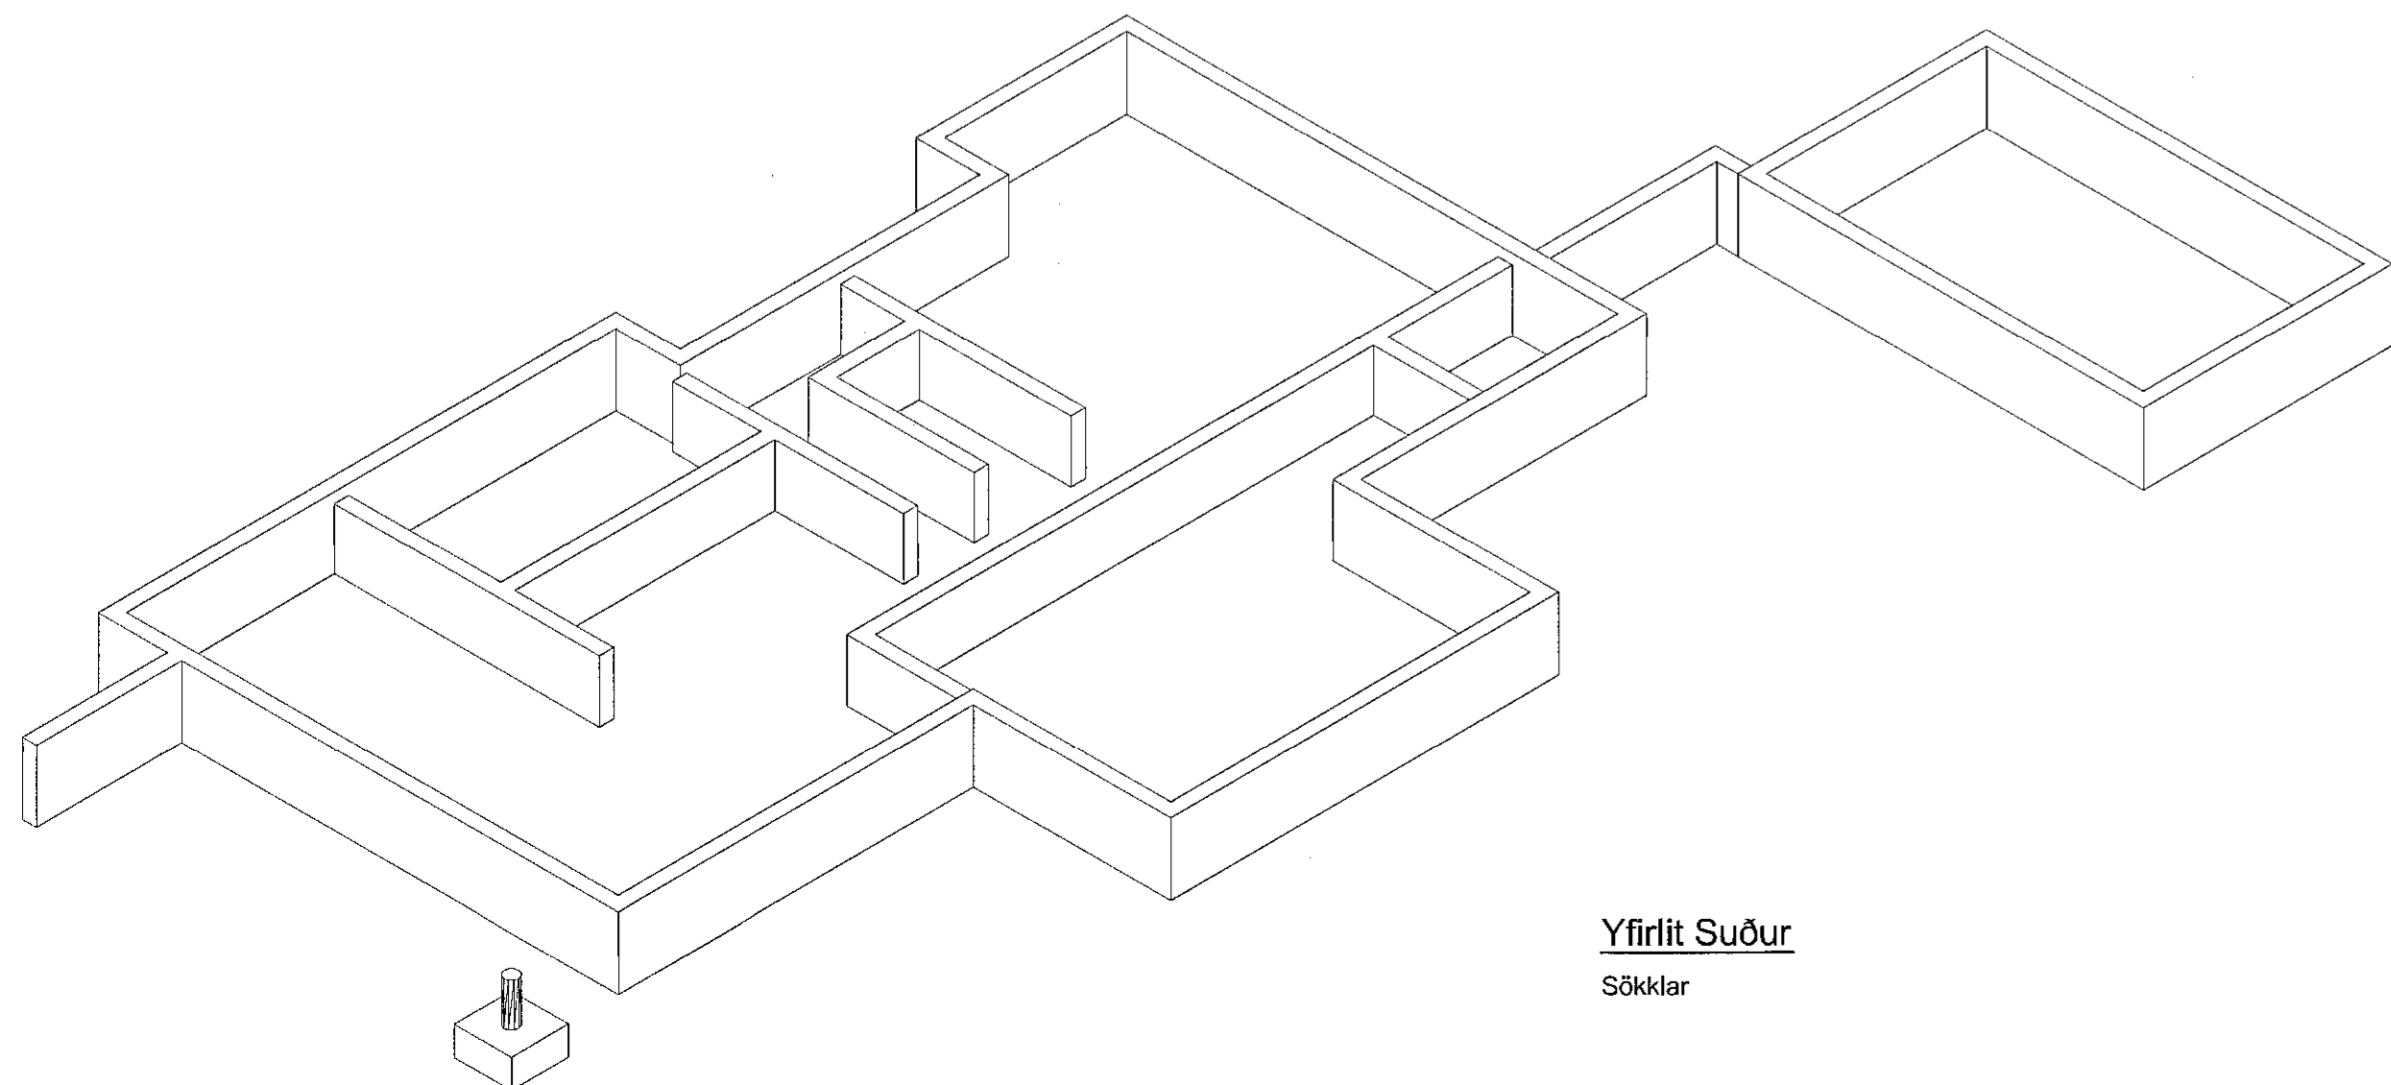

**Yfirlit Suður**  
Sökkjar

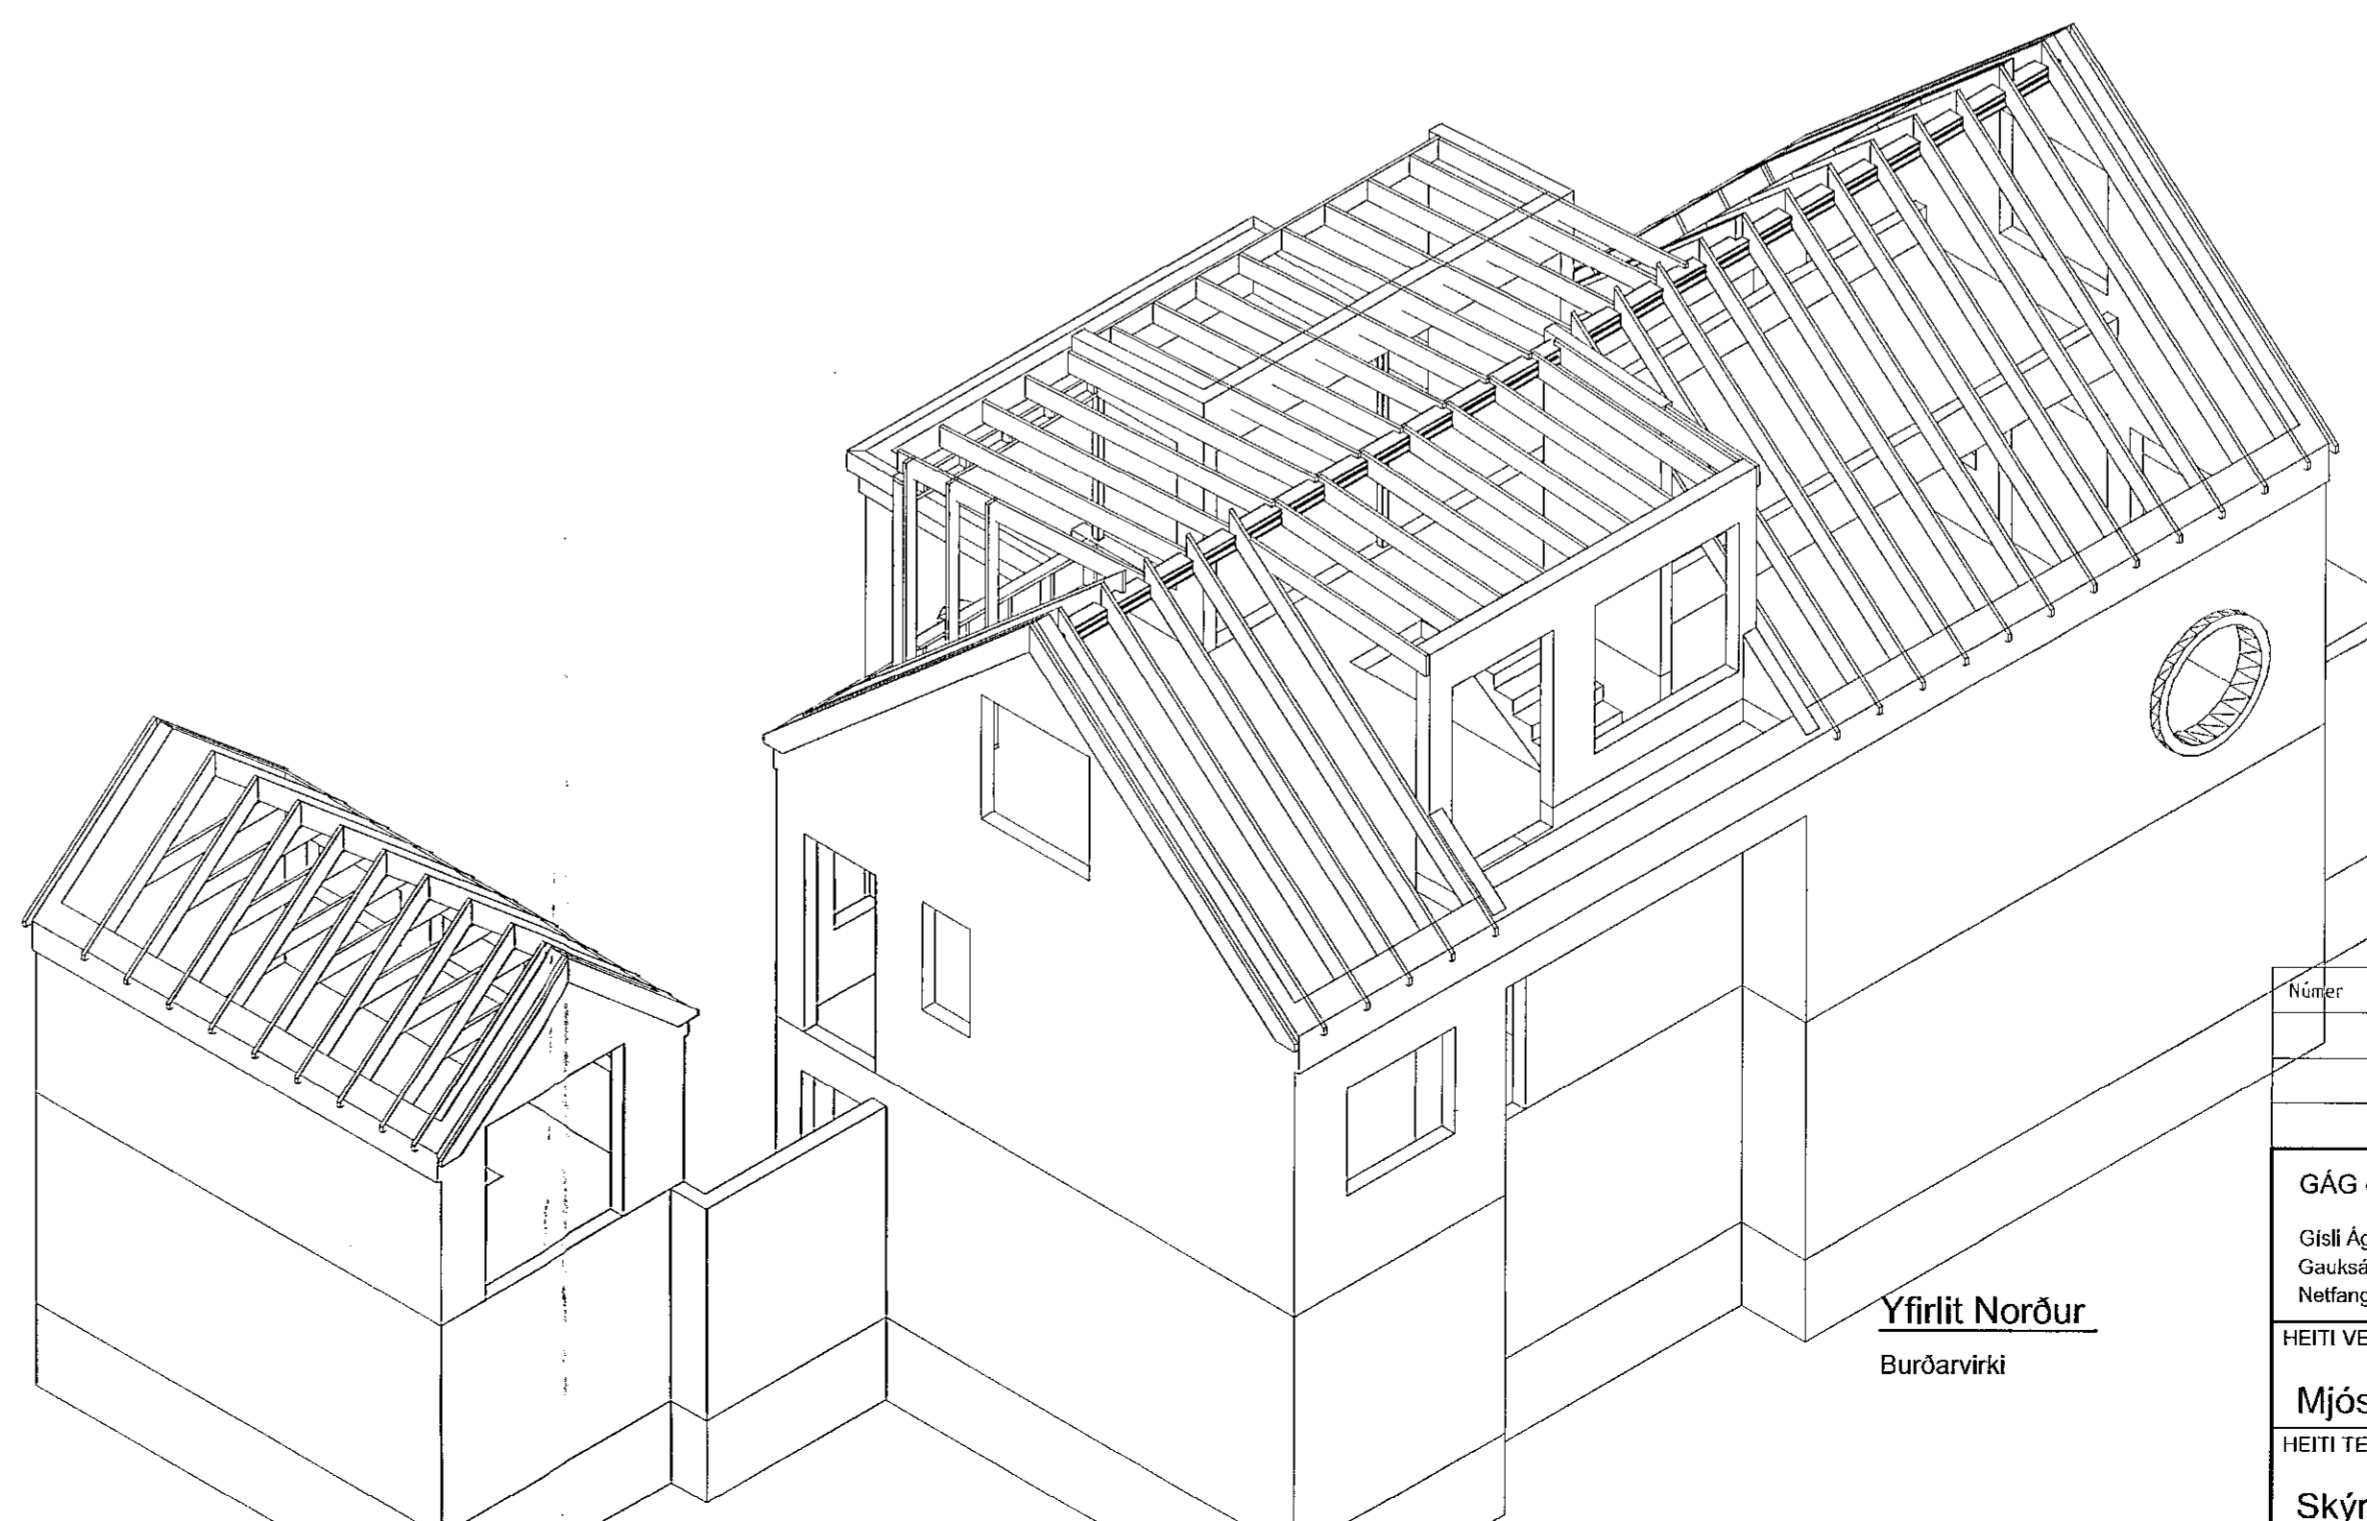

**Yfirlit Norður**  
Burðarvirki

ATH - ÞESSI TEIKNING ER EINIINGIS TIL HLIDSJÓNAR  
Öll frágangsaðilátt skal bera saman við sérteikningar arkitekts áður en smíði hefst

Númer	Dags.	Skýring breytingar	Br. af
<p>GÁG ehf Verk - og tæknitraðgjöf Gísli Ágúst Guðmundsson - Byggingataknir. kt. 250860-7499 Gauksdal 41, 221 Hafnarfj. s. 869 6880 Netfang: gtagudmunds@gmail.com,</p>			
MKV. 1:75 á A1	DAGS. 10.12.2020	ÚTGÁFA NR. 1	
TEIKN. GG	REIKN. GG	VERKNR. 2010	NR. TEIKNINGAR B-200
HEITI VERKS: Mjósund 8, Hafnarf. Lnr:1219333	ÁRITUN HÖNNUÐAR	DAGS. ÁRITUNAR	
HEITI TEIKNINGAR: Burðarvirki; Skýringarmyndir	ÁRITUN SAMRÆMINGARHÖNNUÐAR: aðalhönnuður: Kári Eiríksson - Arkitekt FAÍ - kt. 070 955-4059	DAGS. ÁRITUNAR	