
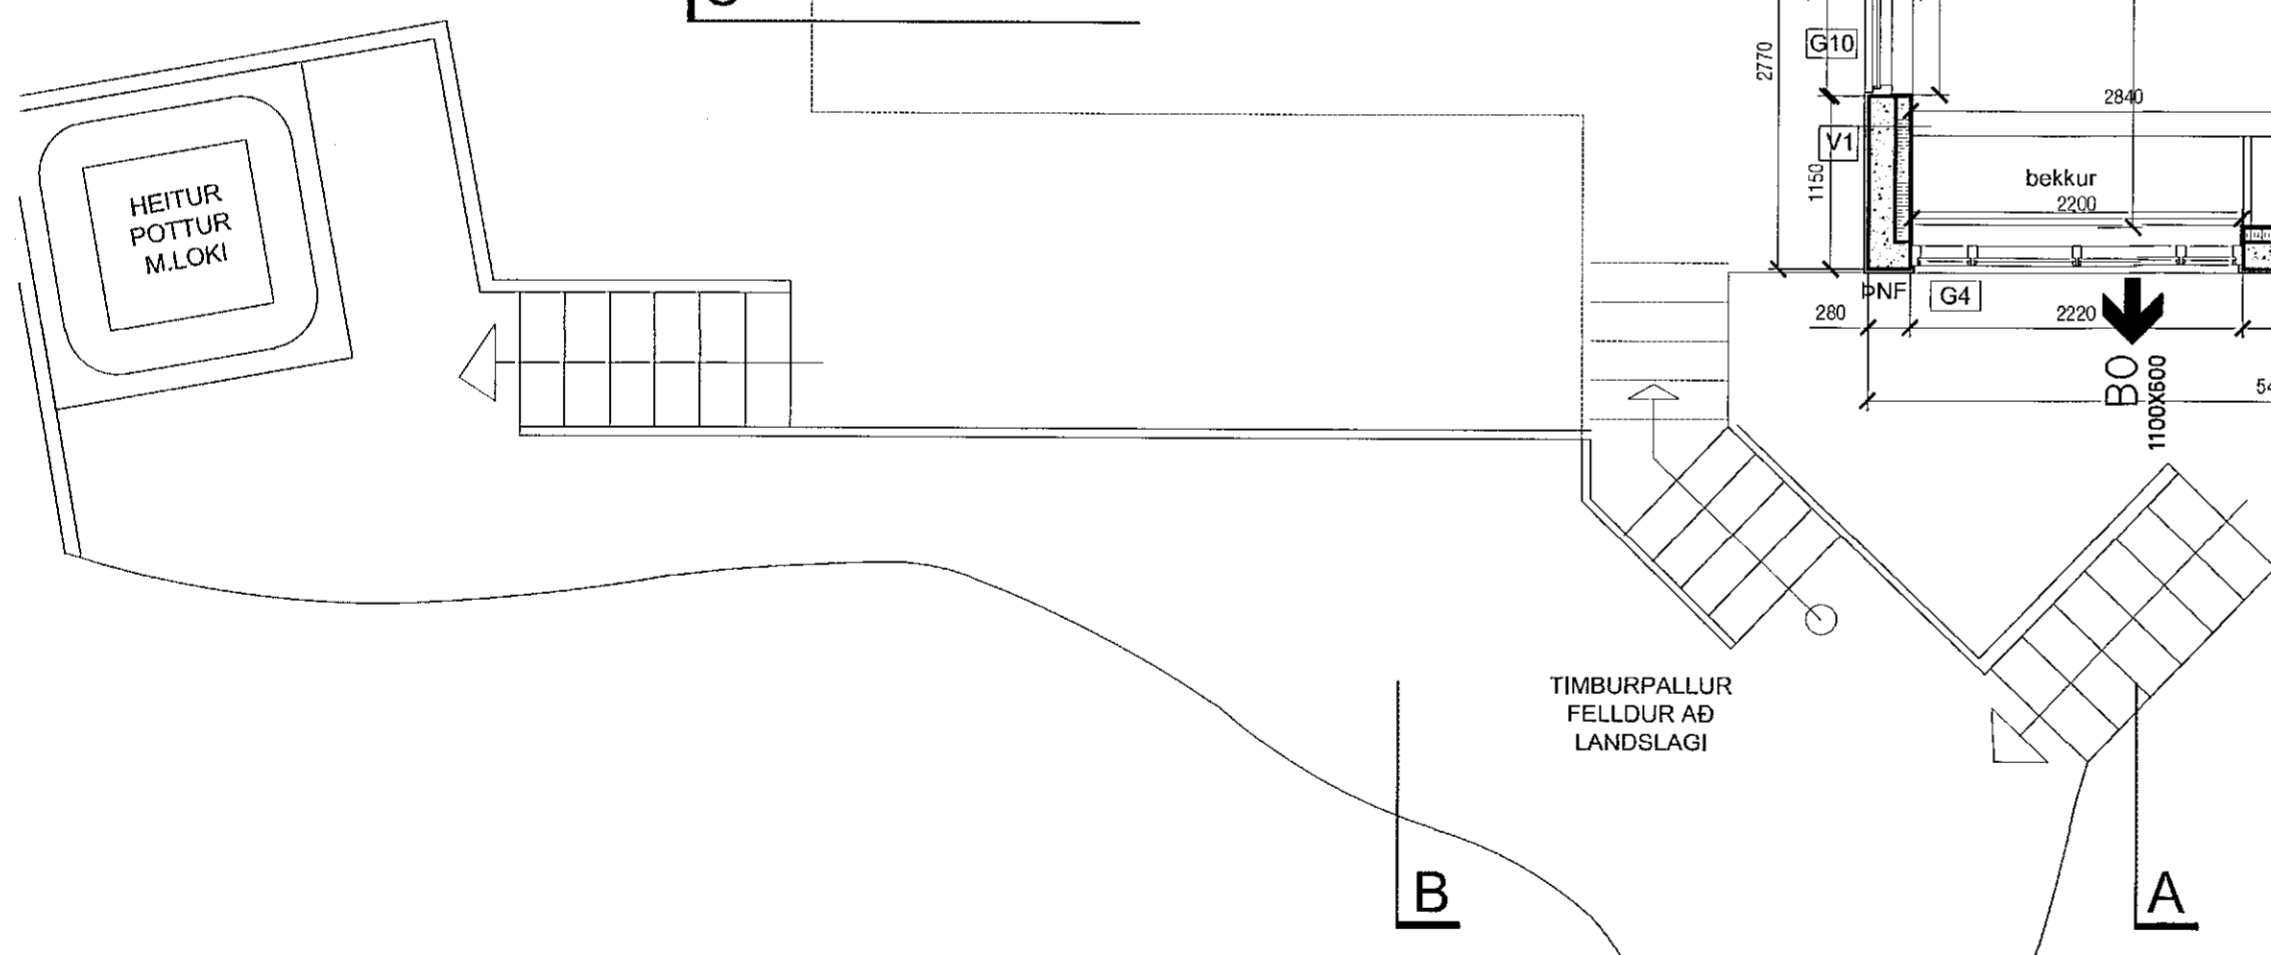
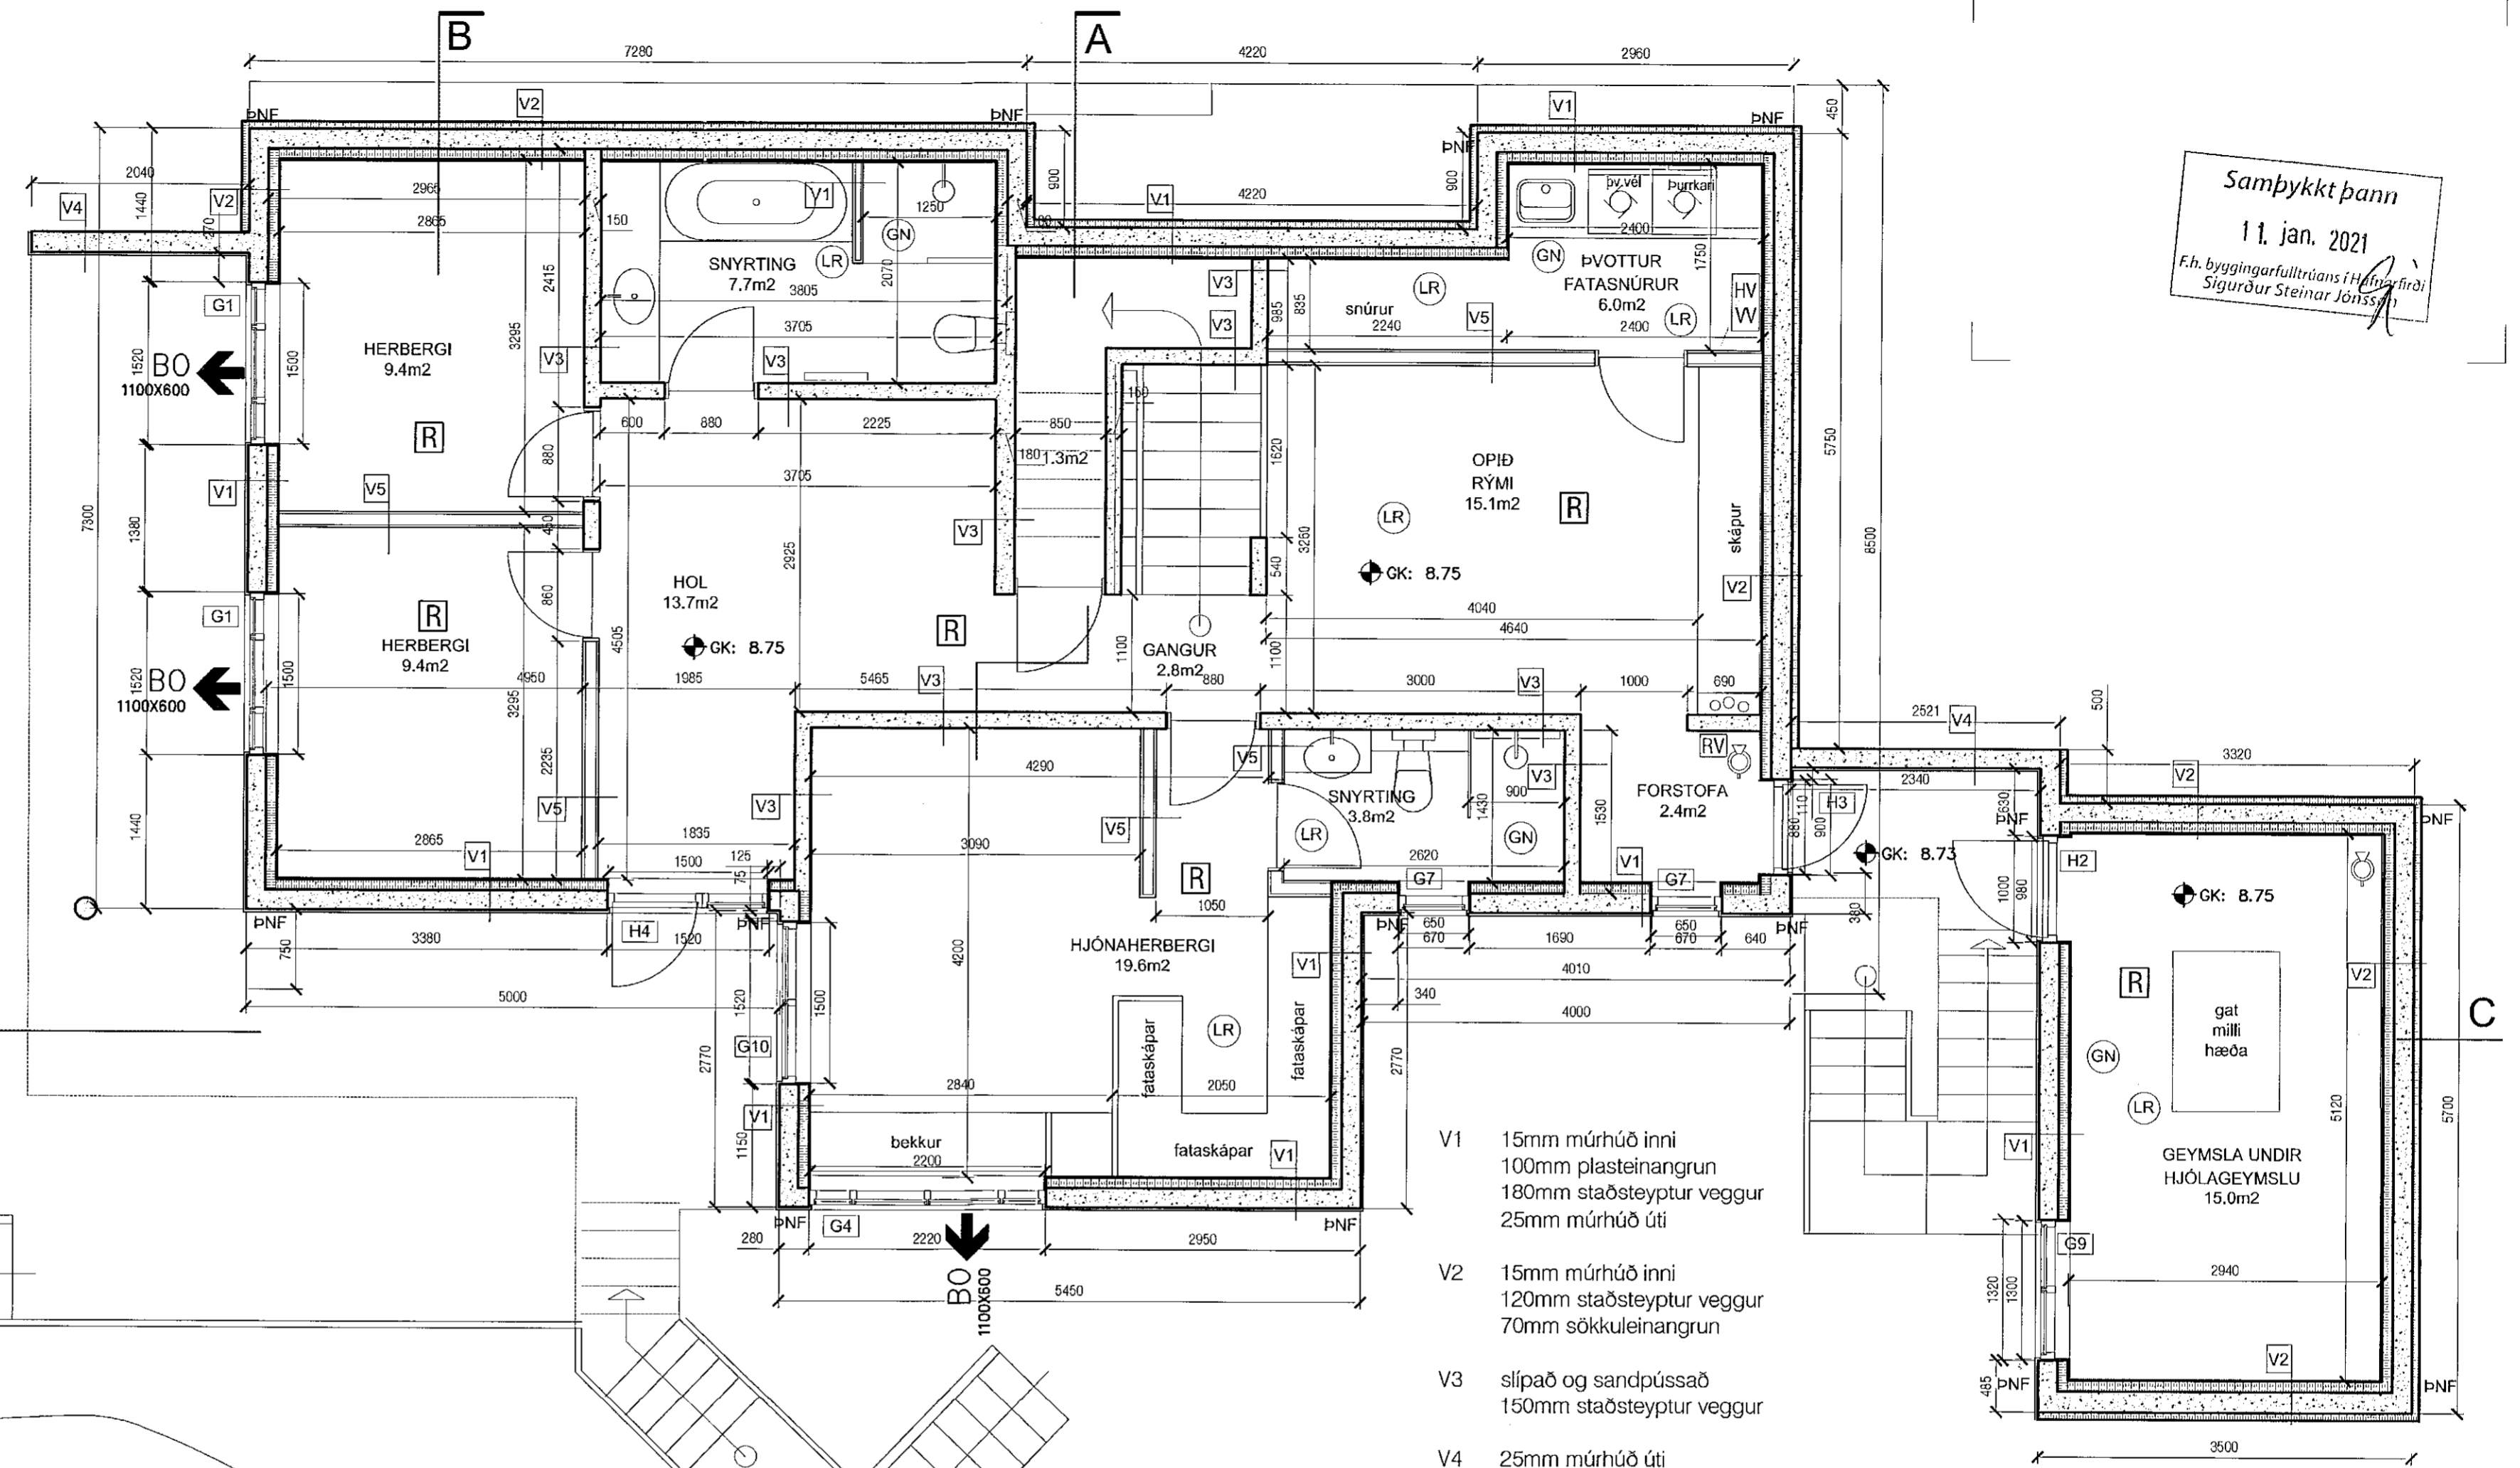


Samþykkt þann
11. jan. 2021
F.h. byggingarfulltrúans í Hlíðarfirði
Sigrúður Steinar Jónsson

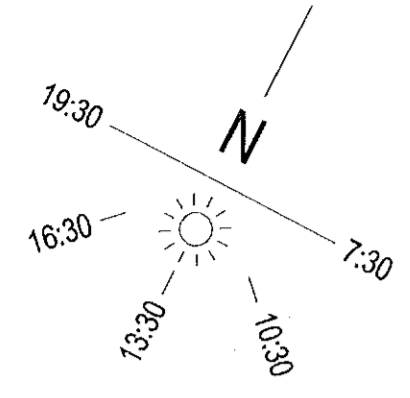

- V1 15mm múrhúð inni
100mm plasteinangrun
180mm staðsteyptur veggur
25mm múrhúð úti
- V2 15mm múrhúð inni
120mm staðsteyptur veggur
70mm sökkuleinangrun
- V3 slípað og sandpússað
150mm staðsteyptur veggur
- V4 25mm múrhúð úti
200mm staðsteyptur veggur
- V5 13mm gipsplötur
12mm krossviður
70mm grind
12mm krossviður
13mm gips
- V6 15mm múrhúð inni
150mm staðsteyptur veggur
slípað og sandpússað
- V7 15mm múrhúð inni
100mm plasteinangrun
150mm staðsteyptur veggur
slípað og sandpússað
- V8 350mm hár steypur veggur
stálhandrið
- V9 stálhandrið
- V10 timburkantur f. runnað

útg. dags. skýring teiknað yfirfarið

EINBYLISHÚS - 2h og ris
heimilisfang MJÓ Sund 8 - F2078182
sveitarfélag HAFNARFJÖRÐUR
verkhloti SÉRTEIKNING
skýringartexti grunnmynd - kjallari

verknúmer	19/12	landnúmer	121933	staðgreinir	1400-1-63200080
-----------	-------	-----------	--------	-------------	-----------------

teiknað	KE	yfirfarið	KE	kvarði	1:50	dags.	26-08-2020
---------	----	-----------	----	--------	------	-------	------------

teikning nr. A-301
útgáfa/breyting AOK ARKITEKTAR

arkitekt / hönnunarstjóri: Kári Eiríksson, arkitekt, kt: 070365-4059
AOK - Gunnarssundi 5 - 220 Hafnarfjörður - kt: 480318-1610
sími: 699-0999 - email: aok@aok.is - www.aok.is

A2 ATH: Öll mál eru í millimetrum. Öll vafatröð skal bera undir hönnuð. Mælið ekki af teikningum, öll mál athugið á staðnum. Öll afnot og afritun teikninga, að hluta eða í heild, er háð skriflegu leyfi höfundar.