Samþykkt þann
11. jan. 2021
F.h. byggingarfulltrúans í Hafnarfirði
Sigurður Steinar Jónsson

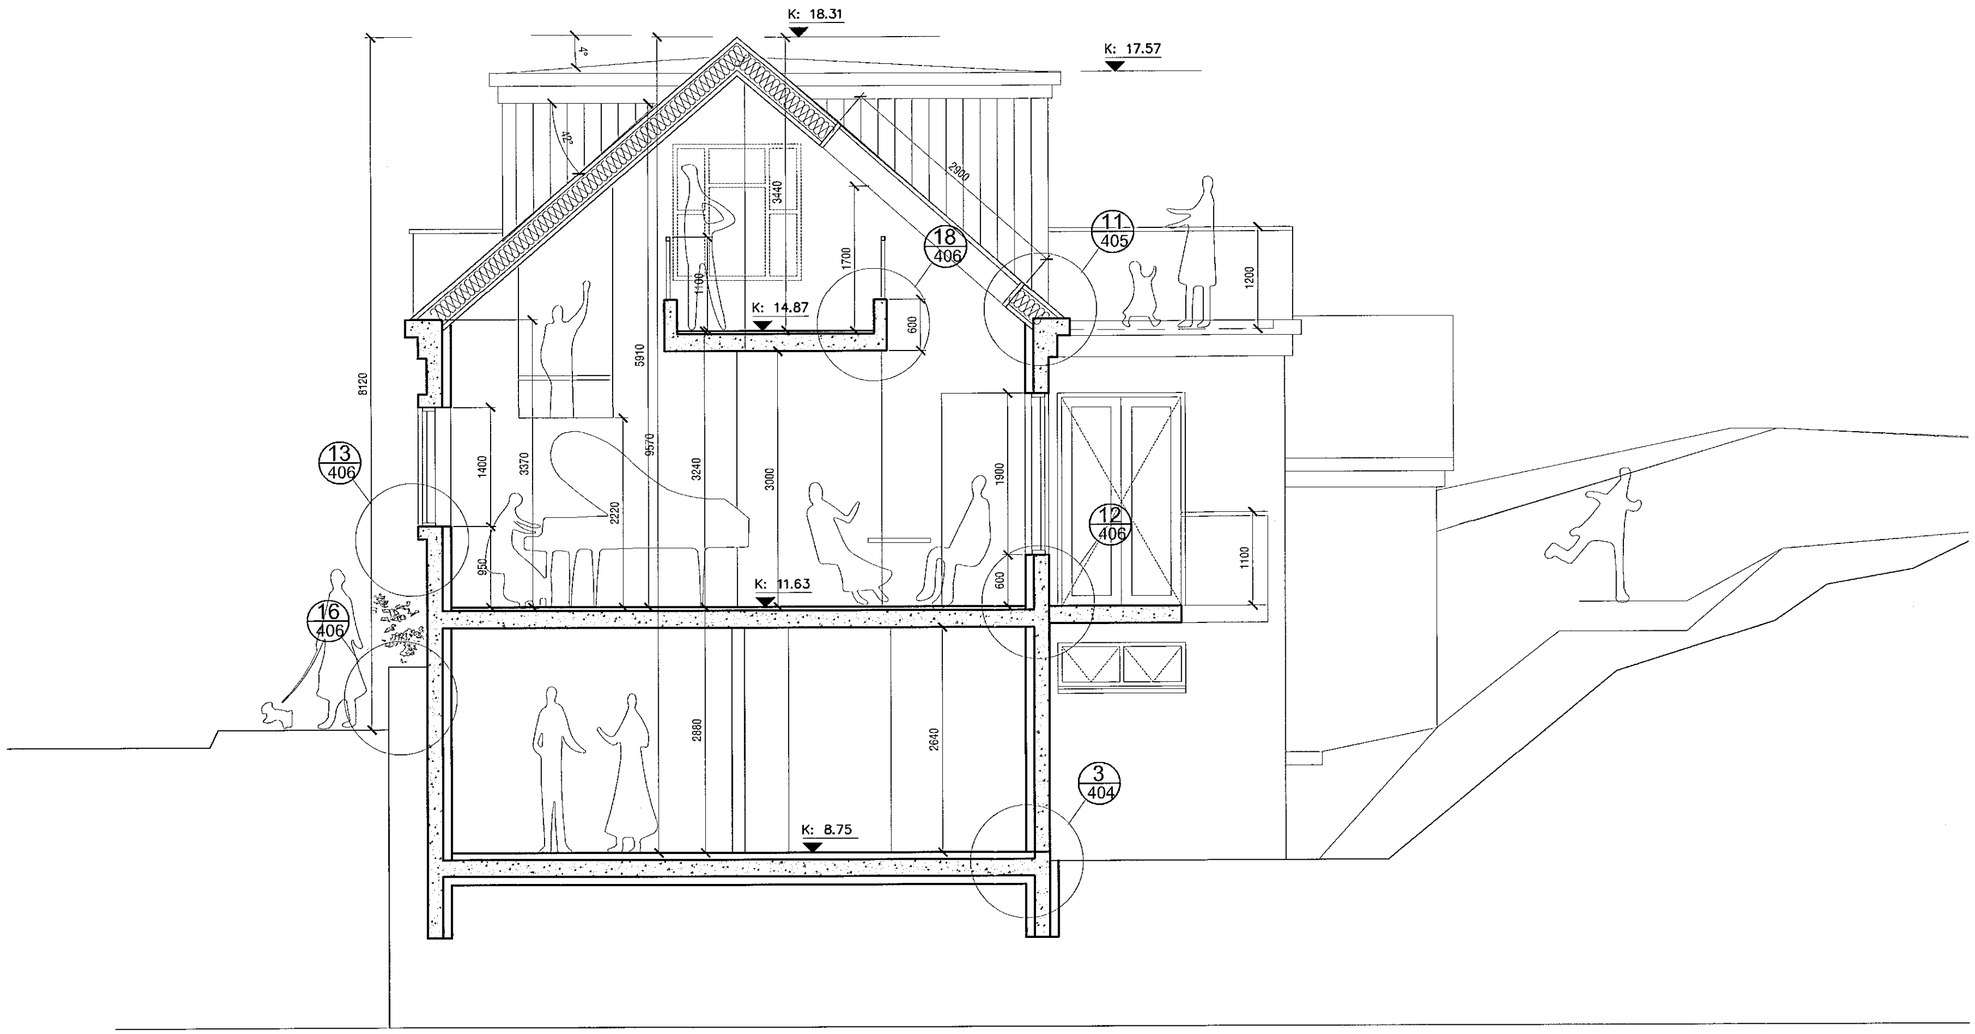

útg.	dags.	skýring	teiknað	yfirfarið

EINBÝLISHÚS - 2h og ris

heimilisfang	MJÓSUND 8 - F2078182
sveitarfélag	HAFNARFJÖRÐUR
verkhluti	SÉRTEIKNING
skýringartexti	sneiðing AA

verknúmer	landnúmer	staðgreinir
19/12	121933	1400-1-63200080

teiknað	yfirfarið	kvarði	dags.
KE	KE	1:50	26-08-2020

teikning nr. útgáfa/breyting
A-304

AOK ARKITEKTAR

arkitekt / hönnunarstjóri: Kári Eiríksson, arkitekt, kt: 070365-4059

AOK - Gunnarssundi 5 - 220 Hafnarfjörður - kt: 480318-1610
sími: 699-0999 - email: aok@aok.is - www.aok.is

A2

ATH! Öll mál eru í millimetrum. Öll vafaatriði skal bera undir hönnuð.
Mælið ekki af teikningum, öll mál athugist á staðnum.
Öll afnot og afritun teikningar, að hluta eða í heild, er háð skriflegu leyfi höfundar.