




Samþykkt þann  
11. jan. 2021  
F.h. byggingarfulltrúans í Hafnarfirði  
Sigurður Steinar Jónsson

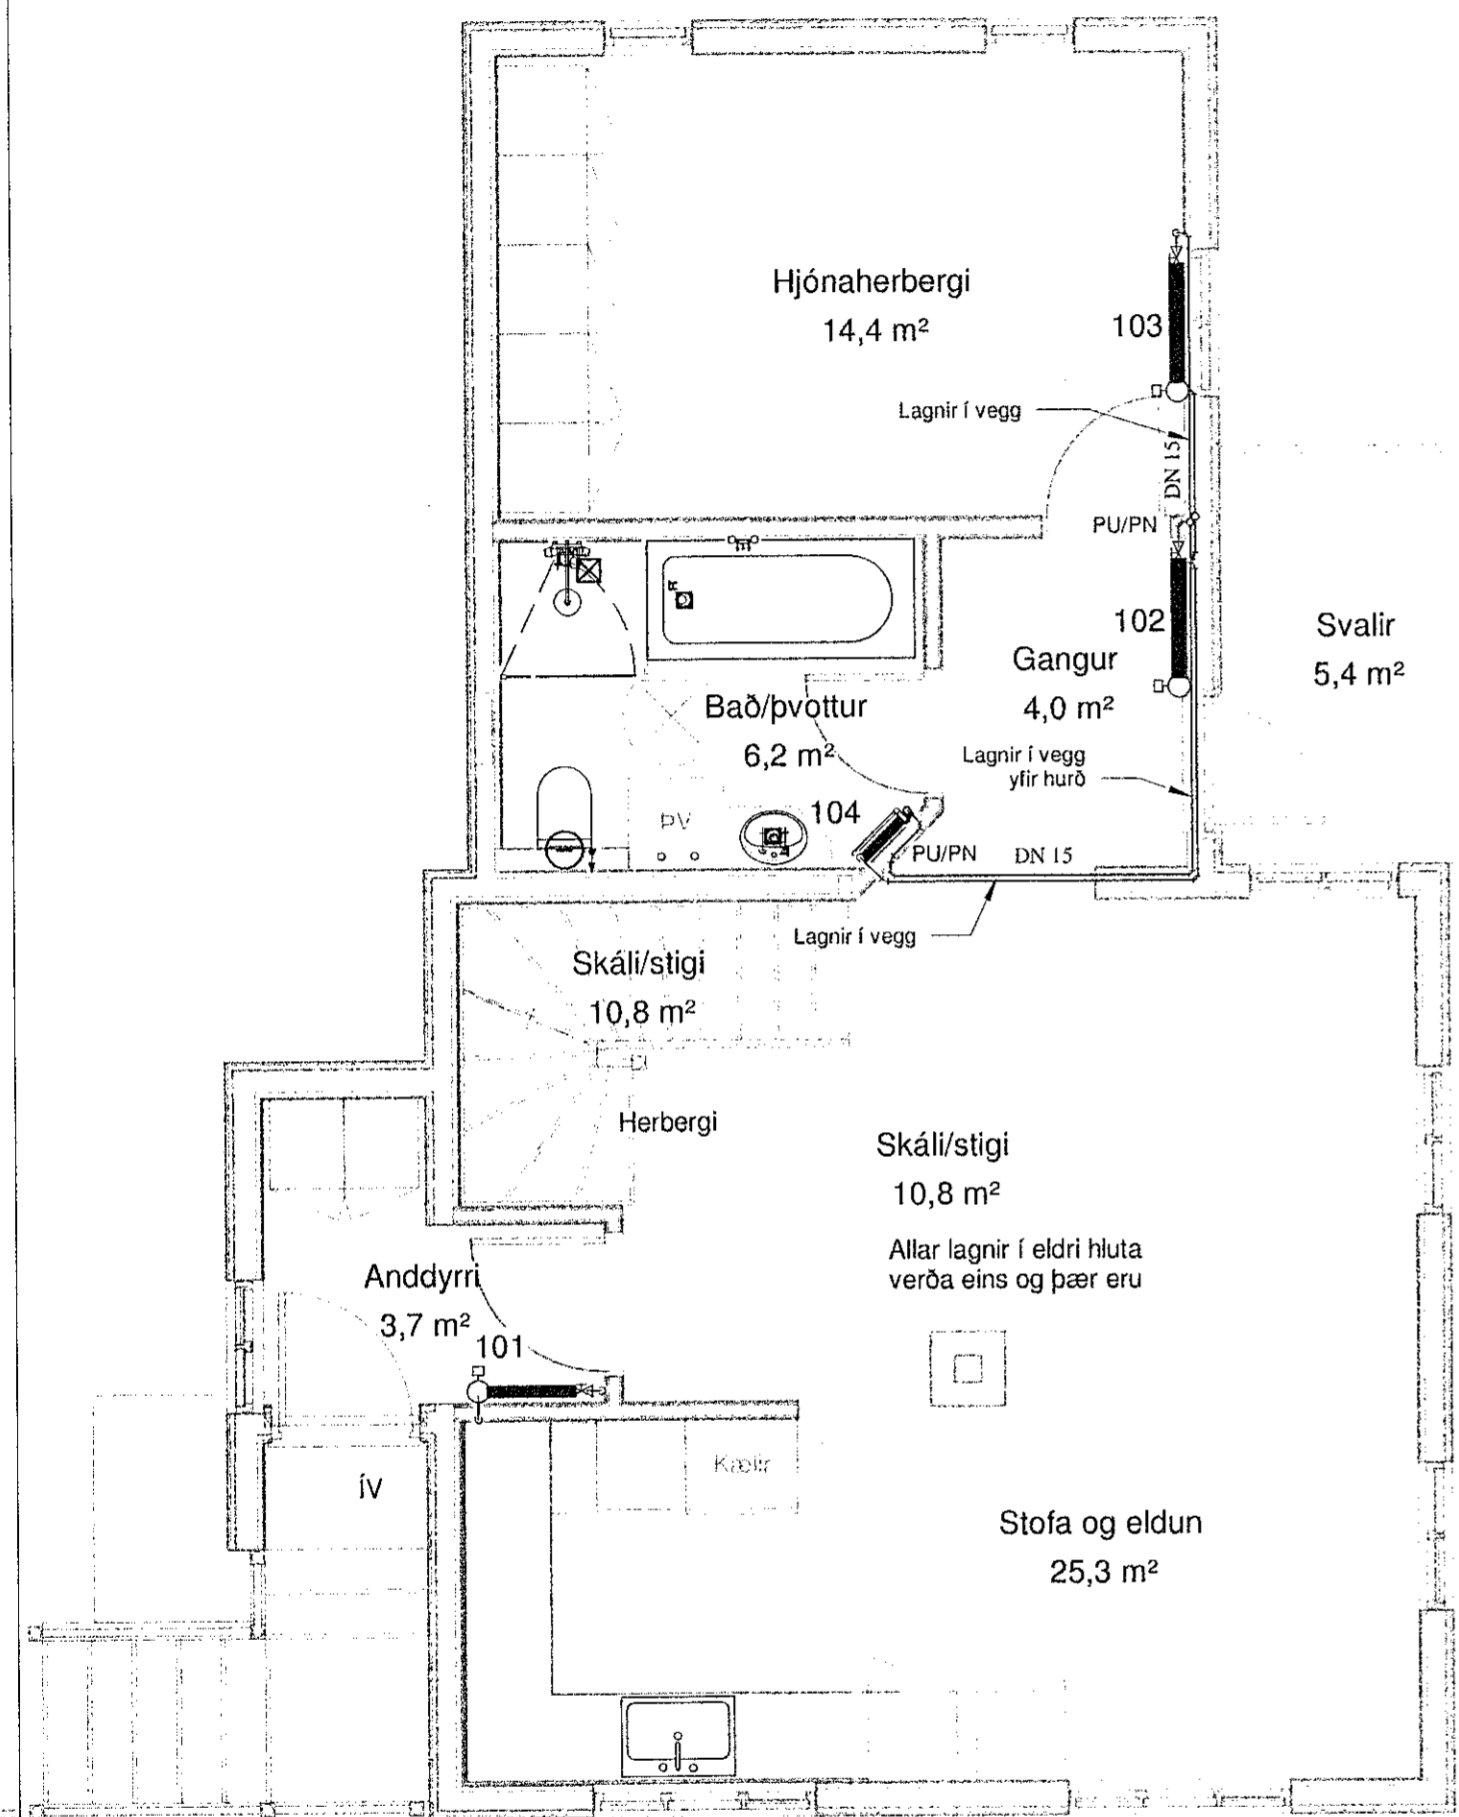

1 - GRUNNM OFNALAGNA 1. HÆÐ  
1 : 50

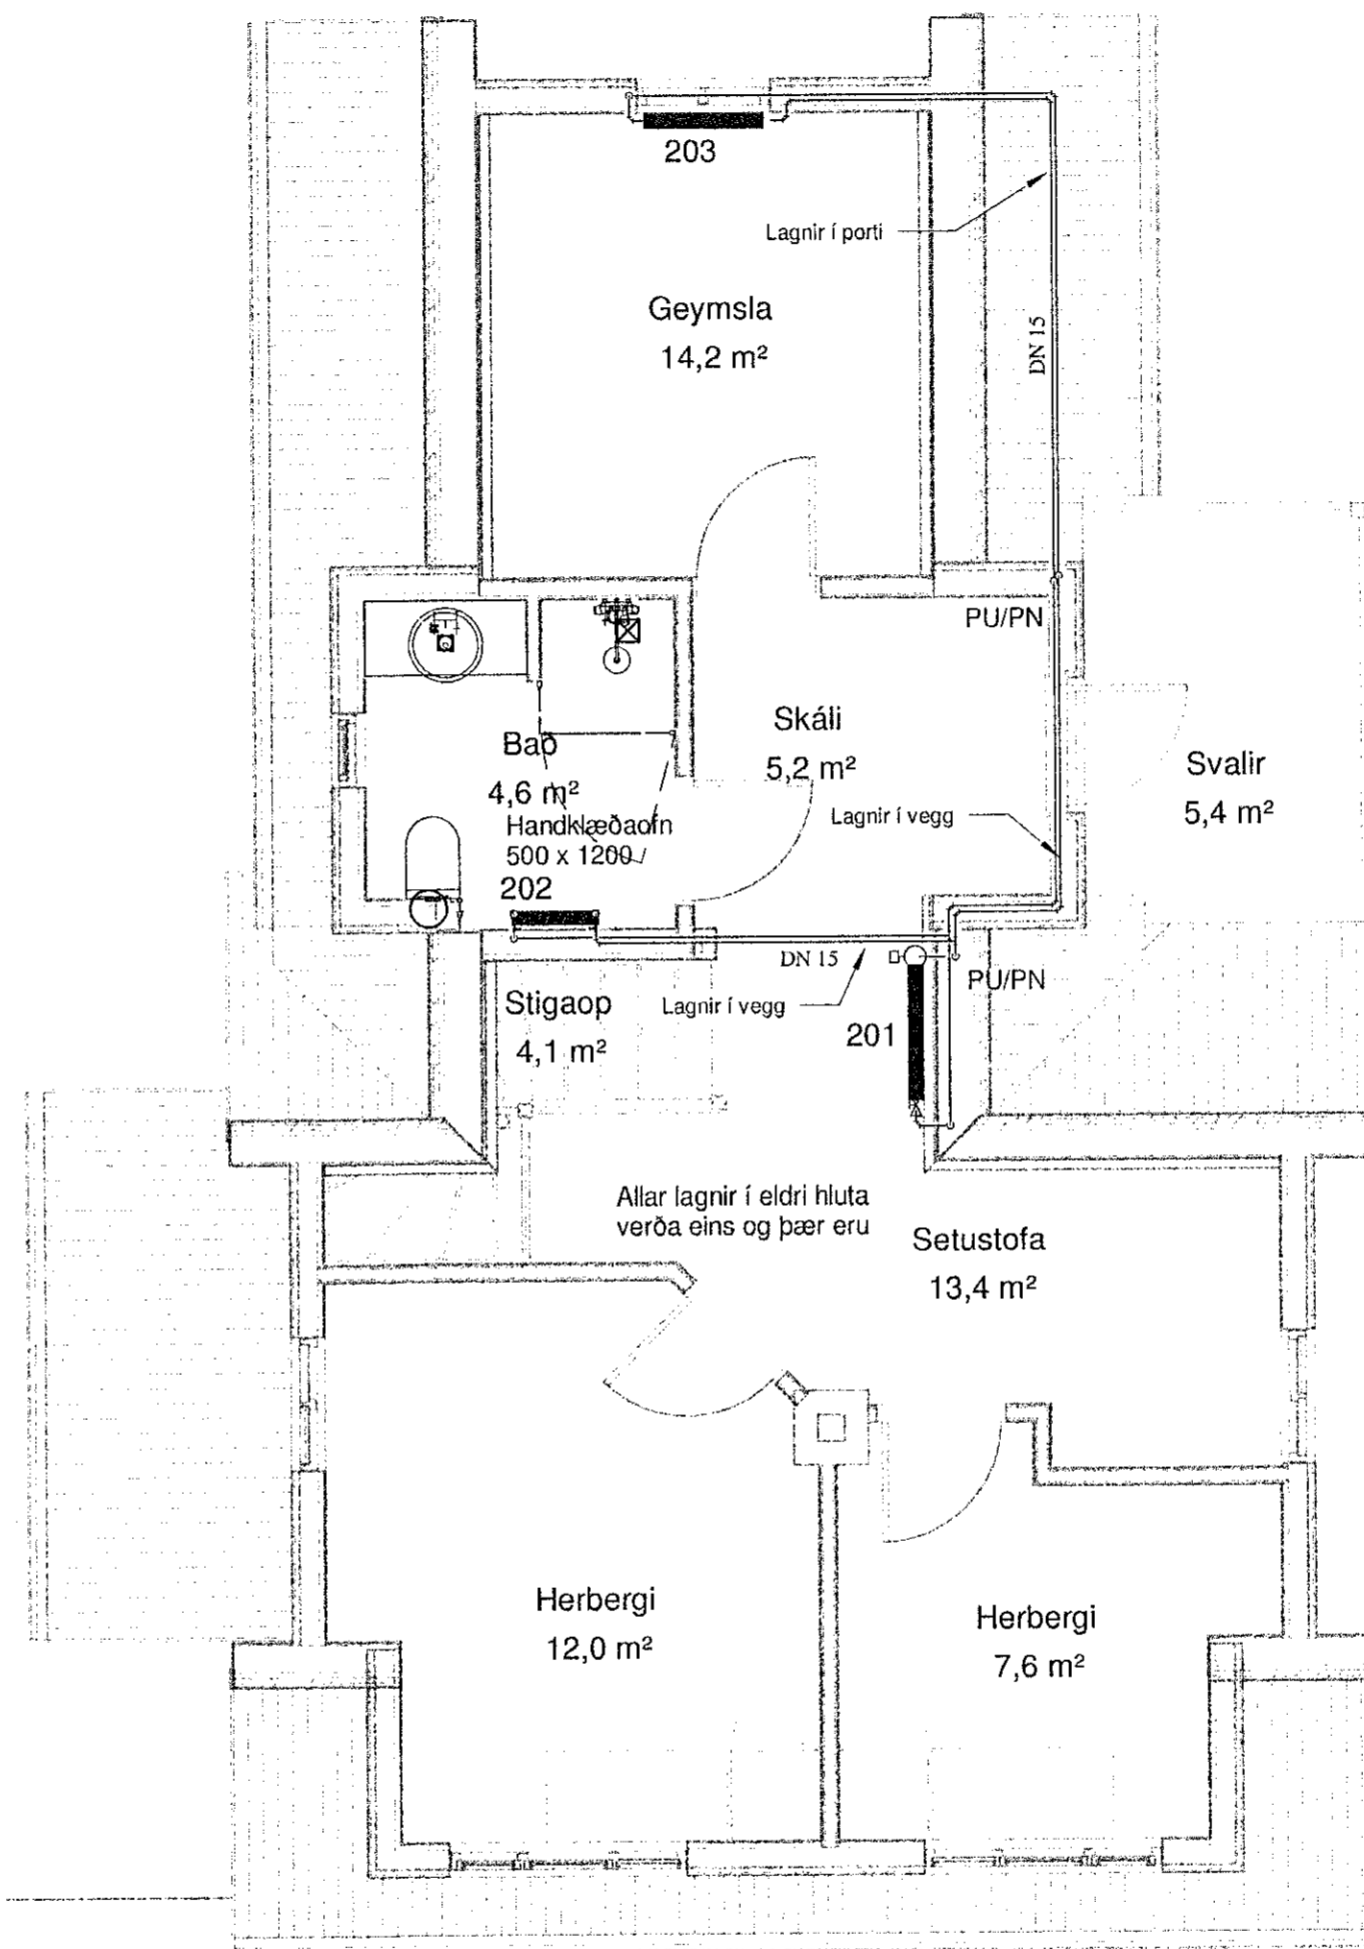

2 GRUNNM OGNALAGNA Í RISI  
1 : 50

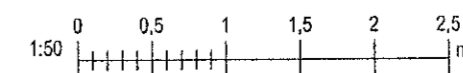

Blaðastærð: A2

| Útg.   | Dags.                      | Skýring      | Br.af.      |
|--|----------------------------|--------------|-------------|
| <b>Al-Hönnun ehf</b>   |                            |              |             |
| Skótabraut 30 - 300 - Akranes<br>GSM: 862-9933 - H: 431-3445<br>Kt: 650700-2440<br>runolfursig@simnet.is |                            |              |             |
| Verkheiti:<br><b>EINBÝLISHÚS</b>   |                            |              |             |
| Heimilisfang:<br><b>REYKJAVÍKURVEGUR 24</b>  |                            |              |             |
| Verktegund:<br><b>LAGNIR VIÐBYGGINGAR</b>  |                            |              |             |
| Landnúmer:   |                            | Staðgreinir: |             |
| <b>HITALAGNIR</b>  |                            |              |             |
| <b>GRUNNMYNDIR OFNALAGNA 1 OG 2 H</b>  |                            |              |             |
| Hannað af:   | RPS                        | Matshluti:   |             |
| Teiknað af:  | RPS                        | Mælikvarði:  | 1 : 50      |
| Yfirfarið af:  | RPS 09.01.2021             | Dagsetning:  | 11.11.2020  |
| Samþykkt:  | <i>Runolfur Sigurðsson</i> | Kt:          | 090157-2489 |
| <b>17-110</b>  | -                          | -            | <b>A</b>    |
| Verknúmer  | Svæði                      | Áfangi       | Ábyrgð      |
| Númer  | Útgáf                      |              |             |
| <small>HÖNNUÐUR ÁSKILUR SÉR ALLAN RÉTT A TERNINGUM - FJÓLFOLDUN ER HÁÐ SKRIFLEU SAMÞYKKT</small>         |                            |              |             |