



Samþykkt þann  
11. jan. 2021  
F.h. byggingarfulltrúans í Hafnarvörðum  
Sigurður Steinar Jónsson

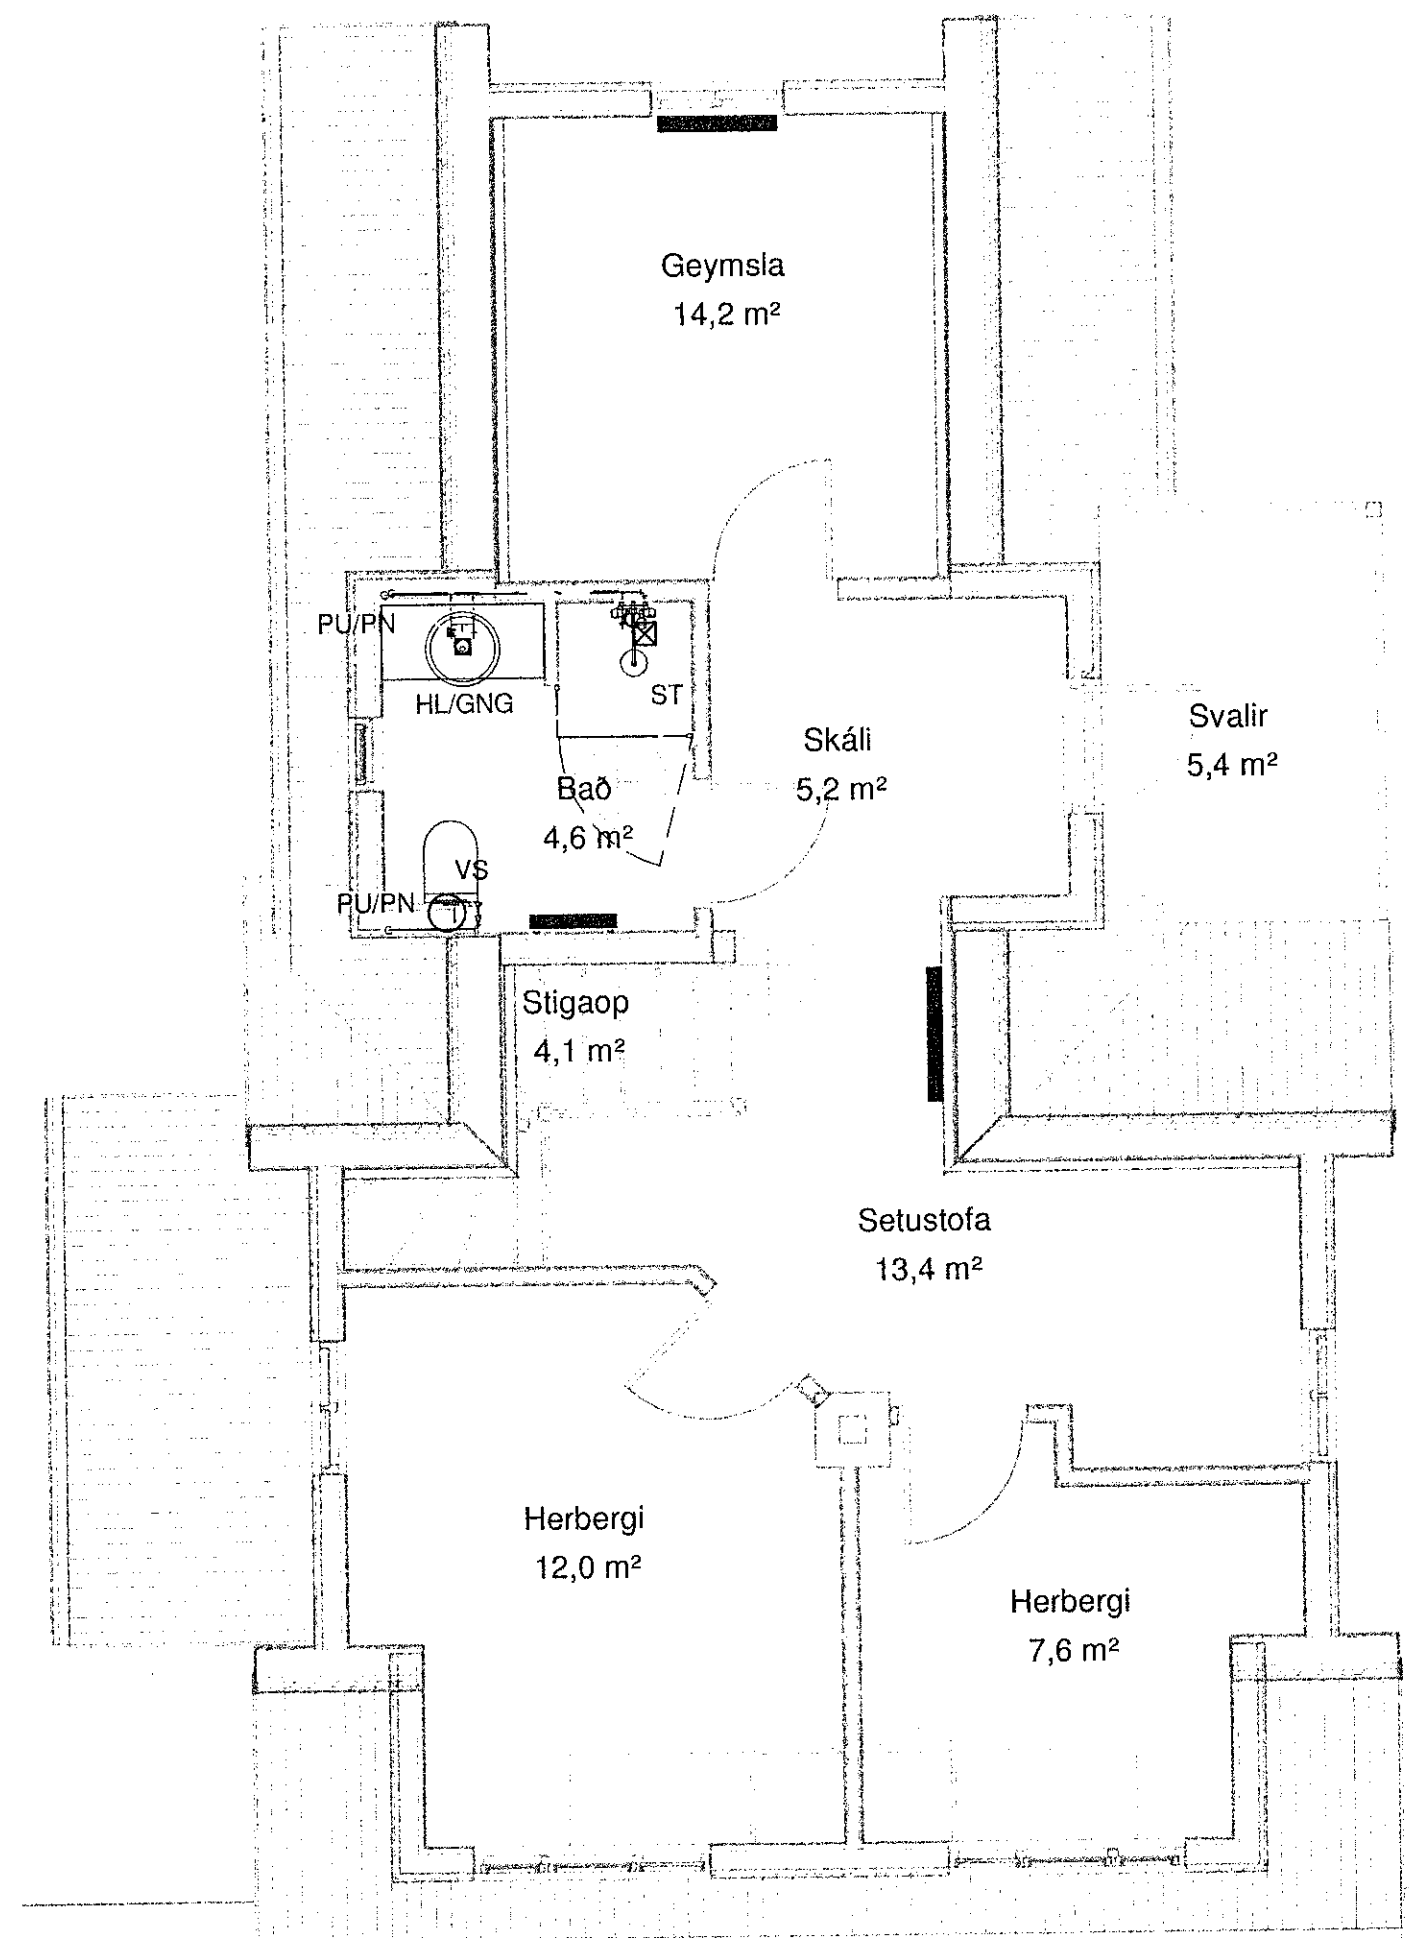


1 **2 HÆÐ NEYSLUVATN**  
1 : 50

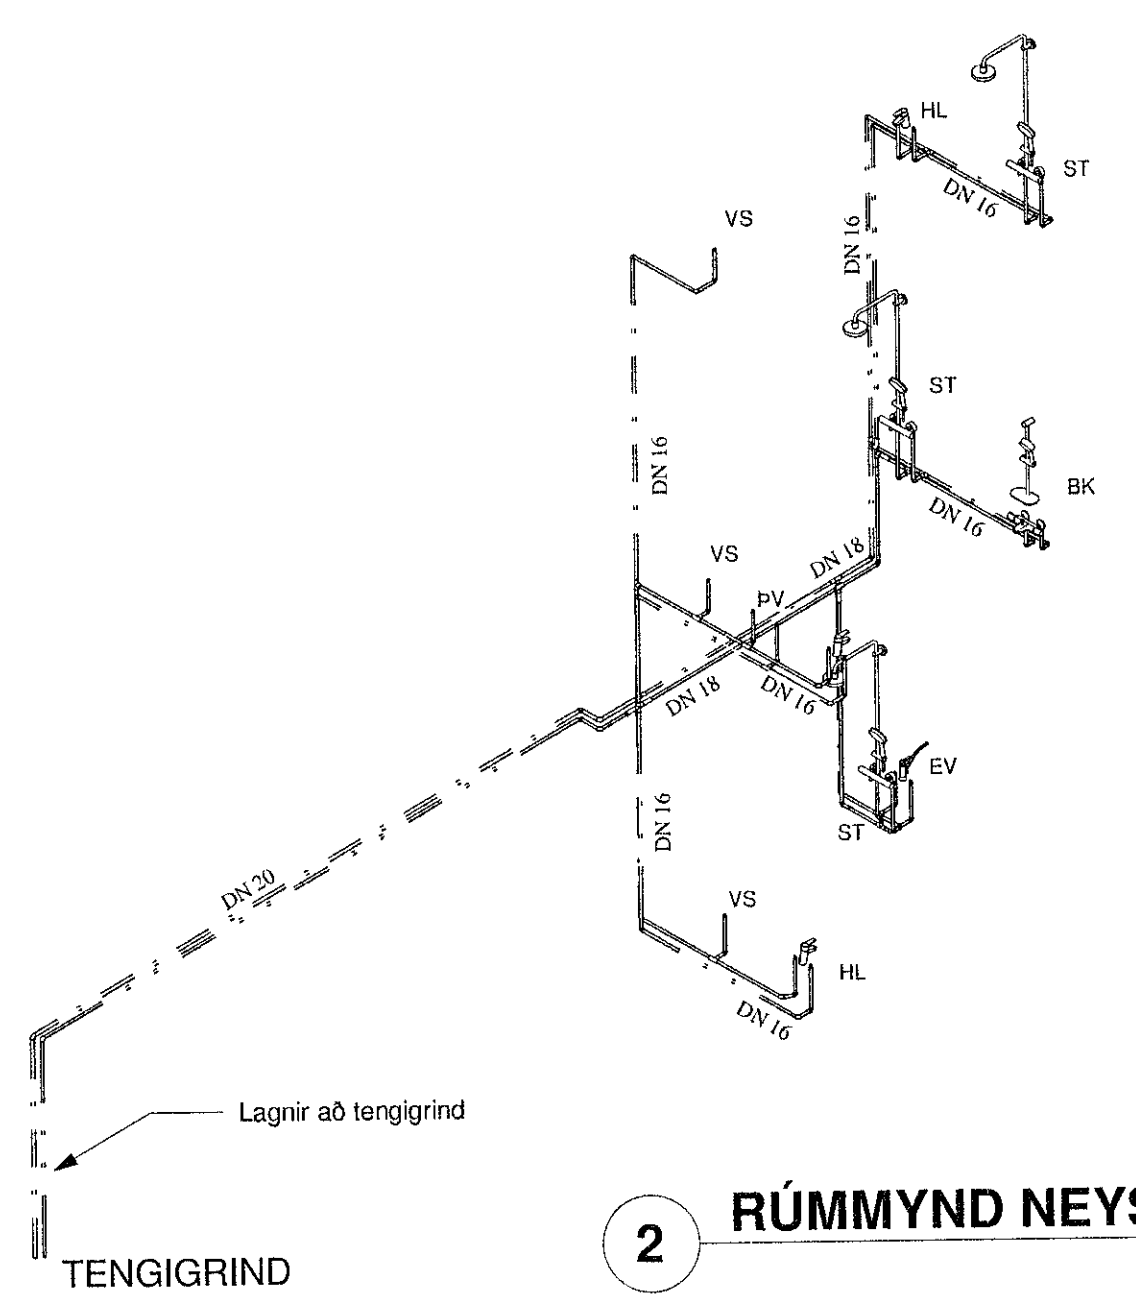

2 **RÚMMYND NEYSLUVATNS**

**SKÝRINGAR:**  
Allar lagnir að tækjum eru álpex 16mm. Lagnir leggjast í vegg þar sem því verður við komið. Lagnir eru teknar frá inntaksgrind í kjallara. Öll tenghistykki skulu hæfa lagnaefninu. Nota skal vottaðar vegg tengingar og við blöndunartæki og lagnaefni. Við öll tæki skal setja loka.

- Merkingar**
- HL = Handlaug.
  - VS = Vatnssalerni.
  - ST = Sturta.
  - PV = Pvottavél.
  - RV = Ræstivasskur.
  - GN = Gólfniðurfall.
  - GNF = Gegnumstreymisniðurfall.
  - BK = Baðkar.
  - ST1 = Stamma no 1.
  - PNF = Þakniðurfall.
  - HR = Hreinsilok.
  - UL = Undir loft.
  - PN = Pipa niður.
  - PU = Pipa upp.

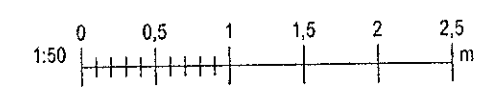

Bláðastærð: A2

Útg.	Dags.	Skýring	Br.af.
<b>Al-Hönnun ehf</b>			
Skólbraut 30 - 300 - Akranes GSM: 862-9933 - H: 431-3445 Kt: 650700-2440 runollursig@simnet.is -			
Verkheiti: <b>EINBÝLISHÚS</b>			
Heimilisfang: <b>REYKJAVÍKURVEGUR 24</b>			
Verktegund: <b>LAGNIR VIÐBYGGINGAR</b>			
Landnúmer:		Staðgreinir:	
<b>NEYSLUVATNSLAGNIR</b>			
<b>NEYSLUVATNA 2. HÆÐ</b> OG SKEMATÍST			
Hannað af:	RPS	Matshluti:	
Teiknað af:	RPS	Mælikvarði:	1 : 50
Yfirarið af:	4. febrúar 2021	Dagsetning:	11.11.2020
Samþykkt:	R. Steinar Jónsson		Kt: 090157-2489
<b>17-110</b>	-	-	<b>N2</b>
Verknúmer	Svæði	Áfangi	Ábyrgð
Númer	Útgáf		
HÖNNUÐUR ÁSKILUR SÉR ALLAN FÉTTA TEKNINGUM - FJÓLFOLDUN ER HÁÐ SKRIFLEGU SAMÞYKKT			