



Teiknlisti				
Teikniflokkur	Blað númer	Blað heiti	Teiknað af:	Hannað
FRÁRENNSLISLAGNIR	F1	GRUNNMYND JARÐVEGSLAGNA	RPS	RPS
FRÁRENNSLISLAGNIR	F2	FRÁRENNSLI 1. HÆÐ og 2. HÆÐ	RPS	RPS
HITALAGNIR	O1	OFNAR KJALLARA OG OFNASKRA	RPS	RPS
HITALAGNIR	O2	GRUNNMYNDIR OFNALAGNA 1 OG 2 H	RPS	RPS
NEYSLUVATNSLAGNIR	N1	NEYSLUVATNA 1. HÆÐ	RPS	RPS
NEYSLUVATNSLAGNIR	N2	NEYSLUVATNA 2. HÆÐ	RPS	RPS

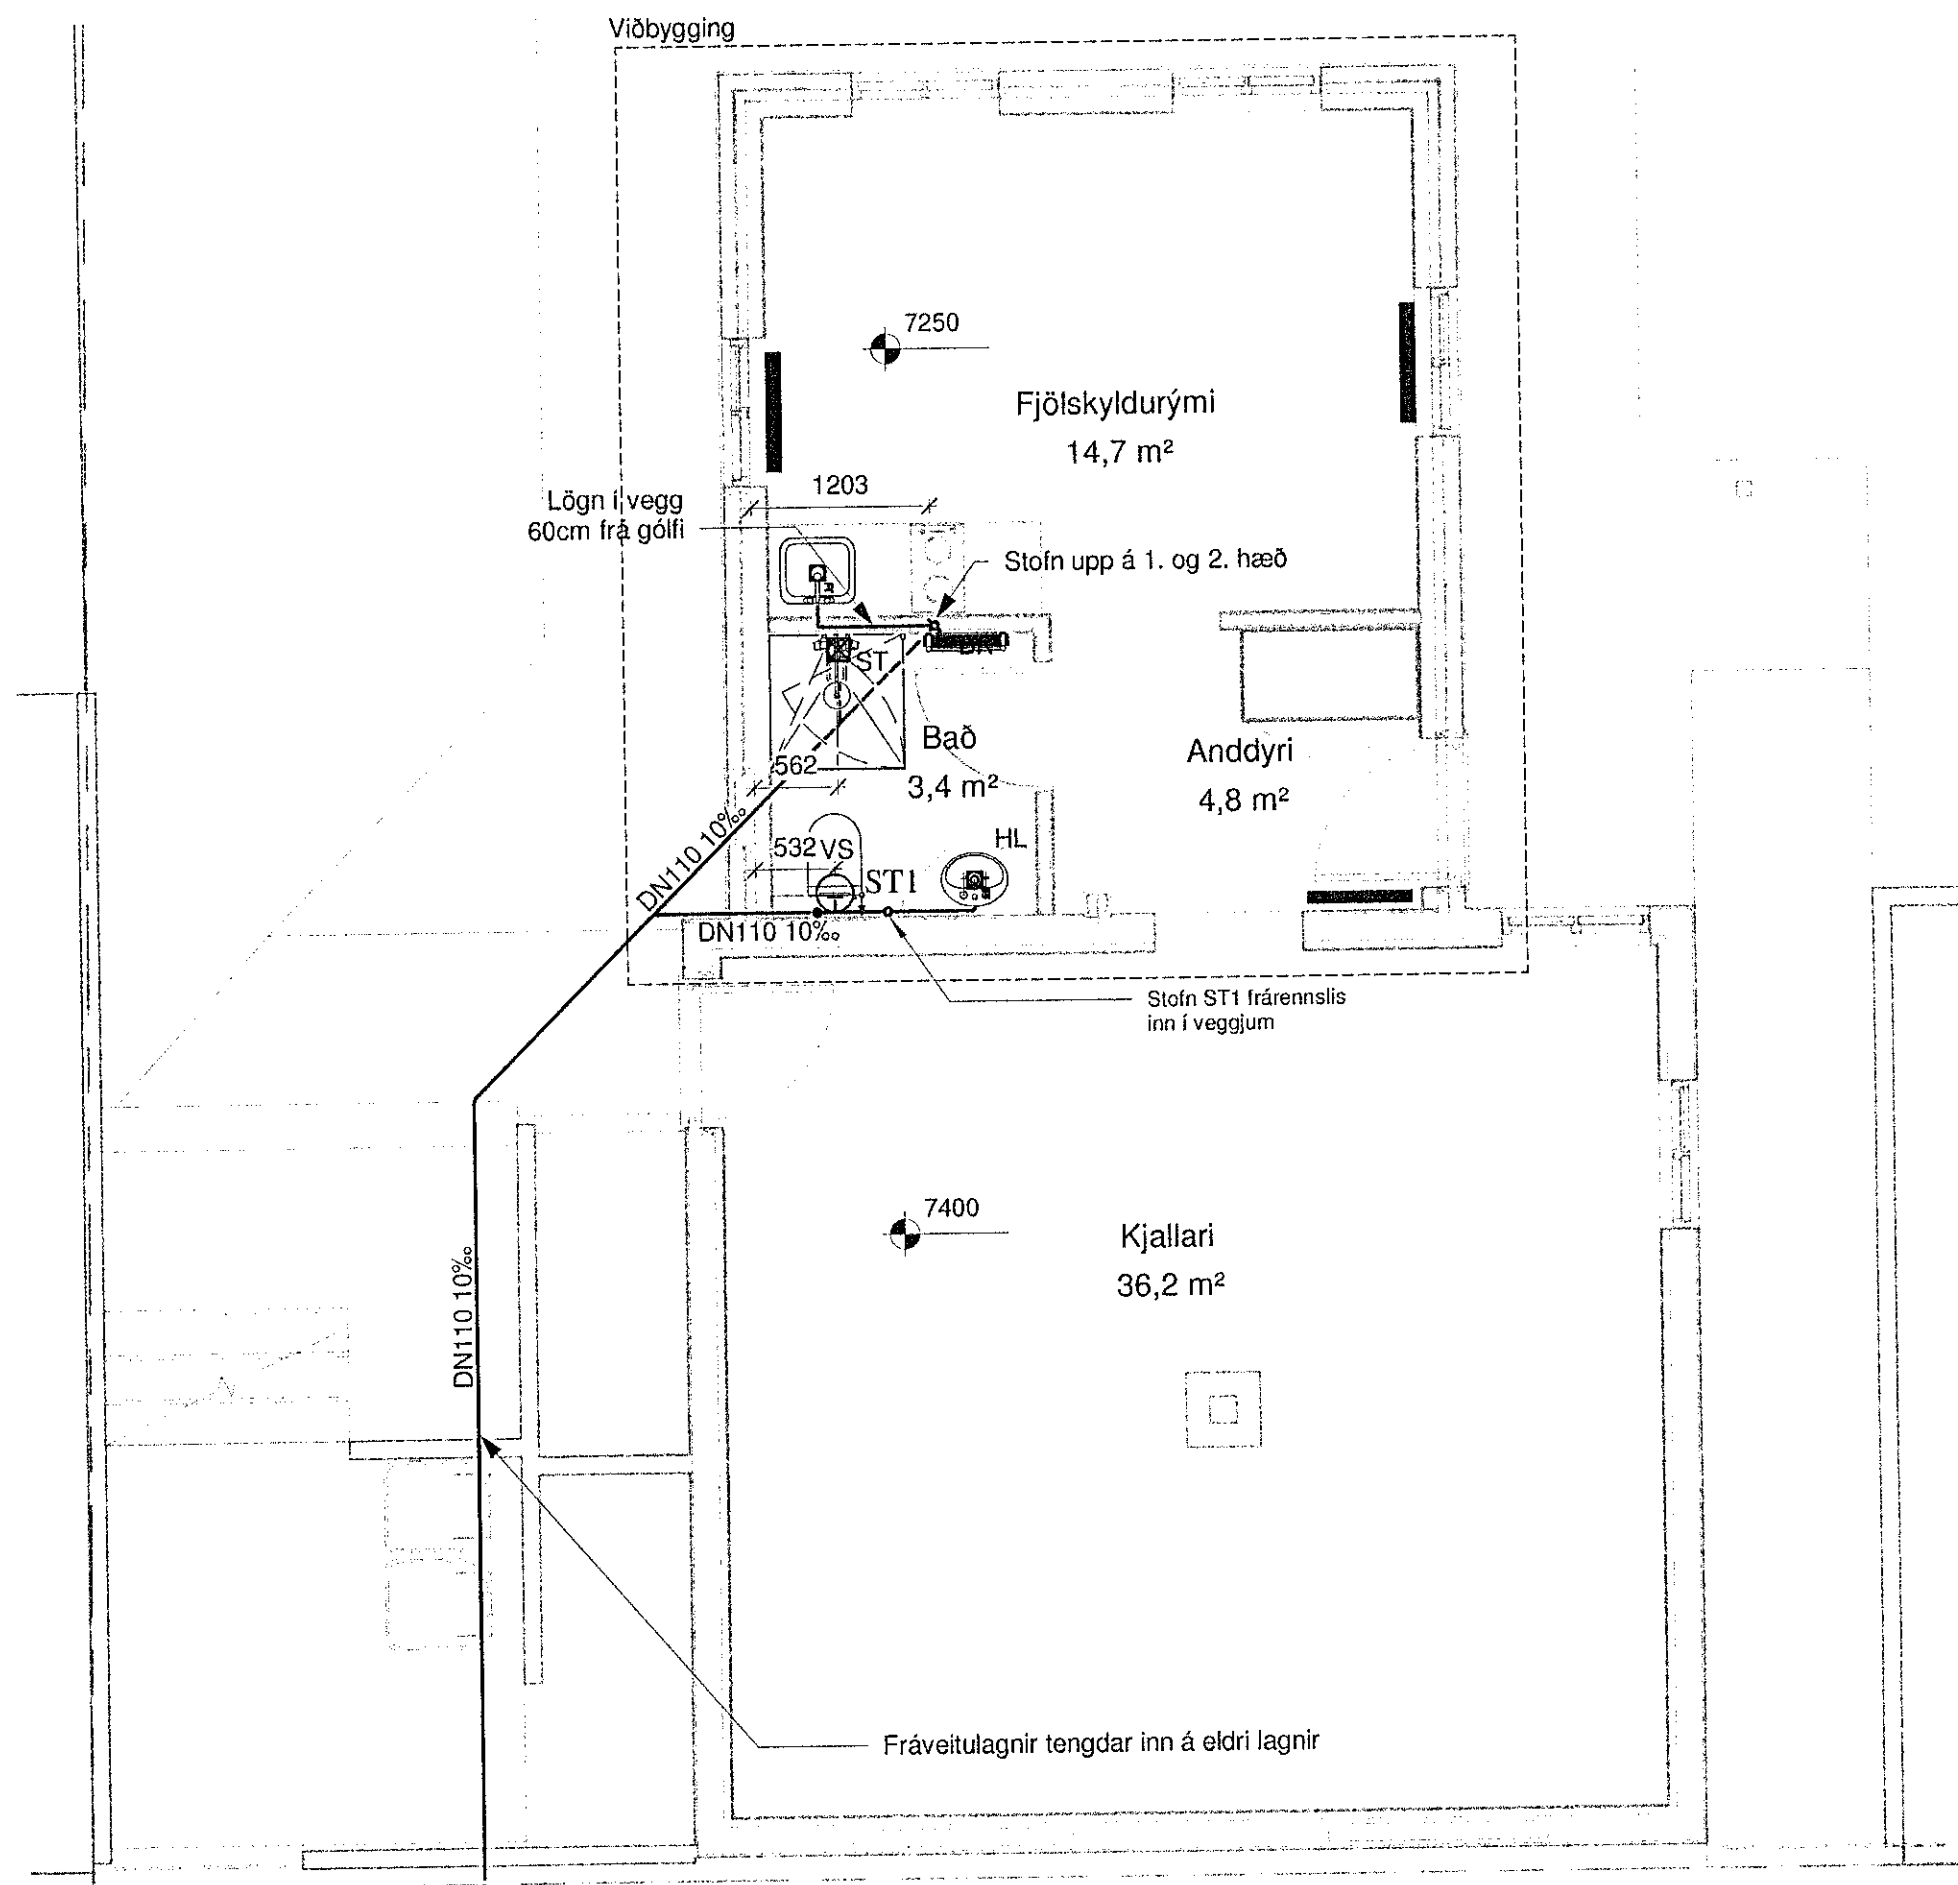

1 0-GRUNNM FRÁVEITU KJALLARA
1 : 50

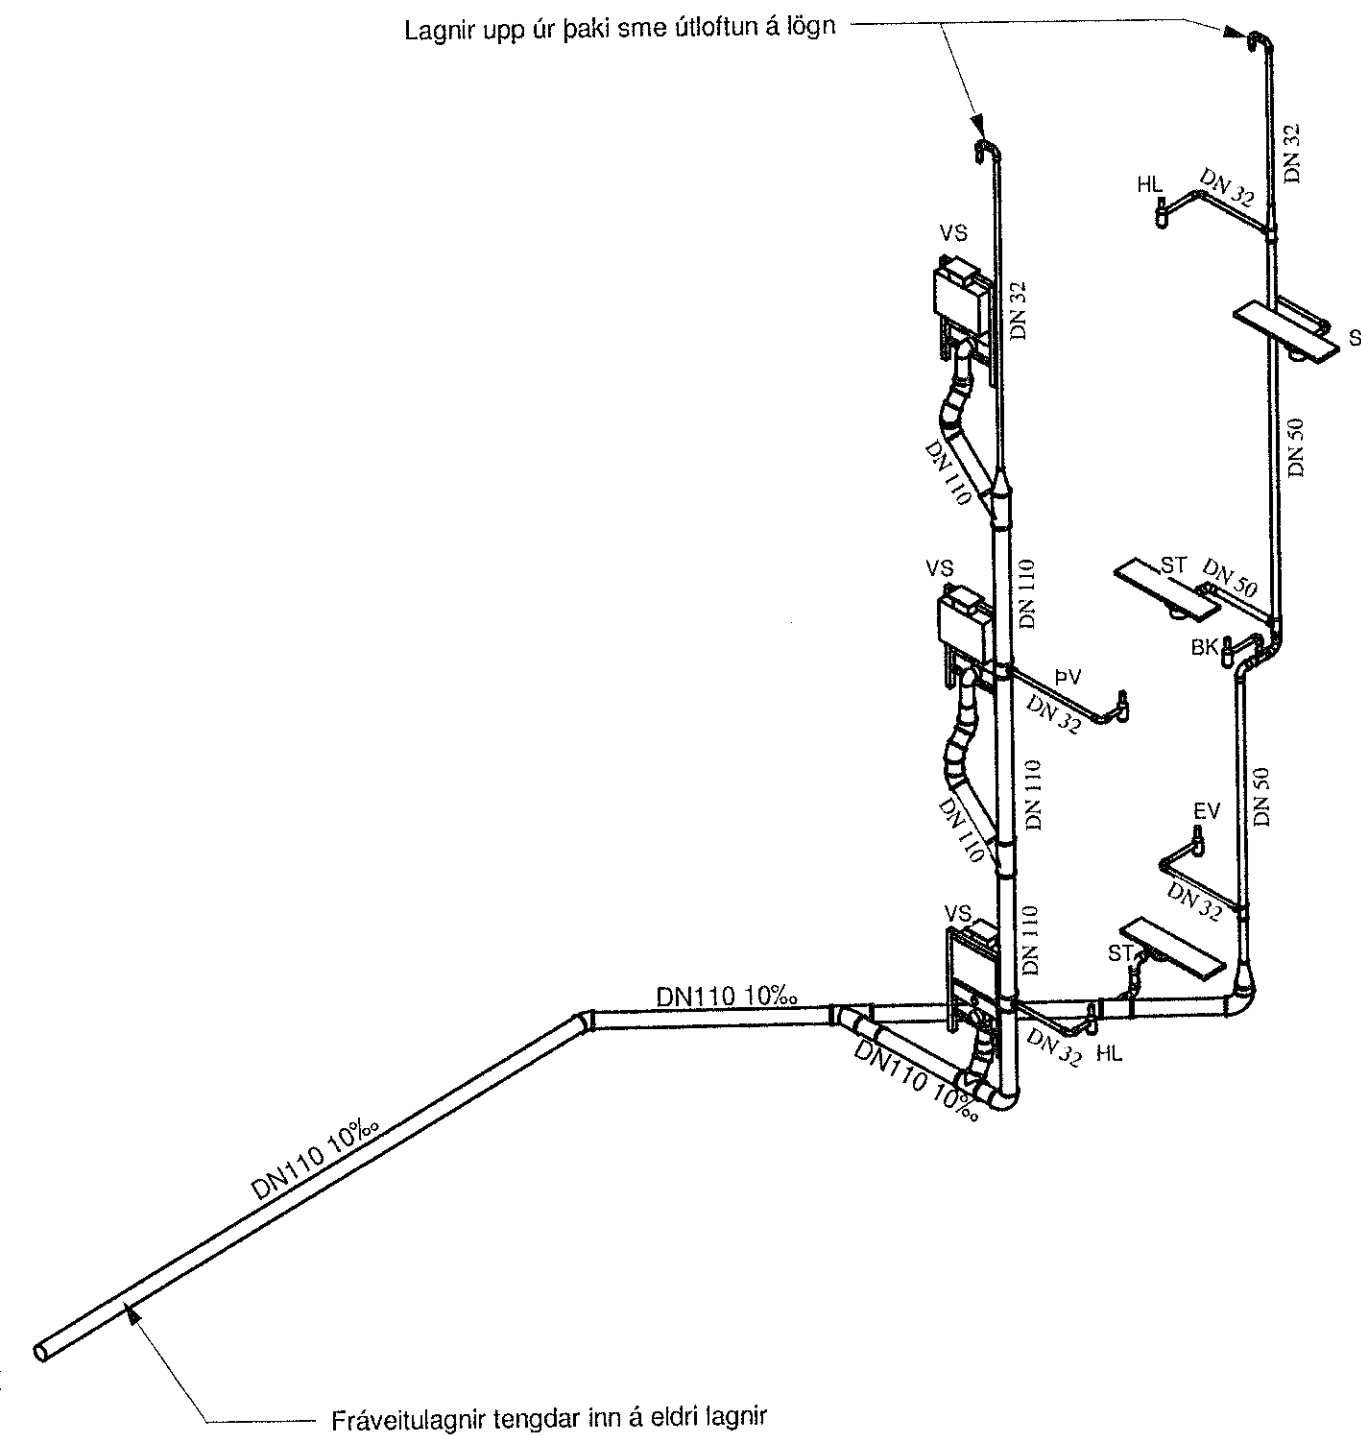

2 Rummynd Frárennsli

Samþykkt þann
11. jan. 2021
F.h. byggingarfulltrúans í Hafnaryrði
Sigurður Steinar Jónsson

SKÝRINGAR:
Allar lagnir skulu vera af viðurkenndri gerð nema annað sé tekið fram. Utan um allar holræsislagnir skal vera 15-20cm sandlag allan hringinn og vandlega þjappað þar sem lagnir eru í jarðvegi.
Allt efni og frágangur skal vera í samræmi við holræsaerlugerð og ÍST 66
Þegar gengið er frá stútum í gólfi skal passa að fella frárenslisstúta að málsettum stöðum.
Öll staðsetning stúta er í mm
Halli á lögnum er í prómill.

- Merkingar**
- HL = Handlaug
 - VS = Vatnssalerni
 - ST = Sturta
 - PV = Þvottavél
 - RV = Ræstivasskur
 - GN = Gólfniðurfal
 - GNF = Gegnumstremmisniðurfal
 - BK = Baðkar
 - PNF = Þakniðurfal
 - HR = Hreinsilok

Útg.	Dags.	Skýring	Br.af.
Al-Hönnun ehf			
Skólabraut 30 - 300 - Akranes GSM: 882-9933 - H: 431-3445 Kt: 650700-2440 runolfursig@simnet.is			
Verkhelti: EINBYLISHÚS			
Heimilisfang: REYKJAVÍKURVEGUR 24			
Verklefund: LAGNIR VIÐBYGGINGAR			
Landnúmer:		Staðgreinir:	
FRÁRENNSLISLAGNIR			
GRUNNMYND JARÐVEGSLAGNA og kerfismynd			
Hannað af:	RPS	Matshlutt:	
Teiknað af:	RPS	Mælikvarði:	1 : 50
Yfirfarið af:	RPS	Dagsetning:	11.11.2020
Samþykkt:		Kt: 090157-2489	
17-110-	-	-	F1
Verknúmer	Svæði	Áfangi	Ábyrgð
Númer Útgáf			



Blaðastærð: A2

Úprentun: 05/23/15
Vísib: 30.11.2020 15:41:29