



Samþykkt þann
11. jan. 2021
F.h. byggingarfulltrúans í Hönnun
Sigurður Steinar Jónsson

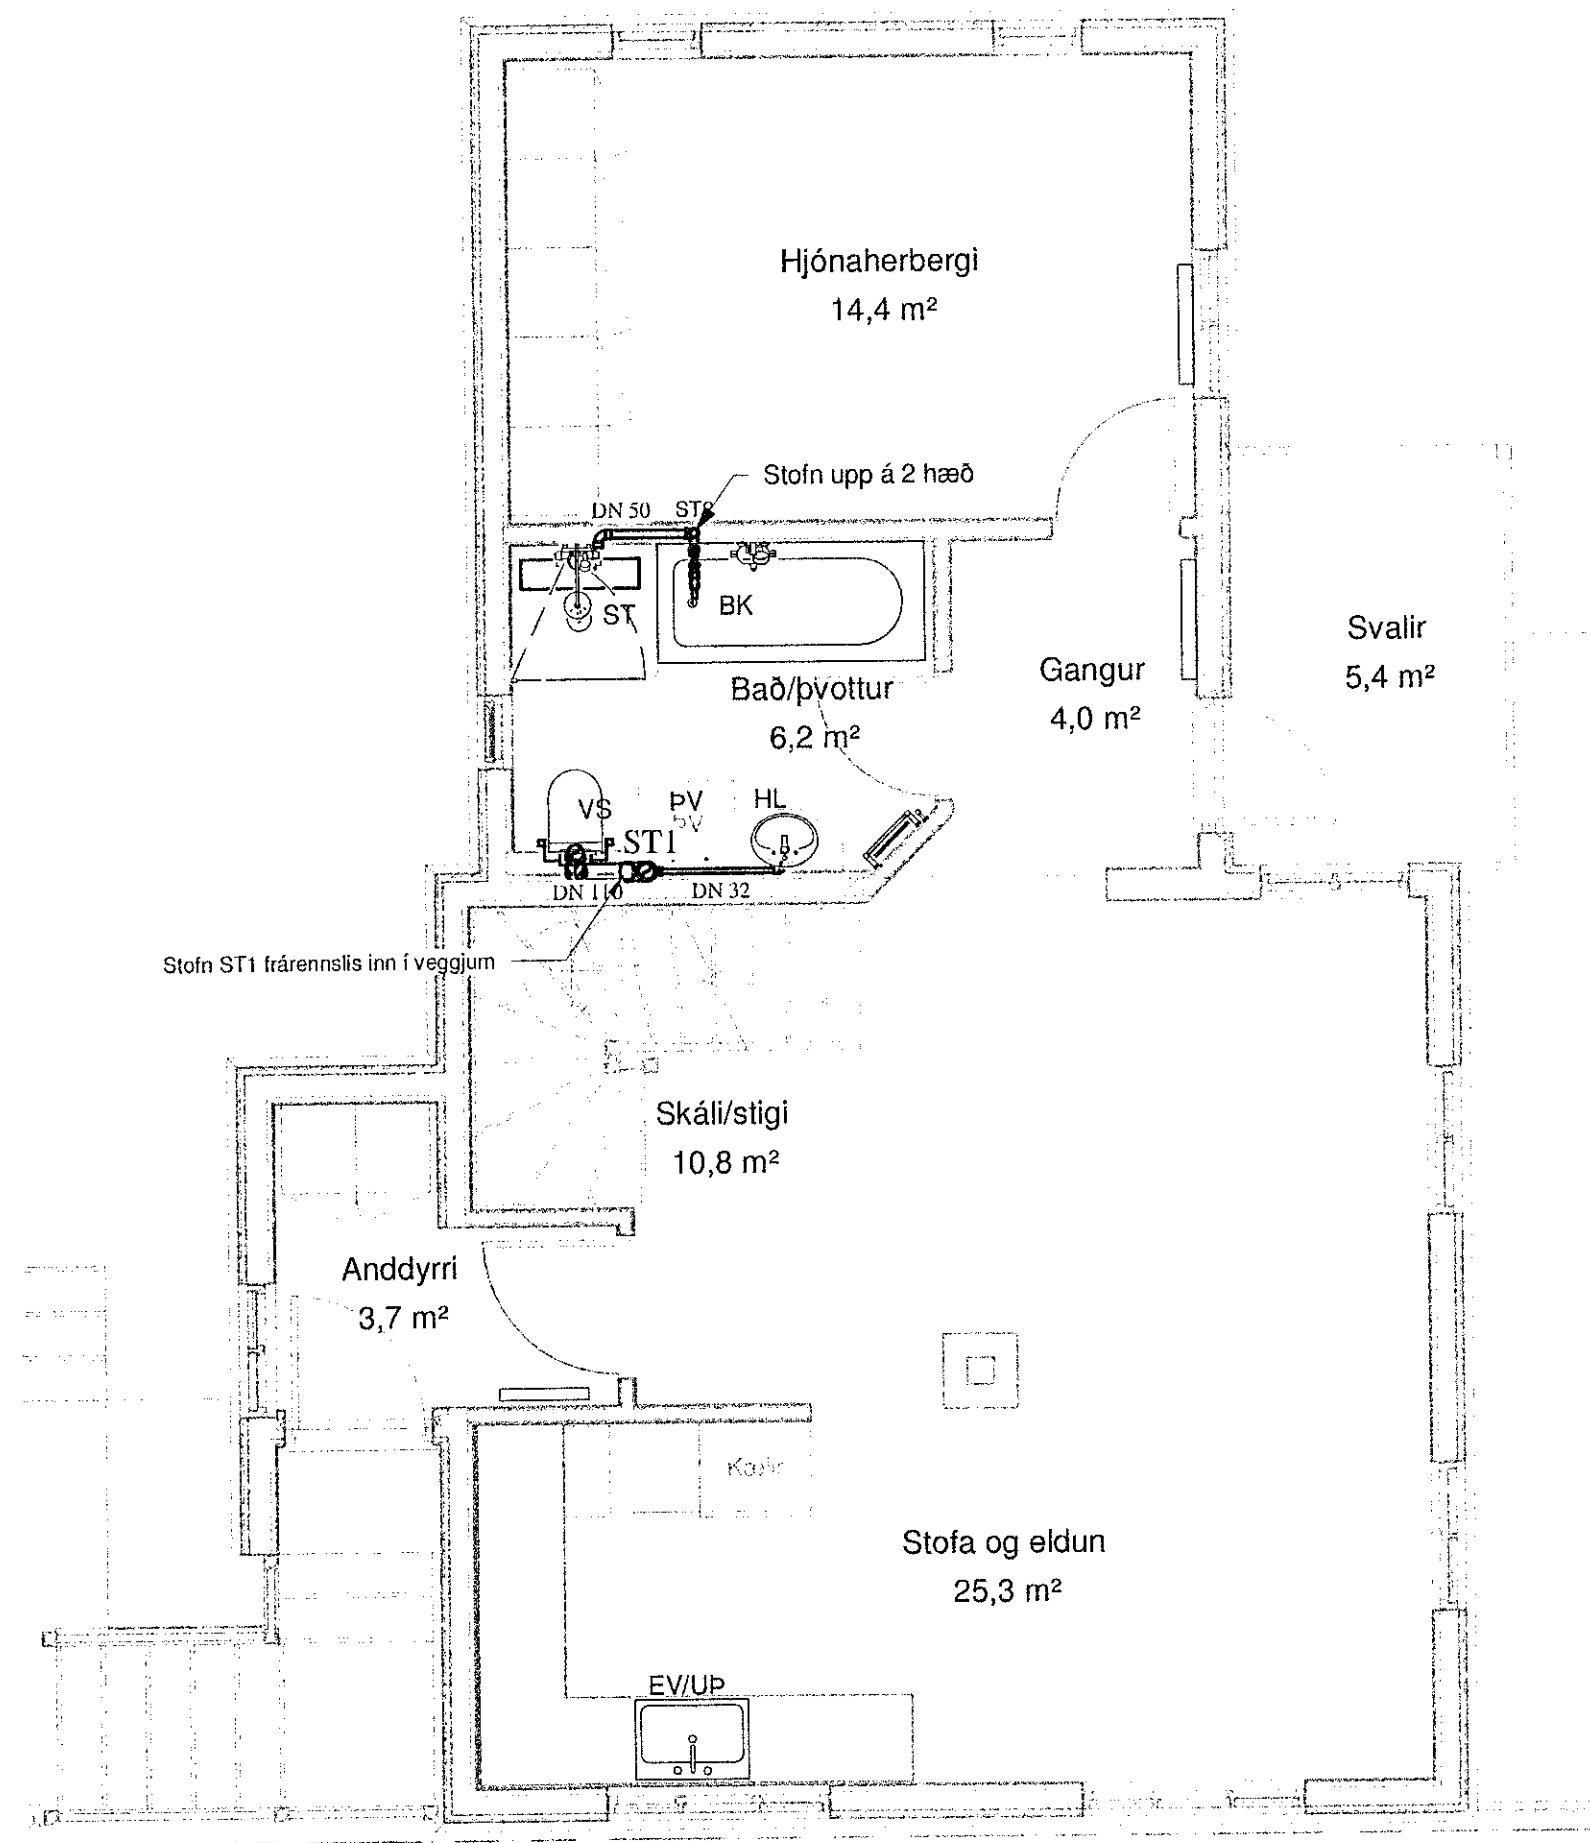

1 HÆÐ FRÁRENNSLI
1 : 50

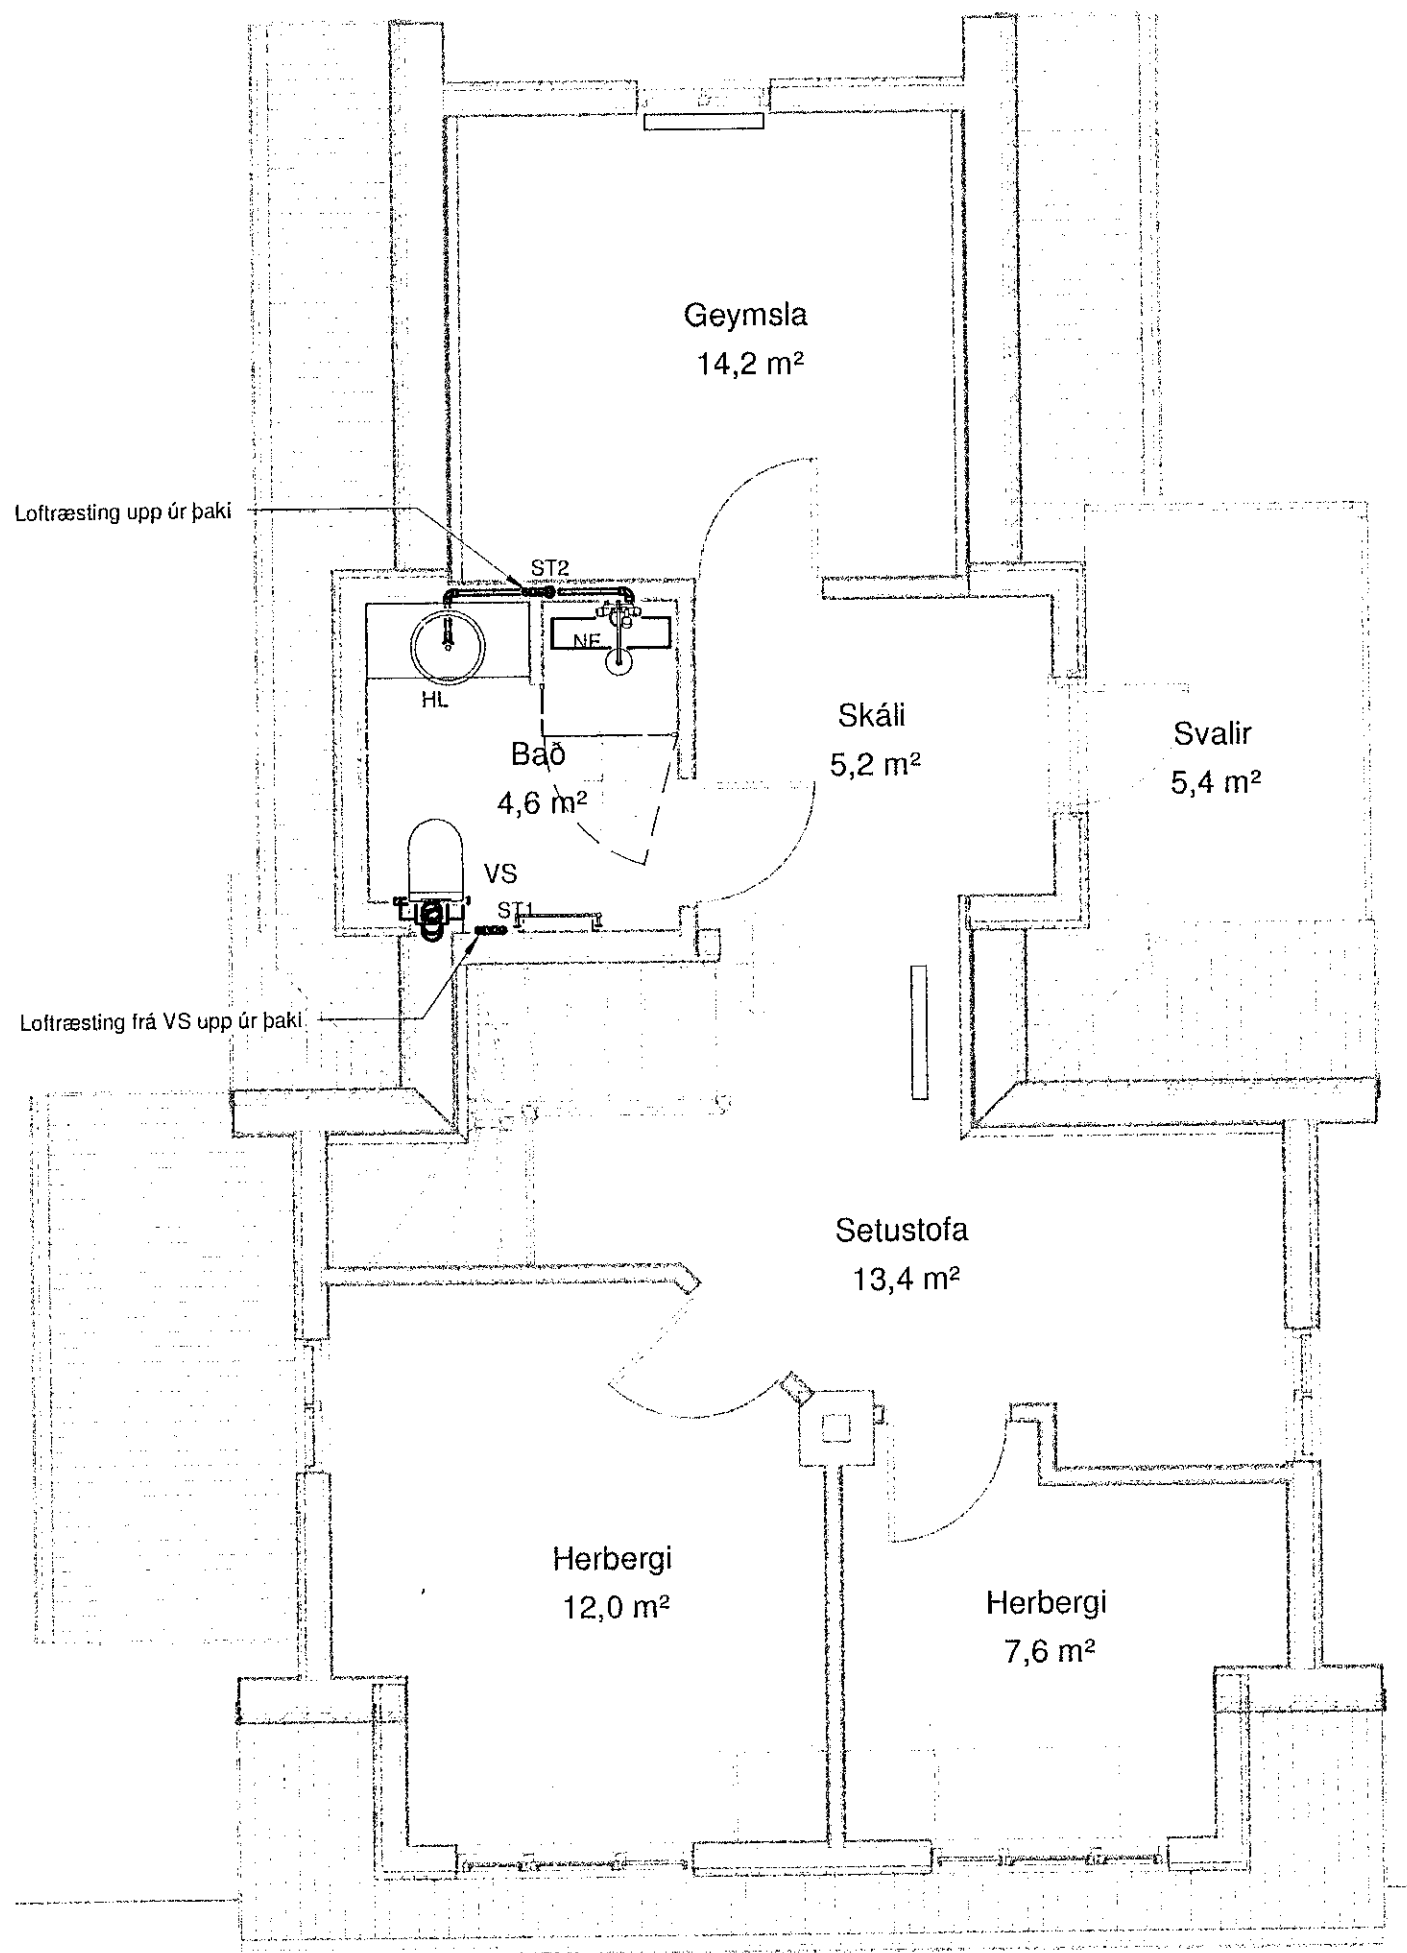

2 HÆÐ FRÁRENNSLI
1 : 50

SKÝRINGAR:
Allar lagnir undir loft skal hengt með viðurkenndum upphengjum. Lagnir lagðar í vegg þar sem því verður við komið.
Allt efni og frágangur skal vera í samræmið við holræsareglugerð og IST 66
Halli á lögnum er í þrómill.

- Merkingar**
- HL = Handlaug.
 - VS = Vatnssalerni.
 - ST = Sturta.
 - PV = Þvottavél.
 - RV = Ræstivasskur.
 - GN = Gólfniðurfall.
 - GNF = Gegnumstreymisniðurfall.
 - BK = Baðkar.
 - ST1 = Stammi no 1
 - PNF = Pakniðurfall.
 - HR = Hreinsilok.
 - UL = Undir loft.
 - PN = Pípa niður.
 - PU = Pípa upp.

Útg.	Dags.	Skýring	Br.af.
Al-Hönnun ehf			
Skólbraut 30 - 300 - Akranes GSM: 862-9933 - H: 431-3445 Kt: 650700-2440 runolfurstig@simnet.is -			
Verkheiti: EINBÝLISHÚS			
Heimilisfang: REYKJAVÍKURVEGUR 24			
Verkegund: LAGNIR VIÐBYGGINGAR			
Landnúmer:		Staðgreinir:	
FRÁRENNSLISLAGNIR			
FRÁRENNSLI 1. HÆÐ og 2. HÆÐ			
Hannað af:	RPS	Matshluti:	01
Teiknað af:	RPS	Mælikvarði:	1 : 50
Yfirfarið af:	RPS	Dagsetning:	11.11.2020
Samþykkt:	[Signature]		Kt: 090157-2489
17-110	-	-	F2
Verknúmer	Svæði	Áfangi	Ábyrgð
Númer	Útgát		



Blaðastærð: A2