


Samþykkt þann


11. jan. 2021

F.h. byggingarfulltrúans í Hafnarfirði
Sigurður Steinar Jónsson

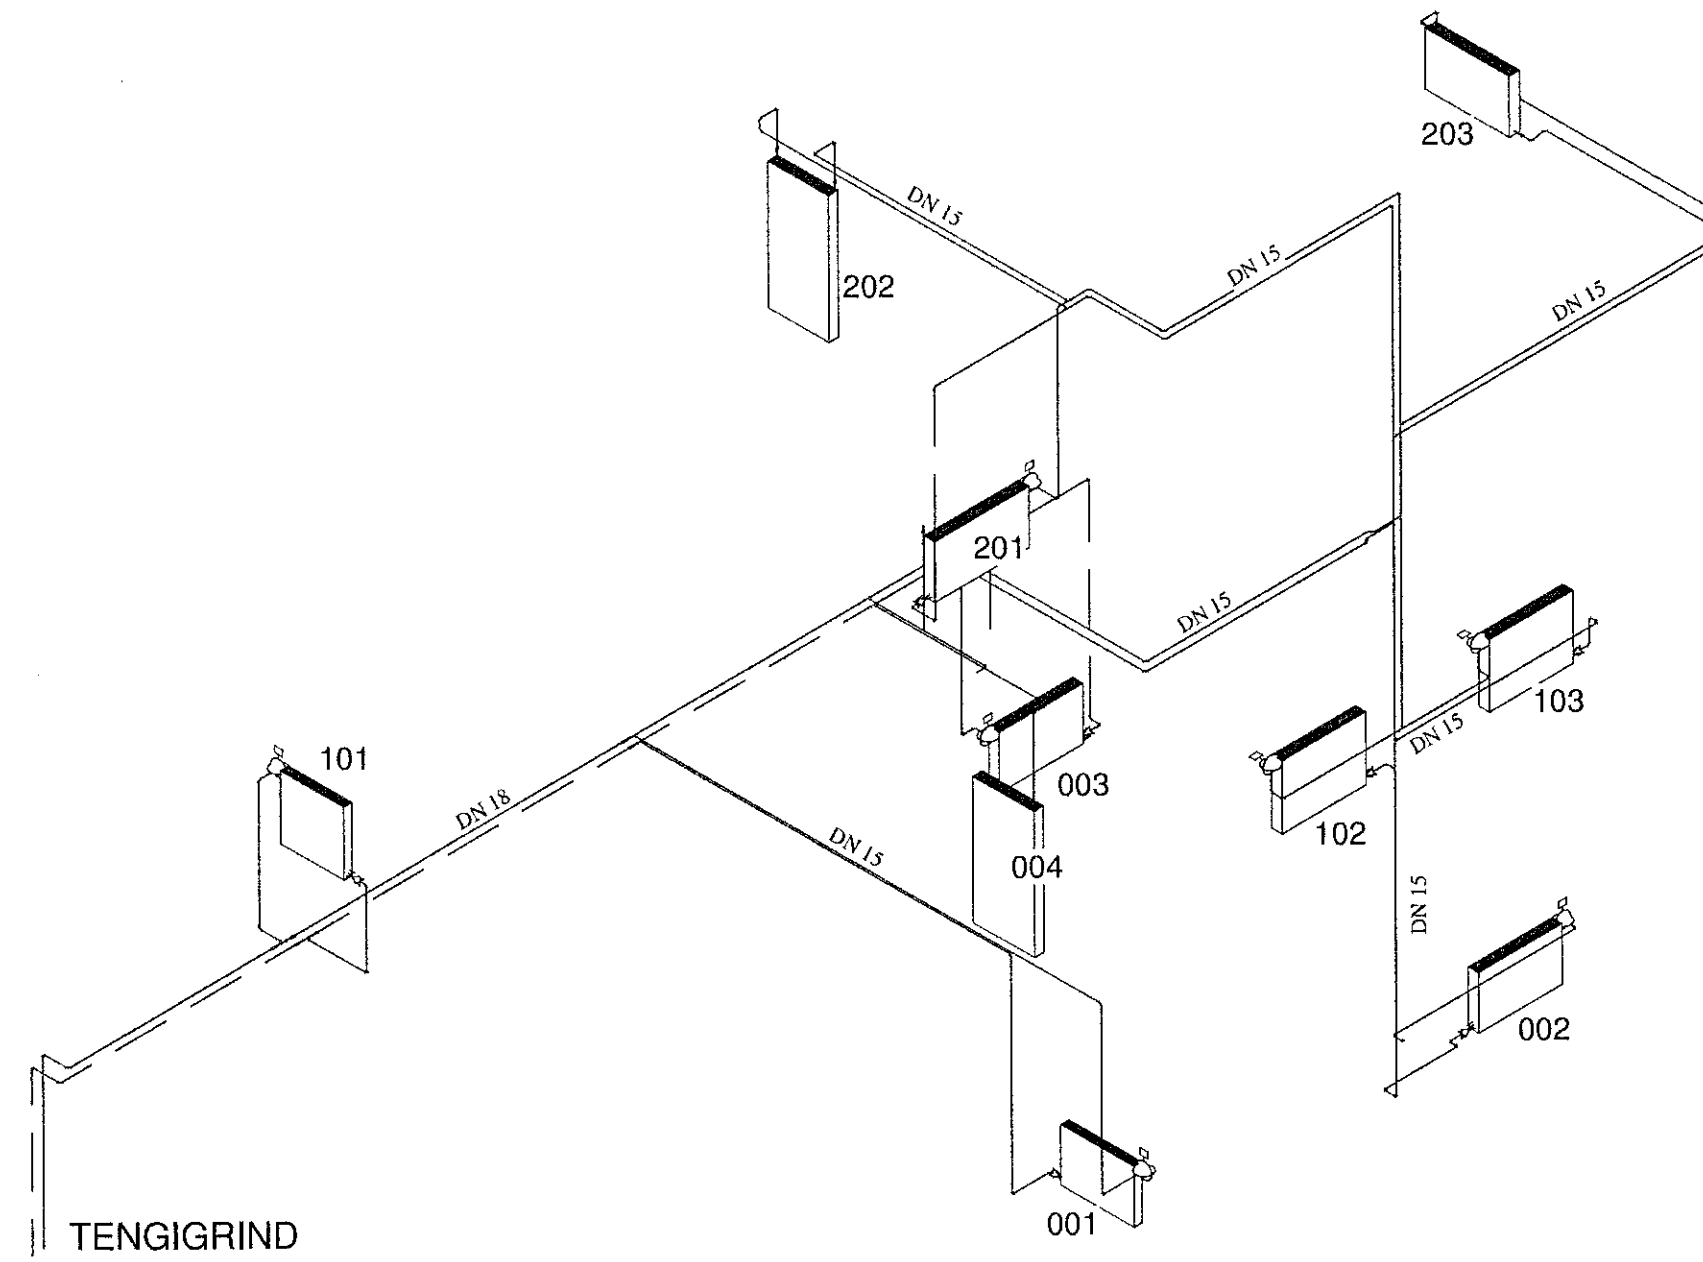

TENGIGRIND

3 RÚMMYND OFNALAGNA

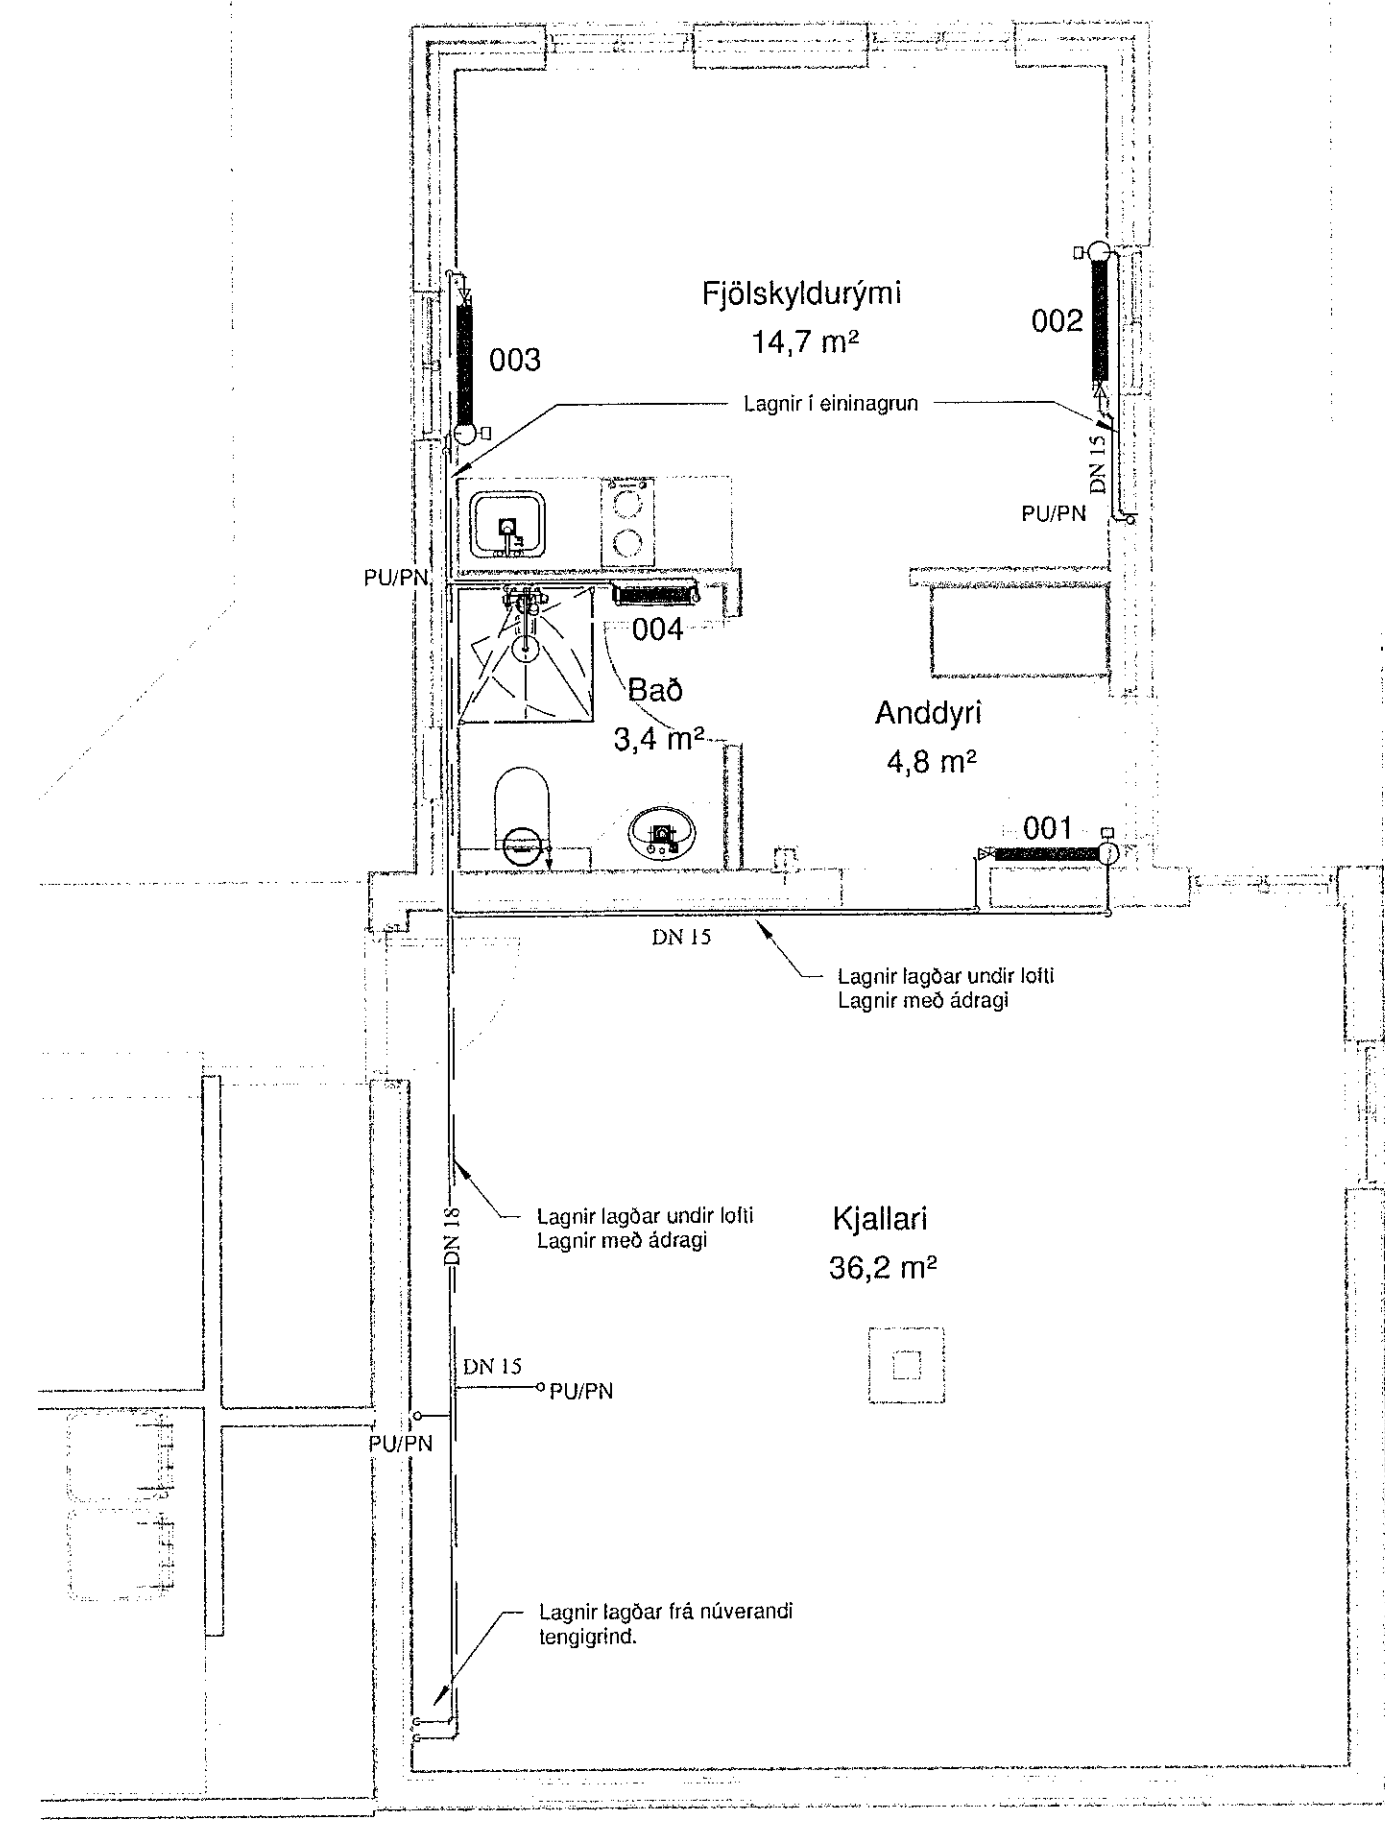

1 0- GRUNNM OFNALAGNA Í KJALLAR
1 : 50

Eínilyshús		Ofnaupplýsingar				ΔT = 35°C			
OFN NR.	Rými	AFL W (reiknað)	Gerð	Max Hæð	Max Lengd	STAÐS. STÚTA	OFNLOKAR	STILLI-TALA	Kv m³/h
001	Anddyrri	589 w	22	500 mm	800 mm	A-D	RA-N10	2.0	0.06
002	Fjölskyldur 1	879 w	22	600 mm	900 mm	A-D	RA-N10	2.0	0.08
003	Fjölskyldur 2	879 w	22	600 mm	900 mm	A-D	RA-N10	2.0	0.08
004	Bað	452 w	Handkl	1160 mm	500 mm	E-F	Retúrloki		
101	Anddyrri	613 w	22	500 mm	800 mm	A-D	RA-N10	2.0	0.06
102	Gangur	507 w	22	500 mm	700 mm	A-D	RA-N10	1.0	0.05
103	Hjónaherbergi	943 w	22	600 mm	900 mm	A-D	RA-N10	2.0	0.09
104	Bað	621 w	Handkl	1160 mm	500 mm	E-F	Retúrloki		
201	Skáli	849 w	22	500 mm	1000 mm		RA-N10	2.0	0.08
202	Bað	645 w	Handkl	1160 mm	500 mm	E-F	Retúrloki		
203	Geymsla	1044 w	33	600 mm	1000 mm		RA-N10	2.0	0.10
Samt.		8021 w							



Blaðastærð: A2

SKÝRINGAR:
Allar lagnir að ofnum Pe-x lagðar í steypu þar sem þær fara um gólf í kápu

- Merkingar**
- HL = Handlaug.
 - VS = Vatnssalerni.
 - ST = Sturta.
 - PV = Pvoltavél.
 - RV = Ræstivasskur.
 - GN = Gólfniðurfall.
 - GNF = Gegnumstreymisniðurfall.
 - BK = Baðkar.
 - ST1 = Stammi no 1
 - PNF = Pakniðurfall.
 - HR = Hreinsilok.
 - UL = Undir loft.
 - PN = Pípa niður.
 - PU = Pípa upp.

Útg.	Dags.	Skýring	Br.af.
Al-Hönnun ehf			
Skólbraut 30 - 300 - Akranes GSM: 862-9933 - H: 431-3445 Kt: 650700-2440 runolfursig@simnet.is -			
Verkheiti: EINBYLISHÚS			
Heimilisfang: REYKJAVÍKURVEGUR 24			
Verktegund: LAGNIR VIÐBYGGINGAR			
Landnúmer:		Staðgreinir:	
HITALAGNIR			
OFNAR KJALLARA OG OFNASKRÁ			
Hannað af: RPS	Matslutf: 01		
Teiknað af: RPS	Mælikvarði: As indicated		
Yfirfarið af: RPS 040157248	Dagsetning: 11.11.2020		
Samþykkt:		Kt: 090157-2489	
17-110 - - A		01	
Verknúmer	Svæði	Áfangi	Ábyrgð
Númer	Útgáf		
HÖNNUÐUR ASKULUR SÉR ALLAN ÞÉTT A TERNINGUM - FANFÖLDUN ER HÁÐ SKRIFLEGI SAMÞYKKT			

Útgáf: 30.11.2020 15:41:31