


Samþykkt þann
21. jan. 2021
F.h. byggingarfulltrúans í Höfðum
Sigurður Steinar Jónsson

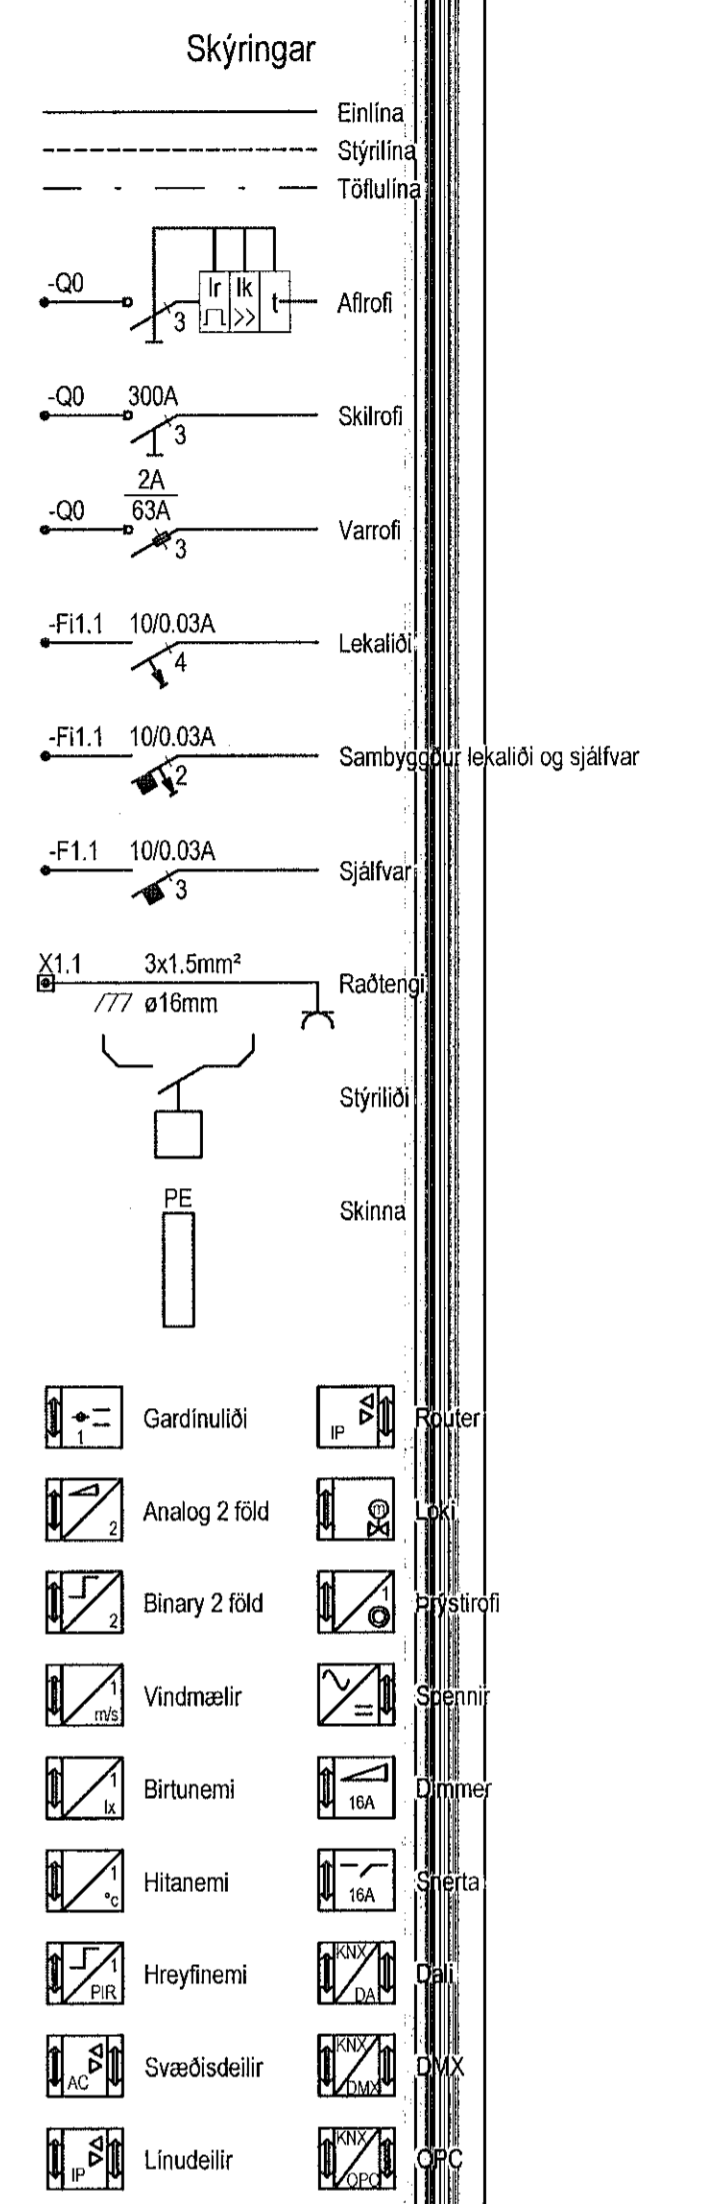

Úg.	Dag.	Styrj.	Út.	Sp.

VERKHÖNNUN
VERKFRÆÐIRÁÐGJÖF

Katrínartúni 4, 105 Reykjavík
Sími: 570-5800, kt. 650107-1280
www.verkhonnun.is, verkhonnun@verkhonnun.is

Magnús B. Þórðarson kt. 030879-4149
Samskipti: Verkhonnun ehf. *Magnús*

Undirritað samráðingstíðni: *[Signature]*

Verkskipti
REYKJAVÍKURVEGUR 54
RAFLAGNIR
EINLÍNUMYND

Alþingisráðgjafi:	SAA	MBÞ	04.01.2021	Málsvæði	A1
stefania@verkhonnun.is	Telvað	Yfirlið	Dagsetning		Blattstærð
2020-01-040		21.00.01			

HÖNDUR ÁSKILUR GER ALLAN RETT A TERNINGUM - FÖÐUR ER HÁR SKRIFLEGI SAMYKKI