




Stigi - snið
1 : 20

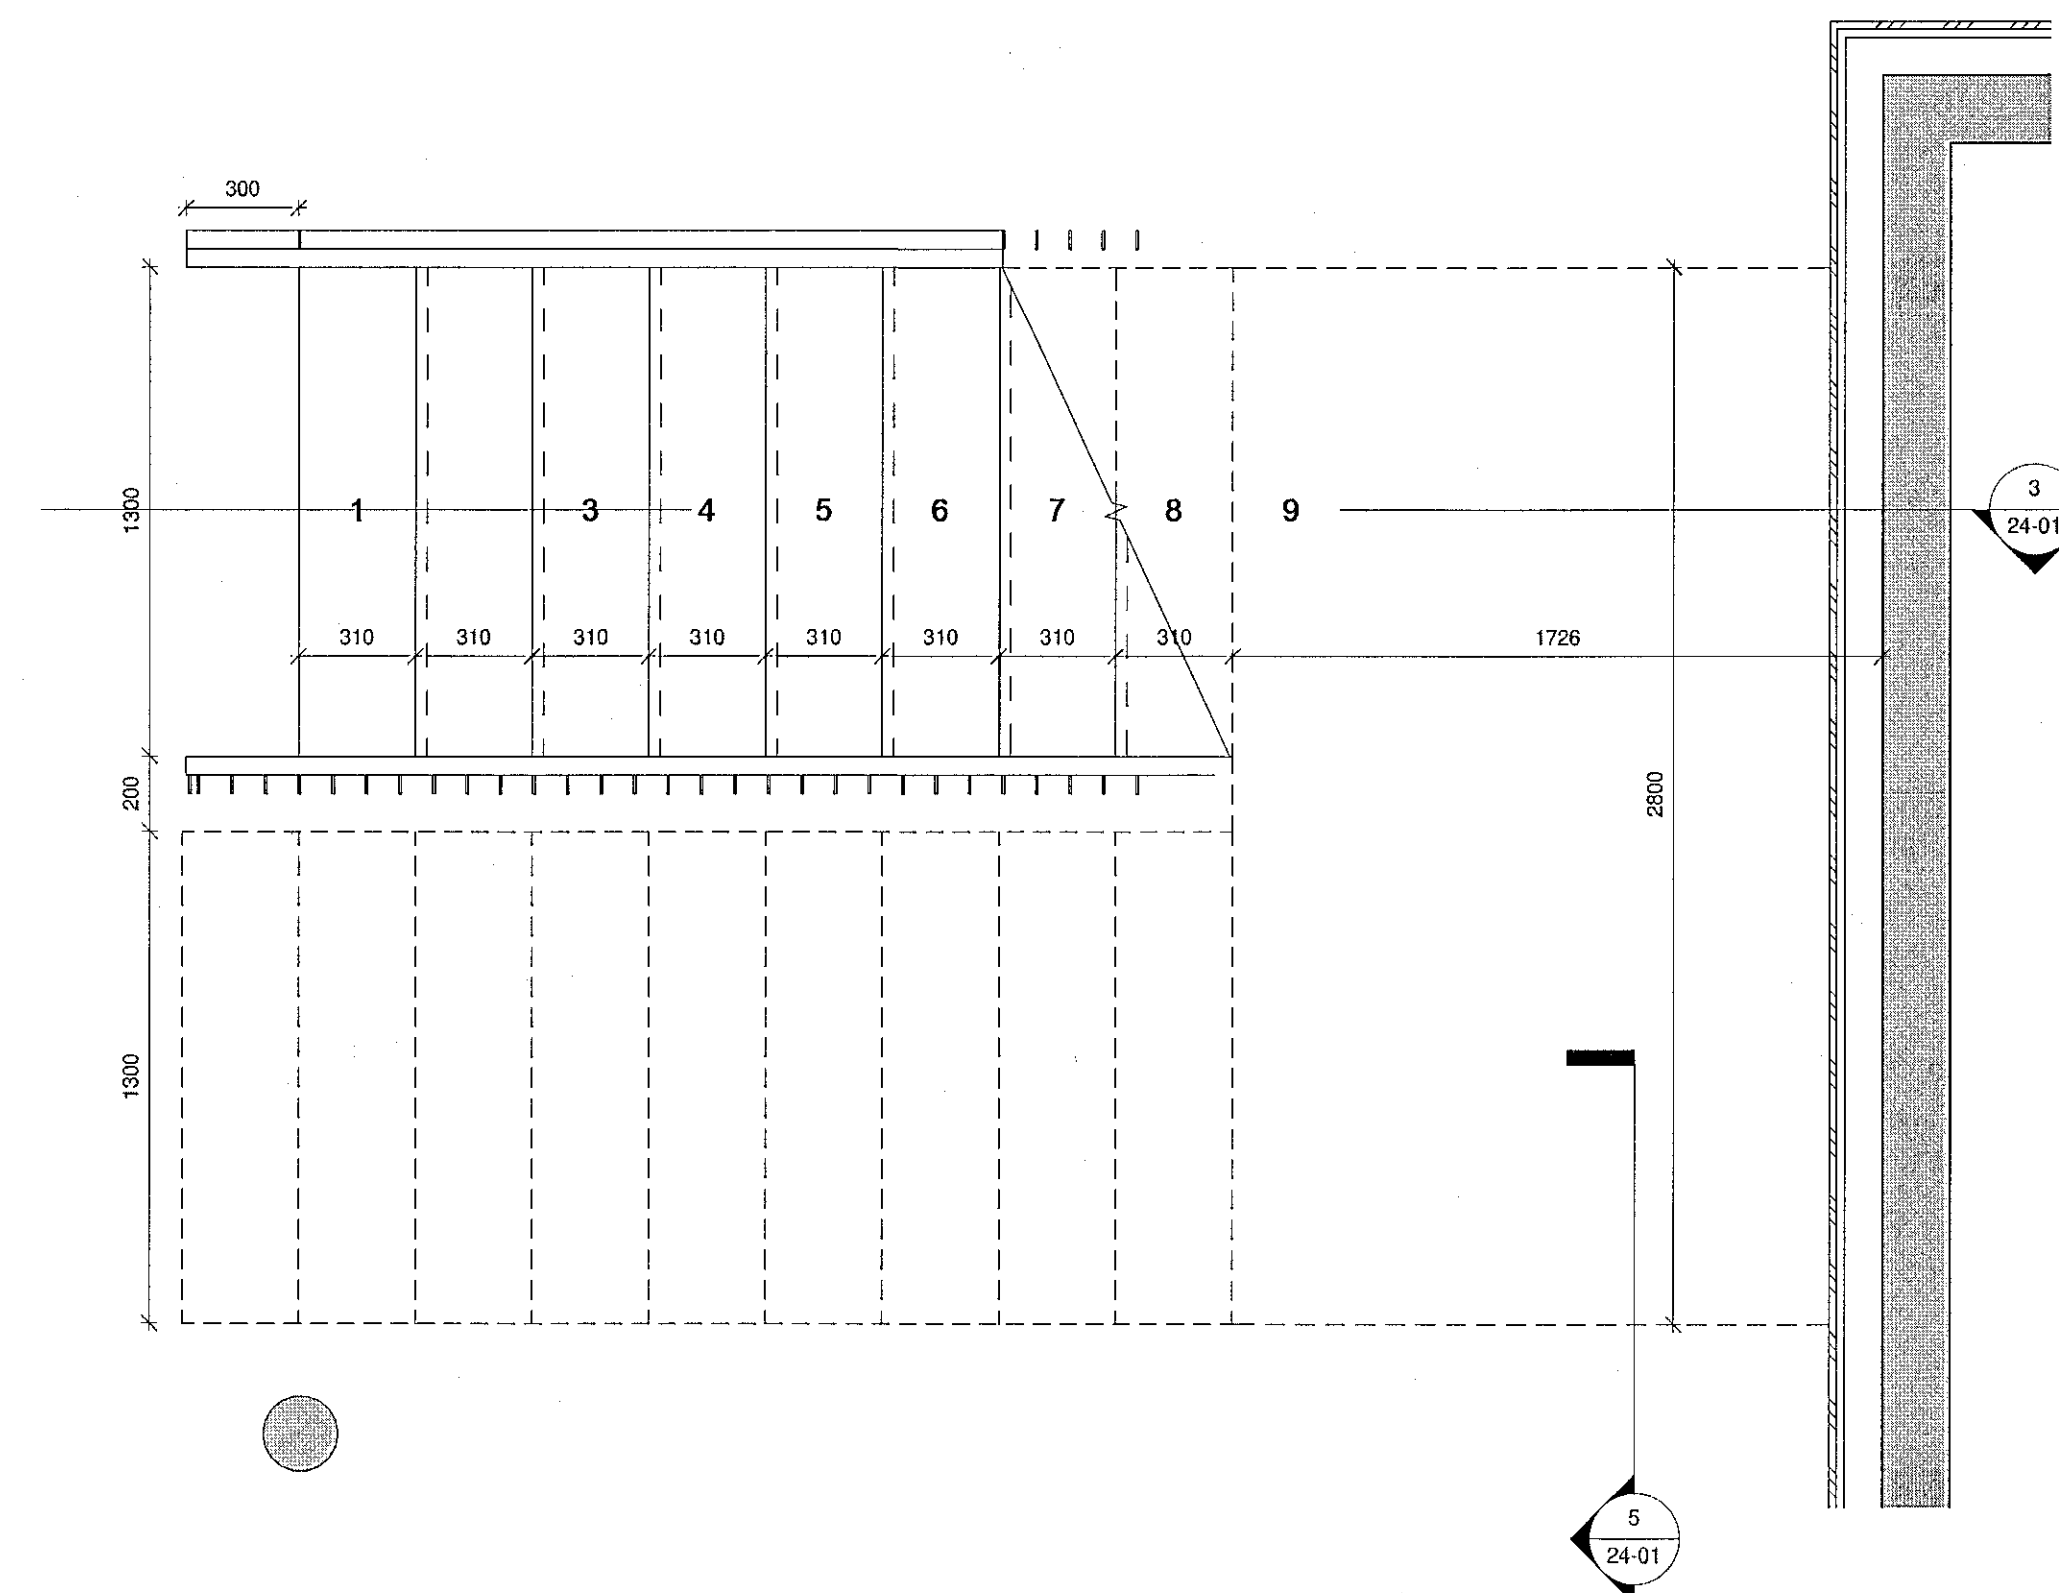


Grunnmynd stiga - 1. hæð
1 : 20

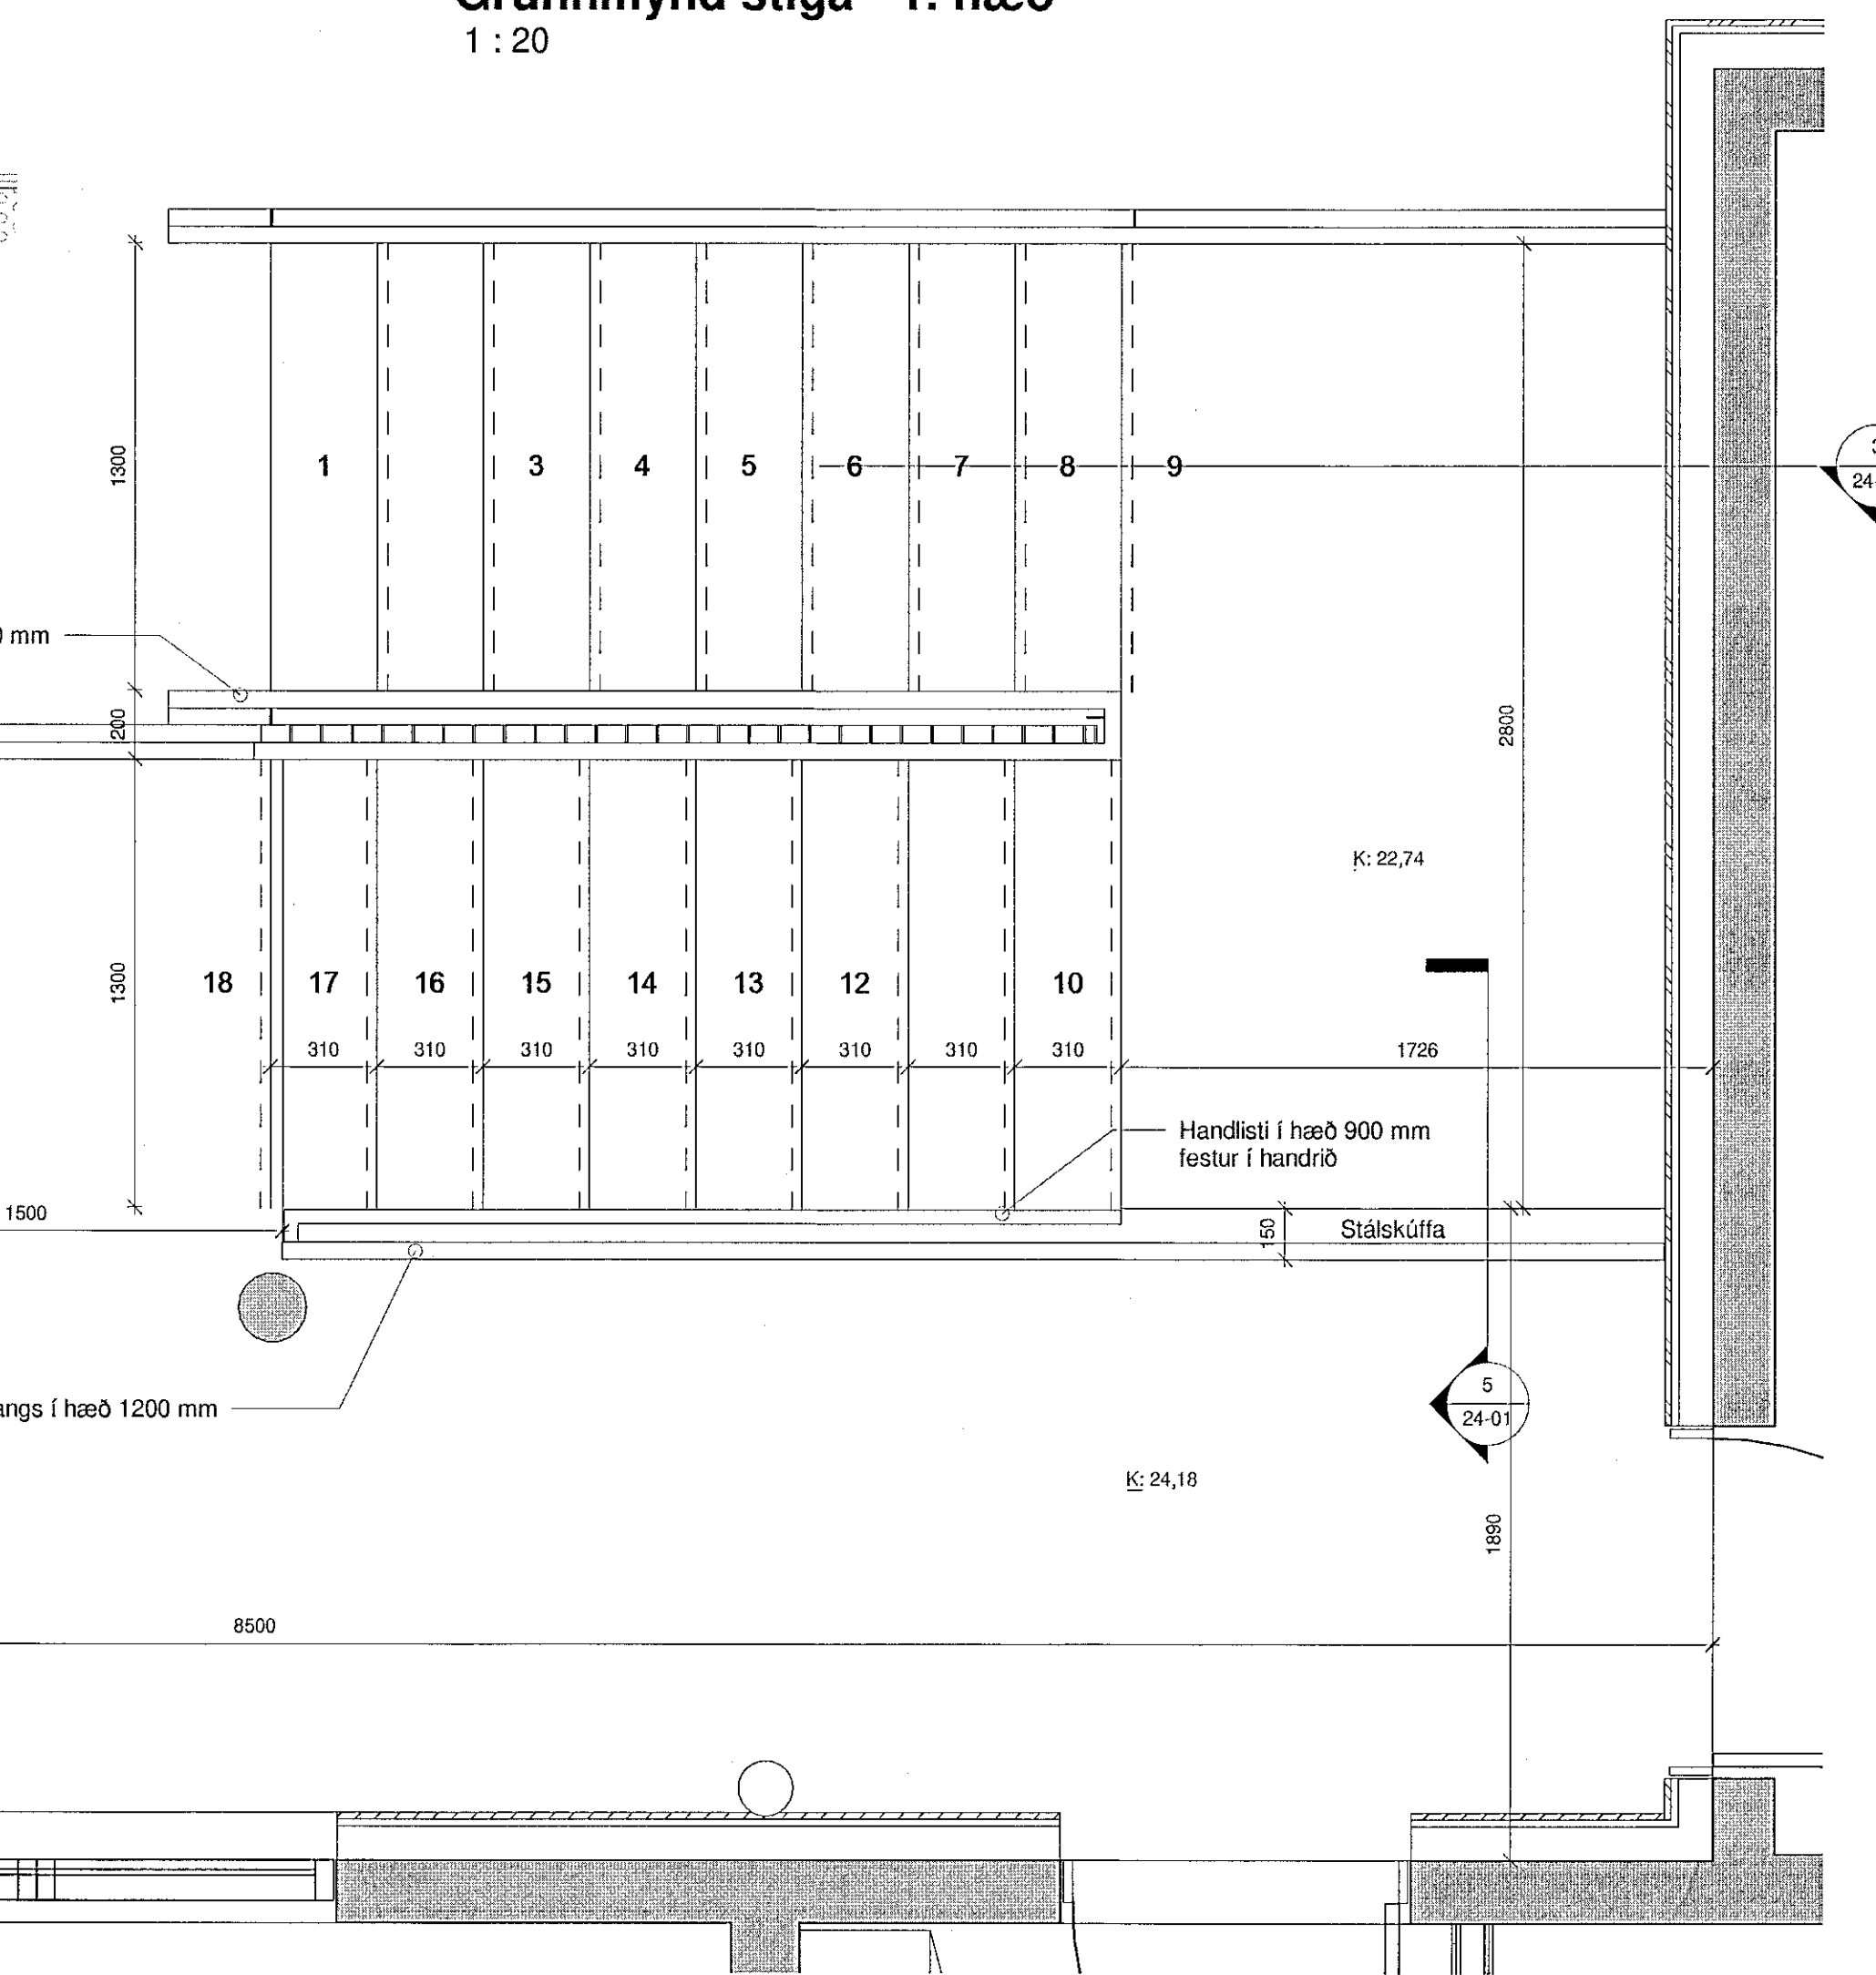

Grunnmynd stiga - 2. hæð
1 : 20

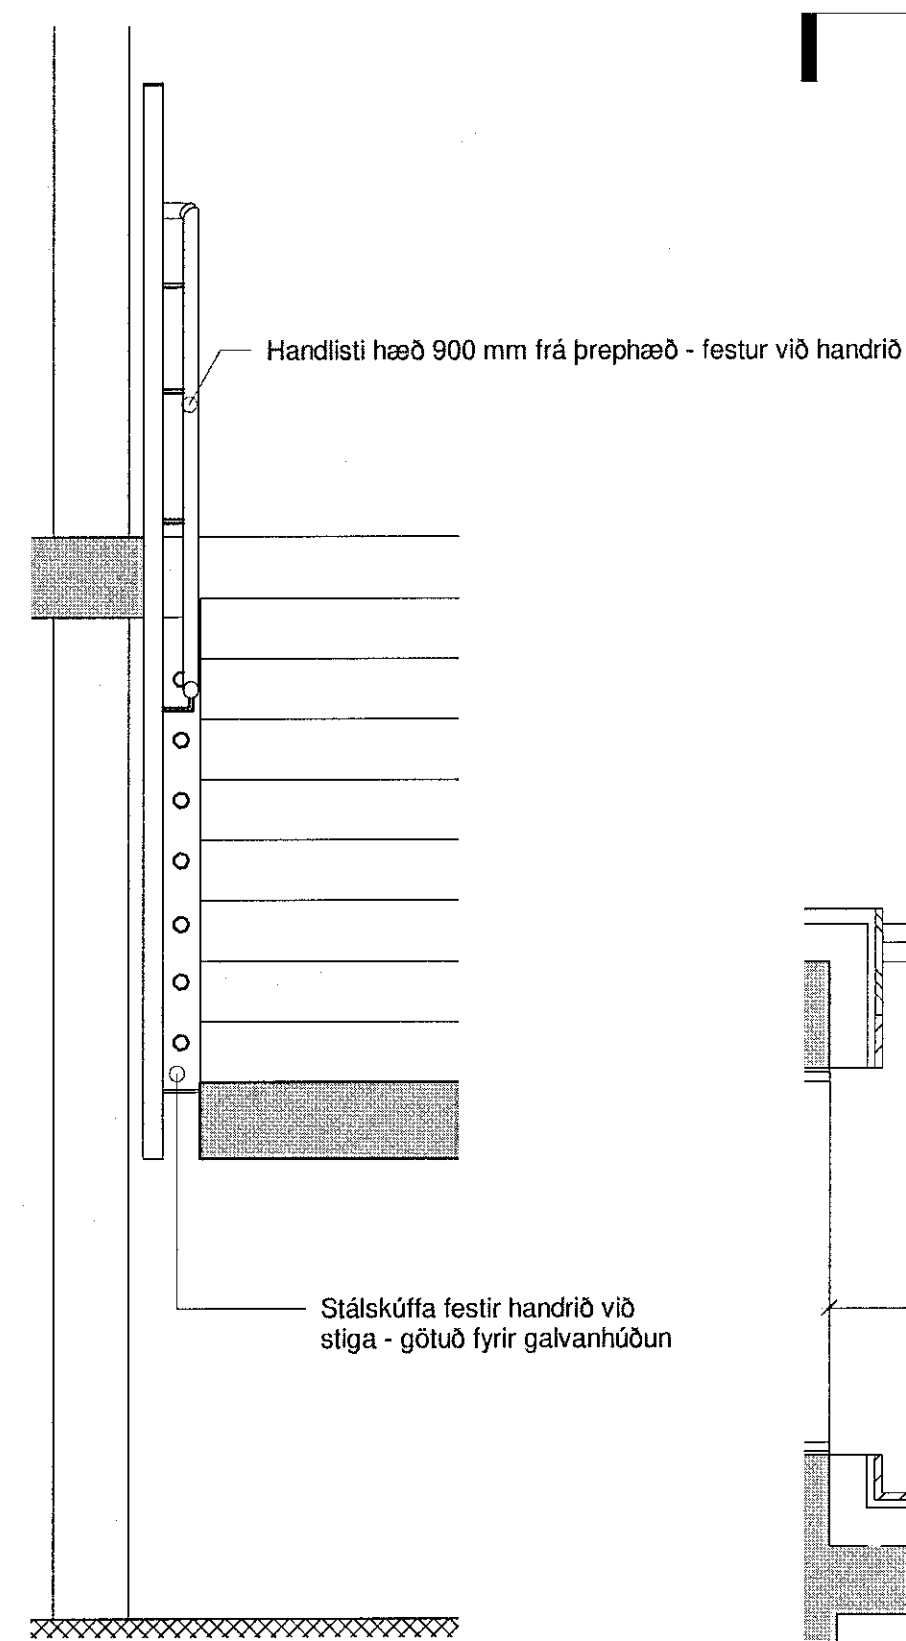

Snið í handrið útistiga
1 : 20

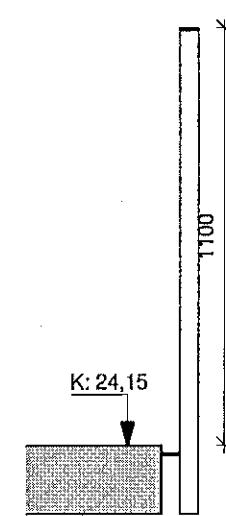

Handrið svala - kennisnið
1 : 20

Samþykkt þann
08. jan. 2021
F.h. byggingarfulltrúans í Hafnarfirði
Sigurður Steinar Jónsson

ÖLL MÁL OG AÐSTÆÐUR ATHUGIST Á STADNUM
AÐUR EN SMÍÐI HEFST.
OHEIMILT ER AÐ MÆLA UPP AF TEIKNINGUM.
ASK ARKITEKTUM SKAL TILKYNNT UM
ÖSAMRÆMI OG VAFAATRÍÐI ER UPP KUNNA AÐ
KOMA.

TEIKNINGAR Í SAMRÆMI VÍÐ ÚTGEFNAR
AÐALTEIKNINGAR DAGS. 09.10.2019

Stigi gangsvala

Stigi steyptur - festur skv. teikningum verkfræðinga.
Uppstig - 160 mm
Frámstig - 310 mm
Innskot - 30 mm

Handrið
Handrið stiga gangsvala skulu í hæð 1200 mm.
Handrið svala á suburhlöð skulu í hæð 1100 mm. - sjá kennisnið.

Öll góti á handrið og festingar skulu gerð fyrir galvanhöðun.
Pílárar eru úr heit galvaniseruðu flatstáli 6x50 c/c 95 mm.
Bil milli pílara skal aldrei vera meira en 89 mm.

ÚTGÁFA	TEIKNAD	YFIRFARIÐ	DAGS
ASK arkitektar ehf. Göngugata 9, 101 Reykjavík Sími: 545 0200 www.ask.is			
<p>ÁRITUN HÖNNUNAR AÐALUPPERÐÁTTA</p> <p><i>Sigurður Steinar Jónsson</i> ARKITEKTAR</p> <p>260767-8315</p>			
<p>VERKFERI SMÁIBÚÐAHÚS SKIPALÓNI 3 HAFNARFIRÐI</p>			
TEIKNAD	MARKI	MARKI	MARKI
VERKTEIKNINGAR	1 : 20	1 : 20	1 : 20
HEITI TEIKNINGAR	AF	AF	AF
Stigar - gangsvallir - handrið	AA	AA	AA
	SS	SS	SS
	15.09.2020	15.09.2020	15.09.2020
VERK NÚM.	ALDREKENN - HÁMÆTT TEIKNINGAR	ÚTGÁFA	
2001	24-01		

ÖLL AFNOT OG AFTRILUN TEIKNINGAR ER HJÓÐ SAMÞYGGI ASK ARKITEKTA. EKKI SKAL MÆLA UPP AF TEIKNINGU