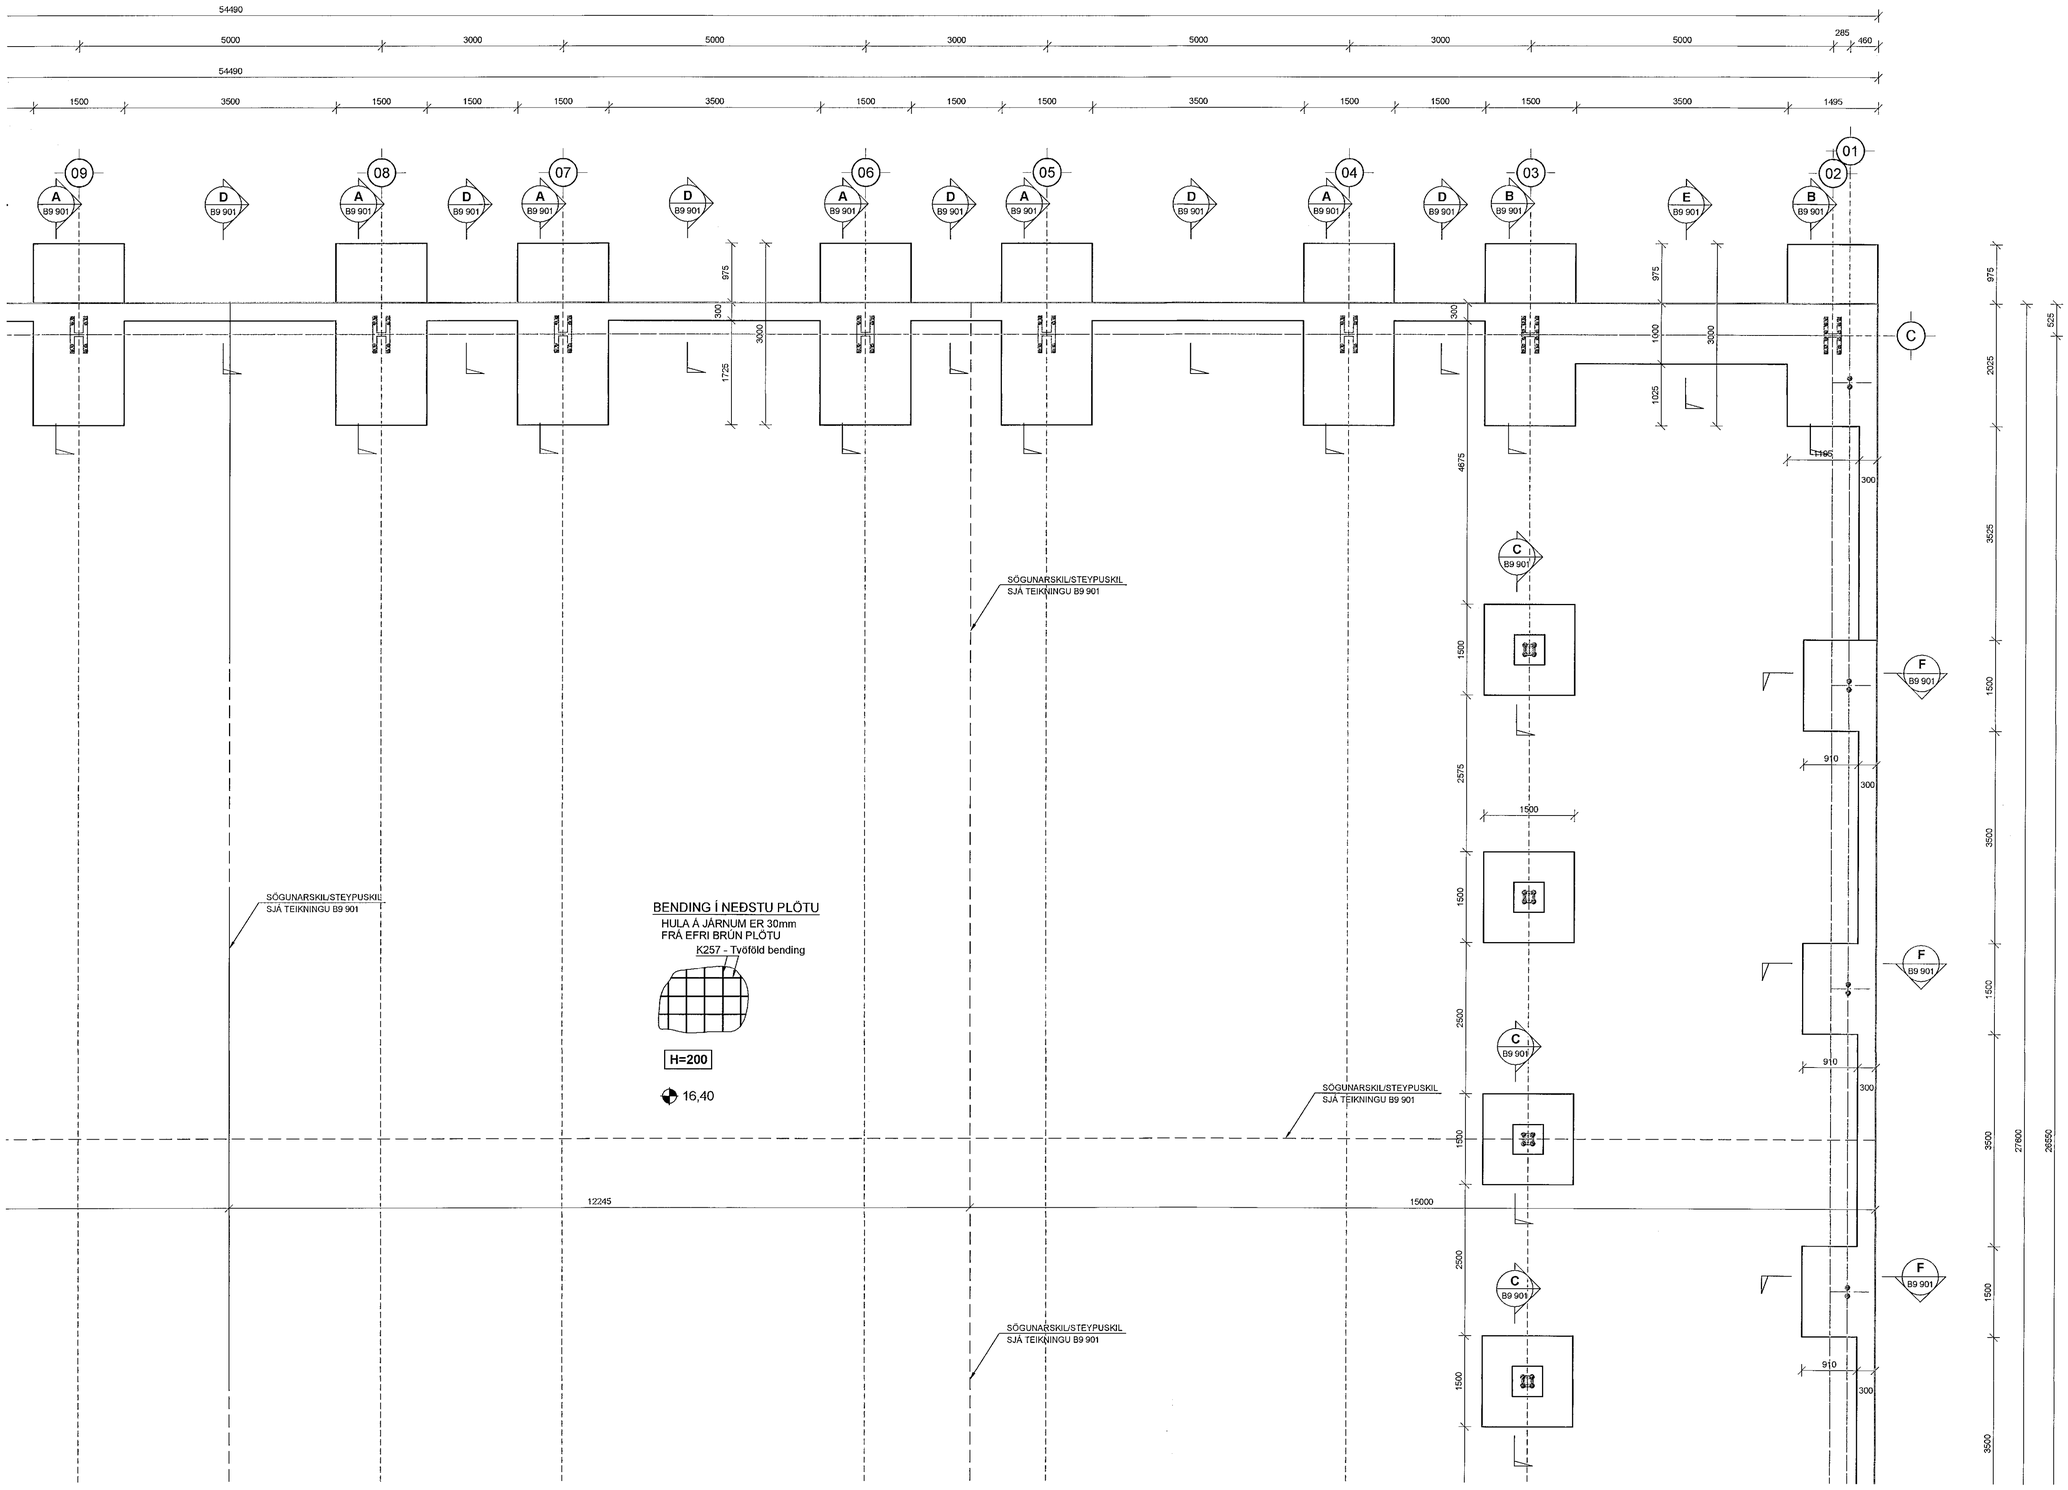


**SKÝRINGAR:**

- MÁLSETNINGAR ERU Í mm EN KÓTAR ERU Í m
- EINANGRUN UNDIR BOTNPLÖTU ER 100mm XPS - ÞRÝSTIÐOLIN.

**TILVÍSANIR:**

ALMENNAR SKÝRINGAR:
SJÁ TEIKNINGU NR. 20148-B000

MÁLSETNINGAR Á VEGGJUM:
TEIKNING ARKITEKTS

GÖT Í UNDIRSTÖÐU VEGGJUM:
TEIKNING LAGNAHÖNNUÐA

UPPLÝSINGAR UM KÓTA:
TEIKNING ARKITEKTS

HALLAPLAN BOTNPLÖTU:
TEIKNING ARKITEKTS

Samþykkt þann
12. jan. 2021
F.h. byggingarfulltrúans í Hafnarfirði
Sigurður Steinar Jónsson

undirskrift aðalhönnuðar:
Kjartan Rafnsson. kt. 220850-2189

Útg. Dags. Skýring Hannað/Yfirfarið

VSB_
VERKFRÆÐISTOFA
Bæjarhrauni 20 / 220 Hafnarfjörður
Kennitala 710796-2899
Sími 585 6600
vsb@vsb.is / www.vsb.is

| | |
|---|---|
| Dagsetning aðaluppdráttar | 15.02.2020 |
| Áritun hönnunarstjóra | Kjartan Rafnsson<br>Kt: 220850-2189 - kjartan@eurostal.is |
| Áritun sérhönnuðar | Hannes Örn Jónsson<br>Kt: 060262 4469 • hannes@vsb.is |
| Verkheiti | STÁLHELLA 2<br>221 Hafnarfirði |
| Verkhluti | Burðarvirki<br>Undirstöður<br>Grunnmynd 2 |

| Hannað | Teiknað | Yfirfarið | Kvarði | | Síða |
|---|---|---|---|---|---|
| HÖJ | HÖJ | GDG/GM | 1:50 | / A1 | - |
| Dags. | Verkefni | Teikning | | | Útgáfa |
| 11.11.2020 | 19145 | B2 -12 | | | - |

V:\2019\19145 Álhella 2\T-Teikningar\T2-Project_Navigator\19145-Álhella 2\Sheets\Burður\19145-B2 -11-14 - .dwg