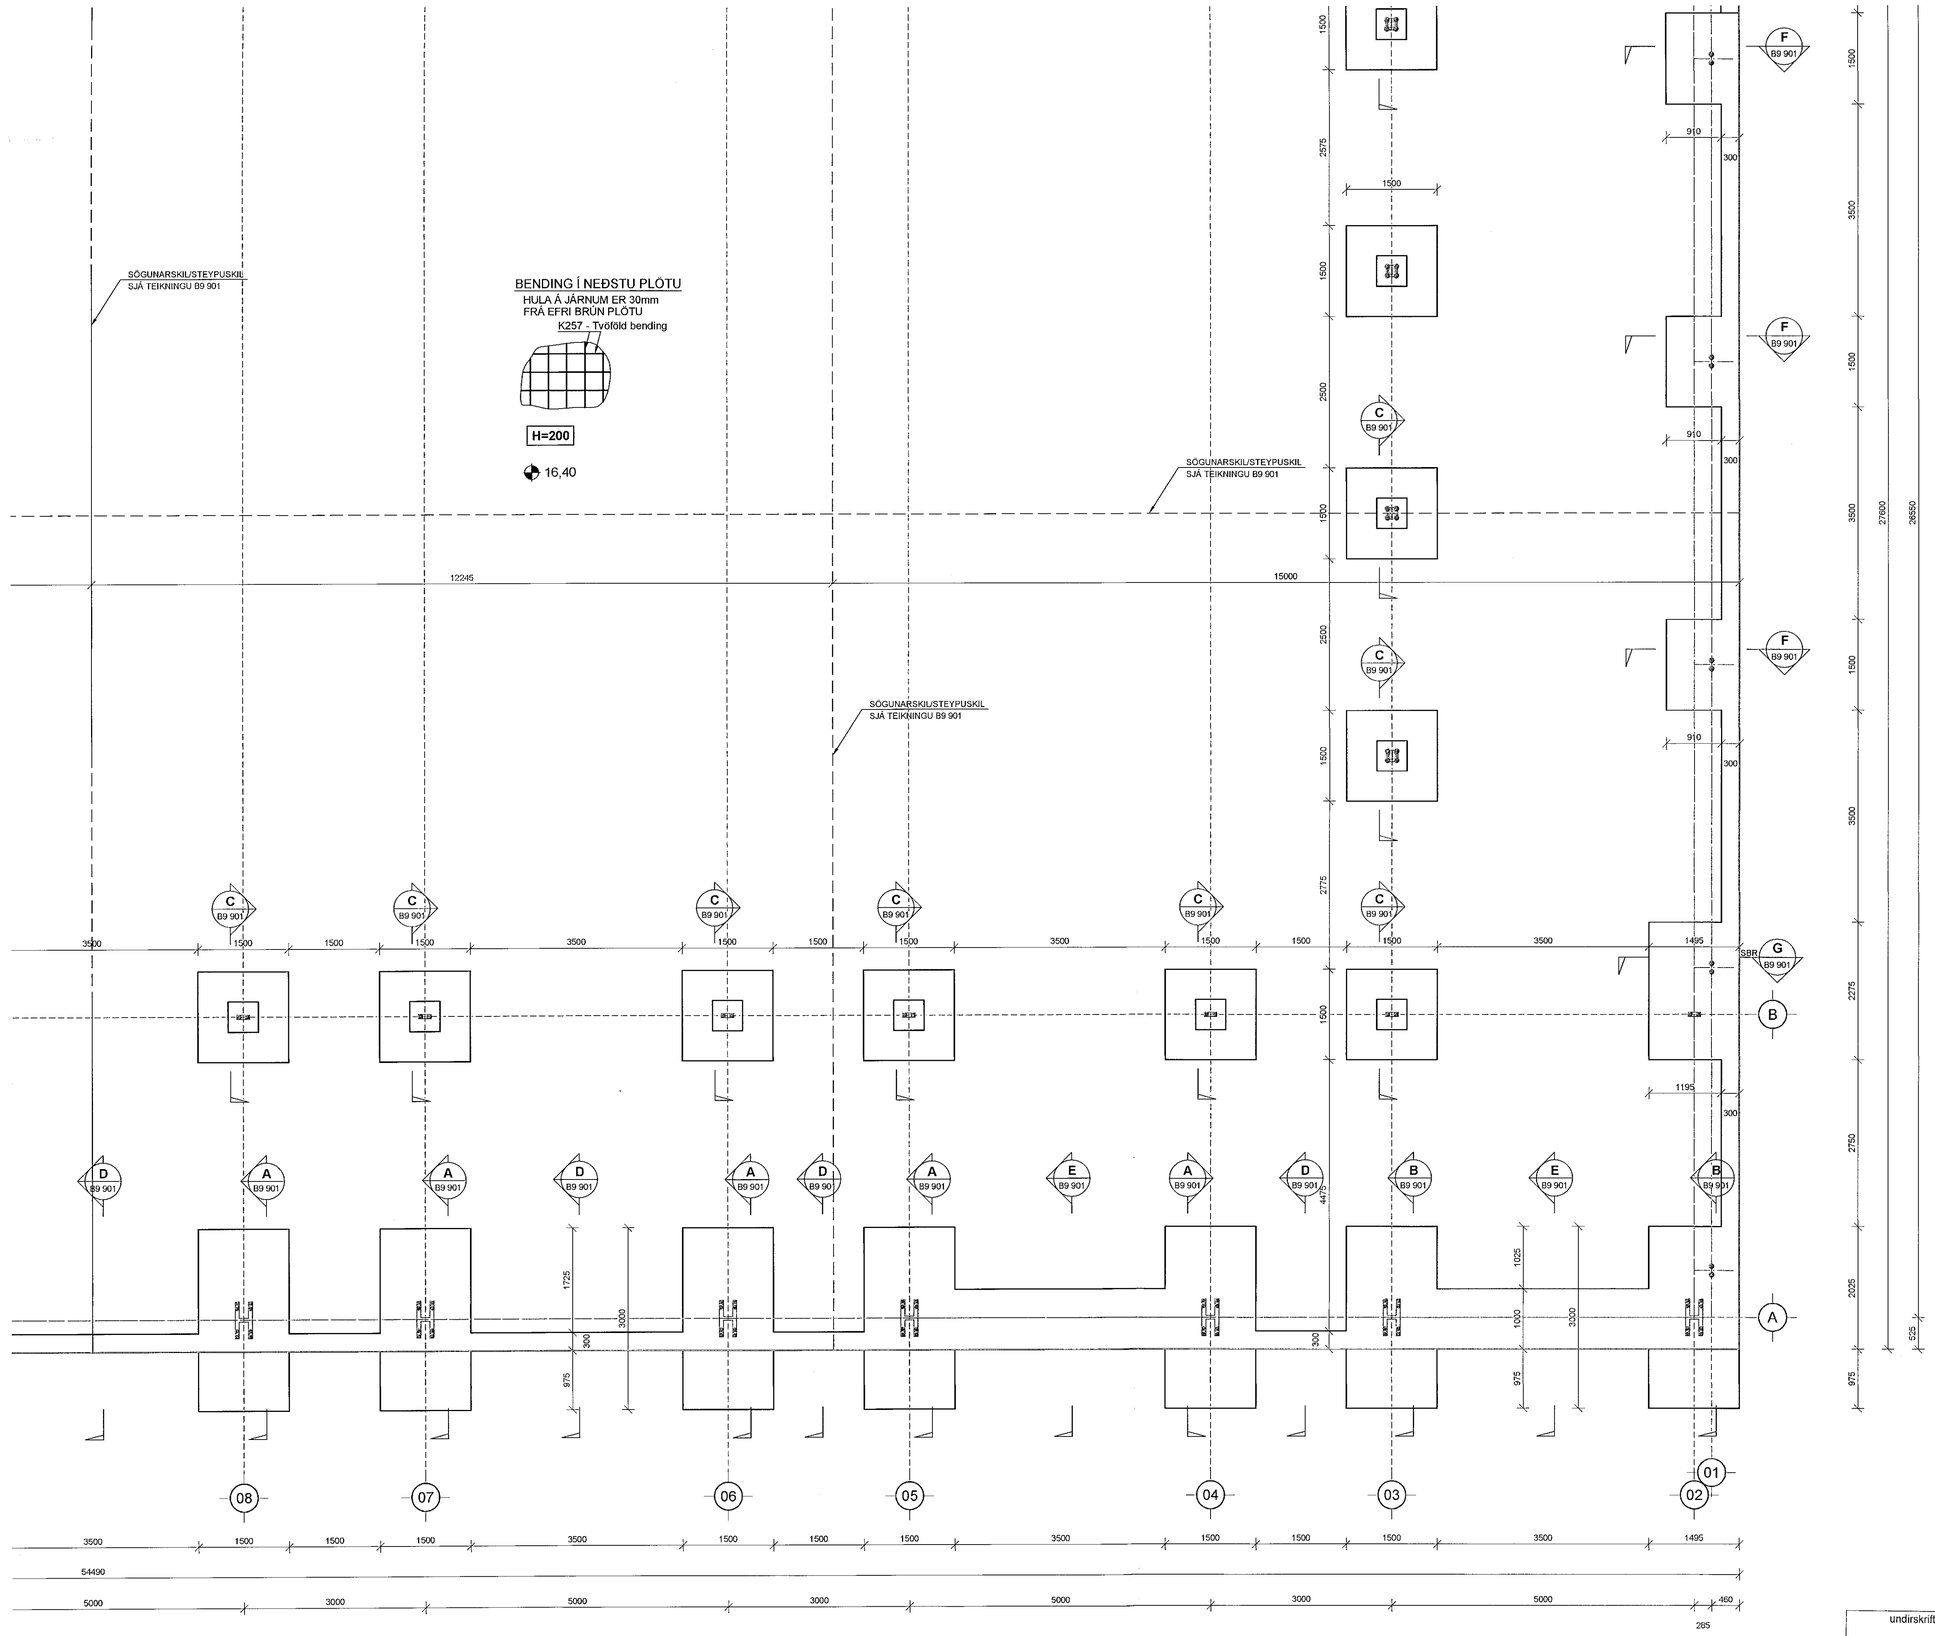

Samþykkt þann
12. jan. 2021
F.h. byggingarfulltrúans í Hafnarfirði
Sigurður Steinar Jónsson

SKÝRINGAR:

- MÁLSETNINGAR ERU Í mm EN KÓTAR ERU Í m
- EINANGRUN UNDIR BOTNPLÖTU ER 100mm XPS - ÞRÝSTIÞOLIN.

TILVÍSANIR:

ALMENNAR SKÝRINGAR:
SJÁ TEIKNINGU NR. 20148-B000

MÁLSETNINGAR Á VEGGJUM:
TEIKNING ARKITEKTS

GÖT Í UNDIRSTÖÐU VEGGJUM:
TEIKNING LAGNAHÖNNUÐA

UPPLÝSINGAR UM KÓTA:
TEIKNING ARKITEKTS

HALLAPLAN BOTNPLÖTU:
TEIKNING ARKITEKTS

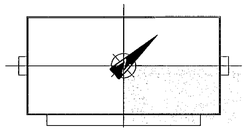

Útg.	Dags.	Skýring	Hannað/Yfirfarið

VSB
VERKFRÆÐISTOFA
Bæjarhrauni 20 / 220 Hafnarfjörður
Kennitala 710796-2899
Sími 585 6600
vsb@vsb.is / www.vsb.is

Dagsetning aðaluppdráttar
15.01.2020

Áritun hönnunarstjóra
Kjartan Rafnsson
Kt: 220850-2189 - kjartan@eurostal.is

Áritun sérhönnuðar
Hannes Örn Jónsson
Kt: 060262 4469 • hannes@vsb.is

Verkheiti
STÁLHELLA 2
221 Hafnarfirði

Verkhluti
Burðarvirki
Undirstöður
Grunnmynd 4

Hannað	Teiknað	Yfirfarið	Kvarði		Síða
HÖJ	HÖJ	GDG/GM	1:50	/ A1	-
Dags.		Verkefni	Teikning		Útgáfa
11.11.2020		19145	B2 -14		-

undirskrift aðalhönnuðar:
Kjartan Rafnsson. kt. 220850-2189

V:\2019\19145 Álhella 2\T-Teikningar\T2-Project_Navigator\19145-Álhella 2\Sheets\Bu\19145-B2-11-14-.dwg