


Sambýkkt þann  
12. jan. 2021  
F.h. byggingurfulltrúans í Hafnarfirði  
Sigurður Steinar Jónsson

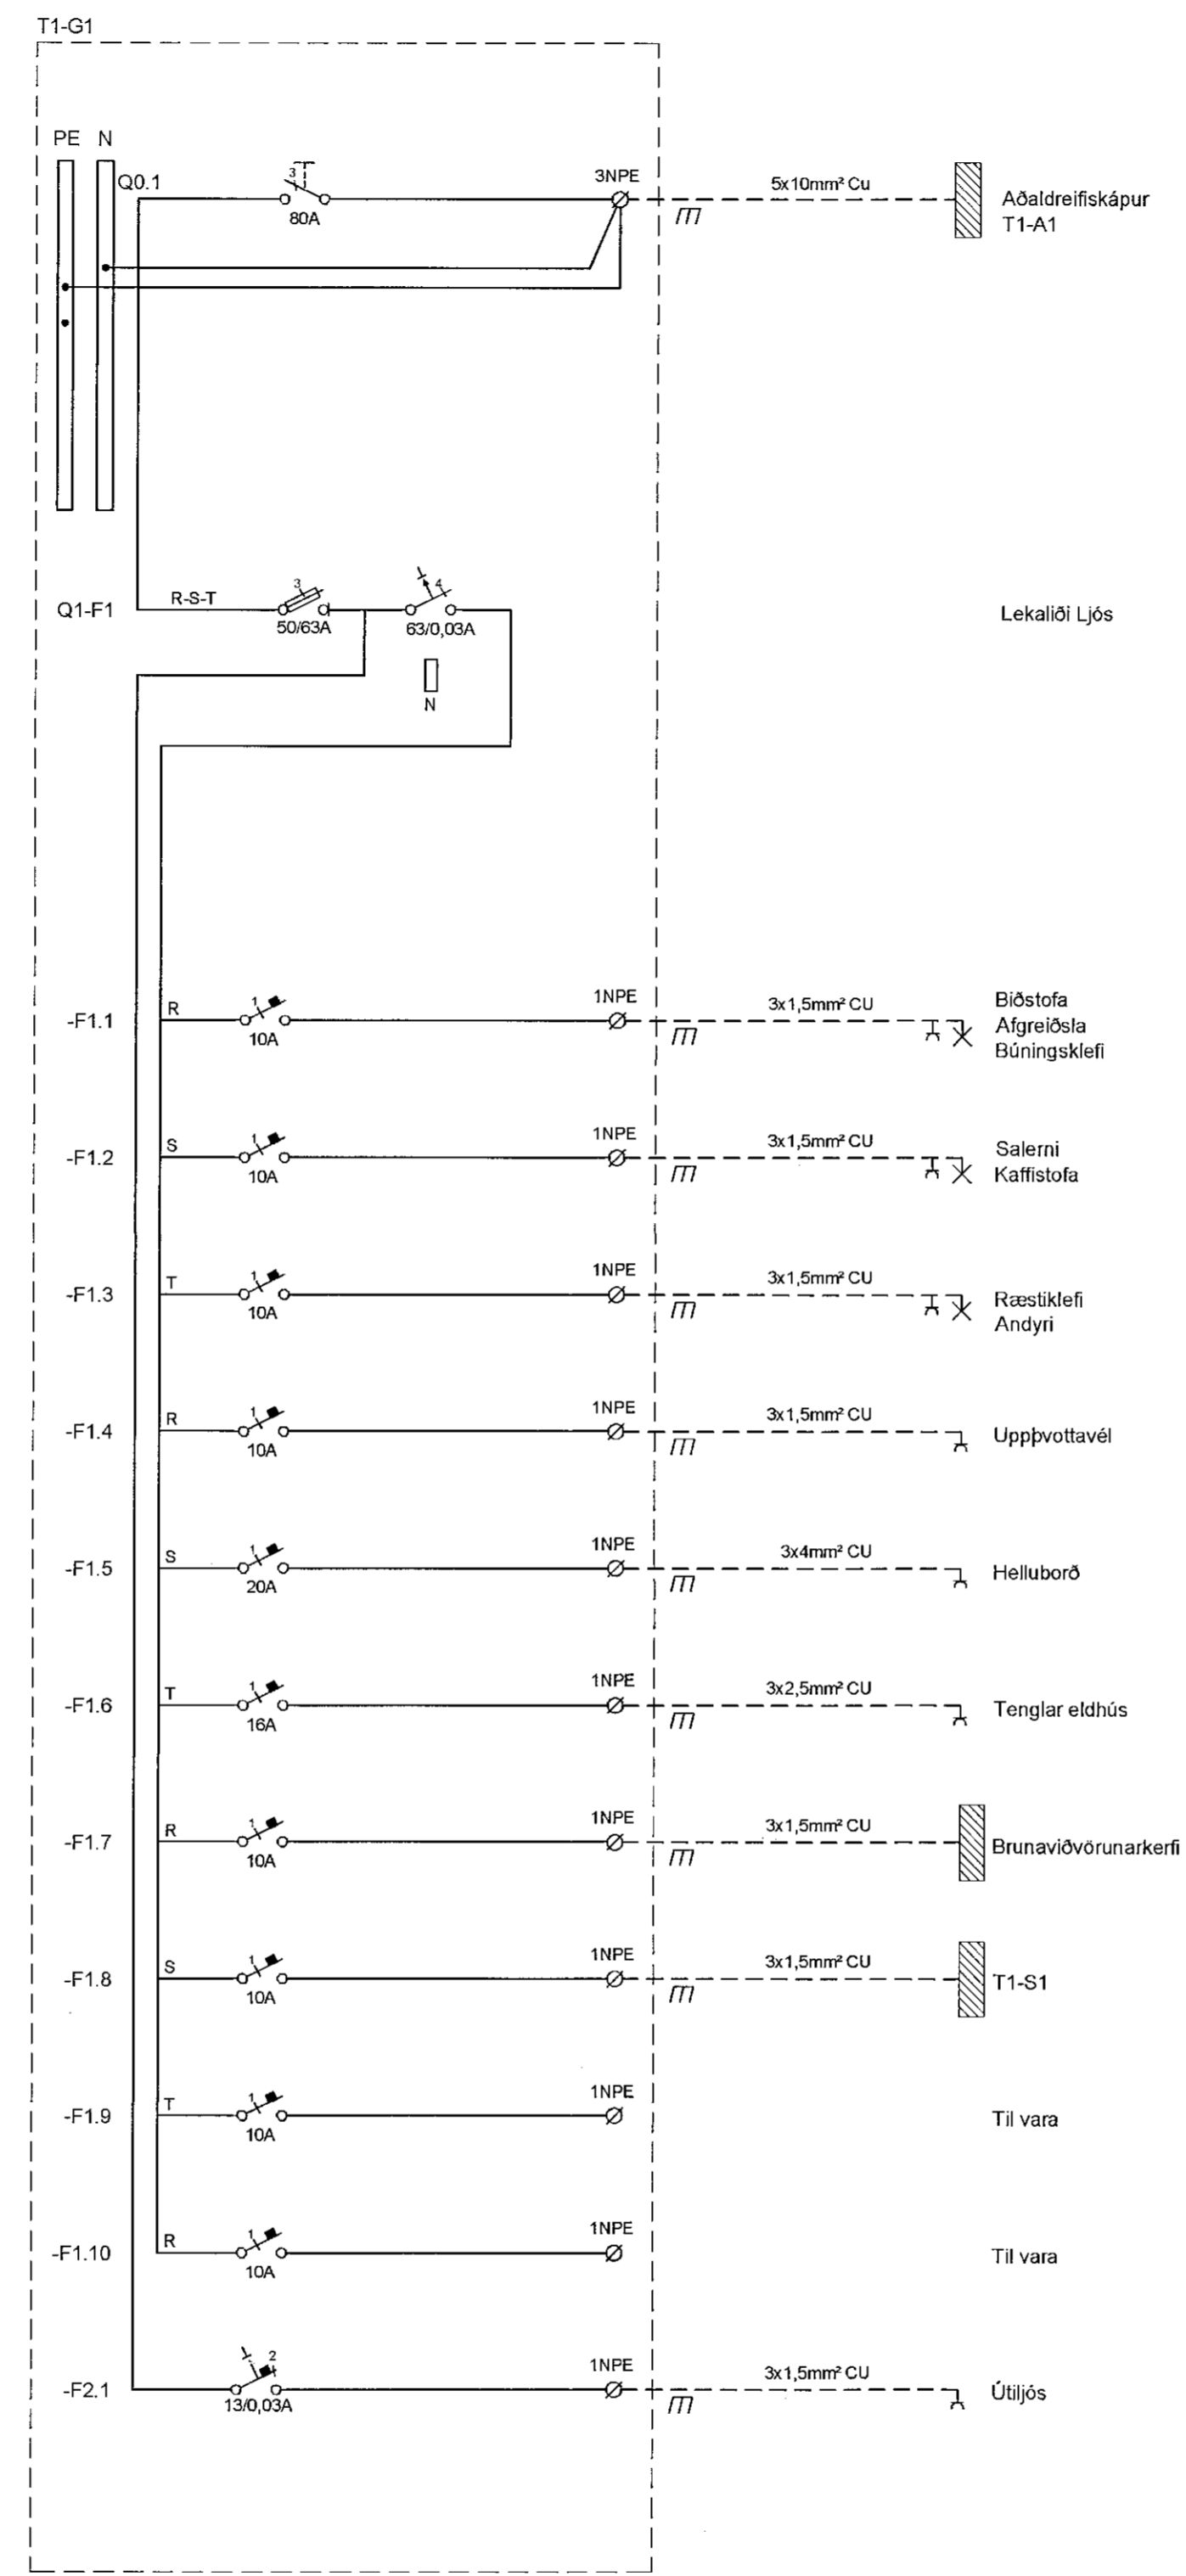

V:\2019\145\_Alfna 211\_Tekningar\12\_Projec\_Navigatort\15\_Alfna 2\Sheets\Raft\1545R6 111 -.dwg

Útg. Dags. Skýring Hannad/Yfirfarð

**VSB.**  
VERKFRÆDISTOFA  
Bajarhrauni 20 / 220 Hafnarfjörður  
Kennitala 710796-2899  
Sími 520 8900  
vsb@vsb.is / www.vsb.is

undirskrift aðalhönnuðar:  
*[Signature]*  
Kjartan Rafnsson kt. 220850-2189

Dagsetning aðaluppdráttar 15.02.2020					
Aftun hönnunarskjóla Kjartan Rafnsson kt. 220850-2189 - kjartan@eurostat.is					
Aftun sérhönnuðar Óm Guðmundsson kt. 220961 2739 - om@vsb.is					
Verkið <b>STÁLHELLA 2</b> <b>221 HAFNARFIRÐI</b>					
Verkið Rafkerfi Einlinumyndir T1-G1 Greinatáfla					
Hannad	Teknað	Yfirfarð	Kvæð	/ A1	Síða
Bjg	Bjg	ÖG			-
Dags	Verkið	Tekning	Útgáfa		
17.11.2020	19145	R6 111			