


Samþykkt þann  
12. jan. 2021  
F.h. byggingarfulltrúans í Hafnarfirði  
Sigurður Steinar Jónsson

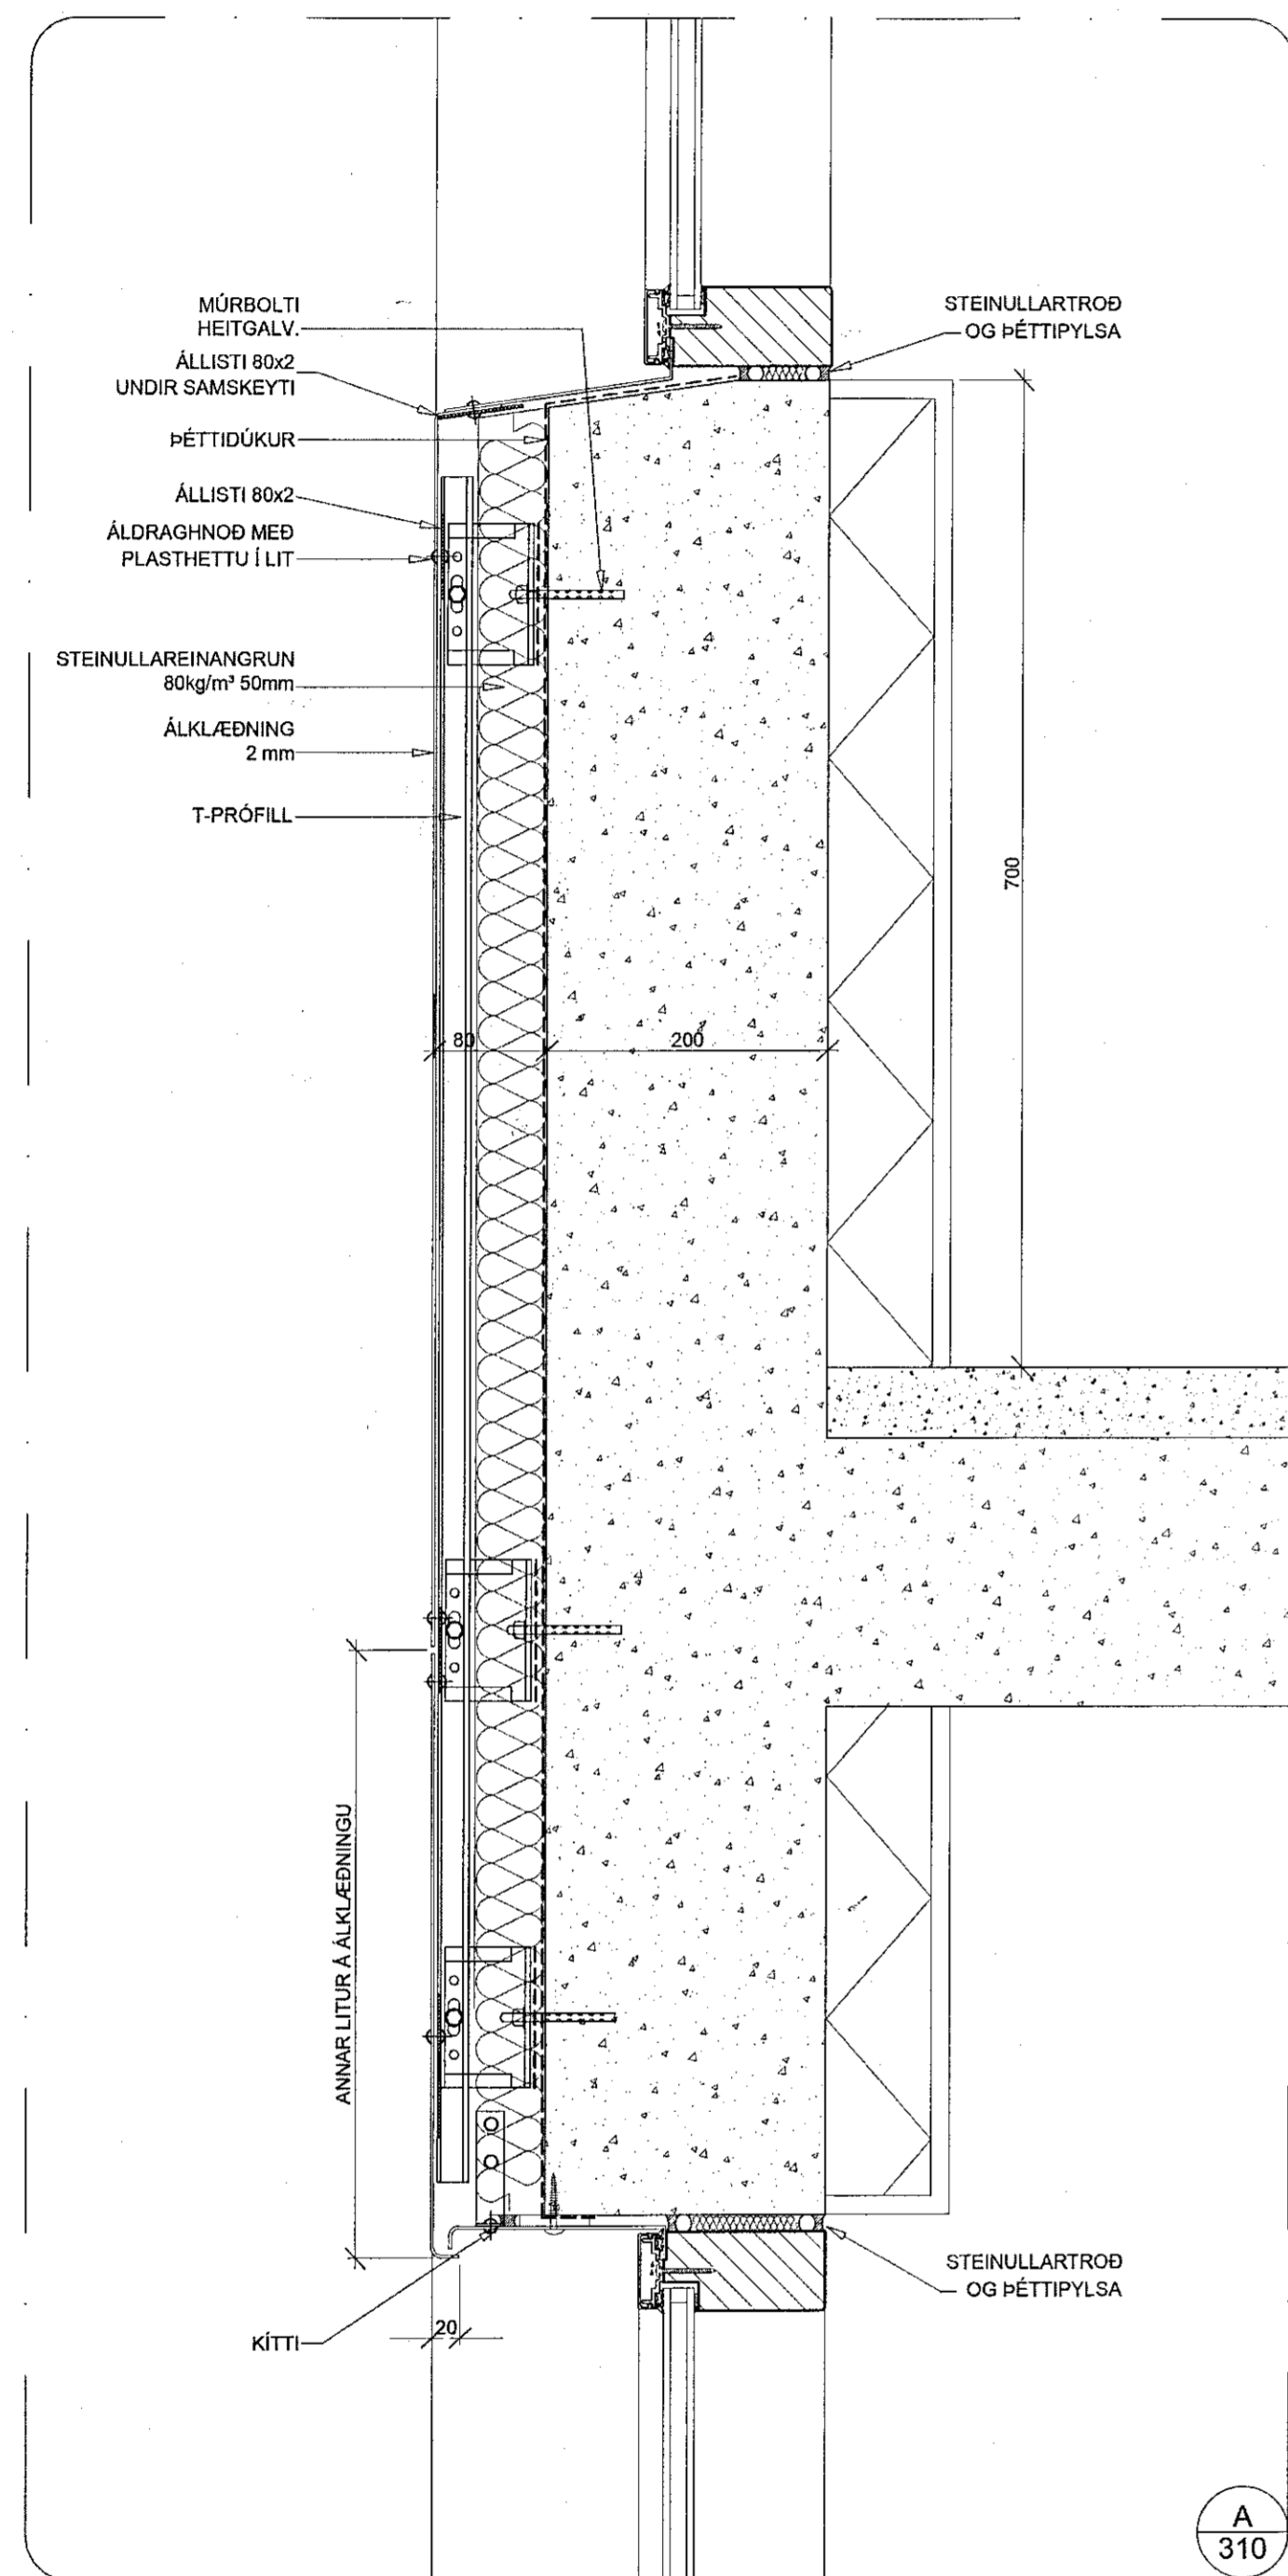

ÚTLIT SUÐUR

Höfundarstjórnir  
Garðaf Guðnason 240565-1399

STADUR: VIÐVANGUR 5 220 HAFNARFIRÐI		
VERK: FJÖLBÝLISHÚS KLÆÐNING		
TEIKNING: DEILI LÖÐRÉTT		
VERKNR: A-257	MÆLIKVARDI: 1:5 A1 TEIKNAD: 15.11.20 SÓM/GG	TEIKN.NR: 310

  
**ARKITEKTASTOFAN**  
 Garðaf Guðnason 240565-1399  
 Sigurður Guðlafsson  
 Skúlatún 2 IS-105 Reykjavík Sími 562 6833 Fél 562 6835  
 arkitektastofan@arkitektastofan.is www.arkitektastofan.is