




ADALTAFLA T0.0

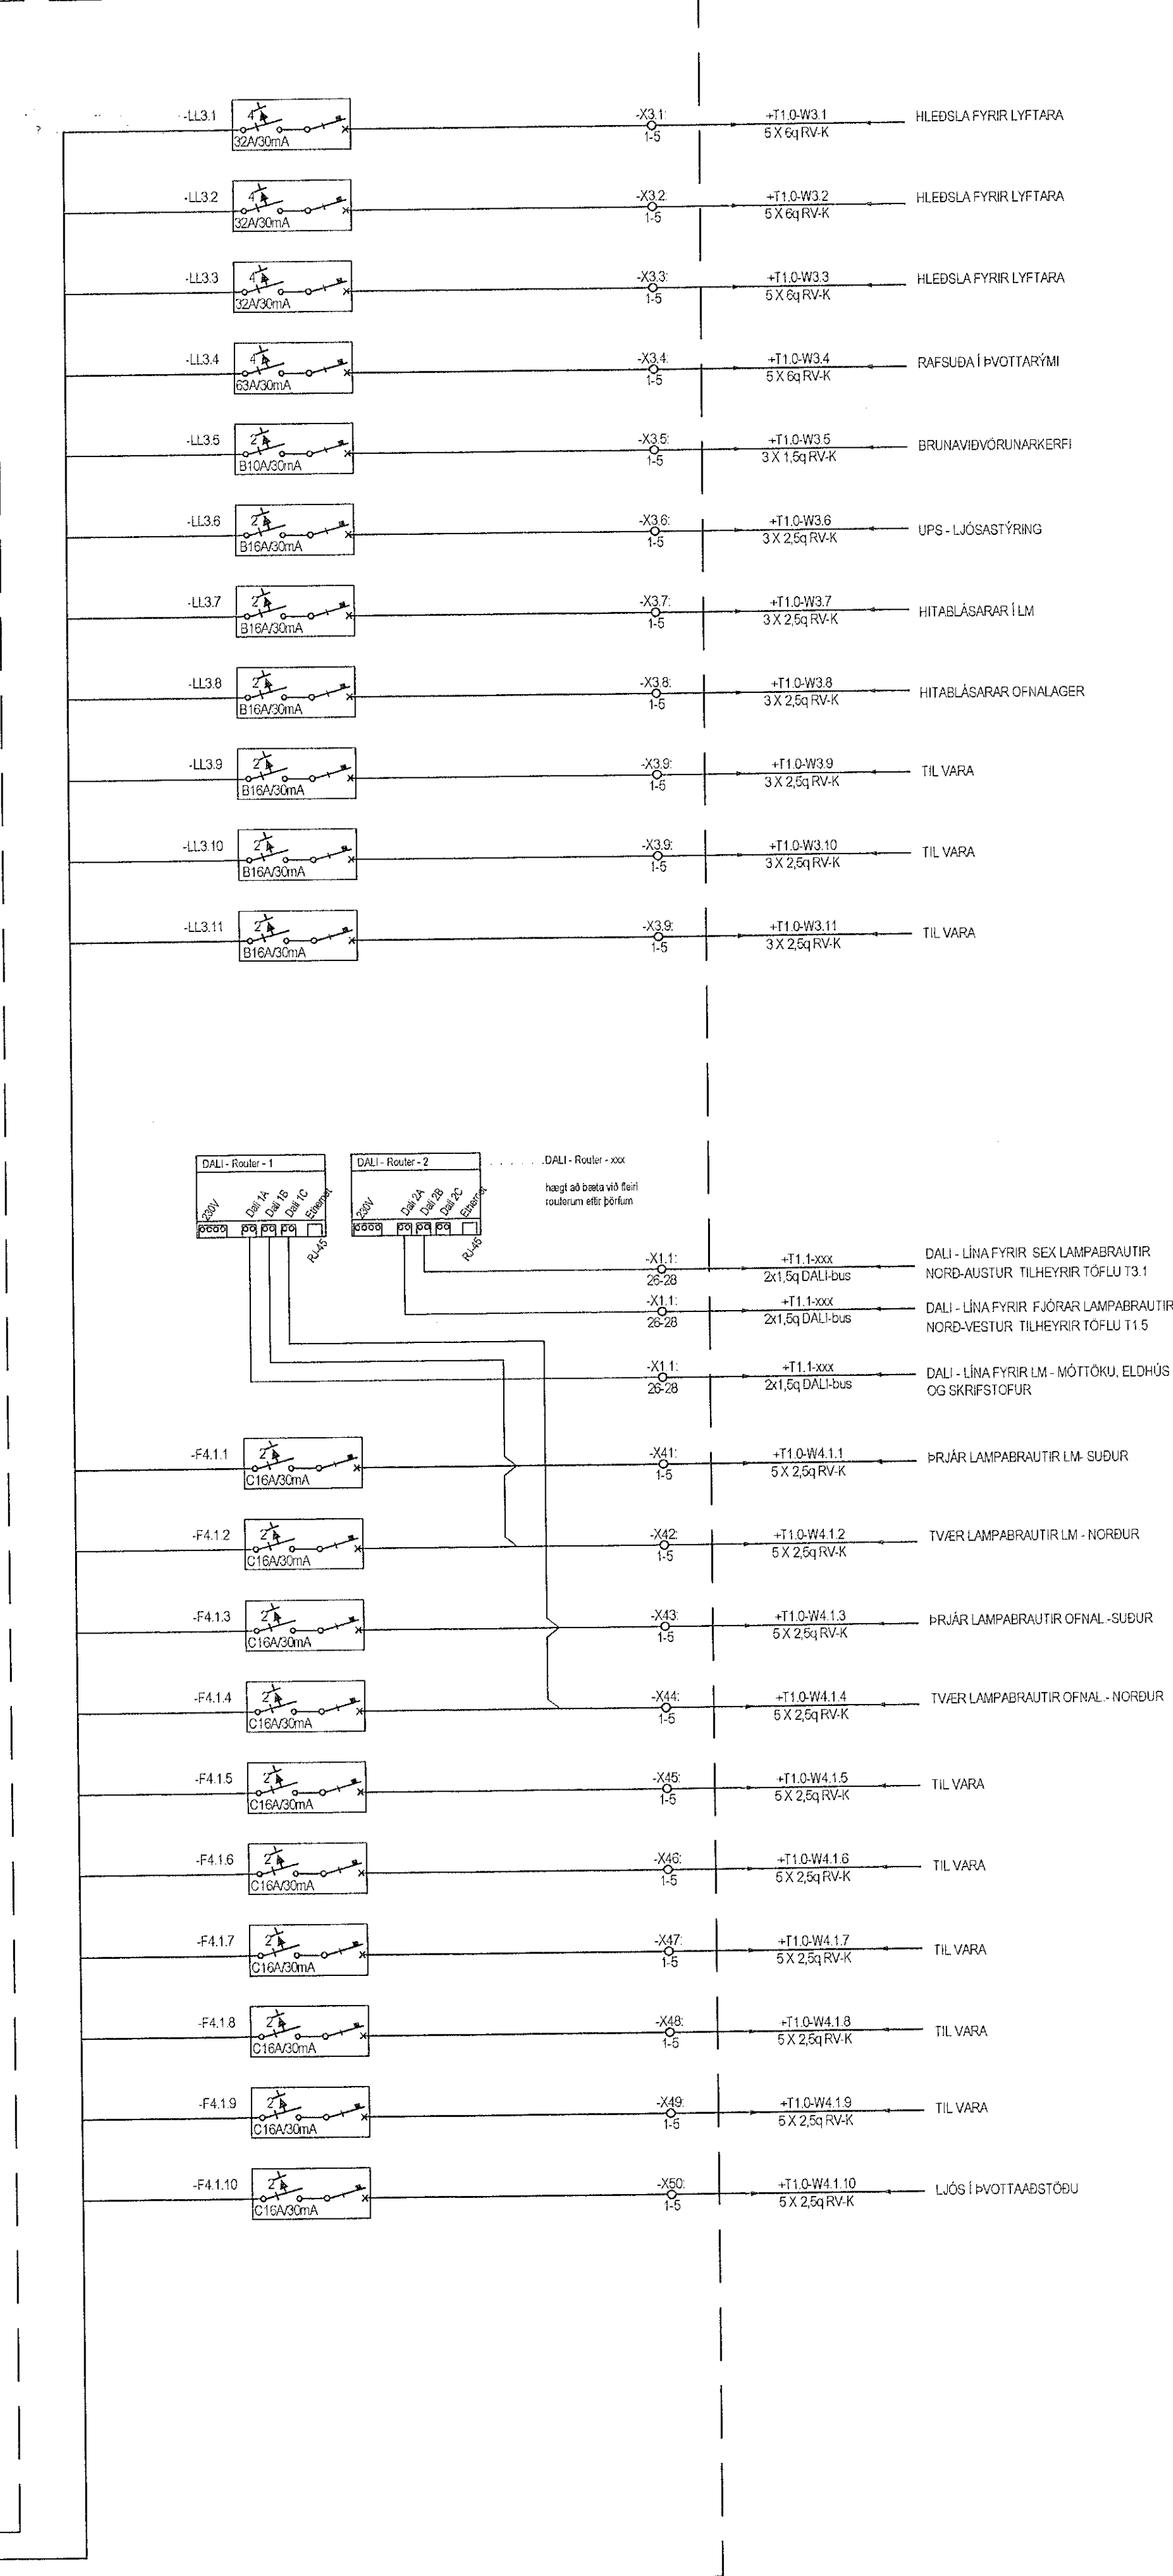

Greinatafla T1.2 OFNALAGER MÓTTAKA

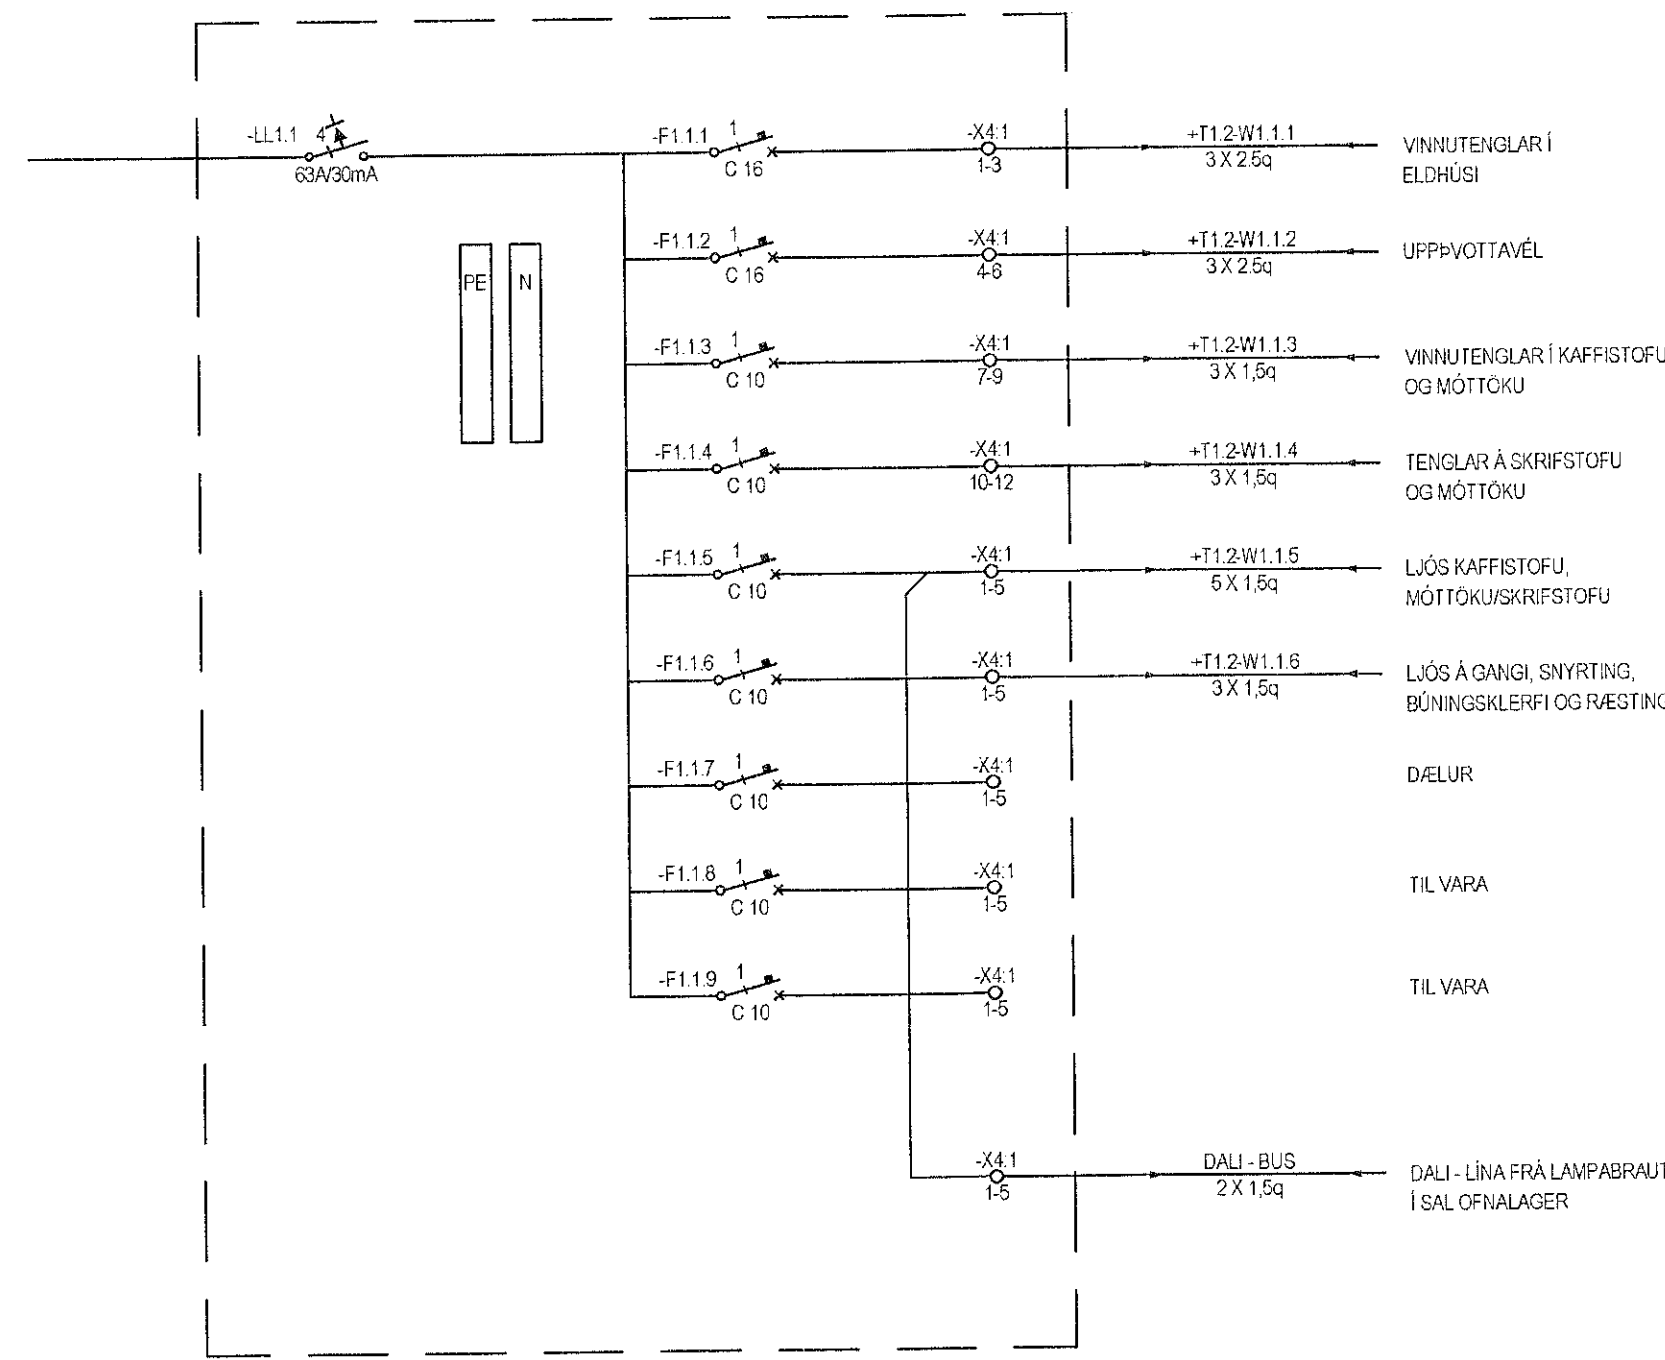

Greinatafla T1.3-1 SKRIFSTOFA NORÐUR

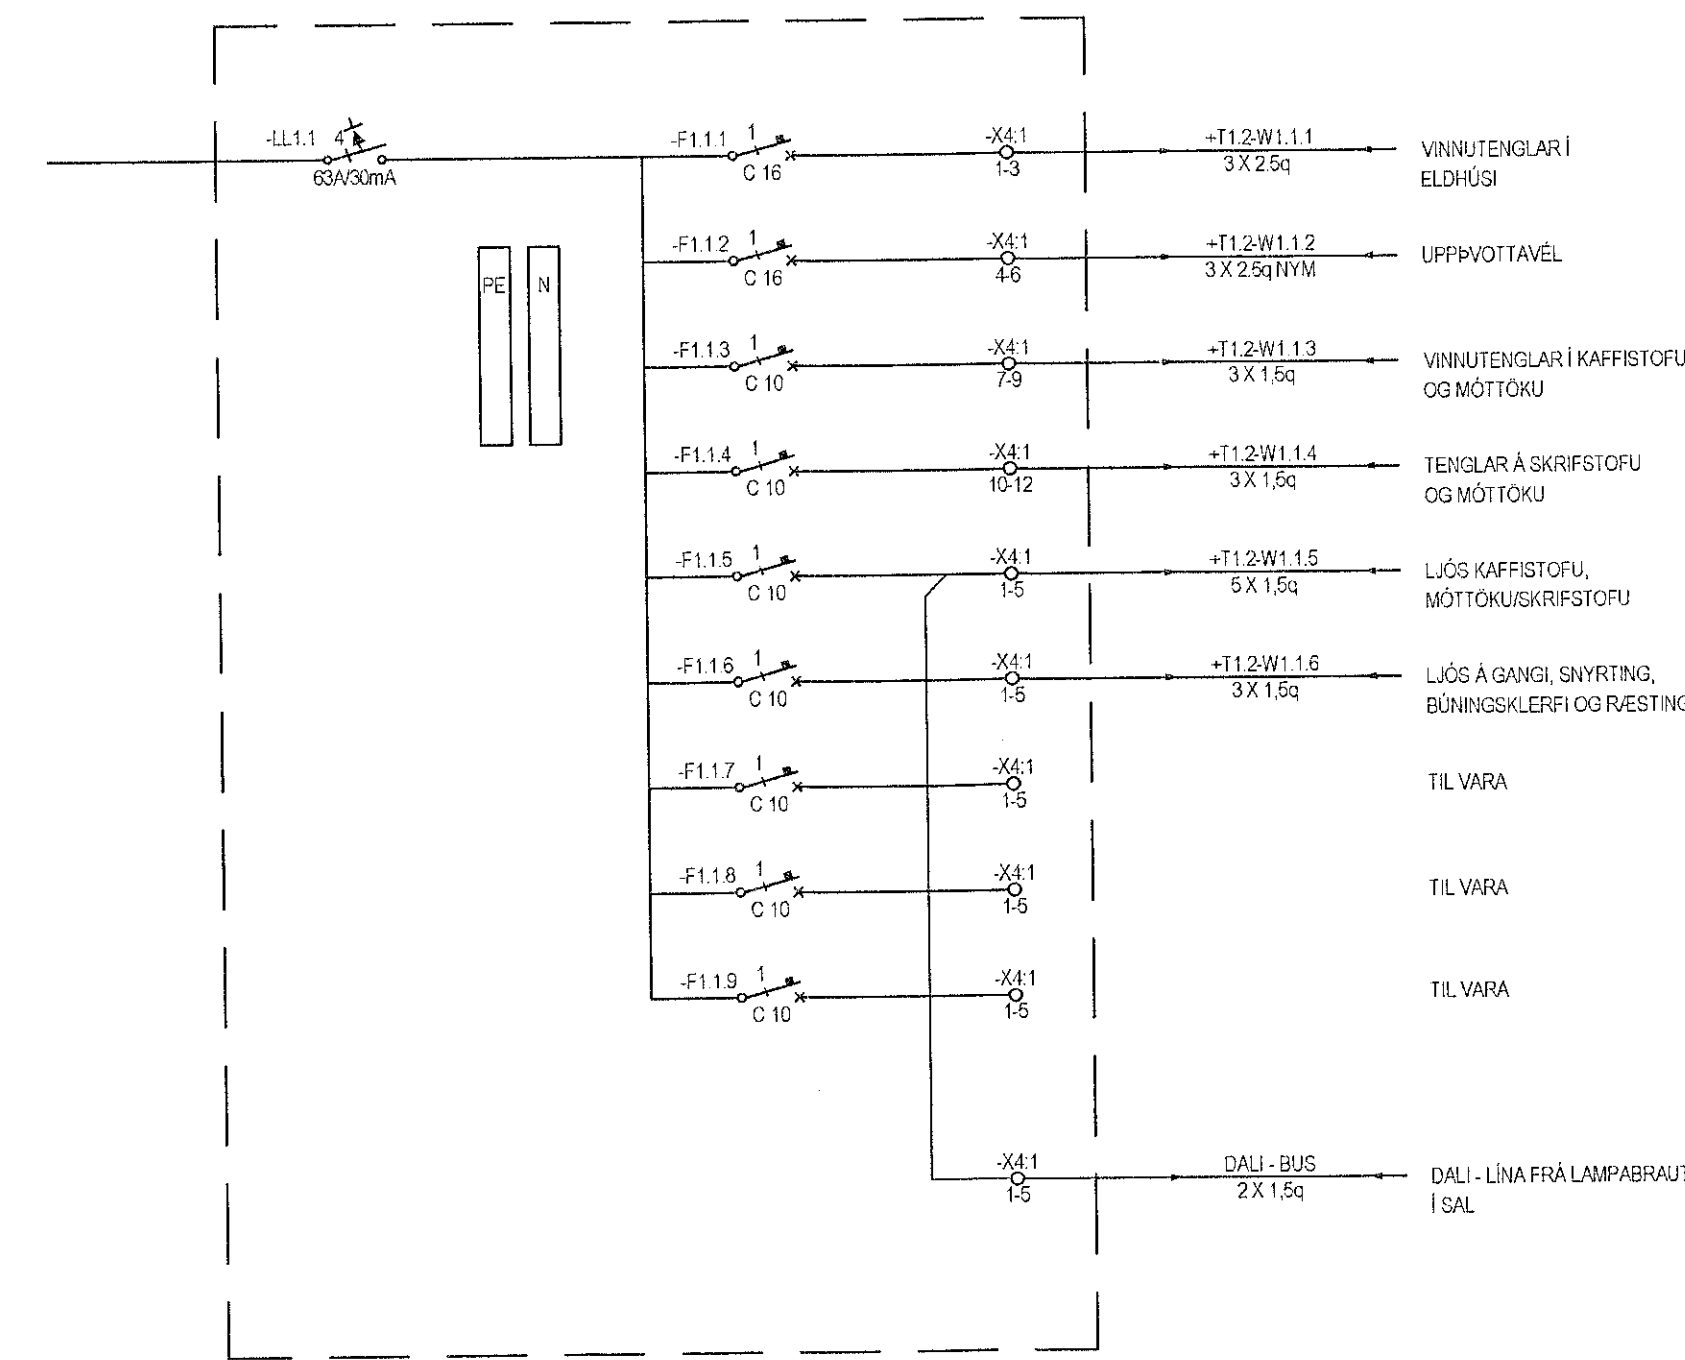

Samþykkt þann  
22. jan. 2021  
E.h. byggingarfulltrúans í Hafnarhúsi  
Sigurður Steinar Jónsson

ÚTG.	DAGS	ÚTGAFUFERILL	HANNAÐ TEKNI YFIR
---	---	---	---
---	---	---	---
**TESLA** ehf  
Raflagna- og lýsingarhönnun  
Svanbjörn Einarsson, kt.180265-3339  
698-2624, svanbjorn@teslaehf.is

Iðnaðarhúsnæði  
Selhella 1  
221 Hafnarfjörður

Rafkerfi  
Einlínunmynd aðatafla T1.0  
greinataflur T1.2 suður og T1.3 norður

TEIKNIÖMUR	BLAÐSTJÆRD	HANNAÐ	SVE
04032020.01	A1	TEIKNIÖD	SVE
01_15_02		YFIRFARÐ	SVE
DAGS	MÆLIKVAREI	ÚTGÁFA	
2021.01.11	ENGINN	A	

Dagsetning útdráttar: mfridags  
Höfundur: Svanbjörn Einarsson kt.180265-3339  
Höfunduráskjal: Bjarni Þór Ólafsson kt.280769-3559

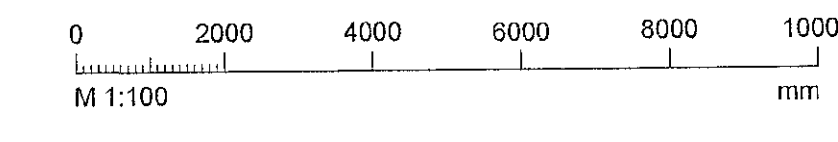

T:\Væðing\2020\01\15\_Selhella\_1\1\_Vinnugætt\TalaflaT0\_0\_Aðalnetur.mxd