TAFLA T1.1 LM ELDHÚS, STARFSM., MÓTTAKA OG SKRIFSTOFUR

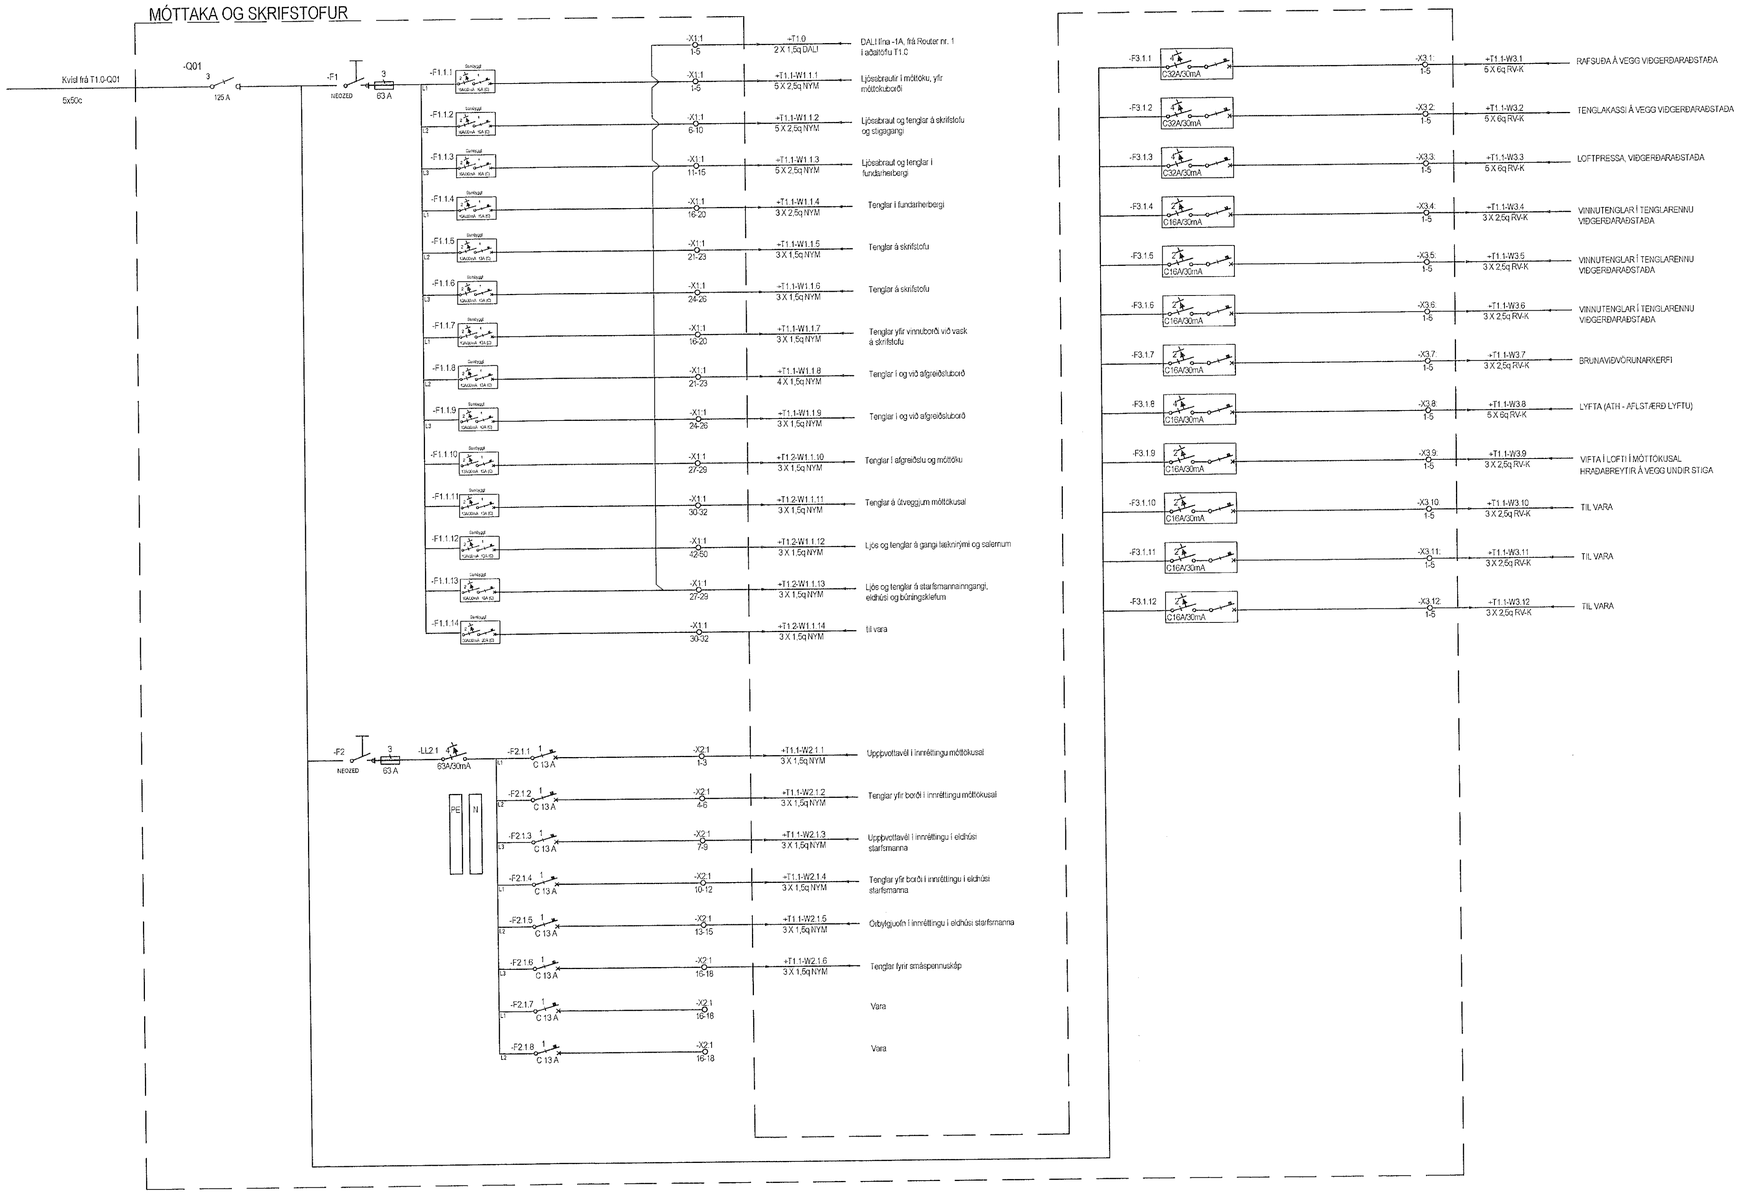

Samþykkt þann
22. jan. 2021
F.h. byggingarfulltrúans í Hafnarfirði
Sigurður Steinar Jónsson

ÚTG	DAGS	ÚTGÁFUFERILL	HANNAÐ TEIKN. YFIRF.
—	—	—	—
—	—	—	—
—	—	—	—
—	—	—	—
—	—	—	—
—	—	—	—
—	—	—	—
—	—	—	—
—	—	—	—

0 2000 4000 6000 8000 10000 mm
M 1:100

TESLA ehf
Raflagna- og lýsingarhönnun
Svanbjörn Einarsson, kt.180265-3339
698-2624, svanbjorn@teslaehf.is

Iðnaðarhúsnæði
Selhella 1
221 Hafnarfjörður

Rafkerfi
Greinatafla LM - T1.1

—

TEIKNINÚMER	BLAÐSTÆRÐ	HANNAÐ:	SVE
04032020.01	A1	TEIKNAÐ:	SVE
01_15_03		YFIRFARIÐ:	SVE
DAGS:	MÆLIKVARÐI		ÚTGÁFA
2020.09.22	1:50		A

Dagsetning aðaluppdrátta: nr/dags
Hönnuður: Svanbjörn Einarsson kt.180265-3339
Hönnunarstjóri: Bjarni Þór Ólafsson kt.280769-3559

T:\Verkefnamöppur\2020.03.04 Selhella 1\4. Vinnuggögn\Teikningar\01_40 Almennar raflagnir.dwg