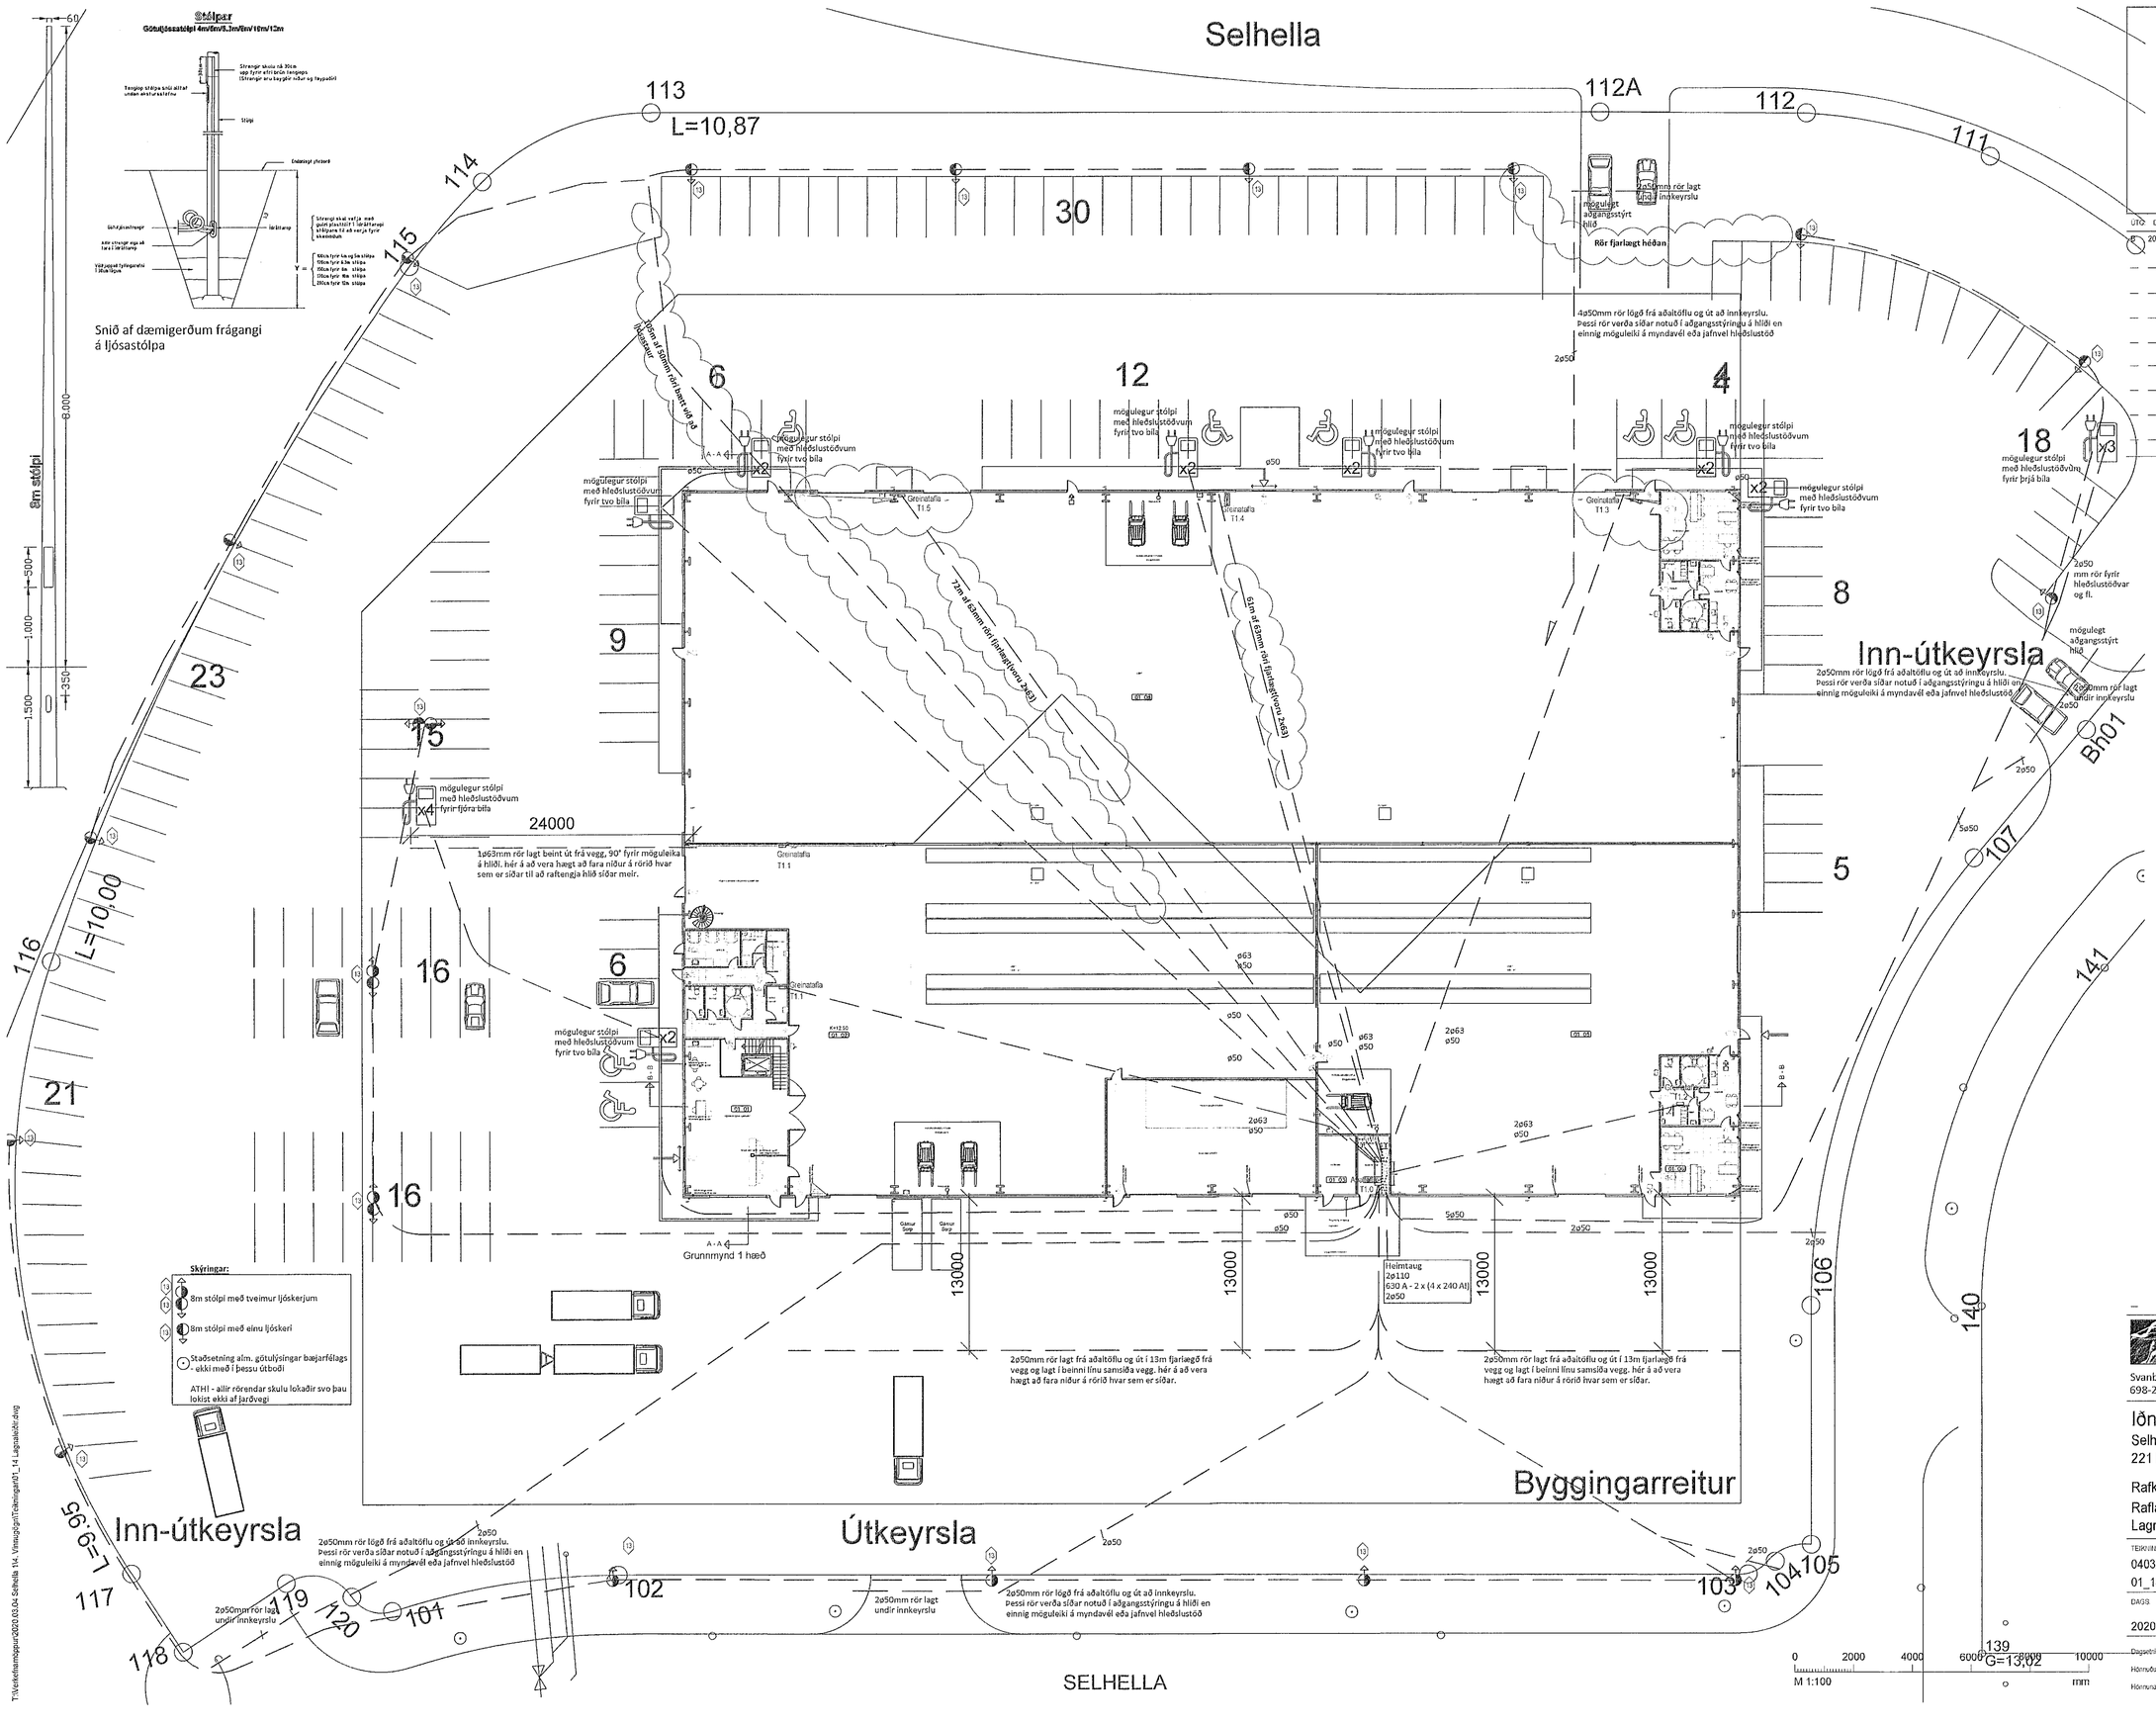

Samþykkt þann
22. jan. 2021
F.h. byggingarfulltrúans í Hafnarfjörði
Sigurður Steinar Jónsson

ÚTG.	DAGS.	ÚTGÁFUFERILL	HANNAÐ	TEIKN.	YFIRF.
B	2020.12.4	Smávægileg breyting á rörum, fækkun í 63mm og 50mm lagt að ljósastaur á lóð NV	SVE	SVE	SVE

TESLA ehf
Raflagna- og lýsingarhönnun
Svanbjörn Einarsson, kt.180265-3339
698-2624, svanbjorn@teslaehf.is

Iðnaðarhúsnæði
Selhella 1
221 Hafnarfjörður

Rafkerfi
Raflagnir í sökkli og á lóð
Lagnir að ljósastaurum og aðgangshliðum

TEIKNINÚMER	BLAÐSTÆRÐ	HANNAÐ:	SVE
04032020.01	A1	TEIKNAÐ:	SVE
01_14_01		YFIRFARIÐ:	SVE

DAGS	MÆLIKVARÐI	ÚTGÁFA
2020.12.10	1:50	B

Dagsetning aðalupprúðar: nr/dags
Hönnuður: Svanbjörn Einarsson kt.180265-3339
Hönnunarstjóri: Bjarni Þór Ólafsson kt.280769-3559