

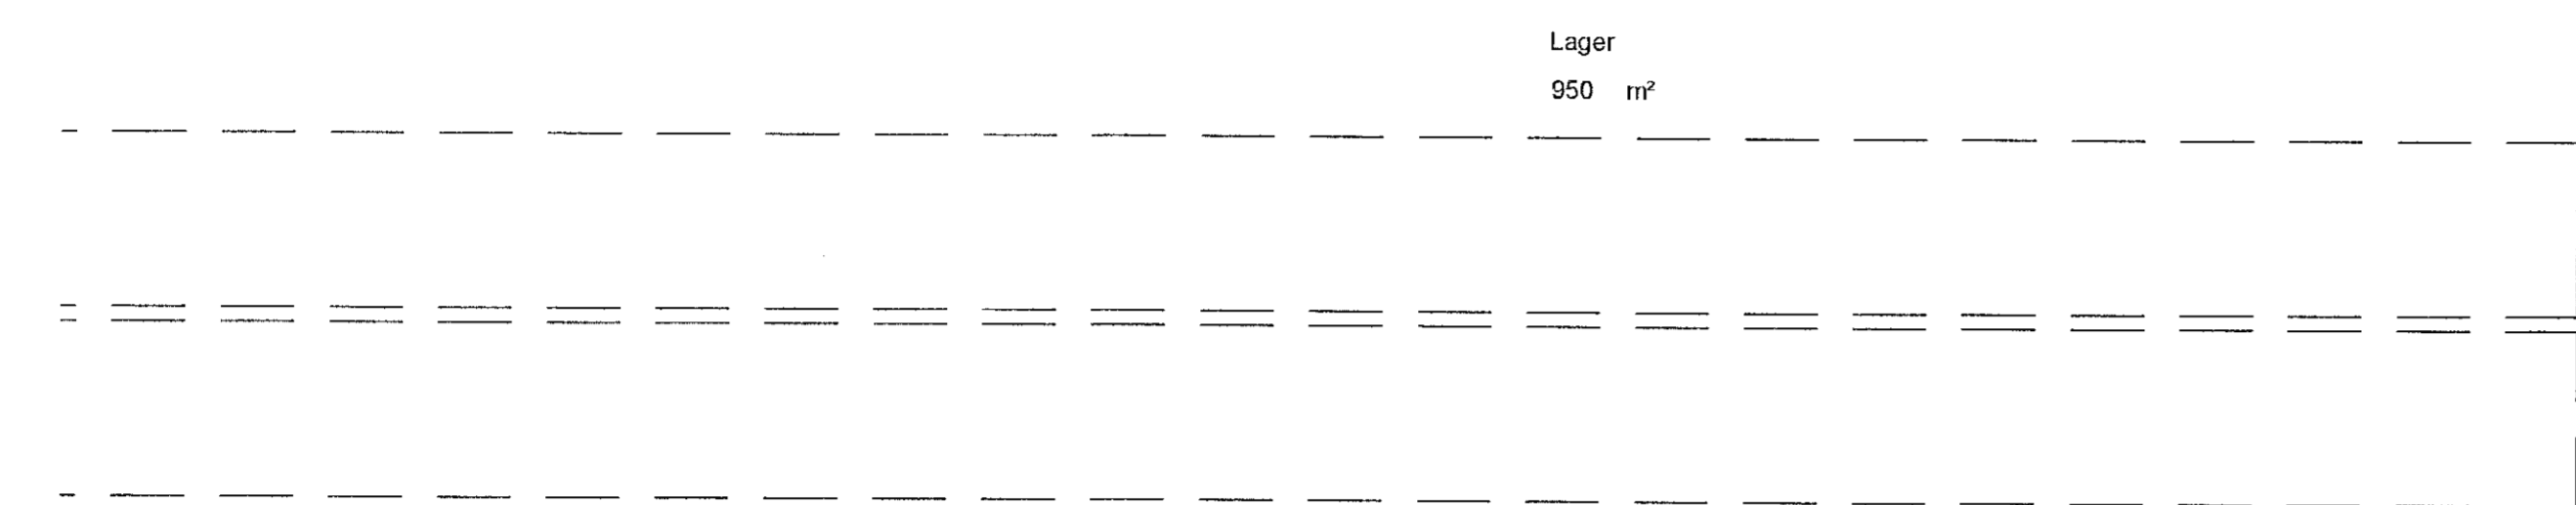
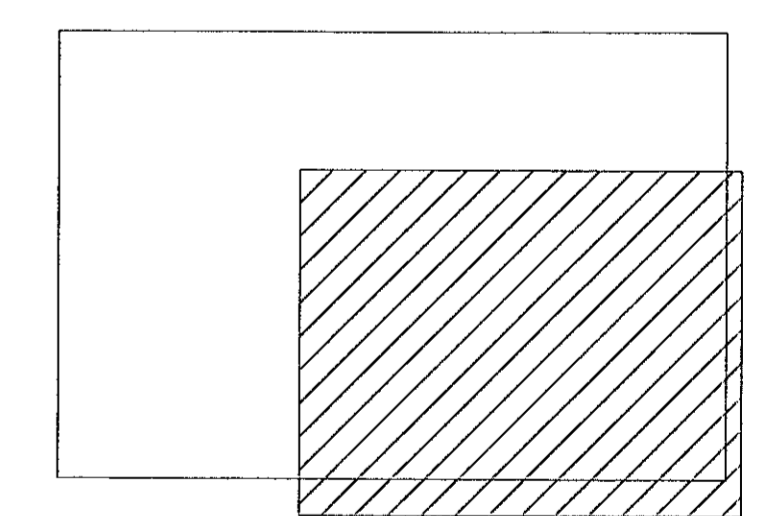
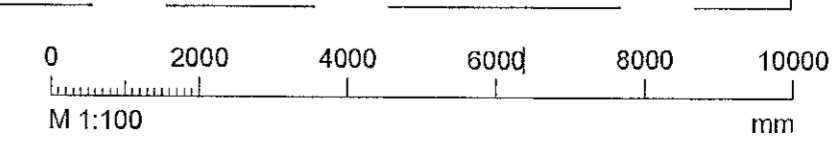


Samþykkt þann
22. jan. 2021
F.h. byggingarfulltrúans í Heimilinu
Sigurður Steinar Jónsson

ÚTG.	DAGS.	ÚTGAFERILL	HAFNAÐ	TEKNI	YFIR.
A	2021.01.11	ÚTGEFID	SVE	SVE	SVE

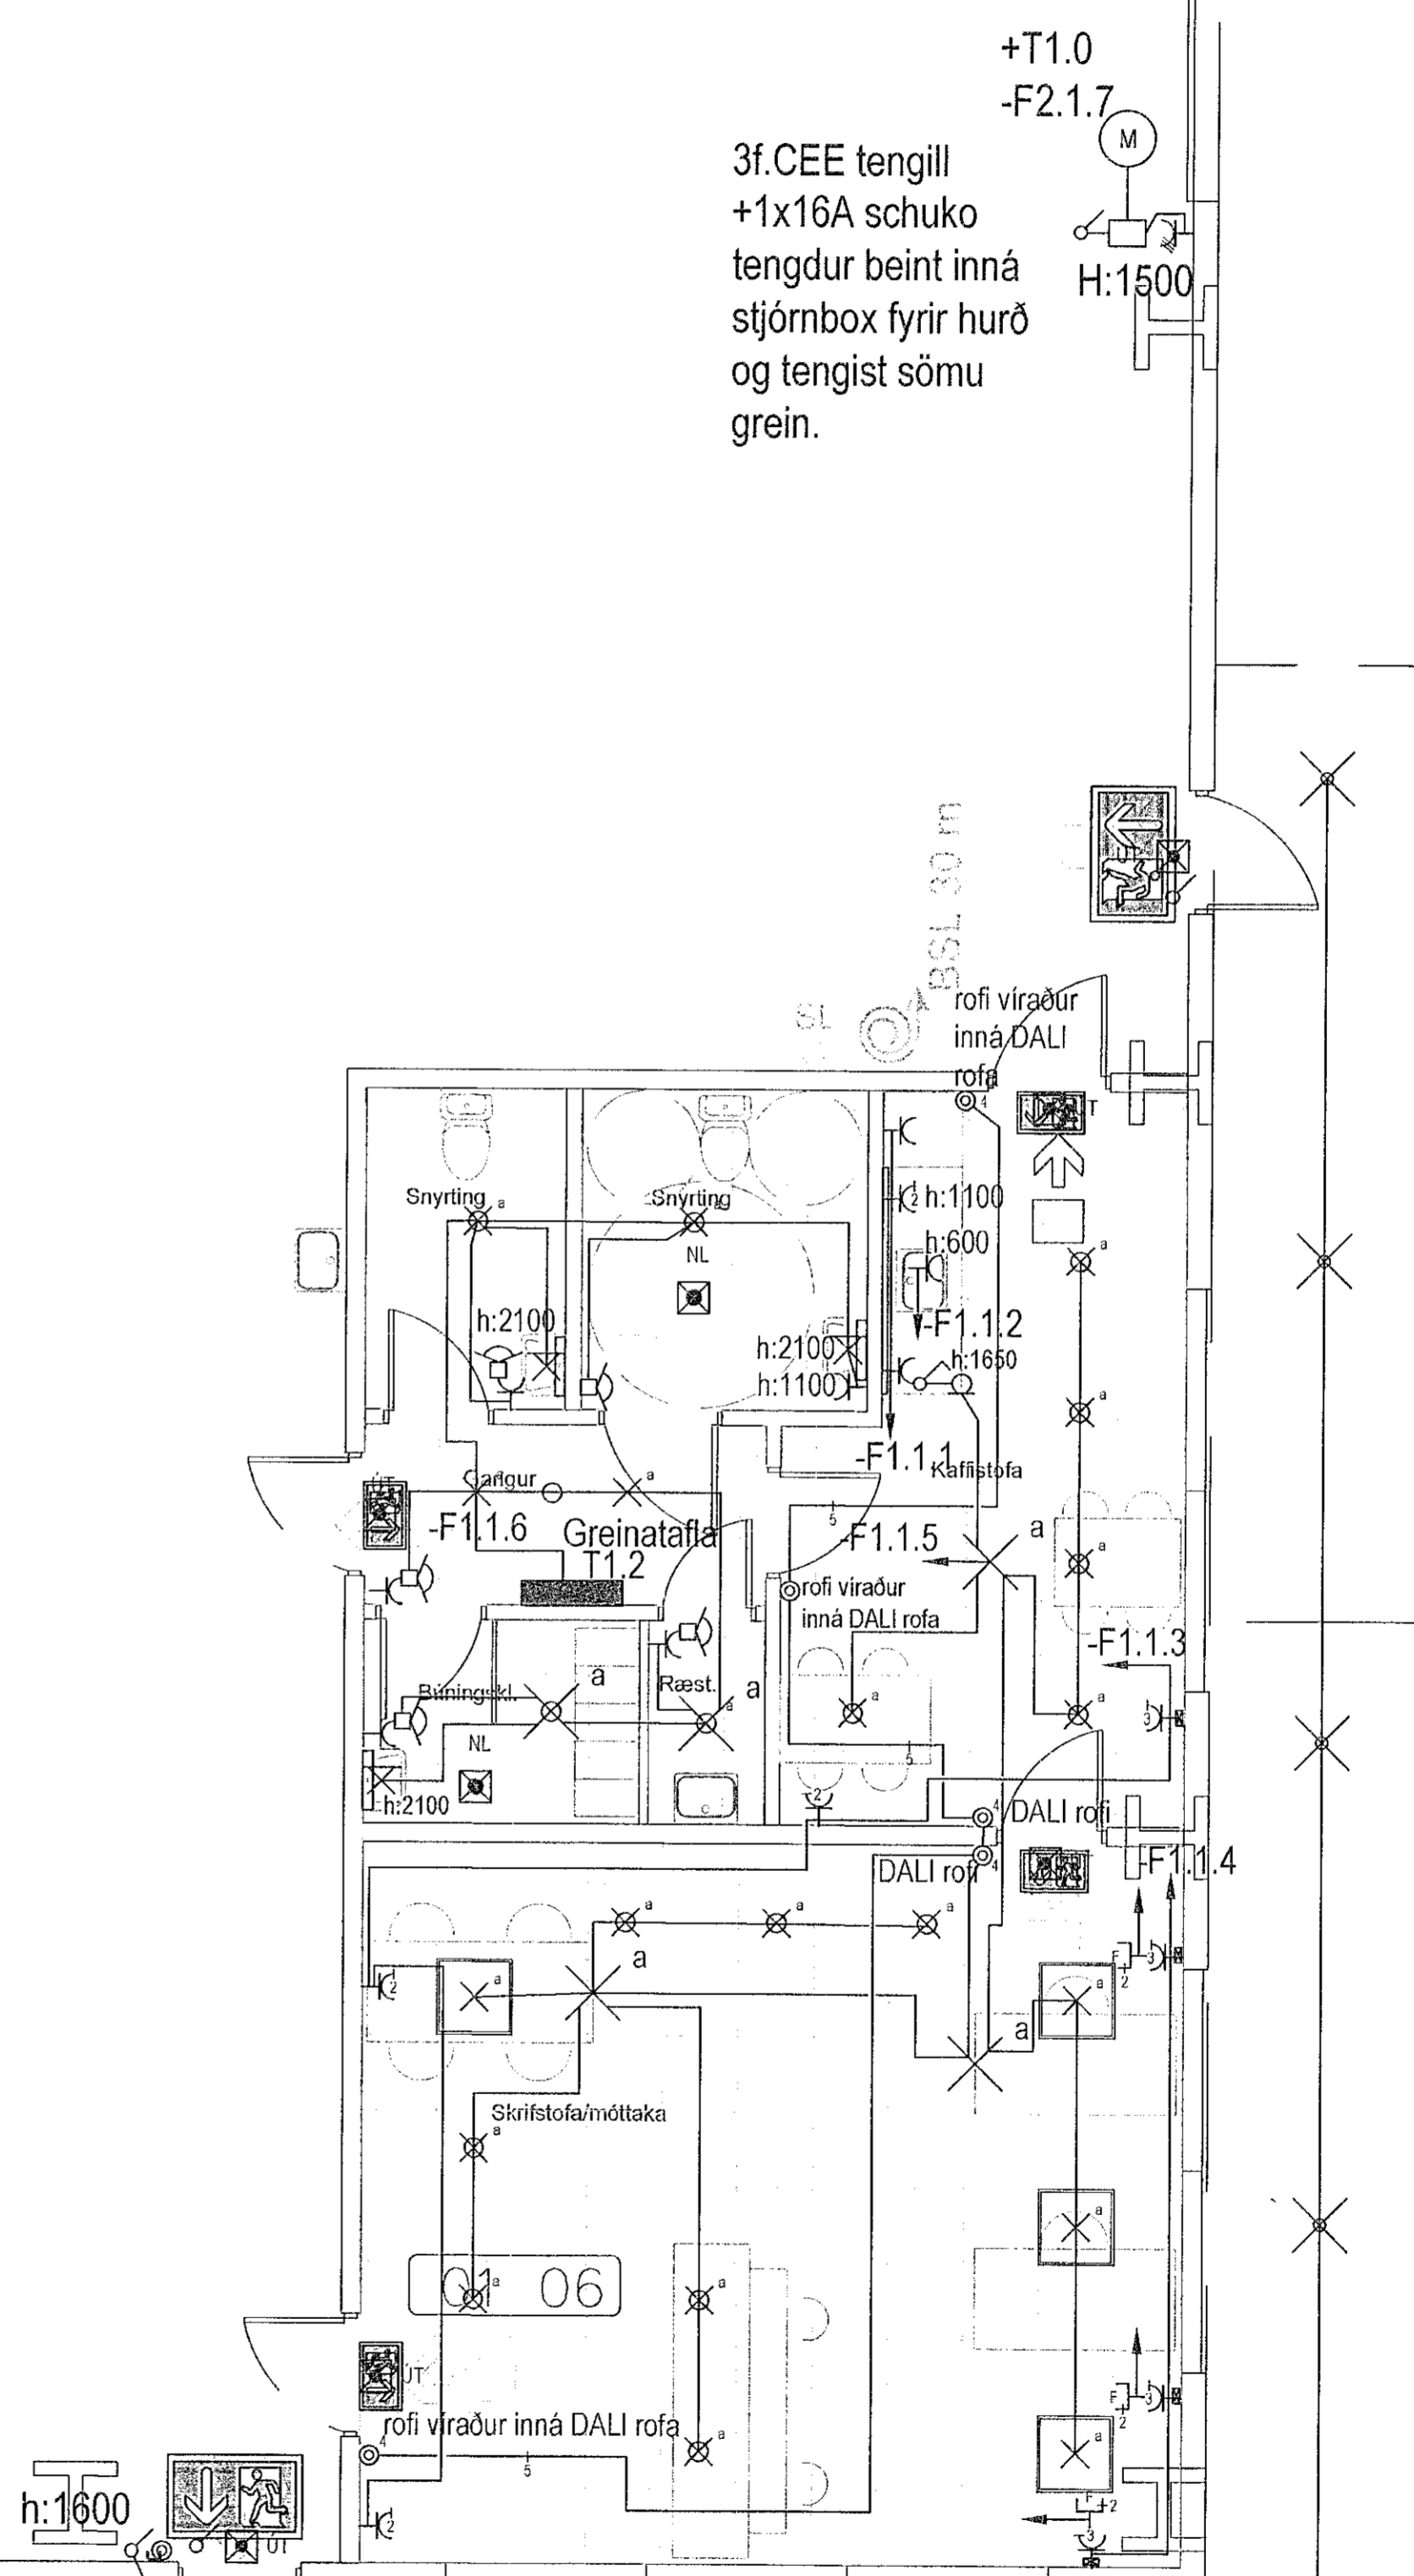

01 05

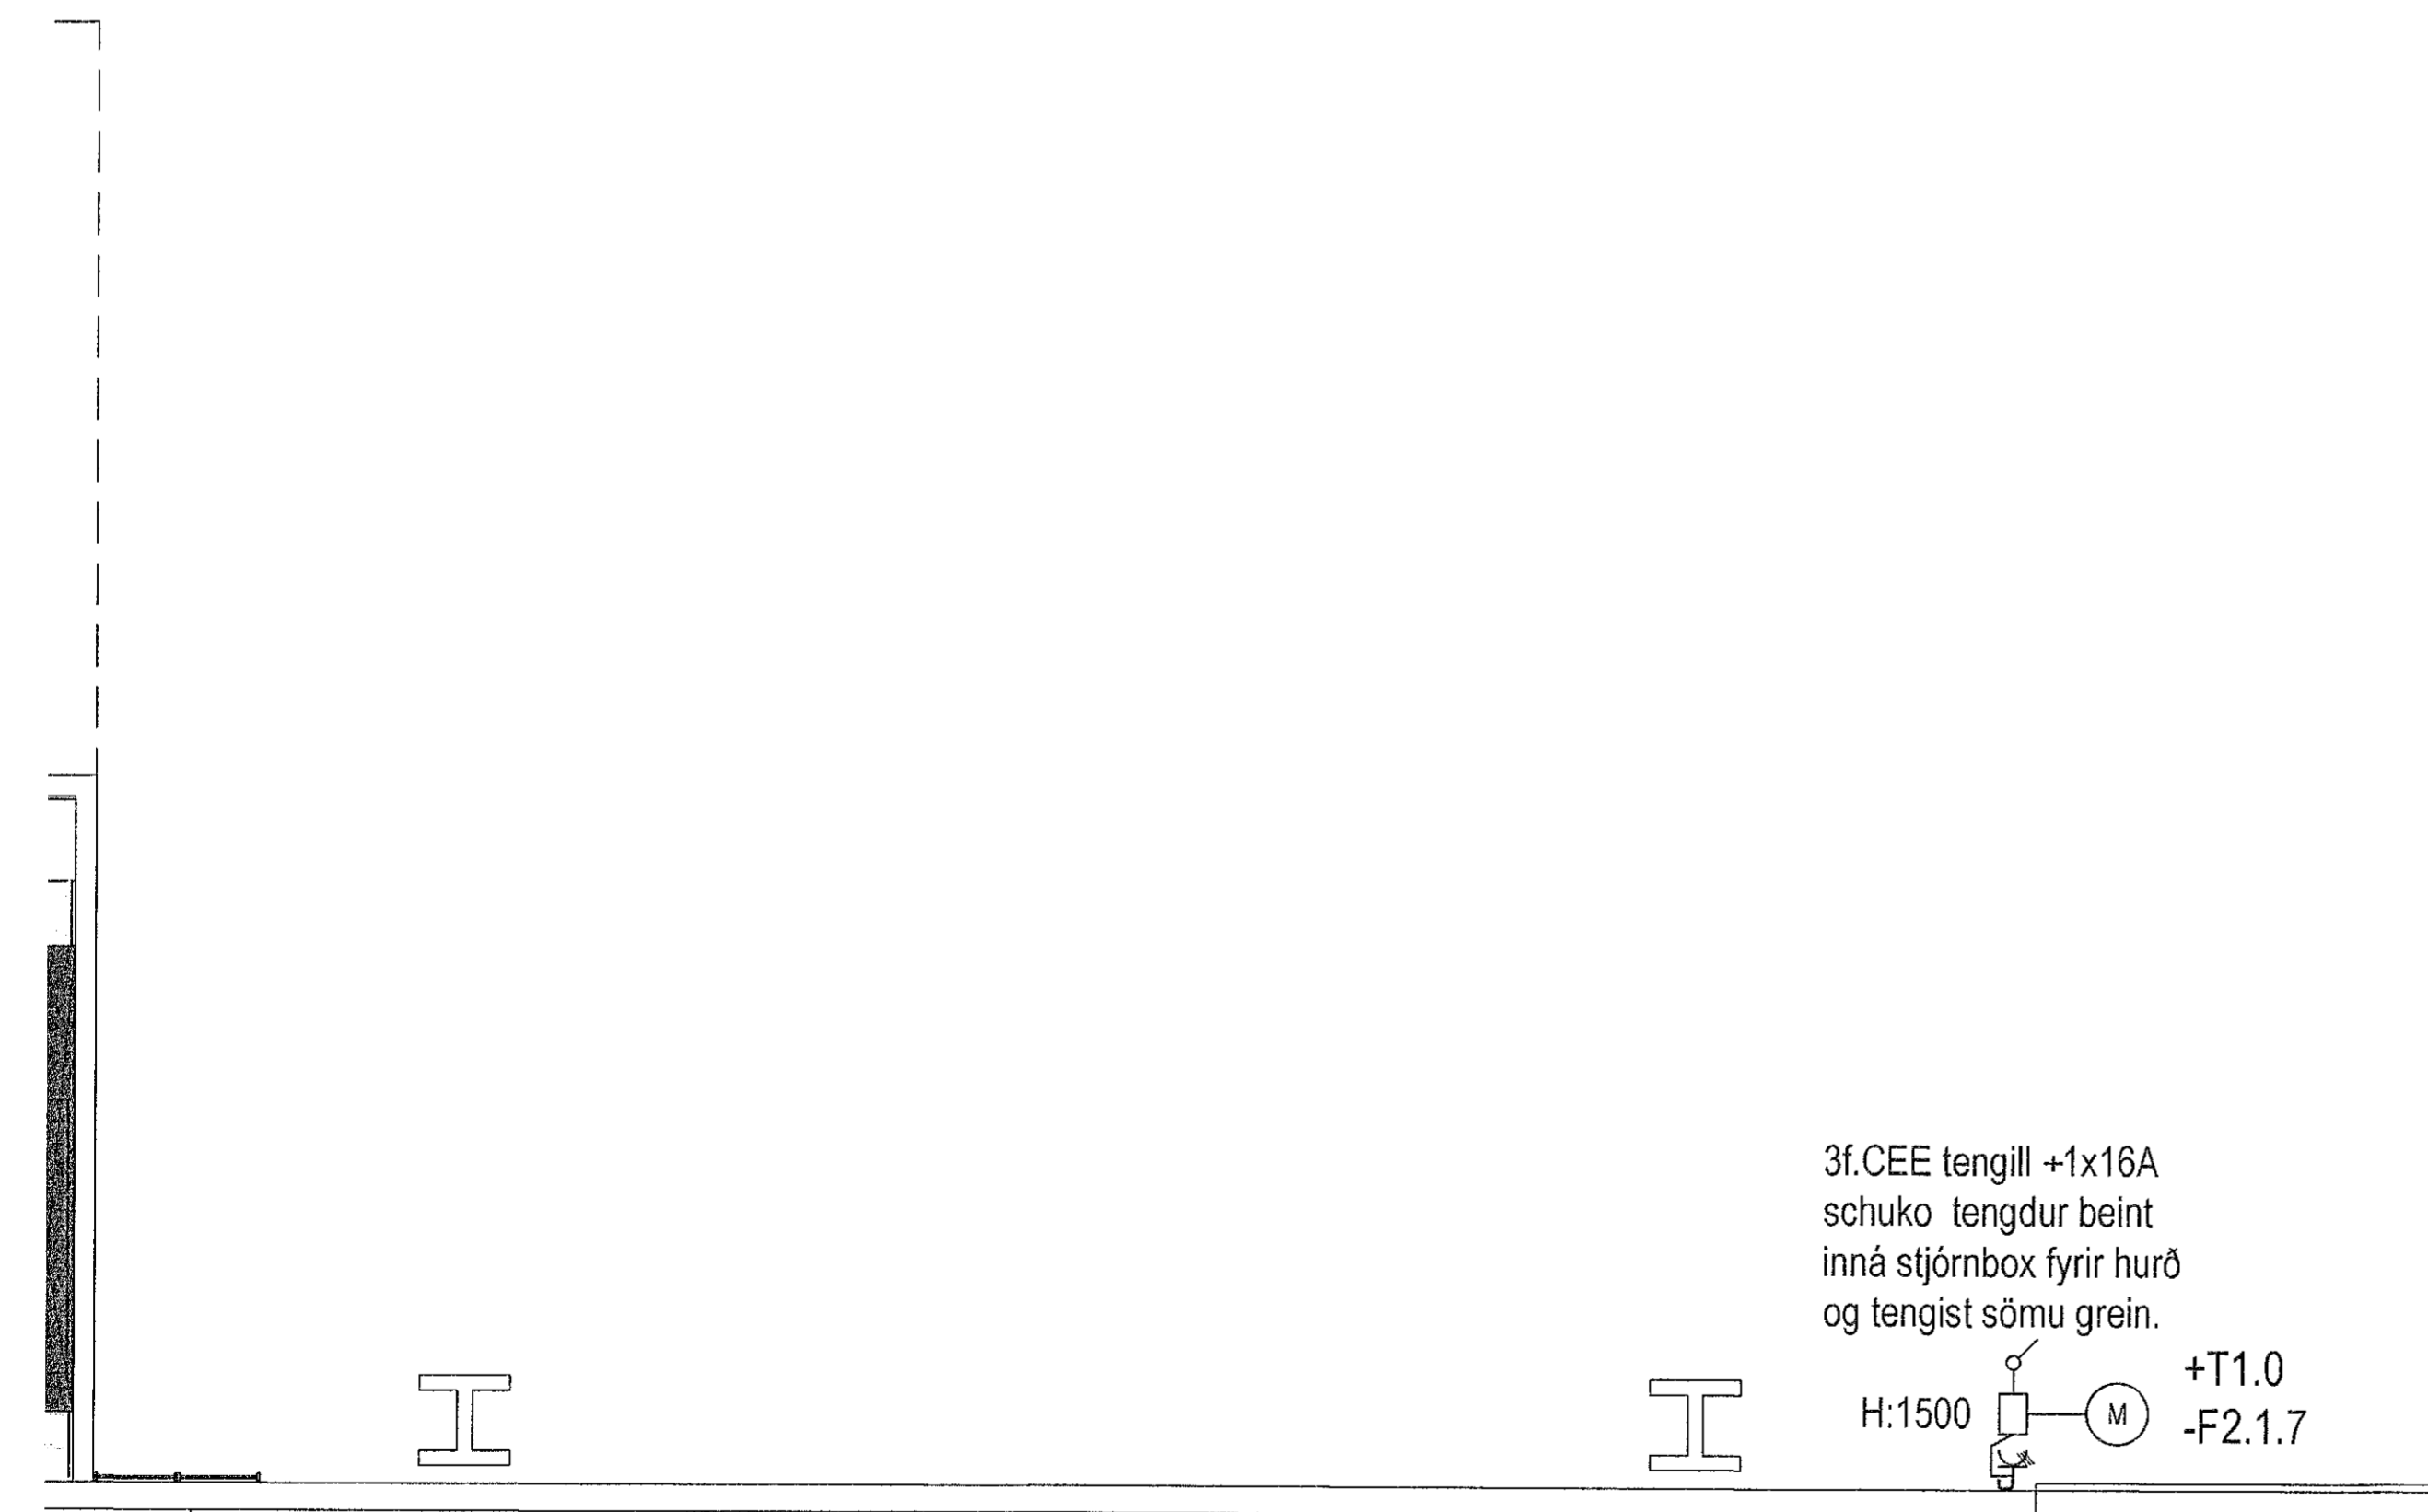

TESLA ehf
Raflagna- og lýsingarhönnun
Svanbjörn Einarsson, kt.180265-3339
698-2624, svanbjorn@teslaehf.is

Iðnaðarhúsnæði
Seihella 1
221 Hafnarfjörður

Rafkerfi
Almennar raflagnir
1.hæð

TEKNI	NÚMÉR	BLAÐSTÆÐ	HAFNAÐ	SVE
	04032020.01	A1	TEKNAÐ	SVE
	01_40_02		YFRIFARAÐ	SVE
DAGS	MÆLKVÆÐ	ÚTGÁFA		
2020.09.22	1:100	A		

Dagteikning aðaluppdráttar: miðdags
Höfundur: Svanbjörn Einarsson kt.180265-3339
Höfundarstjóri: Bjarni Þór Ólafsson kt.280769-3559