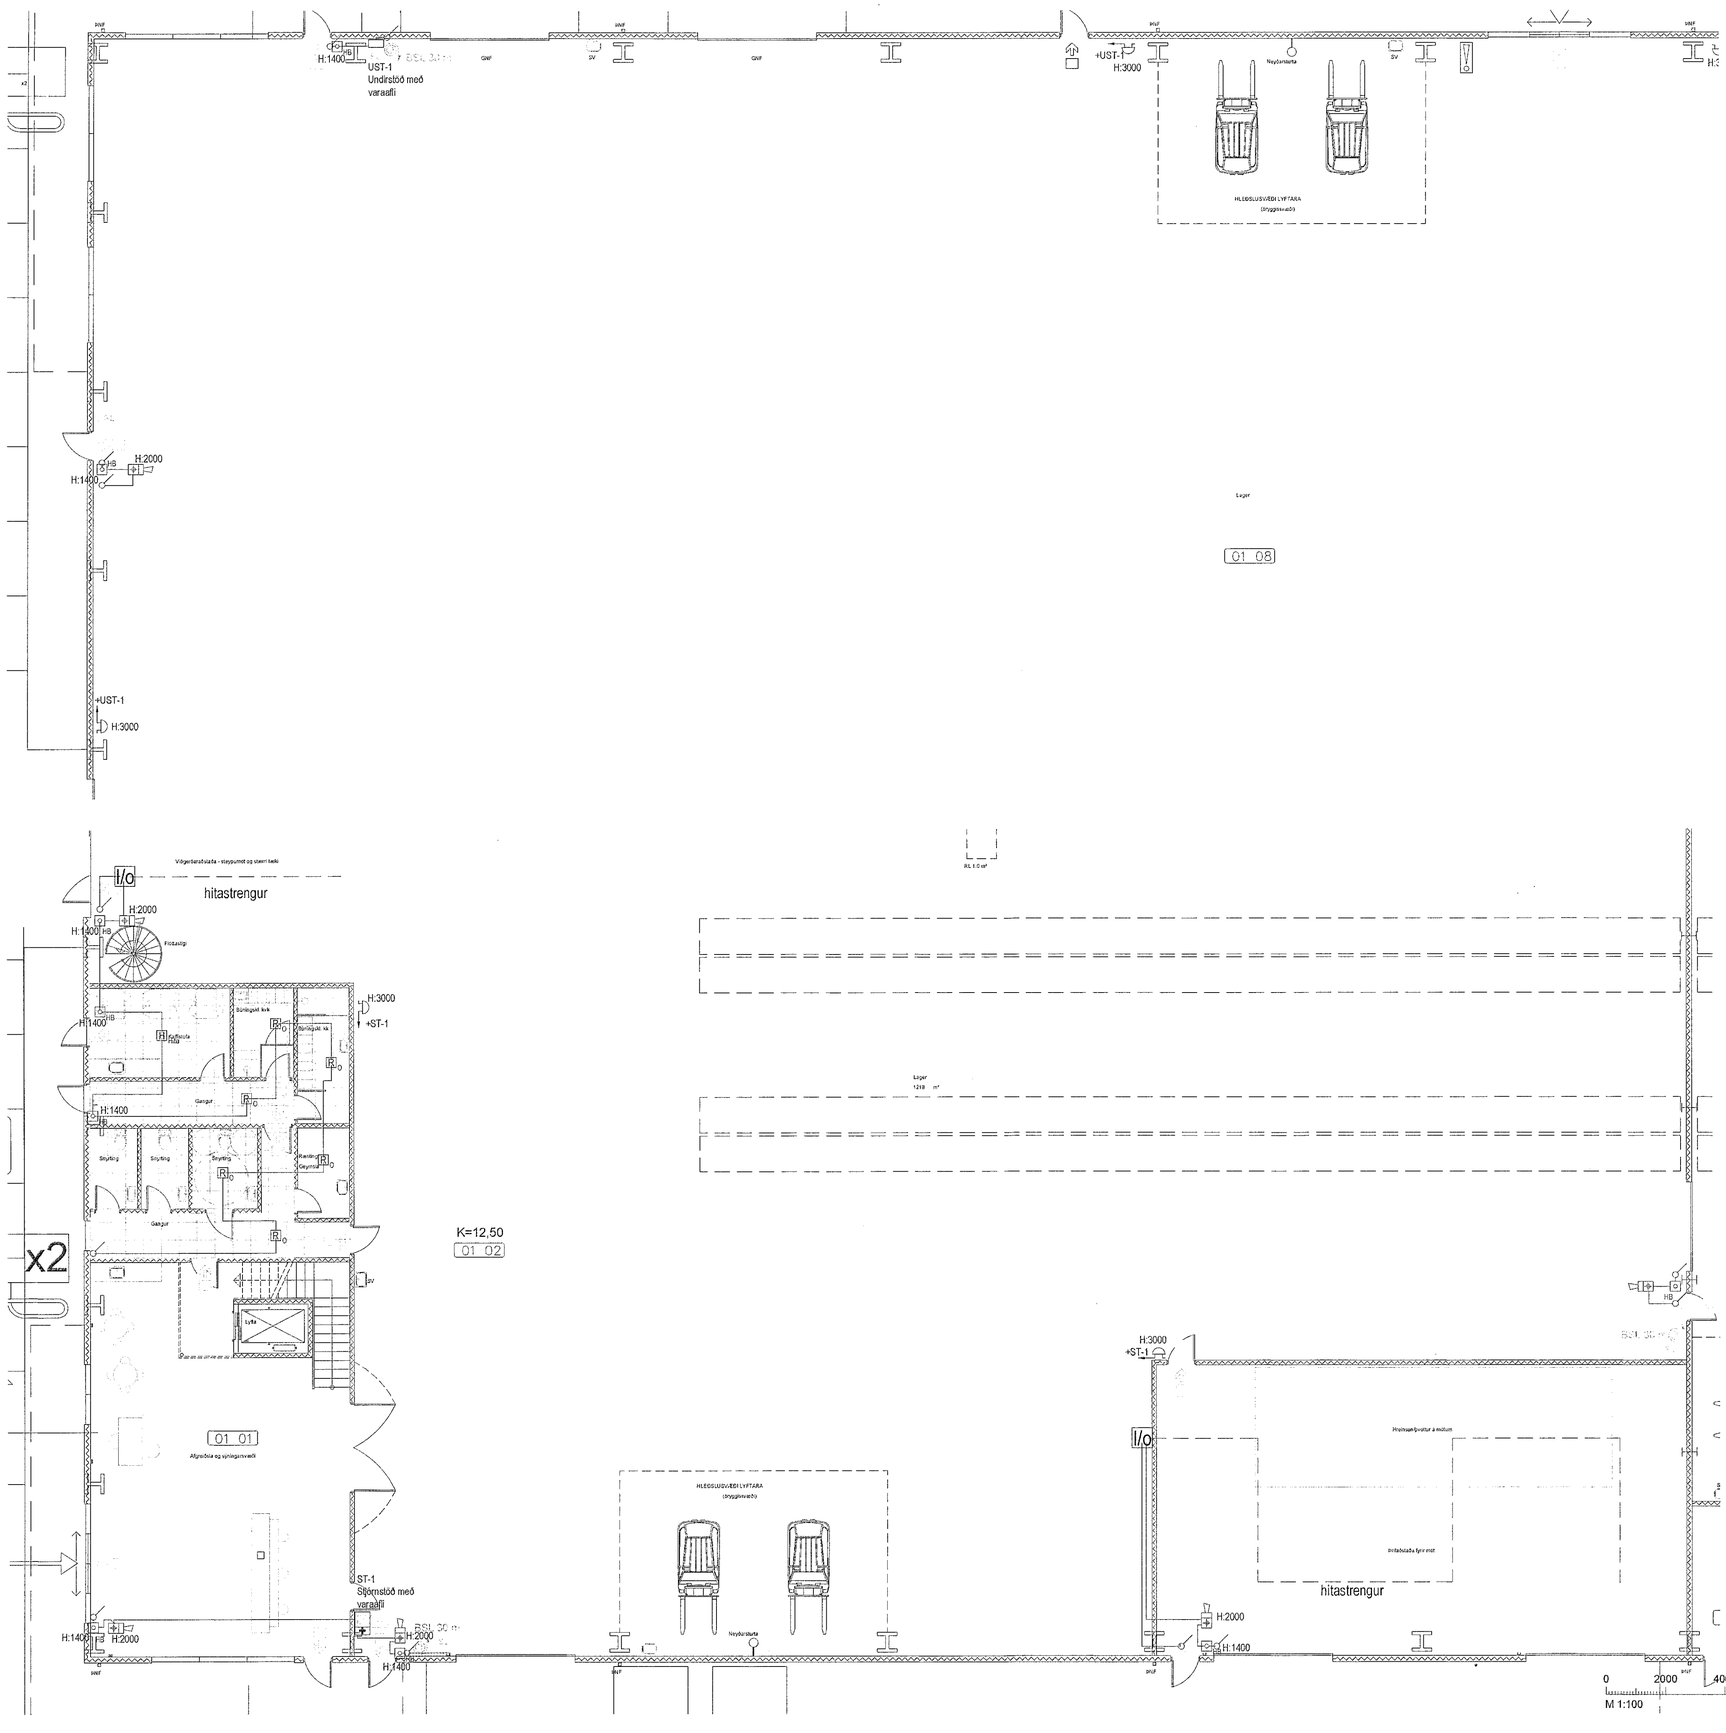

Samþykkt þann
22. jan. 2021
F.h. byggingarfulltrúans í Hafnarfirði
Sigurður Steinar Jónsson

ÚTG.	DAGS.	ÚTGÁFUFERILL	HANNAÐ	TEIKN.	YFIRF.
A	2021.01.11	ÚTGEFIÐ	SVE	SVE	SVE

TESLA ehf
Raflagna- og lýsingarhönnun
Svanbjörn Einarsson, kt.180265-3339
698-2624, svanbjorn@teslaehf.is

Iðnaðarhúsnæði

Selhella 1
221 Hafnarfjörður

Rafkerfi
Brunaviðvörunarkerfi
1.hæð

TEIKNINÚMER	BLAÐSTÆRÐ	HANNAÐ:	SVE
04032020.01	A1	TEIKNAÐ:	SVE
01_60_01		YFIRFARIÐ	SVE
DAGS:	MÆLIKVARÐI		ÚTGÁFA
2020.12.10	1:100		A

Dagsetning aðaluppdrátta: nr/dags
Hönnuður: Svanbjörn Einarsson kt.180265-3339
Hönnunarstjóri: Bjarni Þór Ólafsson kt.280769-3559

T:\Verkefnamöppur\2020.03.04 Selhella 1\4. Vinnugögn\Teikningar\01_60 Brunakerfi.dwg