



Sambýkkt barn
22. jan. 2021
F.h. byggingarfalltrúans í Hafnarfjörð
Sigurður Steinar Jónsson

ÚTG.	DAGS.	ÚTGAUFERILL	HAÐHAF	TEKNI	YFIR
A	2021.01.11	ÚTGEFID	SVE	SVE	SVE
---	---	---	---	---	---
---	---	---	---	---	---
---	---	---	---	---	---
---	---	---	---	---	---
---	---	---	---	---	---
---	---	---	---	---	---



1:200

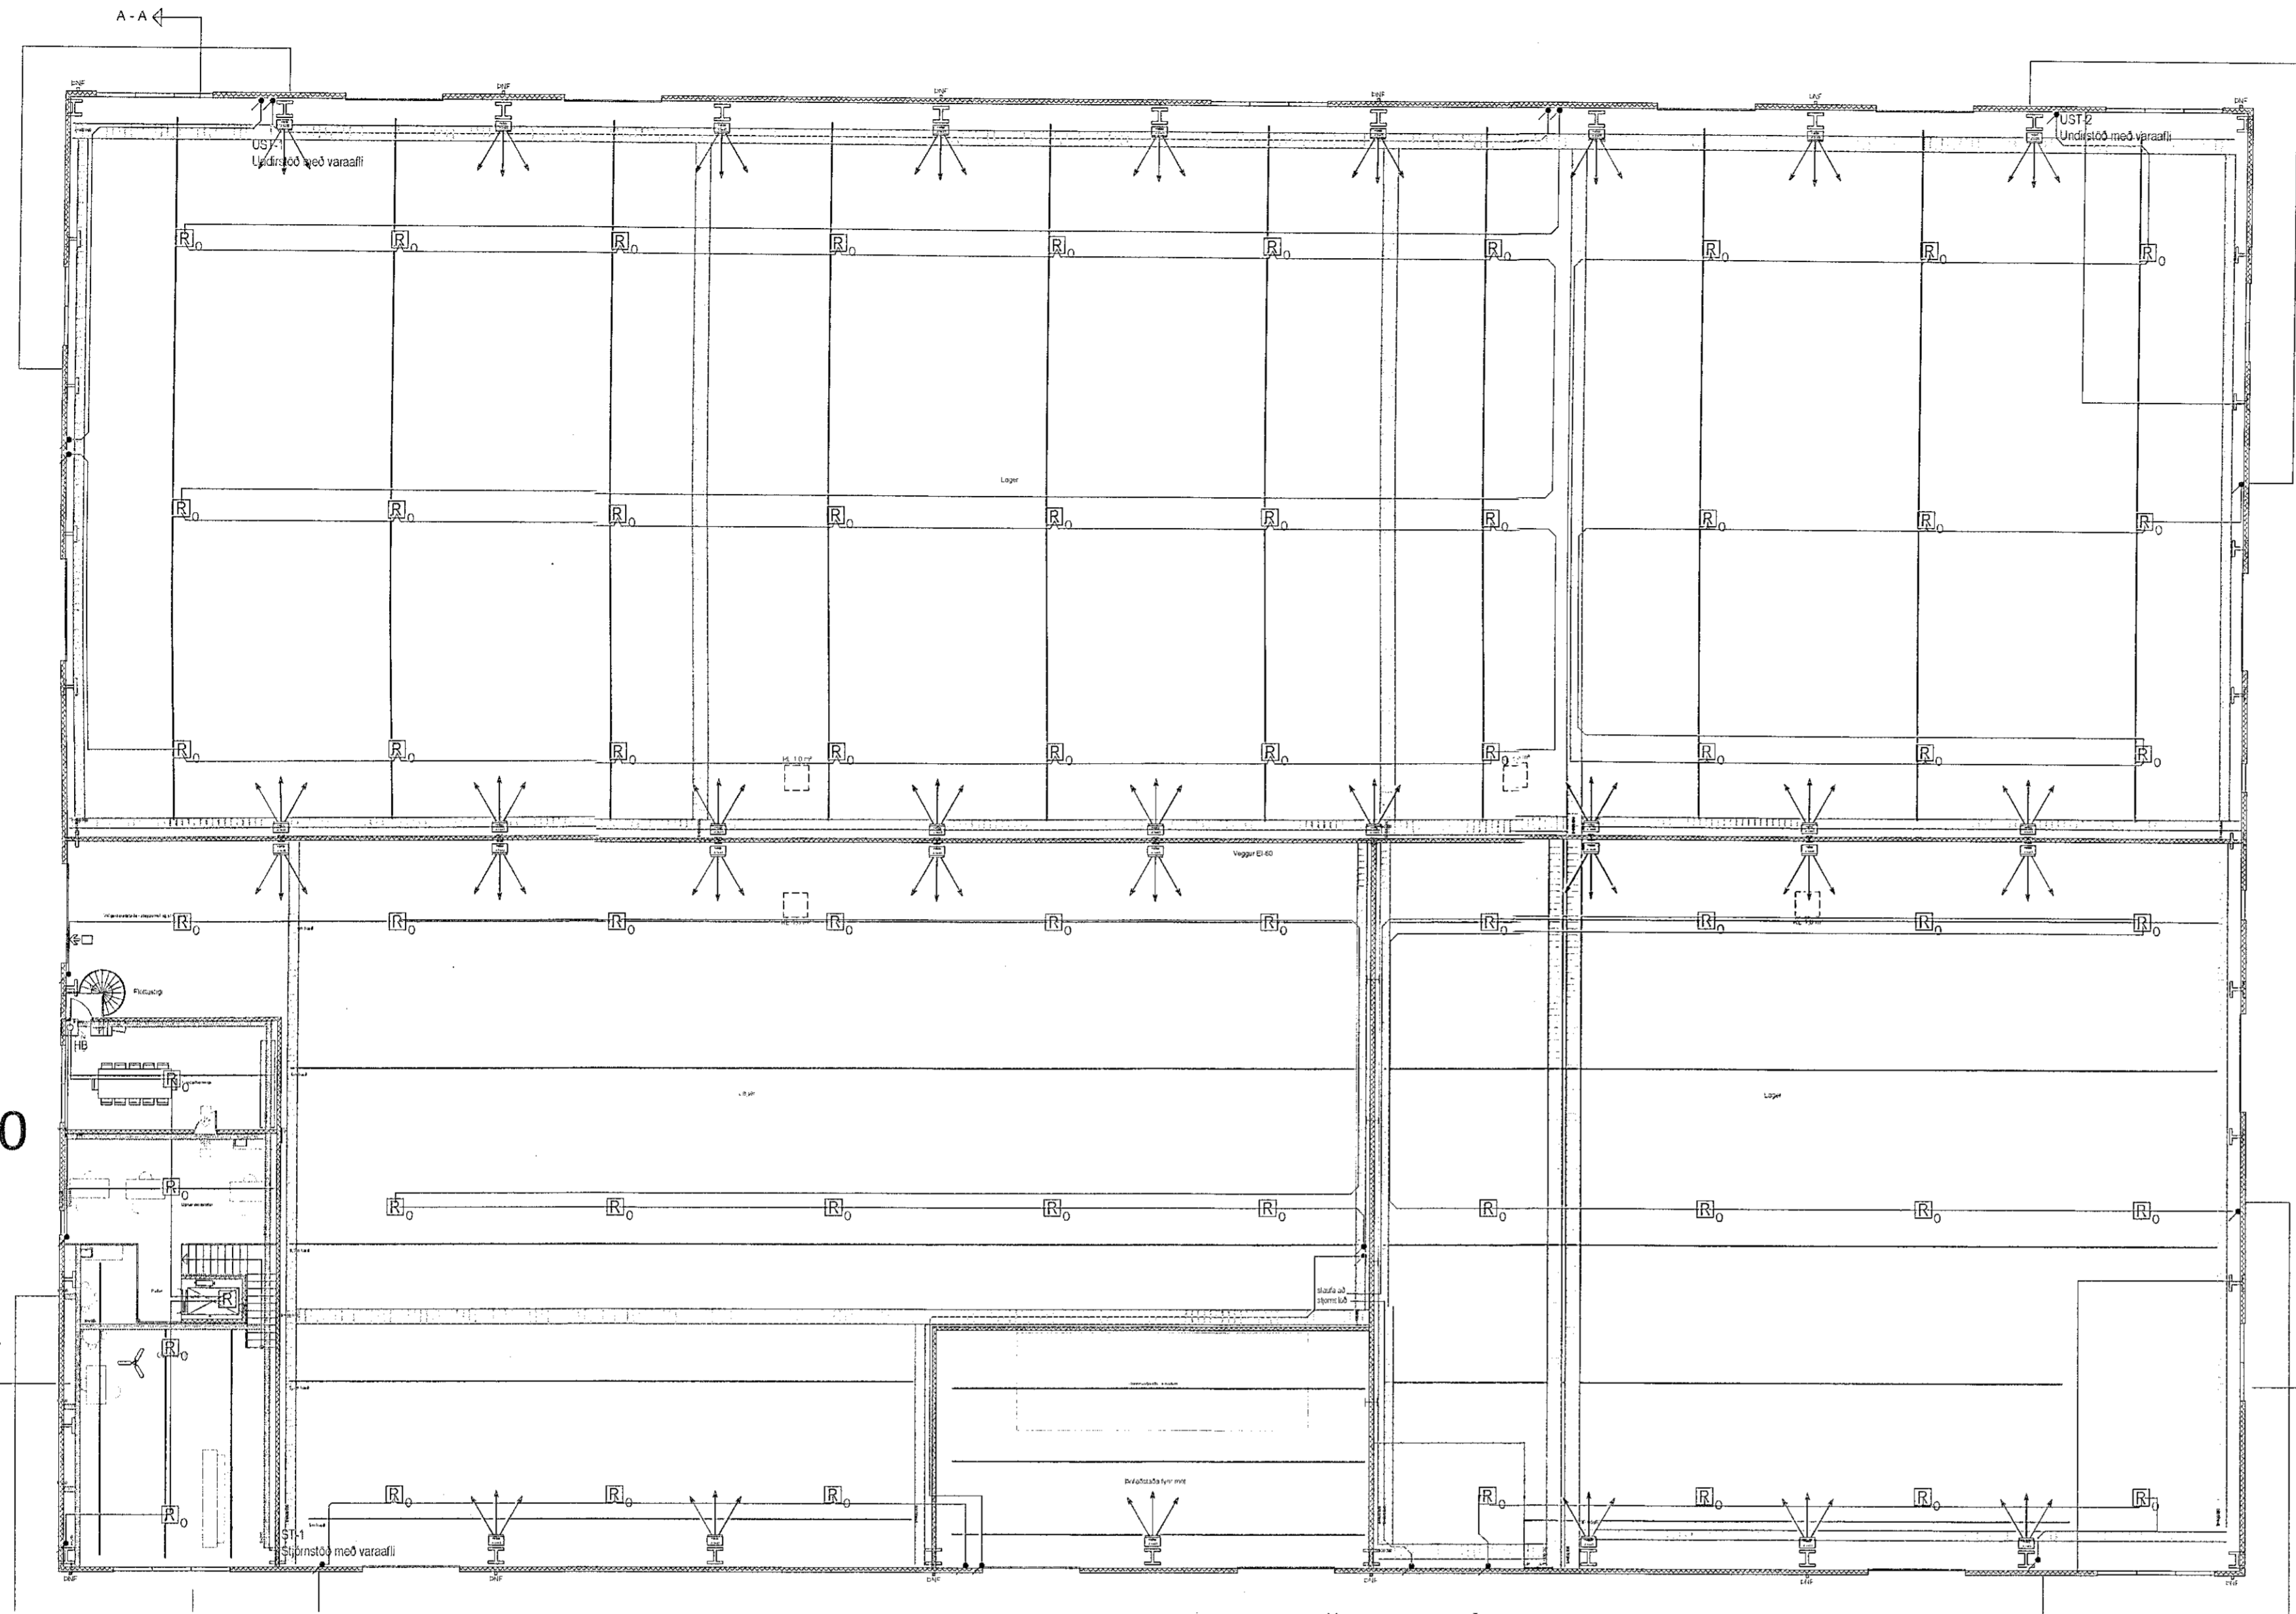

1:100

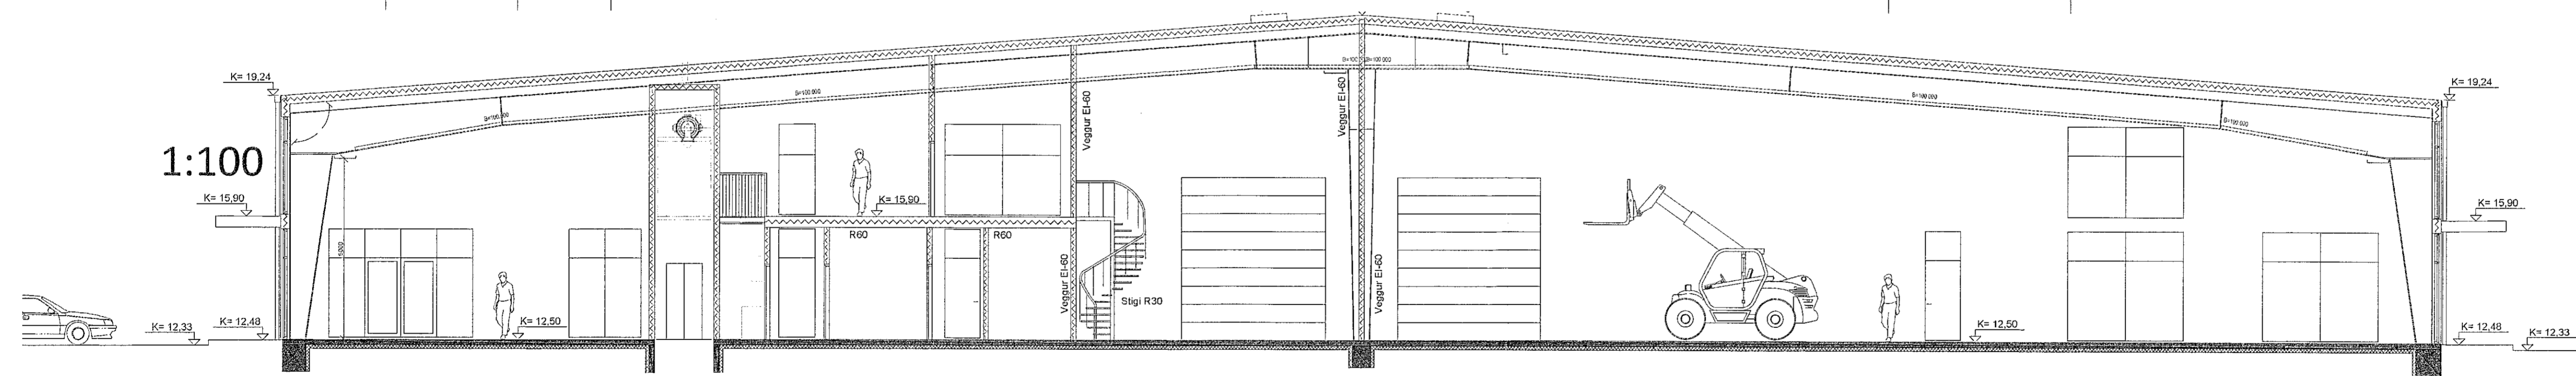

1:200

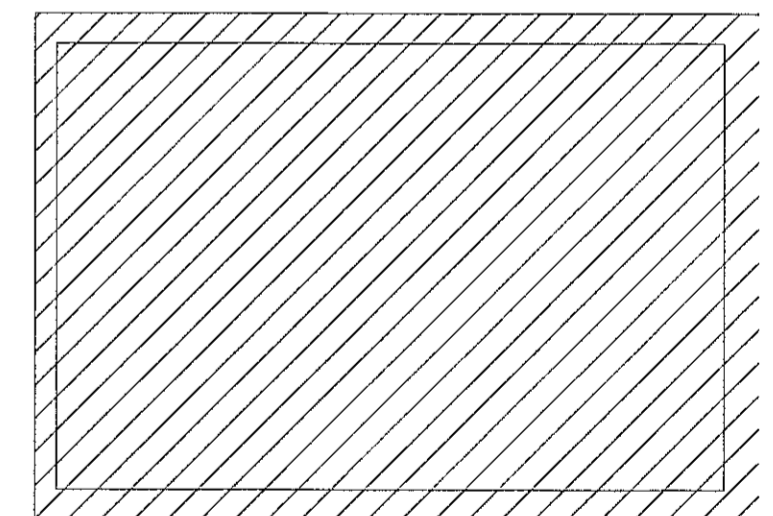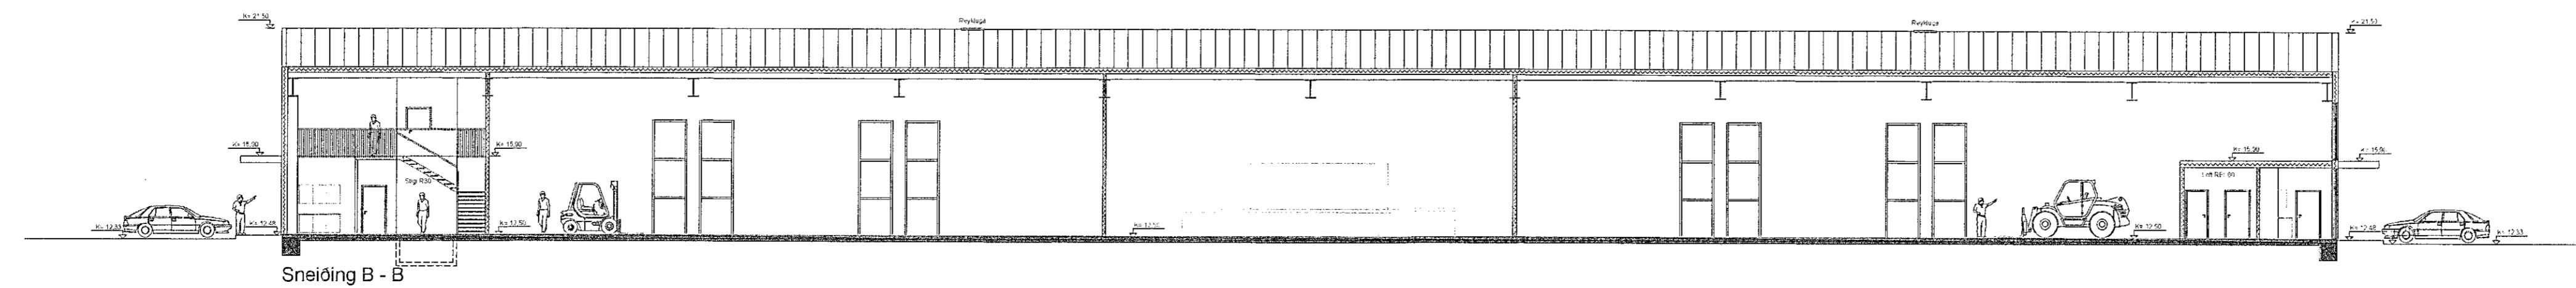


TESLA ehf
Raflagna- og lýsingarhönnun
Svanbjörn Einarsson, kt. 180265-3339
698-2624, svanbjorn@teslaehf.is

Íðnaðarhúsnæði
Selhella 1
221 Hafnarfjörður

Rafkerfi
Brunaviðvörðunarkerfi
2. hæð og þakhæð

TEKNI NÚMÉR	BLAÐSTAFUR	HAÐHAF	SVE
04032020.01	A1	TEKNIAD.	SVE
02_60_00		YFIRFARD.	SVE
DAGS.	MÆLIKVAPUR	ÚTGAFA	
2020.12.10	1:50	A	

Dagsetning aðalvopndráttar: nfr/dags
Höfundur: Svanbjörn Einarsson kt. 180265-3339
Höfundarstjórn: Bjarni Þór Ólafsson kt. 280769-3559

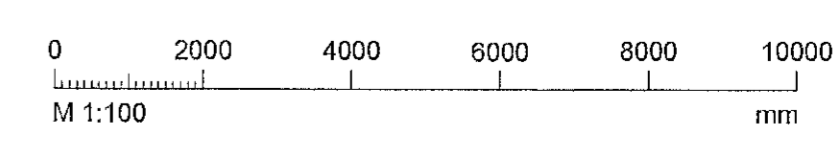

T:\Vorkemningar\2020\03\04 Selhella 1\4. Vinnuáætlun\Tekningar\01_Brunakerfi.dwg

Handwritten signatures and initials.